


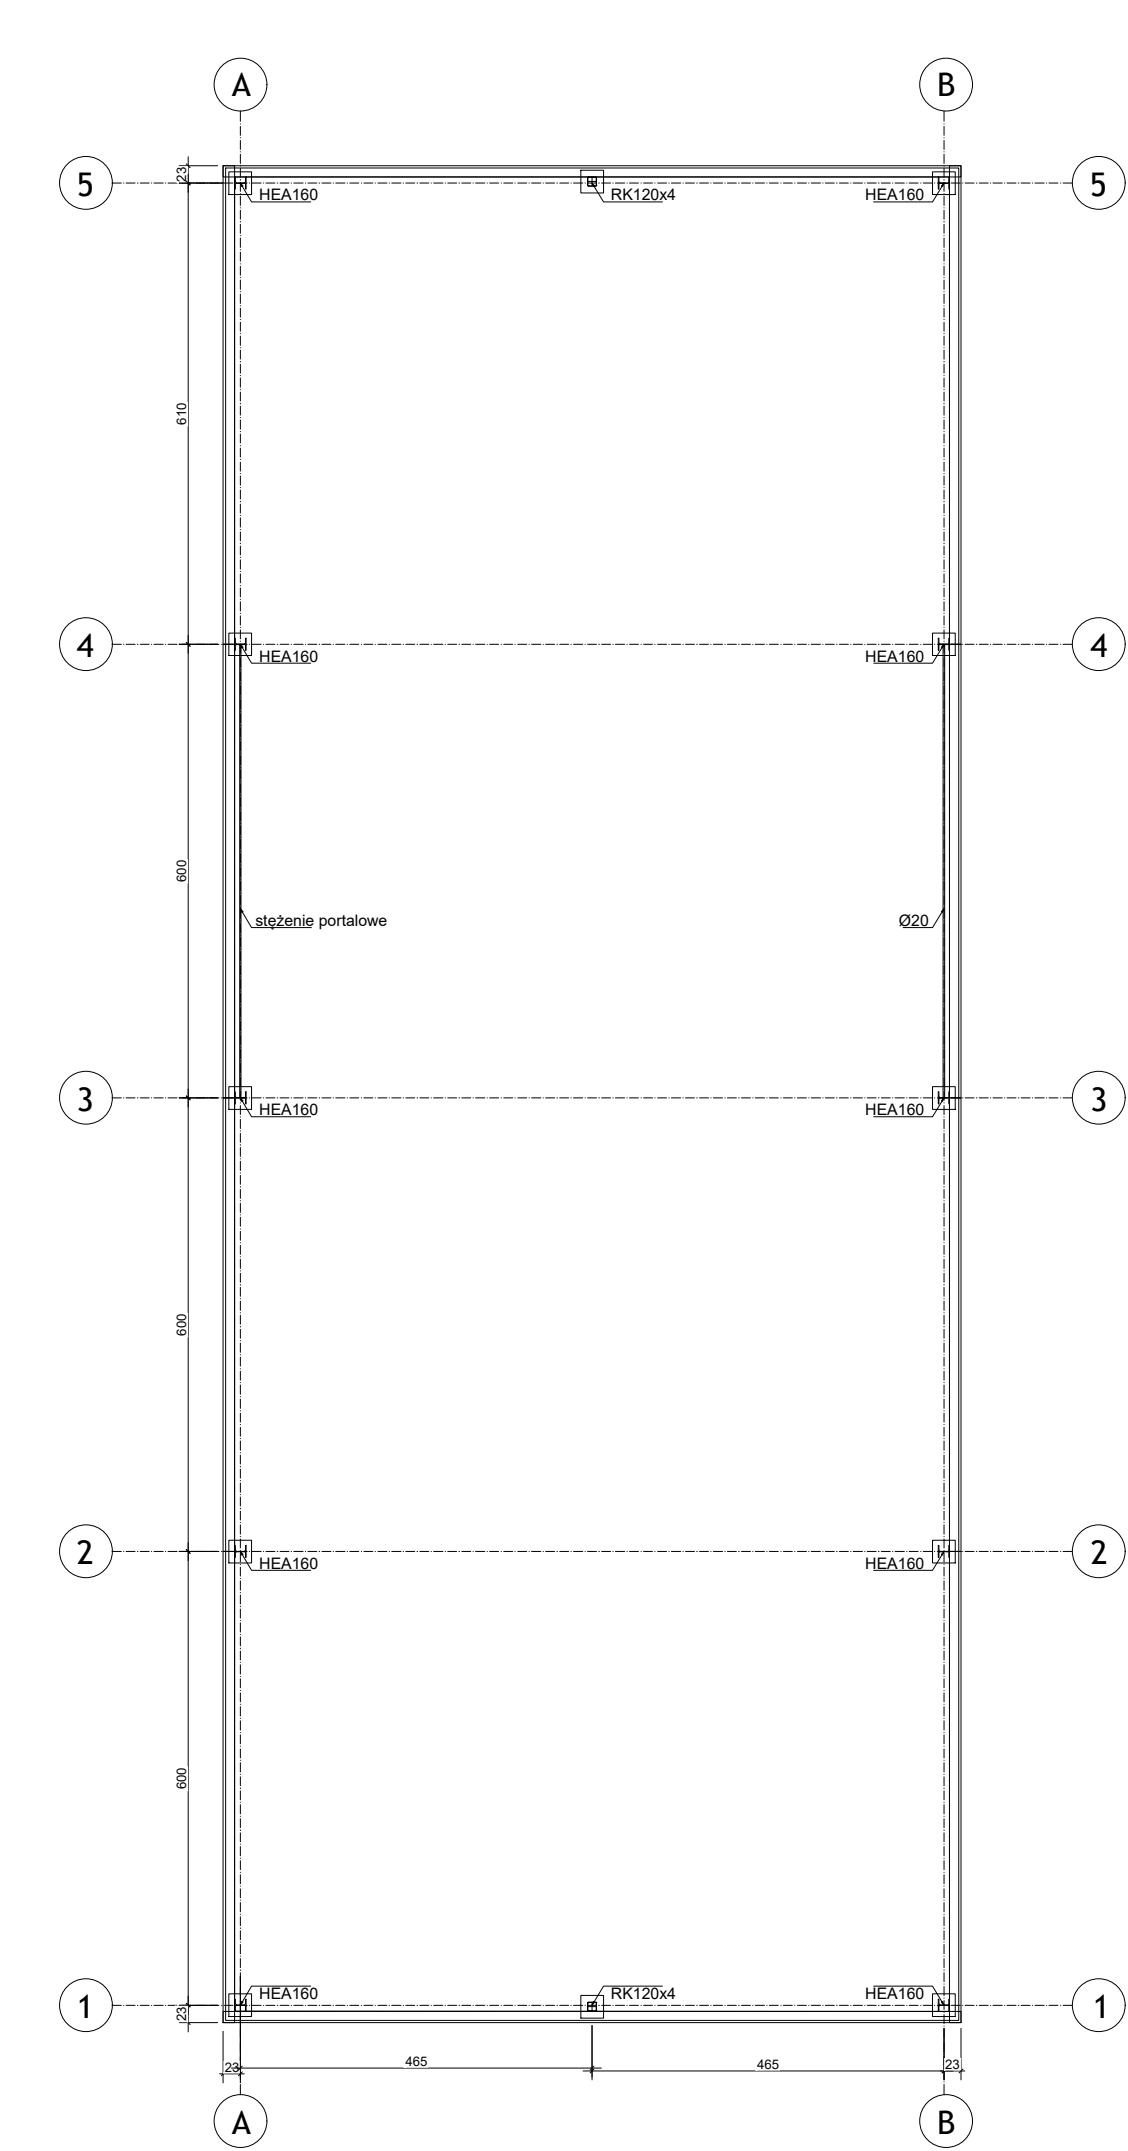


KLASA ODPORNOŚCI POŻAROWEJ - D
KONSTRUKCJĘ GŁÓWNĄ
ZABEPIECZYĆ PPOŻ DO REI 30

UWAGI:

- Profile i blachy – stal S355JR.
- Klasa konstrukcji spawanej EXC2 zgodnie z PN-EN 1090-1.
- Technologia spawania zgodnie z PN-EN 1011-1.
Materiały dodatkowe do spawania według zaleceń technologa.
- Spoiny należy wykonywać na całych długościach przylegania elementów.
- Wszystkie spoiny czołowe należy wykonać na pełną głębokość przetopienia.
(łączenie profili ramy, blachy doczołowe)
- Nieoznaczone spoiny pachwinowe wykonać jako:
 - 1,0 gr. cieńszego elementu – profile zamknięte
 - 0,7 gr. cieńszego elementu – w przypadku spoin jednostronnych
 - 0,5 gr. cieńszego elementu – w przypadku spoin dwustronnych
- Styki technologiczne i spoiny oznaczone "UT" kontrolować.

UWAGI:

- Wysokość konstrukcyjna: stóp fundamentowych 40cm;
- Posadowienie fundamentów min. 1,10m poniżej projektowanego terenu.
- Izolacje przeciwwilgociowe, termiczne wg detali architektonicznych.
- Pręty konstrukcji żelbetowej wykorzystać jako naturalne przewody odprowadzające instalacji piorunochronnej (wg oprac. branży elektr.).
- Sposób łączenia przewodów odprowadzających ze zbrojeniem słupów i stropów wg opracowania branży elektrycznej.

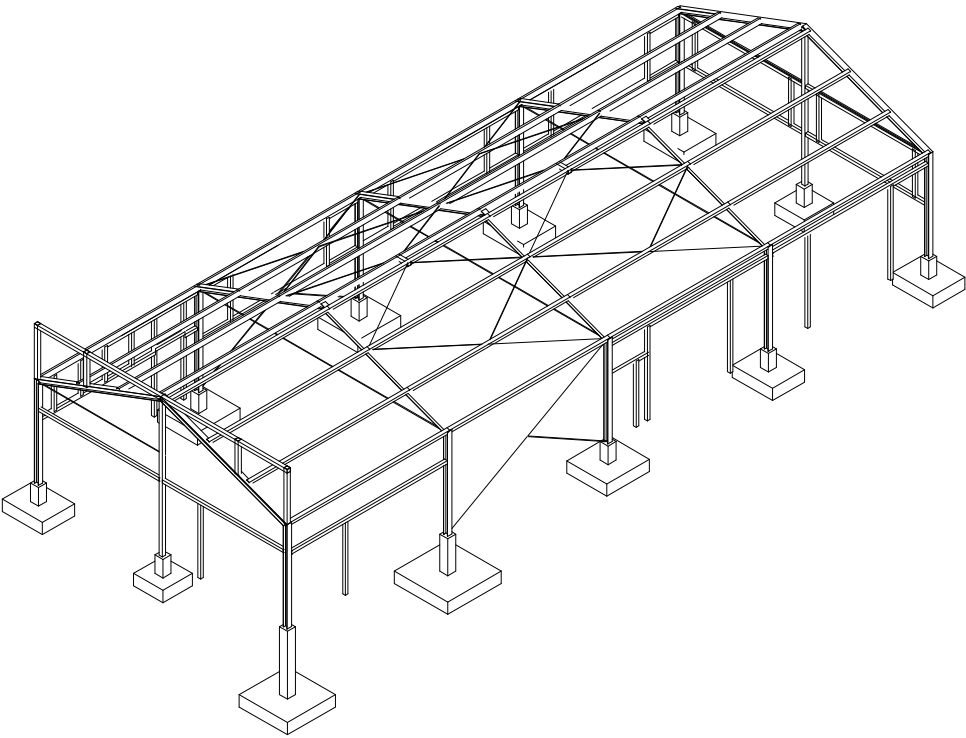

BETON B25 (C20/25)
STAL PROFILOWA S355JR
- STAL A-IIIN (B500SP)
Ø - STAL A-I (St3S)
KLASY EKSPOZYCJI:

- Fundamenty: XC2.
- Podwaliny: XC2.
- Konstrukcja: XC1.

MAKSYMALNA WYSOKOŚĆ NAD POZIOM MORZA: 300m n.p.m.

OGÓLNE UWAGI:

- NINIEJSZY RYSUNEK NALEŻY ROZPATRYWAĆ Z CAŁYM WIELOBRANŻOWYM PROJEKTEM ARCHITEKTONICZNO-BUDOWLANYM-KONSTRUKCYJNYM KTÓREGO JEST INTEGRALNĄ CZĘŚCIĄ
- WSKAZANE PRODUKTY NALEŻY ROZUMIEĆ JAKO KOMPLET NIEZBĘDNYCH ELEMENTÓW I DODATKÓW DO WŁAŚCIWEGO MONTAŻU ORAZ ICH POPRAWNEGO FUNKCJONOWANIA ZGODNIE Z ZALECENIEM PRODUCENTÓW
- WSZYSTKIE PRACE, PRZYGOTOWAWCZE, PODSTAWOWE, WYKOŃCZENIOWE, UŻYTKOWE, EKSPLOATACYJNE I KONSERWACYJNE, ZWIĄZANE Z ZASTOSOWANIEM WSKAZANYCH PRODUKTÓW NALEŻY WYKONYWAĆ ZGODNIE Z INSTRUKCJAMI, PROCEDURAMI I METODAMI WYMAGANYMI PRZEZ PRODUCENTÓW DANYCH PRODUKTÓW I POWINNY BYĆ POPRZEDZONE ZAPOZNANIEM PRZEZ WYKONAWCĘ Z WŁAŚCIWYMI KARTAMI KATALOGOWYMI I INSTRUKCJAMI PRODUCENTÓW.
- WSZYSTKIE PRACE NALEŻY WYKONYWAĆ ZGODNIE Z WŁAŚCIWYMI I AKTUALNYMI REGULACJAMI PRAWNY ORAZ NORMAMI I WYMAGANIAMI BEZPIECZEŃSTWA ORAZ ZGODNIE Z ZASADAMI SZTUKI BUDOWLANEJ
- WSZYSTKIE ELEMENTY KONSTRUKCYJNE ORAZ INSTALACYJNE W PIERWSZEJ KOLEJNOŚCI ROZPATRYWAĆ WG PROJEKTÓW BRANŻOWYCH. EWENTUALNE UWAGI KOORDYNACYJNE PRZEDSTAWIĆ NADZOROWI AUTORSKIEMU PRZED PRYSTAPIENIEM DO ROBÓT. NIE JEST DOPUSZCZALNE PROWADZENIE PRAC W OPARCIU O DOKUMENTACJĘ JEDNEJ BRANŻY BEZ SPRAWDZENIA ICH ODNIESIEN DO INNYCH. SPRAWDZENIE NALEŻY PRZEPROWADZIĆ NA SAMYM POCZĄTKU PRAC
- WSZELKIE ELEMENTY RUCHOME, ELEMENTY WYPOSAŻENIA A W SZEGÓLNOŚCI STOLARKE, OKIENNA I DRZWIOWĄ ZAMAWIAĆ NA PODSTAWIE ZWERYFIKOWANYCH OBIARÓW Z NATURY
- WYMIARY PODANO W CM
- WSZYSTKIE WYMIARY SPRAWDZIĆ I ZWERYFIKOWAĆ PRZED PRYSTAPIENIEM DO PRAC. NALEŻY POINFORMOWAĆ PROJEKTANTA O ISTOTNYCH RÓŻNICACH WYMIAROWYCH
- W PRZYPADKU POJAWIENIA SIĘ WĄTPLIWOŚCI INTERPRETACYJNYCH W PROJEKTOWANYCH ROZWIĄZANIACH TECHNICZNYCH NALEŻY SKONTAKTOWAĆ SIĘ Z AUTOPREM OPRACOWANIA DLA JEDNOZNACZNEGO USTALENIA SPOSOBU ROZWIĄZANIA TECHNICZNEGO. W SPRAWACH NIEOKREŚLONYCH DOKUMENTACJA OBOWIAZUJĄ:
 - WARUNKI TECHNICZNE WYKONANIA I ODBIORU ROBÓT BUDOWLANO-MONTAŻOWYCH
 - NORMY POLSKIEGO KOMITETU NORMALIZACYJNEGO
 - INSTRUKCJE, WYTYCZNE, ŚWIADECTWA DOPUSZCZENIA, ATESTY INSTYTUTY TECHNIKI BUDOWLANEJ
- WSZELKIE ZMIANY KTÓRE WYKONAWCA ZDECYDUJE SIĘ WPROWADZIĆ, WINNY BYĆ PRZEDSTAWIONE NADZOROWI AUTORSKIEMU DO AKCEPTACJI
- WARUNKIEM KONIECZNYM DO ZASTOSOWANIA ALTERNATYWNYCH ROZWIĄZAŃ JEST UZGODNIENIE ICH Z PROJEKTANTEM ORAZ PRZELICZENIE PRZEZ KIEROWNIKA WSZELKICH PARAMETRÓW TAK ABY NOWE ROZWIĄZANIA NIE POWODOWAŁY POGORSZENIA ŻADNYCH PARAMETRÓW JAKOŚCIOWYCH. ZMIANY W WARSTWACH WYKOŃCZENIOWYCH NALEŻY UWZGLĘDNIĆ W ŚWIADECTWIE CHARAKTERYSTYKI ENERGETYCZNEJ
- DODATKOWE UWAGI ZAPISANO W OSTATNIM PUNKCIE OPISU BUDOWLANEGO

Inwestor:				
Nazwa Inwestycji:				
Adres Inwestycji:				
4idea BIURO PROJEKTOWE Karol Sitarski ul. Złota 15/U5, 25-015 Kielce, tel: 510-032-264 e-mail: 4idea@4idea.pl				
Faza Projektu	Projekt Budowlany			
Temat Rysunku	Rzut Przyziemia			
Funkcja	Projektant	Numer Uprawnień	Data	Podpis
Projektował	mgr inż. Tomasz Owsiak	SWK/0128/POOK/09	LIPEC 2020	
Sprawdził	mgr inż. Anna Zimnicka	SWK/0199/PBKb/18		
Rew.: 0	Skala: 1:100	Branża: Konstrukcja	Nr rys: K-02	