


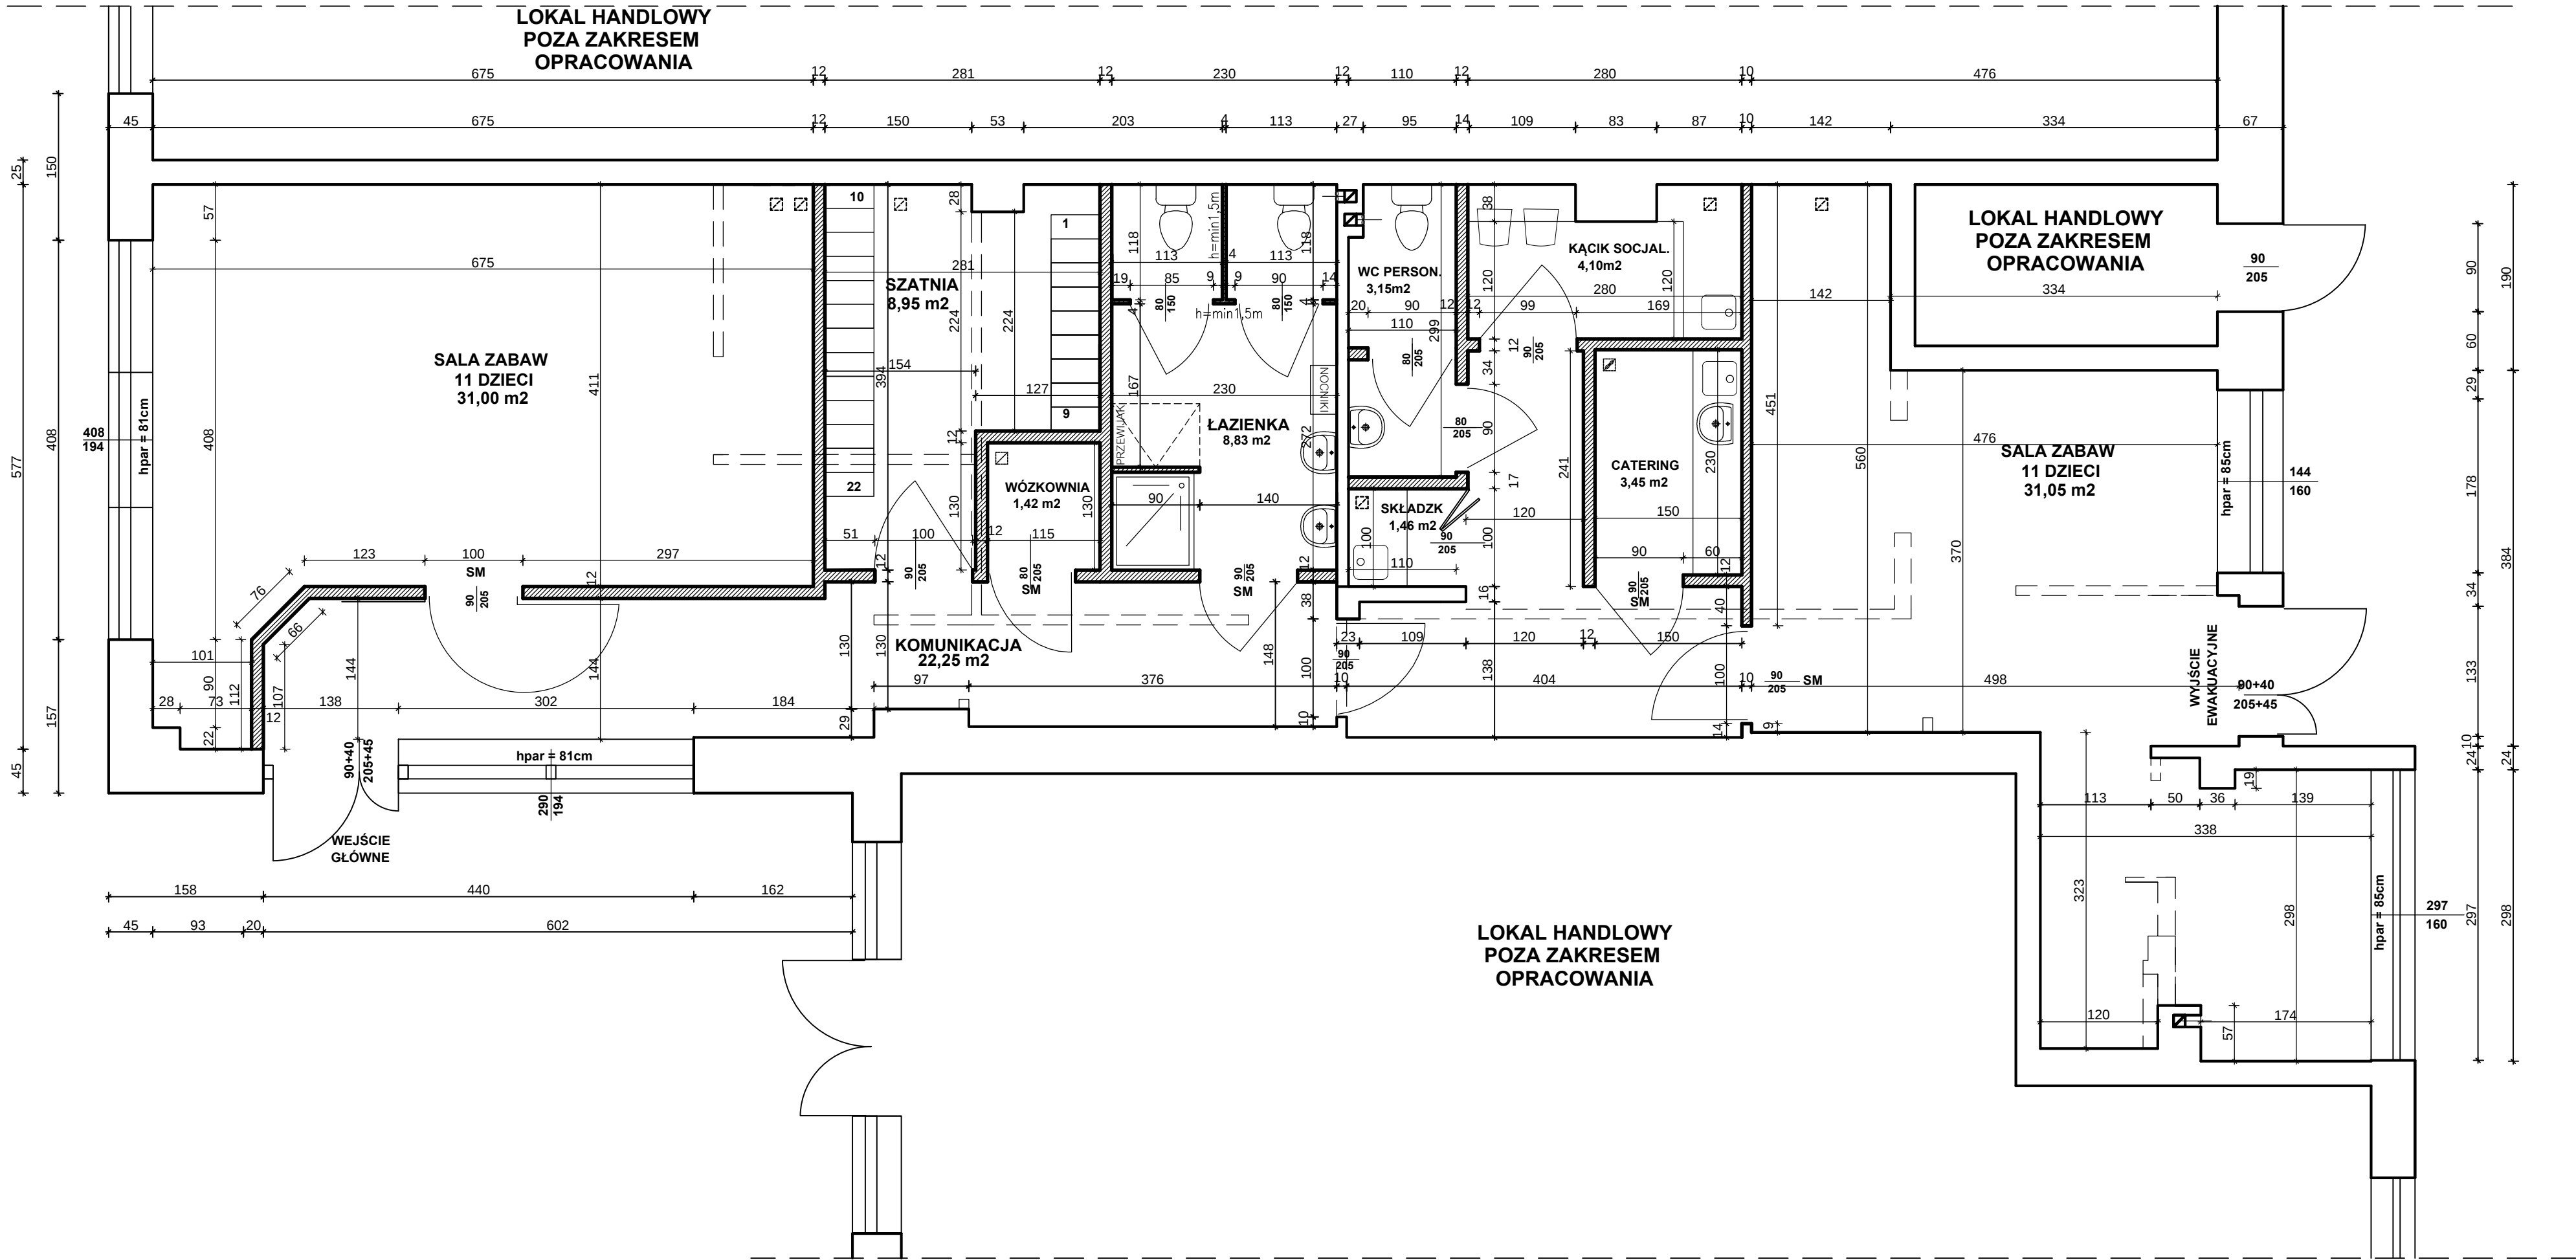

LEGENDA:

- ISTNIEJĄCE ŚCIANY
- ISTNIEJĄCE ŚCIANY DZIAŁOWE DO ROZBIÓRKI
- NOWOPROJEKTOWANE ŚCIANY DZIAŁOWE
- WENTYLACJA GRAWITACYJNA, PROWADZONA W PRZESTRZENI NAD SUFITEM PODWIESZANYM Z WPIĘCIEM DO ISTNIEJĄCYCH KOMINÓW WENTYLACYJNYCH
- WENTYLACJA GRAWITACYJNA WSPOMAGANA MECHANICZNIE, PROWADZONA W PRZESTRZENI NAD SUFITEM PODWIESZANYM

WYSOKOŚĆ POMIESZCZEŃ DO STROPU - 3,20 m,
SUFIT PODWIESZANY ZOSTANIE ZAMONTOWANY NA WYSOKOŚCI:
-SALE DLA DZIECI, SZATNIA, ZAPLECZE SOCJALNO-SANITARNE -
2,5 METRA;
-KOMUNIKACJA - 2,7 METRA;

arch. Anna Ścigaj - Treпка
Upewnienie bud. do projektowania
bez ograniczeń w specjalności
architektonicznej, 11.05.2022/2001

Opracowanie to, chronione jest prawami autorskimi.
Powielanie i udostępnianie rysunków osobom trzecim, oraz wprowadzanie
zmian jest możliwe tylko po uzyskaniu pisemnej zgody autora opracowania.
IntelliCAD Licencja nr: W8IK-R939-206C-70YZ

		PRACOWNIA PROJEKTOWA arch. Anna Ścigaj - Treпка 32-300 Olkusz ul. Szkolna 3			
RZUT PARTERU					
WIDOK A	PROJEKTOWA arch. Anna Ścigaj-Treпка UPRAWNIENIA W SPECJALNOŚCI ARCHYTEKTONICZNEJ		202/2001		FAZA PROJEKT ARCHYTEKTONICZNO BUDOWLANY
	PROJEKTOWA arch. Małgorzata Brąg UPRAWNIENIA W SPECJALNOŚCI ARCHYTEKTONICZNEJ		MP004/058/2007		
DATA 05/2023	PRYWATNY ŻŁOBEK PUCHATKOWA KRAINA MARTA SZYMAŃSKA PLAC KONSTYTUCJI 3 MAJA 2c,2d, 32-300 OLKUSZ				ARCHITEKTURA
SKALA 1:50	PRZEBUDOWA I ZMIANA SPOSOBU UŻYTKOWANIA POM. HANDLOWYCH NA ŻŁOBEK 32-332 BUKOWINO UL. WYZIOLEŃ 5 JEDN.EWID. BUKOWINO OBR.EWID. STARCZYŃÓW NR EW. GR 277/136, 277/138, 284/4				
					A01