


SPERRFLÄCHE / UNUSABLE AREAS

HALLENSTÜTZEN /
HALL COLUMNS

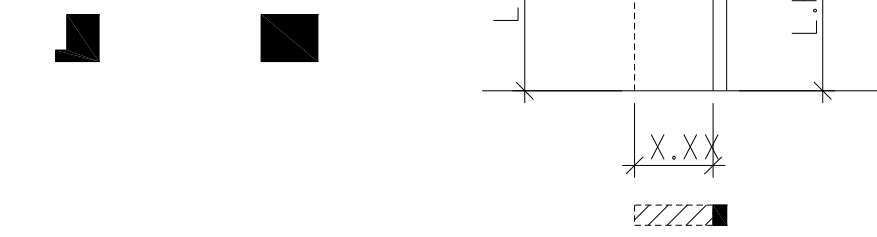

Ausstellungsprogramm - Classification of the Exhibition

Traktoren, Bodenbearbeitung, Saat und Bestellung,

tractors, soil working and seed-bed preparation, drilling and sowing,

Technik für mechanischen Pflanzenschutz

machinery and equipment for mechanical plant production

Wichtige Hinweise - Important Information

Auf gemeinsamen Grenzen dürfen Stände maximal 4,00 m hoch sein.

On the neighbouring boundaries stand height is limited to 4,00 m maximum.

Die maximal zulässige Bauhöhe beträgt 6,00m.

The maximum permissible building height is limited to 6,00m.

Versorgungsschächte müssen jederzeit zugänglich sein.

Supply shafts must be easily accessible at any time.

Maße sind verantwortlich zu prüfen, geringe Maßänderungen vorbehalten.

Dimensions should be verified. Drawing is subject to alteration.

Standpläne müssen der DLG zur Genehmigung bis zum 01.09.2023

Stand drawings must be submitted to DLG no later than 2023-09-01


for approval.

Auskunft zu technischen Fragen bei der DLG:

Information on technical matters at DLG:

techorga@dlg.org / +49 (0) 69 - 2 47 88 - 2 29

Datum / Date	CS	Legende / Legend
01 - 27.04.2023		Elektroversorgung / Electricity Supply
		Feuerlöscher / Fire extinguisher F F
		Feuerlöschhydrant / Fire hydrant F F
		Zulässige Bodenlast / Max. floor loading 100kN/m ² (Gilt nicht auf Schächten und Versorgungskanälen) / (Not valid for shafts or supply channels)
		Wasserdruck: 2,5/3bar (möglicherweise höher) / Water pressure: 30/44psi (possibly higher at night)
		Wechsel-/Drehstrom - AC/DC 230 / 240 V (50Hz)
		Standgrenze ohne Trennwand Stand without partition
		Versorgungskanal und -schächte Channels - Connection points
		Hallensäule / Hall columns
		Höhenbegrenzung Height limit

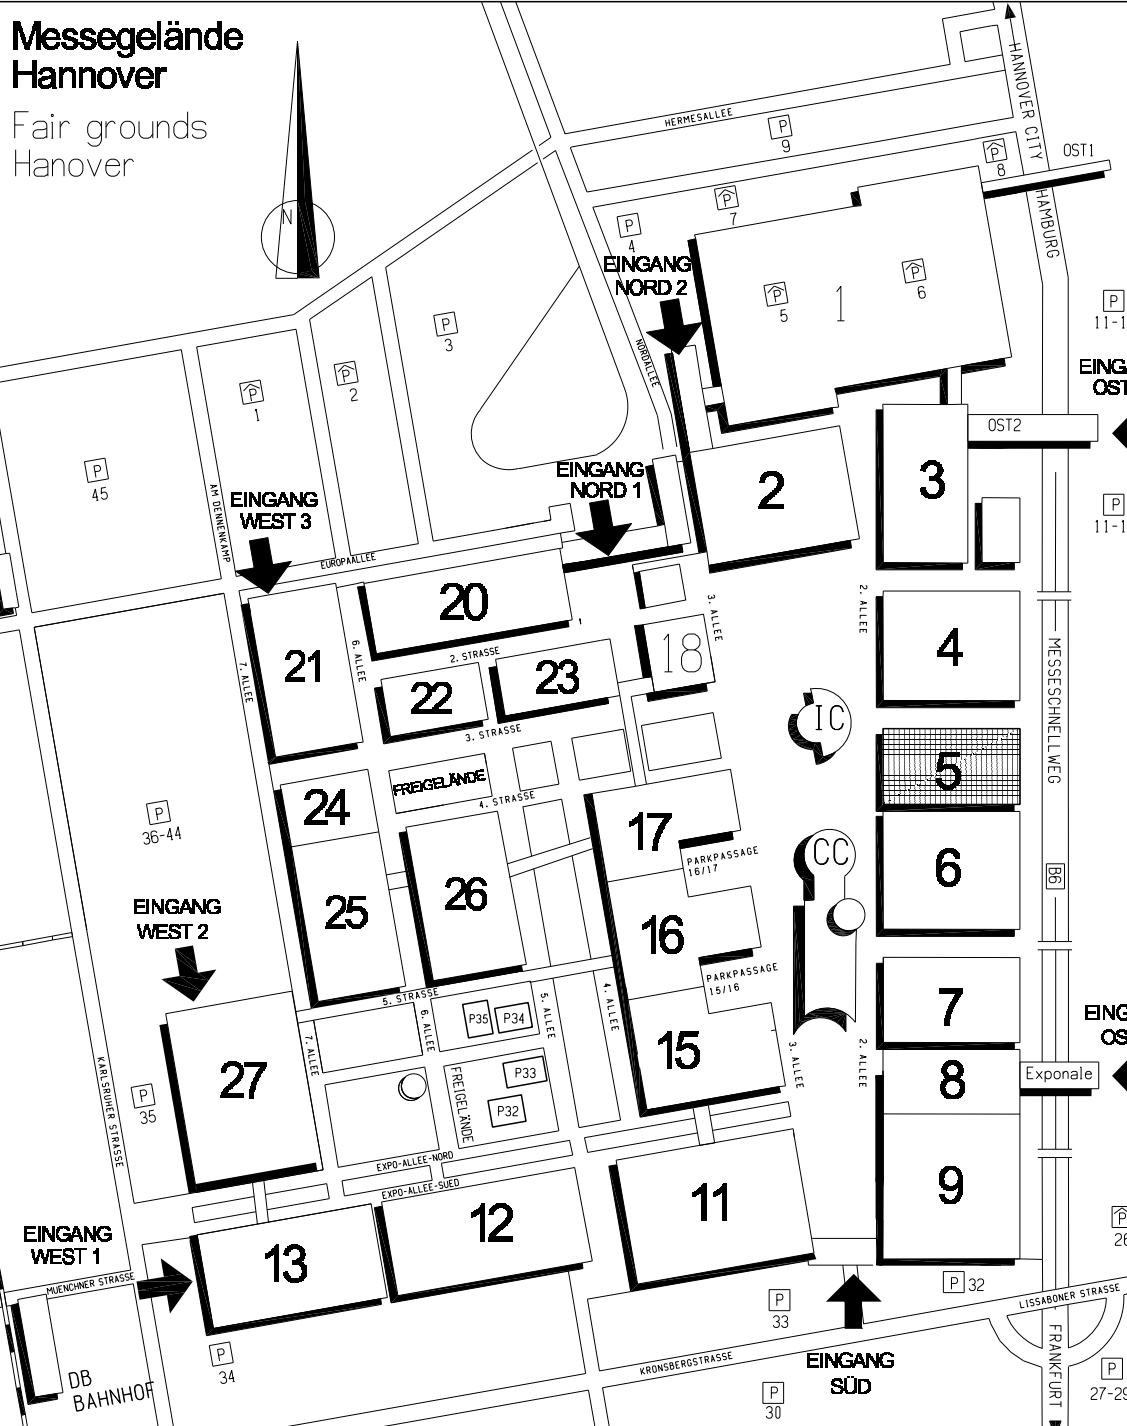

AGRI TECHNICA®	Die Weltleitmesse der Landtechnik	The world's leading trade fair for agricultural machinery
Termin / Date	Ausstellung / Exhibition 12. - 18. November 2023 Exklusivtage / Preview days 12. & 13. November 2023	Halle/Hall 05
Ort / Place	Ausstellungsgelände Hannover Exhibition grounds Hannover	Maßstab/Scale 1 : 200
Aufbaubeginn / Commencement of construction	Samstag 04. November 2023, 7.00 Uhr	Plan/Drawing No. 01
Aufbauende / Completion of construction	Samstag 11. November 2023, 18.00 Uhr	gezeichnet by HL / KH / ML / RH / CS
Abbaubeginn / Commencement of dismantling	Samstag 18. November 2023, 18.00 Uhr	Datum/Date 27.04.2023
DLG Service GmbH Eschborner Landstraße 122 60489 Frankfurt am Main / Germany Telefon: +49 (0) 69 2 47 88 - 0 WWW.AGRITECHNICA.COM		DLG

