


Rzut parteru skala 1:100

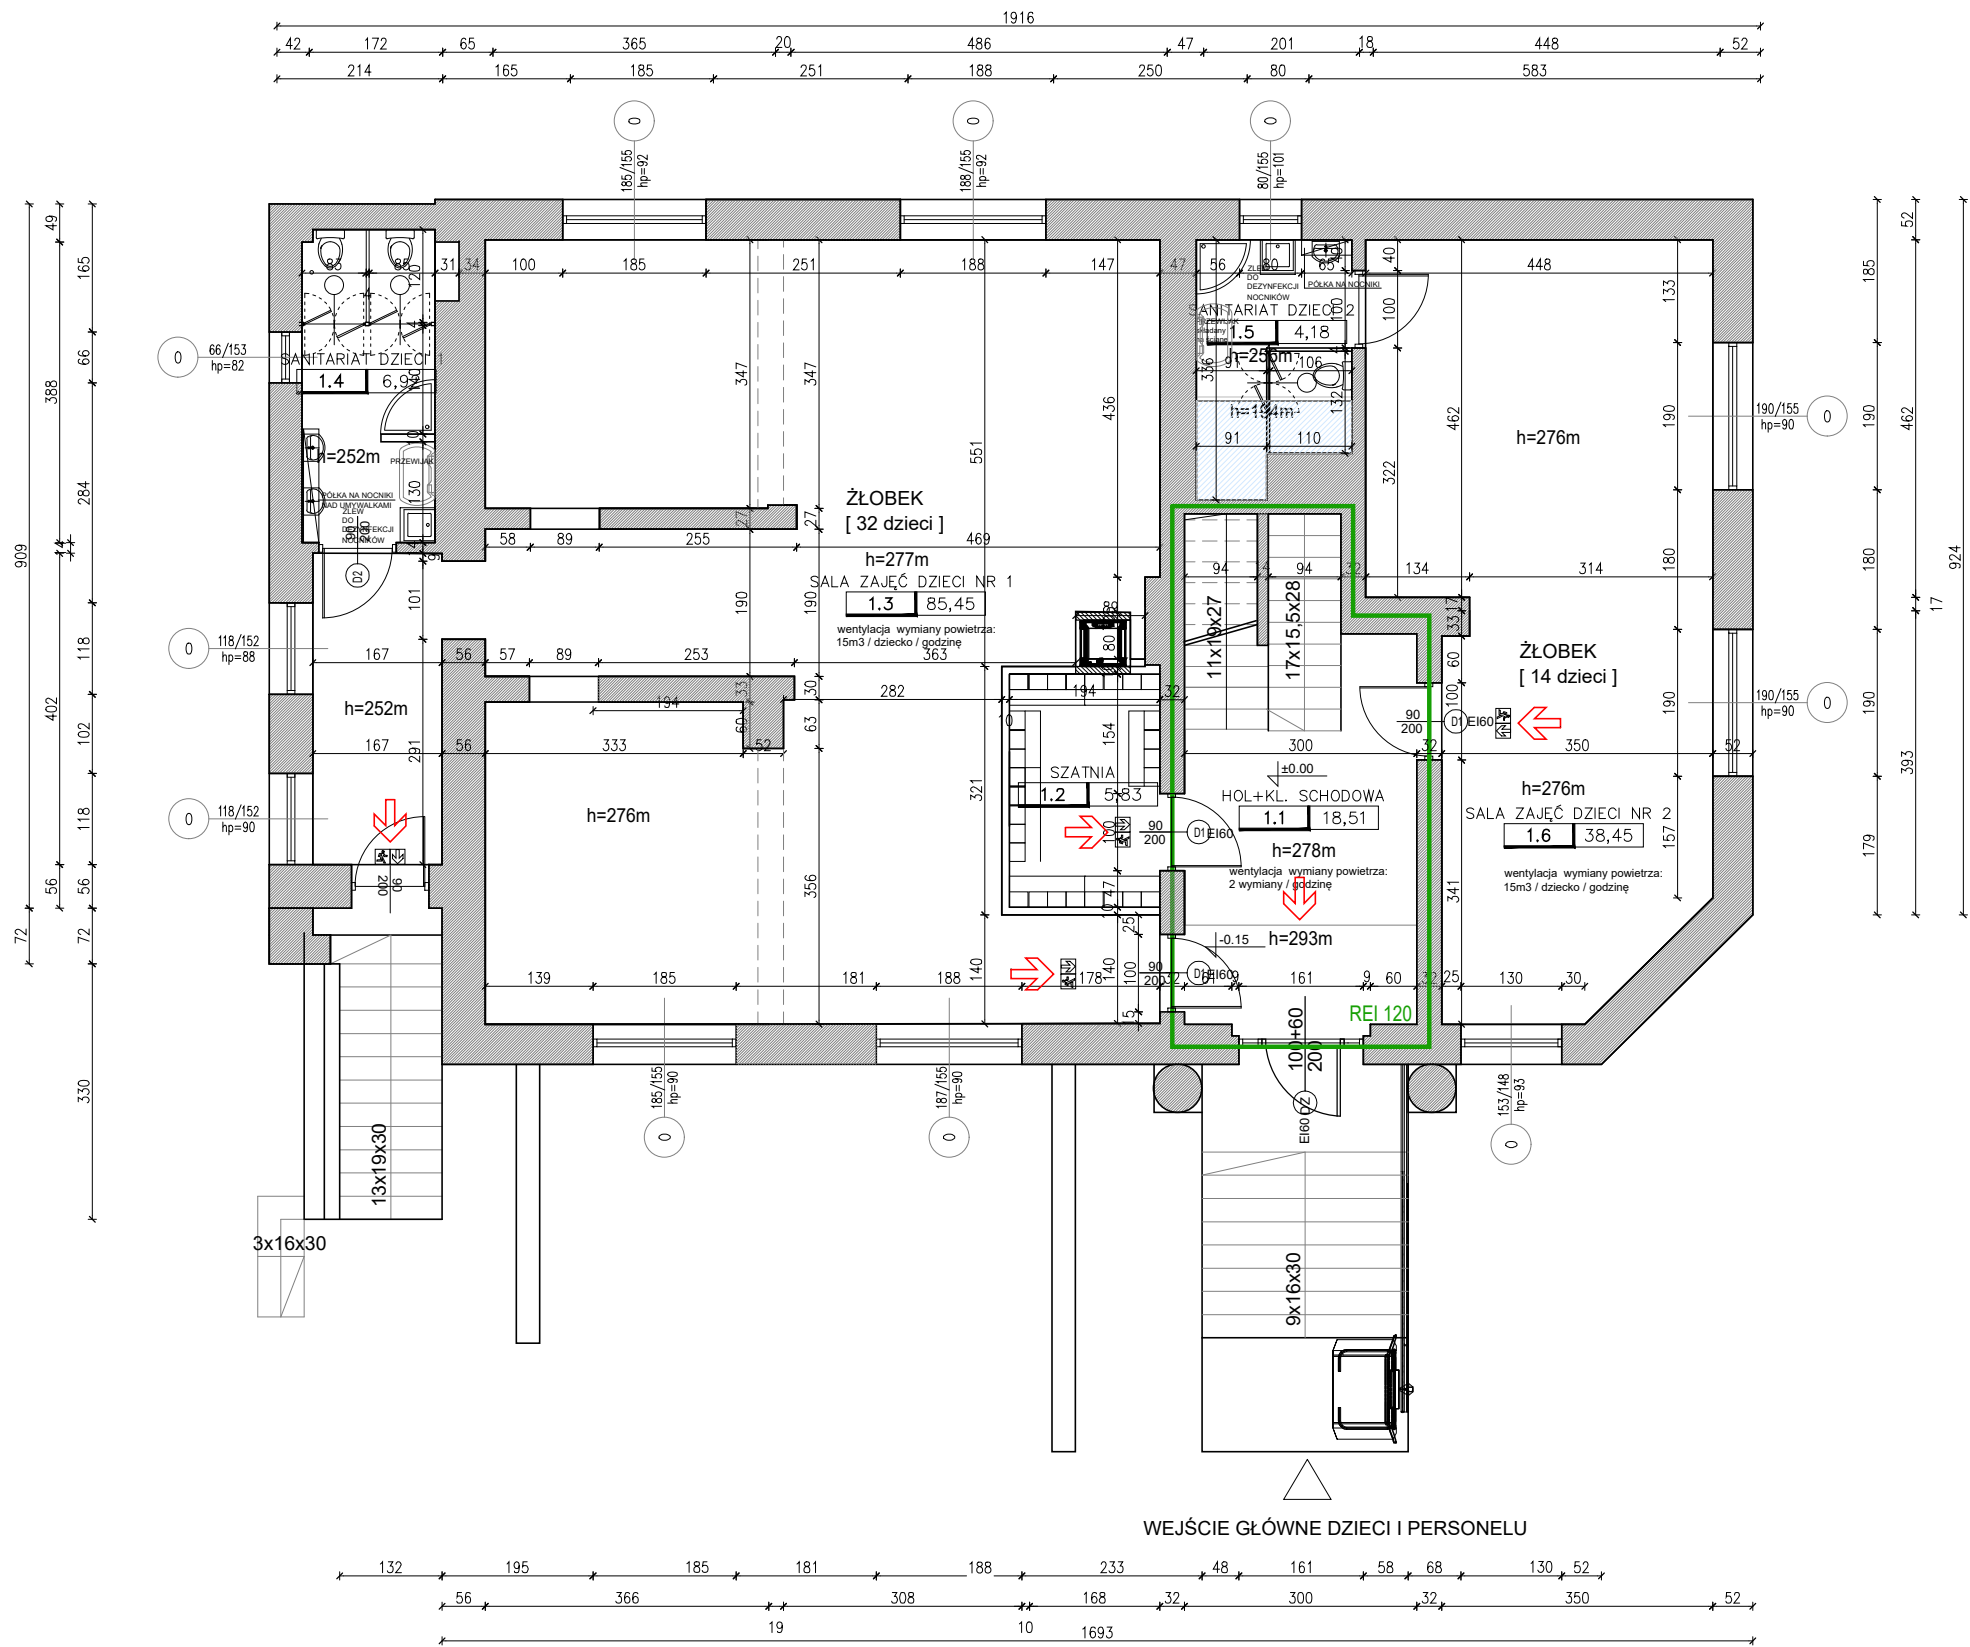

Zestawienie powierzchni użytkowych PARTERU

nazwa:	NR	pow.:	wykończenie:
HOL + KL.SCH.	1.1	18,51	pł. ceram
SZATNIA	1.2	5,83	pł. ceram
SALA ZAJĘĆ 1	1.3	85,45	panele
SANITARIAT 1	1.4	6,92	pł. ceram
SANITARIAT 2	1.5	4,18	pł. ceram.
SALA ZAJĘĆ 2	1.6	38,45	pł. ceram
suma:		159,34	

Temat: ZMIANA SPOSOBU UŻYTKOWANIA BUDYNKU MIESZKALNEGO, JEDNORODZINNEGO NR 1 ORAZ CZĘŚCI BUDYNKU MIESZKALNEGO, JEDNORODZINNEGO NR 2 NA ŻŁOBEK WRAZ Z ZAPLECZEM NA DZ. NR 35/23 OBRĘB 0006 MODLNICA, J. EWID.120615_2 WIELKA WIEŚ PRZY UL.CZĘSTOCHOWSKIEJ 195 W MODLNICY	
Adres: działka nr 35/23 OBRĘB 0006 MODLNICA, UL. CZĘSTOCHOWSKA 195, MODLNICA	
Inwestor: CEZARY SCHIFF, UL. KOŚCIELNICKA 29, 31-299 KRAKÓW	
Jednostka projektowa: AXE PROJEKT AXE- PROJEKT arch. Anna Fiałkiewicz -Waga ul. Zadzisz 92A 32-080 Zabierzów tel.608-68-04-75	
Projektant: arch. Anna Fiałkiewicz -Waga upr. nr ewid.: 207/2001	
Etap: PROJEKT ARCHITEKTONICZNO-BUDOWLANY	
BRANŻA:	DATA:
architektura	09/ 2023
NAZWA RYSUNKU: RZUT PARTERU	
SKALA:	NR RYS.:
1 : 100	C1