


Żłobek -Rzut poddasza skala 1:100

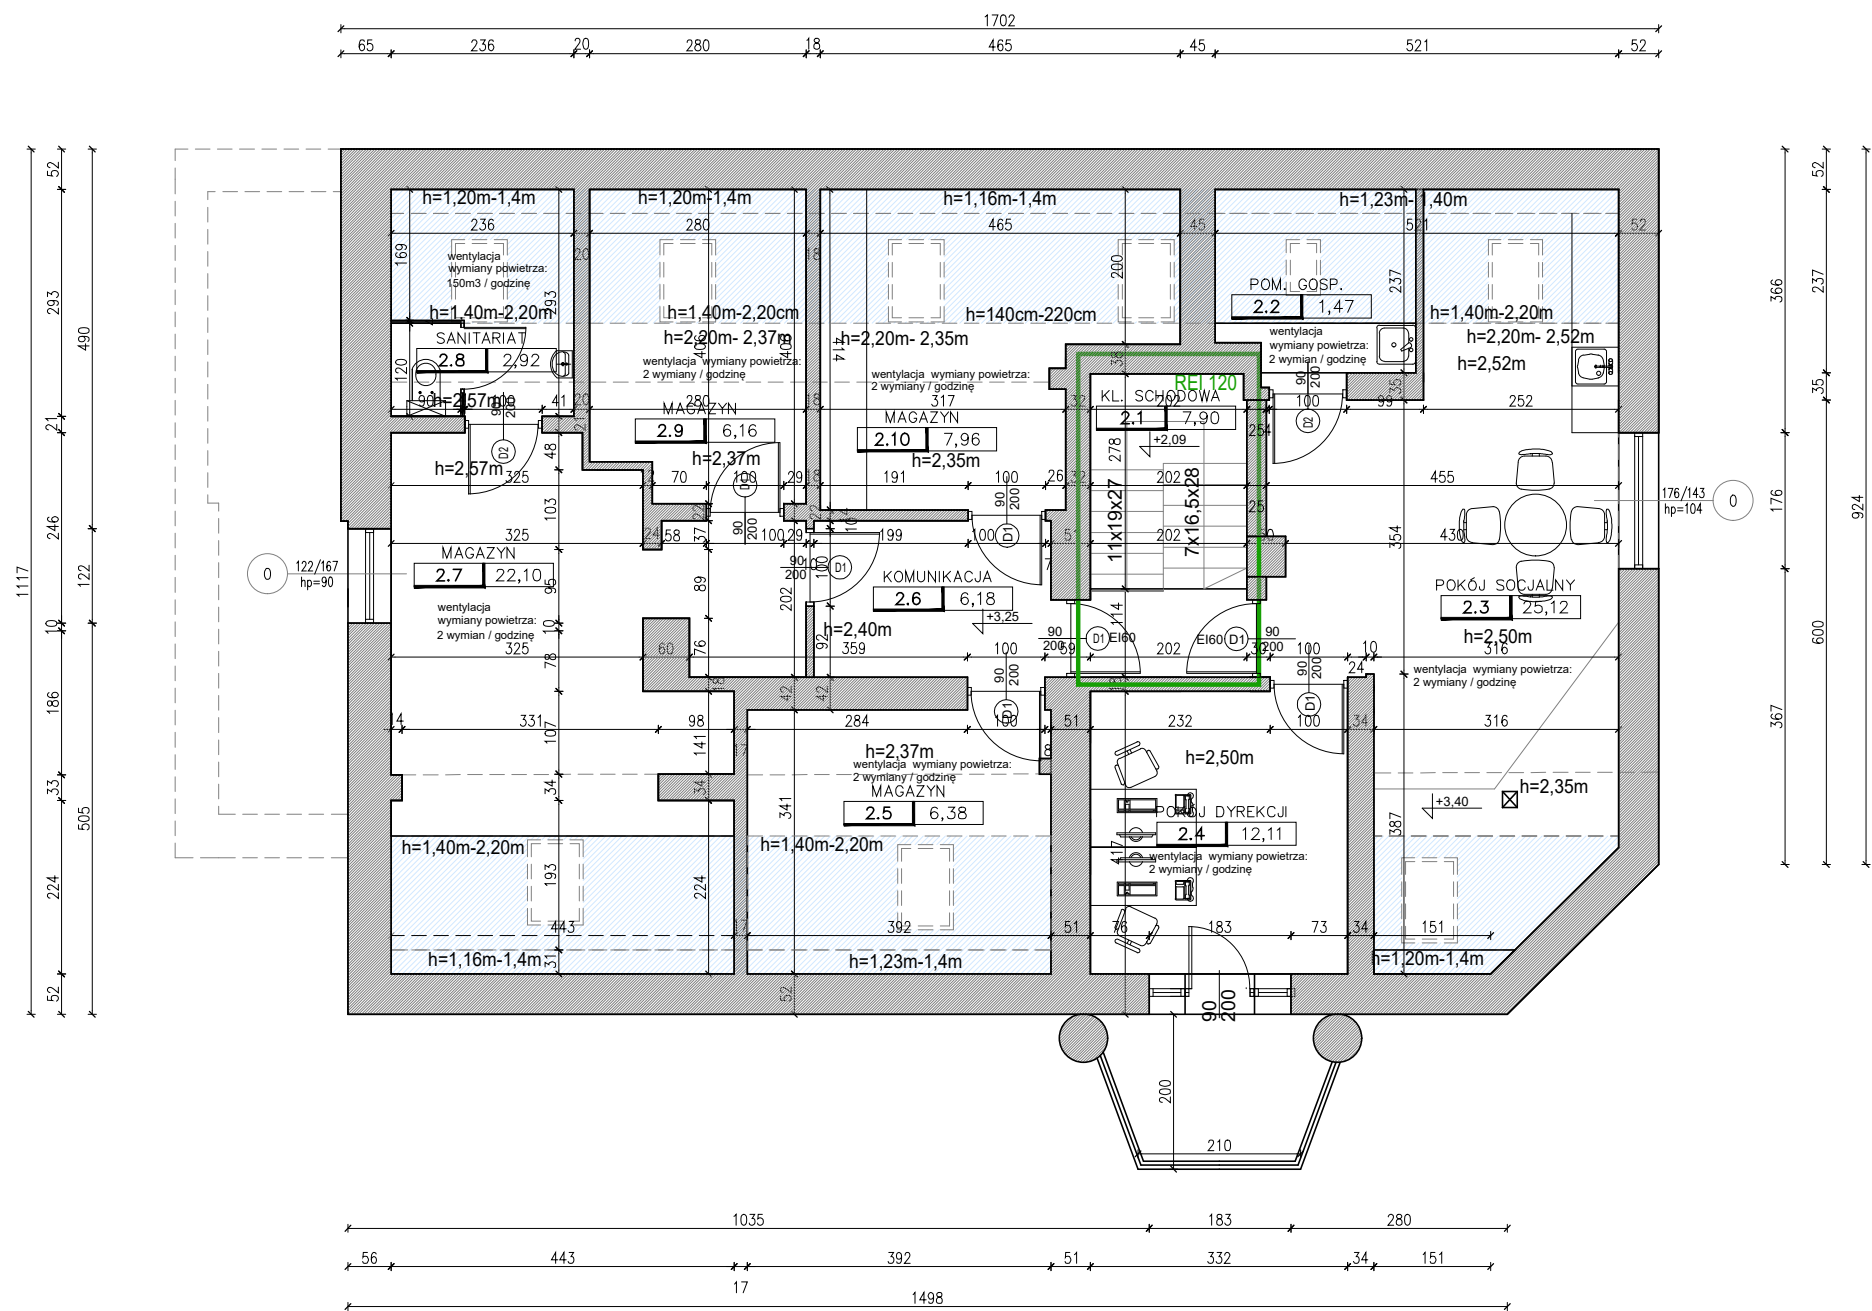

Zestawienie powierzchni użytkowych I-SZEGO PIĘTRA (Poddasza)			
nazwa:	NR	pow.:	wykończenie:
KL.SCHODOWA	2.1	7,90	pt. ceram
POM. GOSP.	2.2	1,47	pt. ceram
POKÓJ SOCJALNY	2.3	25,12	panele.
POKÓJ DYREKCJI	2.4	12,11	panele
MAGAZYN	2.5	6,38	panele
KOMUNIKACJA	2.6	6,18	pt. ceram.
MAGAZYN	2.7	22,10	panele
SANITARIAT	2.8	2,92	pt. ceram.
MAGAZYN	2.9	6,16	panele
MAGAZYN	2.10	7,96	panele
suma:		98,30	

Temat: ZMIANA SPOSOBU UŻYTKOWANIA BUDYNKU MIESZKALNEGO, JEDNORODZINNEGO NR 1 ORAZ CZĘŚCI BUDYNKU MIESZKALNEGO, JEDNORODZINNEGO NR 2 NA ŻŁOBEK WRAZ Z ZAPLECZEM NA DZ. NR 35/23 OBRĘB 0006 MODLNICA, J. EWID.120615_2 WIELKA WIEŚ PRZY UL.CZĘSTOCHOWSKIEJ 195 W MODLNICY	
Adres: działka nr 35/23 OBRĘB 0006 MODLNICA, UL. CZĘSTOCHOWSKA 195, MODLNICA	
Inwestor: CEZARY SCHIFF. UL. KOŚCIELNICKA 29, 31-299 KRAKÓW	
Jednostka projektowa: AXE PROJEKT AXE- PROJEKT arch. Anna Fiałkiewicz -Waga ul. Zadzisze 92A 32-080 Zabierzów tel.608-68-04-75	
Projektant: arch. Anna Fiałkiewicz -Waga upr. nr ewid.: 207/2001	
Etap: PROJEKT ARCHITEKTONICZNO-BUDOWLANY	
Branża: architektura	Data: 09/ 2023
Nazwa rysunku: RZUT PARTERU	
Skala: 1 : 100	Nr rys.: C2