


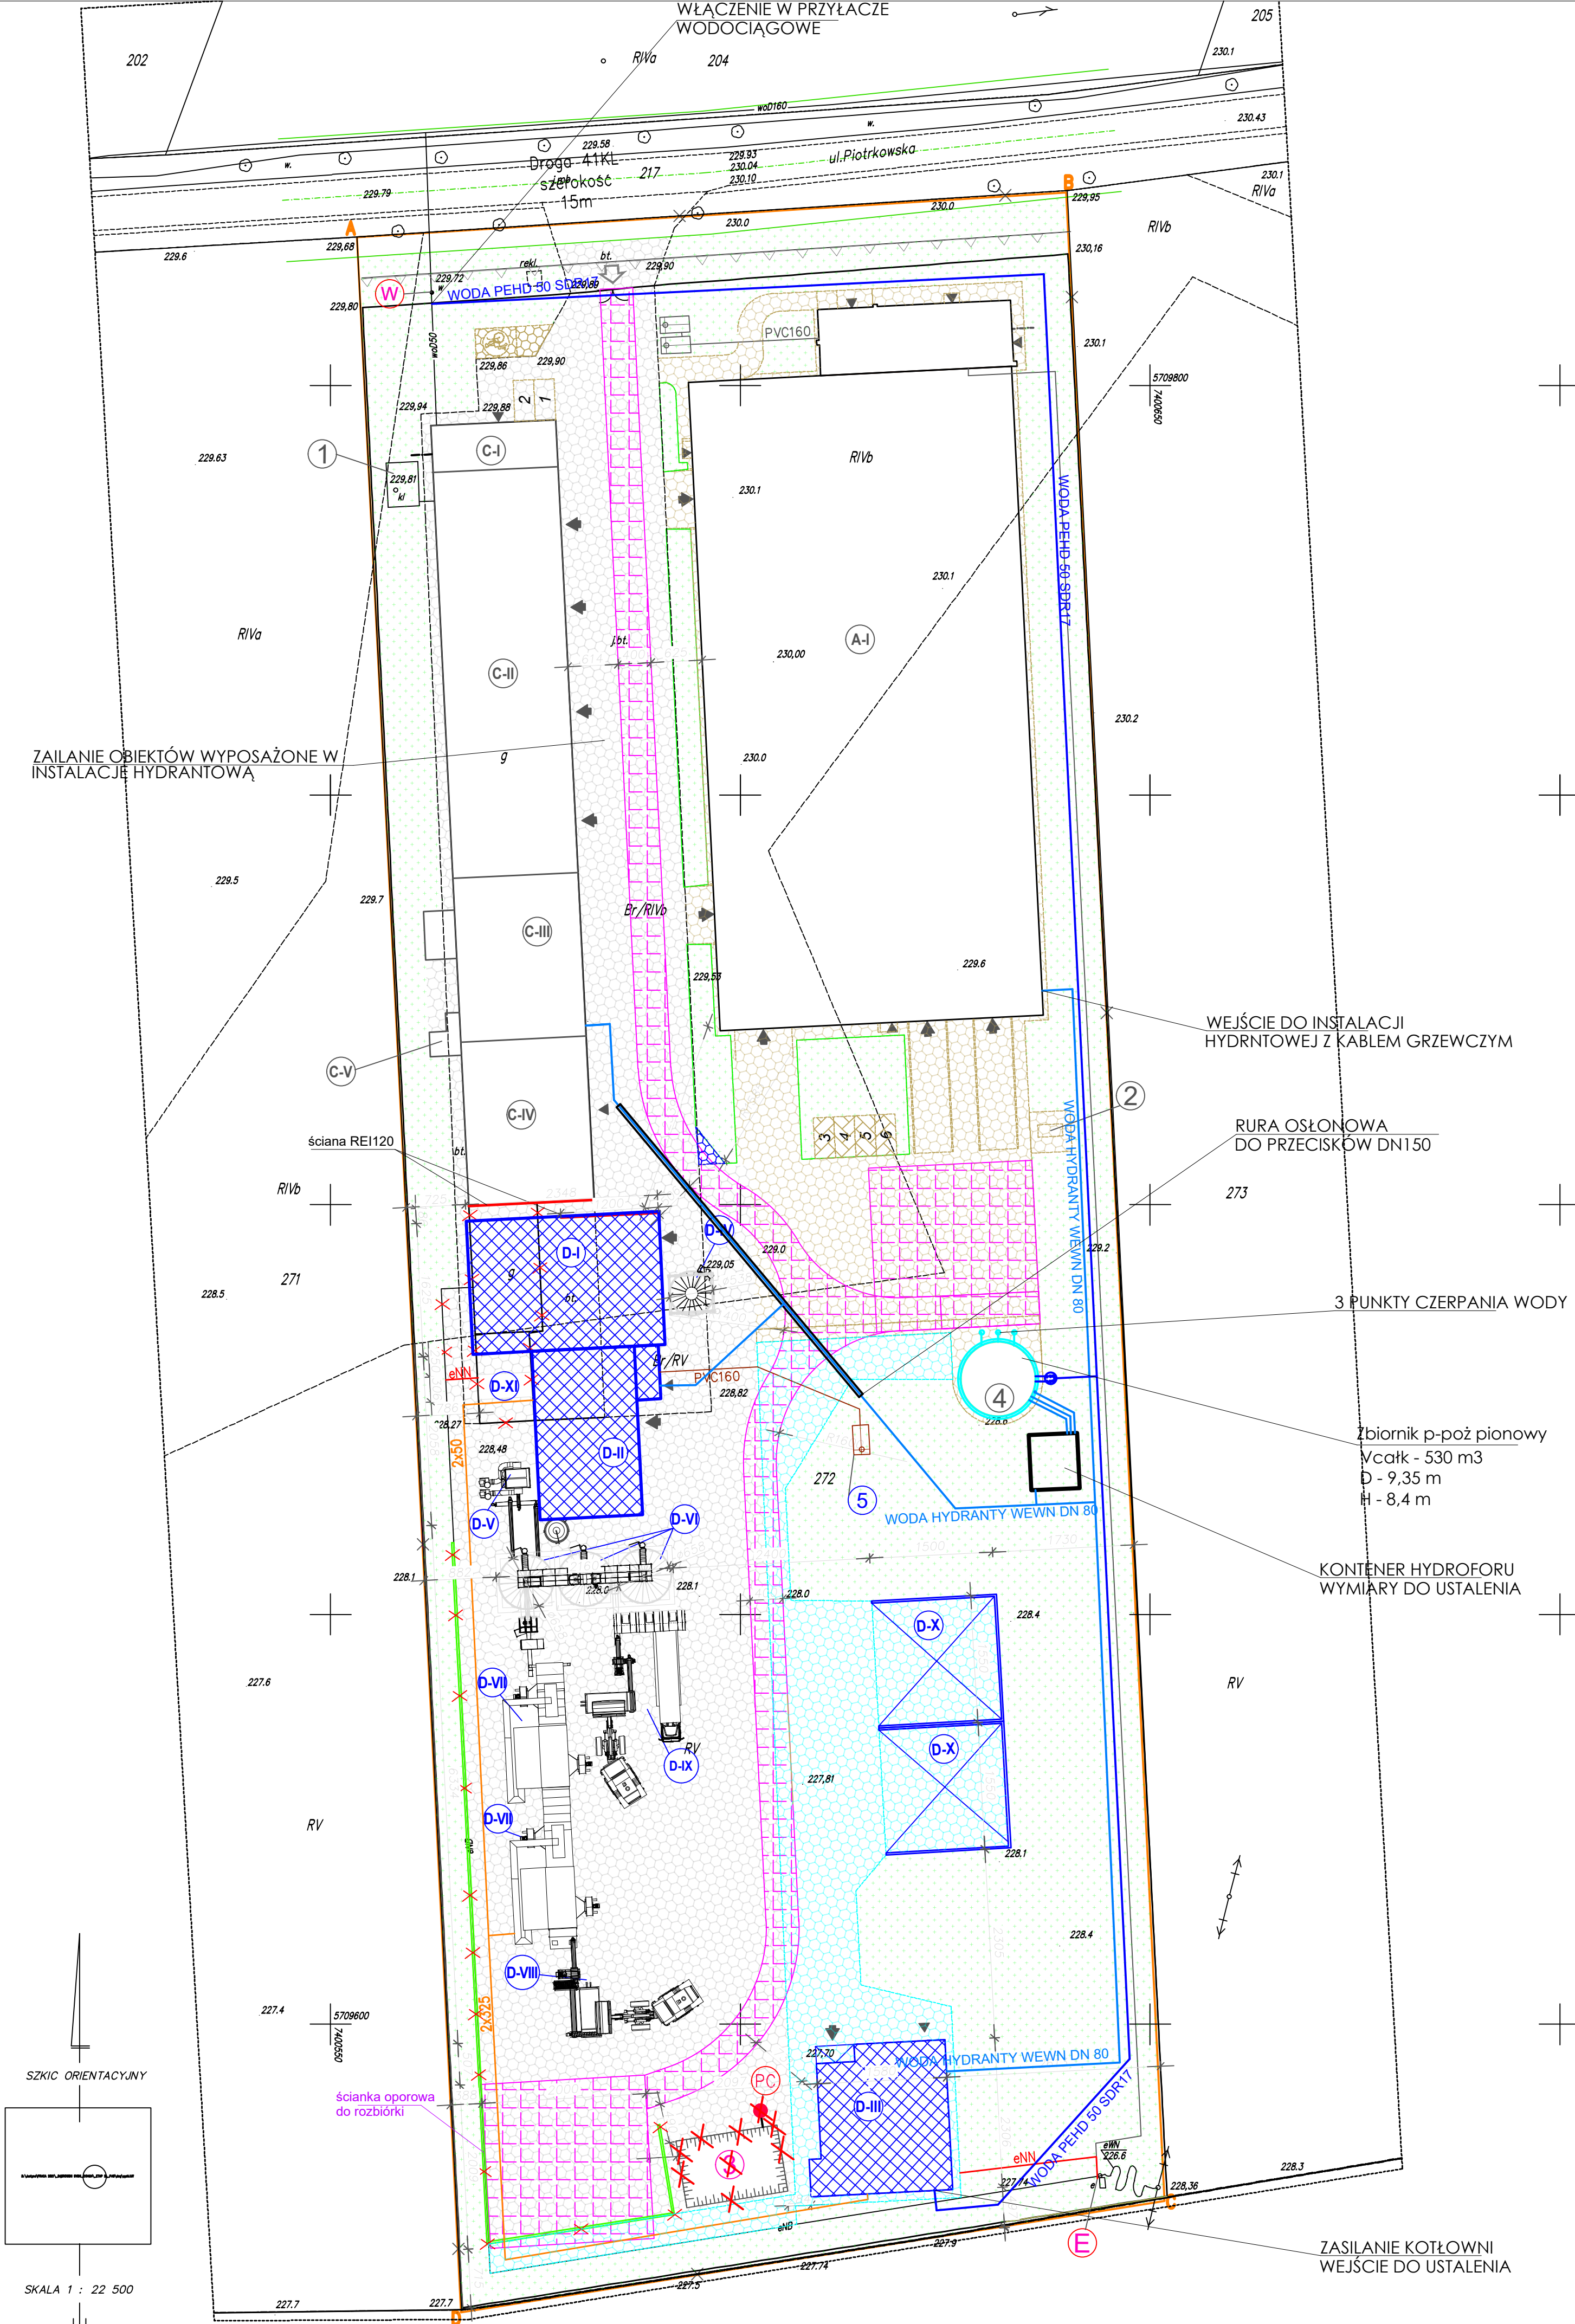

Mapa d/c projektowych została wykonana bez ustalenia obciążen służebnościami gruntowymi

UWAGA!

Nie wyklucza się istnienia w terenie innych przewodów o których brak informacji.

Wynika to z zaszczości historycznych lub niedopełnienia przepisów zgłoszenia do inwentaryzacji.

(Ustawa: Prawo Geodezyjne i Kartograficzne Dz.U. Nr 100/2000 poz. 1086 z późn. zmianami.)

UWAGA: Kontur użytku gruntowego oznaczony symbolem "BRV, BRVb" nie jest ujawniony w bazie danych ewidencji gruntów i budynków.

UWAGA!

Granice działek przedstawione na mapie do celów projektowych nie spełniają wymagań dokładnościowych pod względem obecnie obowiązujących standardów technicznych.

LEGENDA / OZNACZENIA:

	A,B,C... GRANICA OPRACOWANIA
	OŚ PASA DROGOWEGO
	LINIA ROZGRANICZAJĄCA PAS DROGOWY
	ISTNIEJĄCY WJAZD NA TEREN INWESTYCYJ
	PROJEKTOWANY BUDYNEK OBJĘTY ODREBNYM OPRACOWANIEM
	BUDYNKI ISTNIEJĄCE - PROJEKTOWANA ZMIANA PRZEZNACZENIA BUDYNKÓW - ODREBNE OPRACOWANIE
	BUDYNKI ISTNIEJĄCE - PROJEKTOWANA ZMIANA NA CZĘŚĆ SOCJALNO BIUROWĄ - ODREBNE OPRACOWANIE
	BUDYNKI ISTNIEJĄCE - PROJEKTOWANA ZMIANA NA CZĘŚĆ MAGAZYNU - ODREBNE OPRACOWANIE
	BUDYNKI ISTNIEJĄCE - PROJEKTOWANA ZMIANA NA CZĘŚĆ PRODUKCYJNĄ - ODREBNE OPRACOWANIE
	BUDYNKI ISTNIEJĄCE - PROJEKTOWANA ZMIANA NA CZĘŚĆ BRYKIETU - ODREBNE OPRACOWANIE
	PROJEKTOWANE URZĄDZENIE ODPYLAJĄCE - ODREBNE OPRACOWANIE
	PROJEKTOWANE OBIEKTY LINII PRODUKCYJNEJ PELETU
	BUDYNEK - LINIA PAKUJĄCA
	BUDYNEK PRODUKCYJNY - GLANURATORY - LINIA DO PRODUKCJI PELETU
	PROJEKTOWANA KOTŁOWNIA NA BIOMASĘ 3,5MW
	PROJEKTOWANY SIŁOS PELETU GOTOWEGO
	PROJEKTOWANE URZĄDZENIE ODPYLAJĄCE DLA LINII PRODUKCYJNEJ PELETU
	PROJEKTOWANE SIŁOSY TROCIN SUCHYCH
	PROJEKTOWANA SUSZARNIA
	STACJA ROZDRABNIANIA MOKREGO SUROWCA I PODAWANIA GO DO SUSZARNI
	STACJA ROZDRABNIANIA ZREBKU SUCHEGO
	OTWARTO SKŁADOWISKO NA SUROWIEC
	KONTENER TRAFOSTACJI
	OBIEKTY DO ROZBIÓRKI
	DROGA POŻAROWA Z PLACEM MANEWOWYM
	ISTNIEJĄCE NAWIERZCHNIE UTWARDZONE
	PROJEKTOWANE NAWIERZCHNIE UTWARDZONE
	UTWARDZENIE OBJĘTE ODREBNYM OPRACOWANIEM
	ISTNIEJĄCE MIEJSCA POSTOJOWE 2,5 x 5m
	MIEJSCA POSTOJOWE 2,5 x 5m NA PŁYTACH AZUROWYCH - ODREBNE OPRACOWANIE
	MIEJSCA POSTOJOWE DLA NIEPEŁNOSPRAWNYCH 3,6 x 5m - ODREBNE OPRACOWANIE
	NAWIERZCHNIE CZYNNE BIOLOGICZNE
	WEJŚCIA / WYJŚCIA Z BUDYNKU
	WJAZDY DO BUDYNKU
	ISTNIEJĄCE PRZYŁĄCZE ENERGETYCZNE
	ISTNIEJĄCE PRZYŁĄCZE WODY
	ISTNIEJĄCY ZBIORNIK NA NIECZYSTOŚCI PLYNNE
	MIEJSCA GROMADZENIA ODPADÓW STAŁYCH
	ISTNIEJĄCY ZBIORNIK PRZECIWOPOŻAROWY o pow. V= 102,5 m³ O POJ. V=110m³ Z PUNKTEM CZERPALNYM
	ZBIORNIK PRZECIWOPOŻAROWY O POJ. V= 530 m³ Z PUNKTAMI CZERPALNYMI - ODREBNE OPRACOWANIE
	PROJEKTOWANY ZBIORNIK NA NIECZYSTOŚCI PLYNNE
INSTALACJE ZEWNĘTRZNE NA TERENIE	
	INSTALACJA ZASILANIA OBIEKTÓW - PROJEKTOWANA
	INSTALACJA WODOCIEGOWA ZASILANIA OBIEKTÓW - PROJEKTOWANA
	INSTALACJA KANALIZACYJNA DO ZBIORNIKA SZCZELNEGO NA NIECZYSTOŚCI CIEKŁE V=10m³ - PROJEKTOWANA
	INSTALACJA CO ZASILANIA OBIEKTÓW - PROJEKTOWANA

ZA ZGODNOŚĆ Z ORYGNAŁEM MAPY D/C PROJEKTOWYCH

Zestawienie powierzchni - stan projektowany:	
- pow. działki nr ewid. 272 (całość)	21 400,00 m² - 100,00 %
- pow. zabudowy budynków istniejących	1 519,5 m²
- pow. zabudowy budynku A - odrębne opracowanie	3 346,2 m²
- pow. zabudowy zbiornika - odrębne opracowanie	63,6 m²
- pow. zabudowy budynku D-I i D-II	658,9 m²
- pow. zabudowy budynku D-III	286,8 m²
- pow. zabudowy silosu D-IV	28,5 m²
- pow. zabudowy silosów D-VI	155,5 m²
- pow. zabudowy - całkowita	6 059,0 m² - 28%
- pow. utwardzona - istniejąca	5 506,3 m²
- pow. utwardzona - projektowana	1 177,2 m²
- pow. placu magazynowego	465,0 m²
- pow. utwardzona - projektowana odrębnie	1 741,1 m²
- pow. utwardzona - łącznie	8 889,6 m² - 42%
- pow. biologiczne czynna	6 451,4 m² - 30 %

województwo łódzkie
powiat łódzki wschodni
gm. Tuszyń (100611_5)
obręb Syski
(100611_5.0013)
ul. Piotrkowska
działka nr 272

Mapa do celów projektowych
skala 1:500

Mapę niniejszą opracowano na podstawie mapy zasadniczej gm. Tuszyń sekcja nr 7.157.08.03.2.2, 7.157.08.03.2.4 (w układzie współrzędnych prostokątnych płaskich 2000, w układzie wysokości H60) oraz pomiaru uzupełniającego z miesiąca listopada 2017 roku.

Wykonawca:
USŁUGI GEODEZYJNE I KARTOGRAFICZNE
Aneta Wiśniewska
95-080 Tuszyń, ul. ks. Ściegiennego 26
tel. 503-064-485
Geodeta Uprawniony
Aneta Wiśniewska
upr. nr 18261

P006IK.L.440.3234.2017
Tuszyń, dnia 27.11.2017r.

[Projekt jest chroniony Prawem Autorskim (Dz.U. 94/24/83). Wszelkie informacje i rozwiązania w nim zawarte stanowią własność intelektualną projektanta i nie mogą być ponownie, powielone lub udostępniane w sposób trwały bez pisemnej zgody właściciela praw autorskich. Niniejszy egzemplarz dokumentacji stanowi wyłączną własność inwestora.]	
JEDNOSTKA:	Biurowo Projektowe ESM Studio Mariusz Słowiński NIP: 728257986
PROJEKTOWA:	Tuszyń 95-080, ul. Leśna 1, e-mail: pracownia@esm.com.pl, TEL 0 505 699 911
FAZA PROJEKTU:	PROJEKT TECHNICZNY
Tytuł PROJEKTU:	PROJEKT TECHNICZNY BUDOWY HALI DO PRODUKCJI I PAKOWANIA PELETU WRAZ Z INFRASTRUKTURĄ TOWARZYSZĄCĄ
Adres INWESTYCYJNY:	95-080 Syski, ul. Piotrkowska 28, dz. nr ewid. 272, obr. 0013 Syski, gm. Tuszyń
BRANŻA:	SANITARNA
GŁÓWNY PROJEKTANT:	mgr inż. Mariusz Słowiński
SPRAWDZAJĄCY:	mgr inż. Piotr Ściegienka
PROJEKTANT:	mgr inż. Piotr Ściegienka
Tytuł RYSUNKU:	Projekt Zagospodarowania Terenu
SKALA:	1:500
DATA:	MARZEC 2023
NR RYSUNKU:	1