


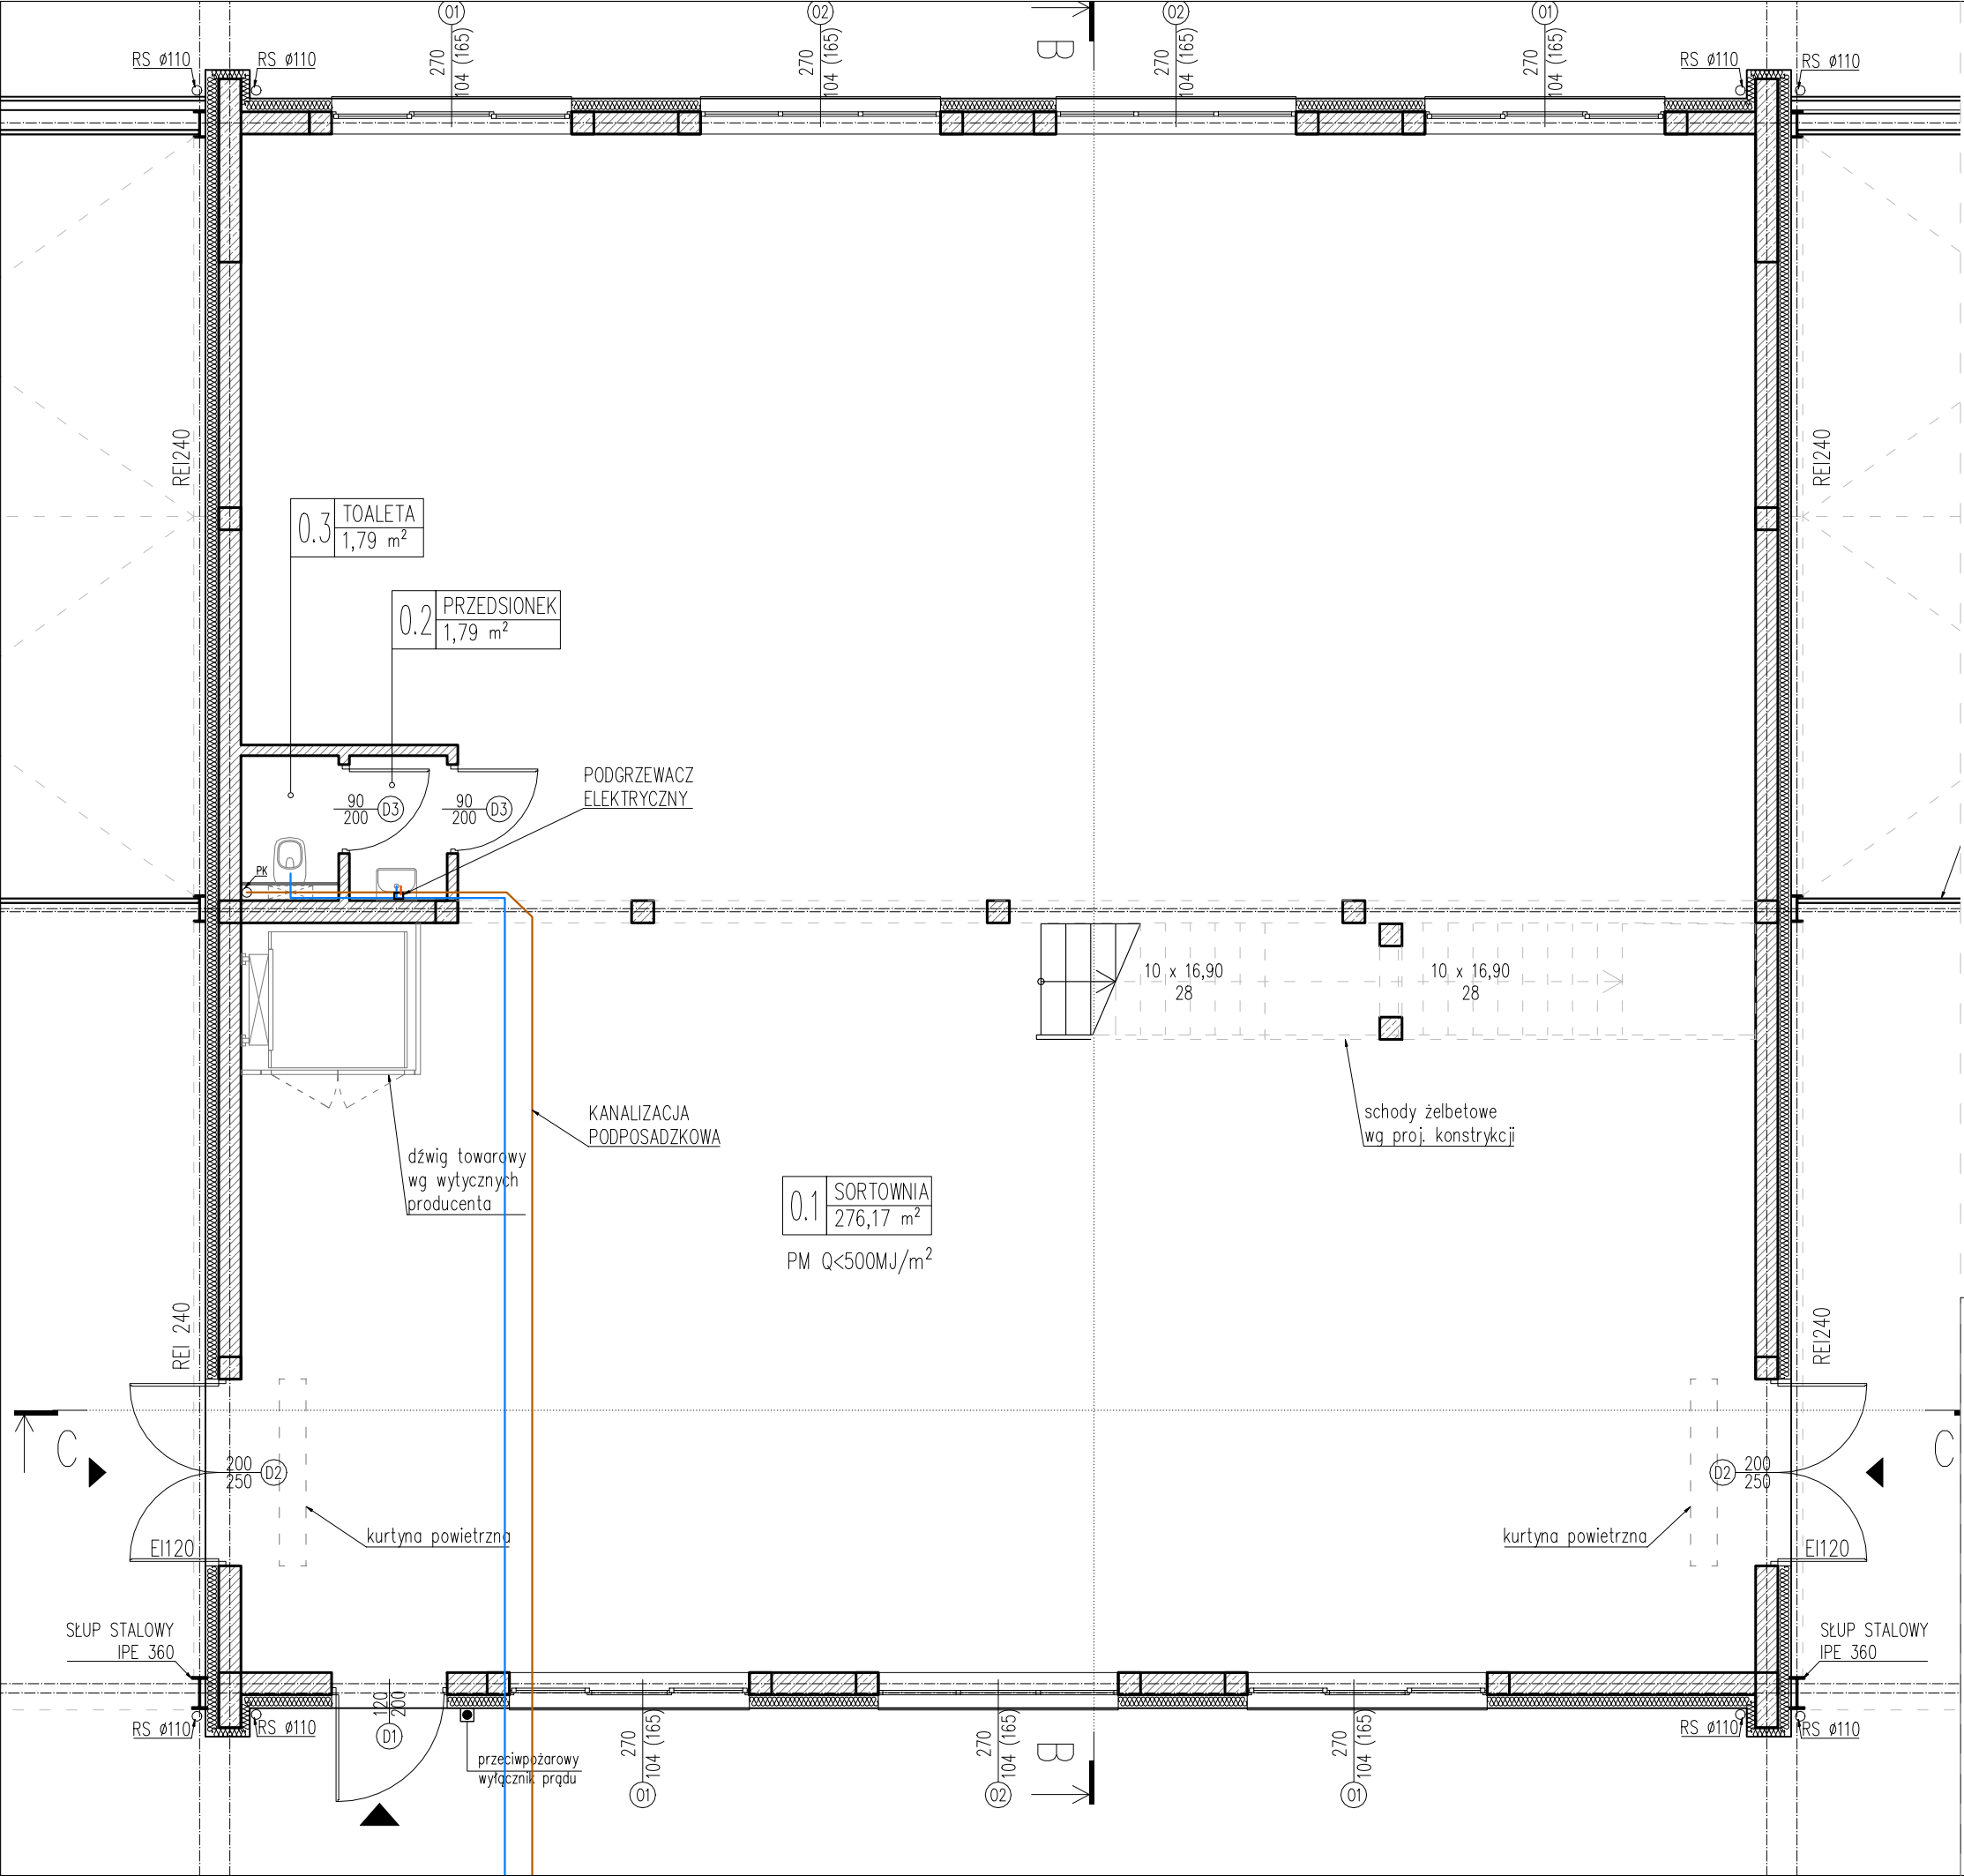

Opracowanie jest objęte prawami autorskimi oraz podlega ochronie w myśl Ustawy o Ochronie Praw Autorskich. Powielanie, kopiowanie, wprowadzanie zmian, użycie bez zgody autora jest zabronione.



Zakład Usług Projektowo - Architektonicznych
zup-a.pl t: 663 513 084 e: info@zup-a.pl

Pracownia Architektury Filip Gołasz
ul. Powstańców Śl. 3/310 44-200 Rybnik

BUDOWA BUDYNKU BIUROWEGO (A) I RAMPY ROZŁADUNKOWEJ (C), ROZBUDOWA I PRZEBUDOWA BUDYNKU PRODUKCYJNEGO - BUDYNKU MŁYNÓW (B) ORAZ ROZBUDOWA I PRZEBUDOWA BUDYNKU MAGAZYNOWEGO NA BUDYNEK SORTOWNI Z WIATAMI MAGAZYNOWYMI (D) WRAZ Z TOWARZYSZĄCĄ INFRASTRUKTURĄ TECHNICZNĄ

adres inwestycji: ul. Magazynowa dz. ewid. nr 1347/29, 2432/29 obręb: 0006 Mikulczyce jedn. ewid.: 247801_1 Zabrze	inwestor: Elmigo Sp. z o.o. ul. Magazynowa 4 41-807 Zabrze	numer projektu: 10/58/2021
projektant: mgr inż. arch. Filip Gołasz 57/SLOKK/2016/II, SL-1836 - specj. architektoniczna		rewizja: -
sprawdzający: mgr inż. arch. Janusz Rączka 368/85, SL-0650 - specj. architektoniczna		data: 11.2022
opracowanie: mgr inż. arch. Paulina Skatulla		branża: arch
temat rysunku: SORTOWNIA Z WIATAMI (D) SCHEMAT INSTALACJI WOD-KAN		element PB: PAB
skala: 1:75		numer rysunku: 2