
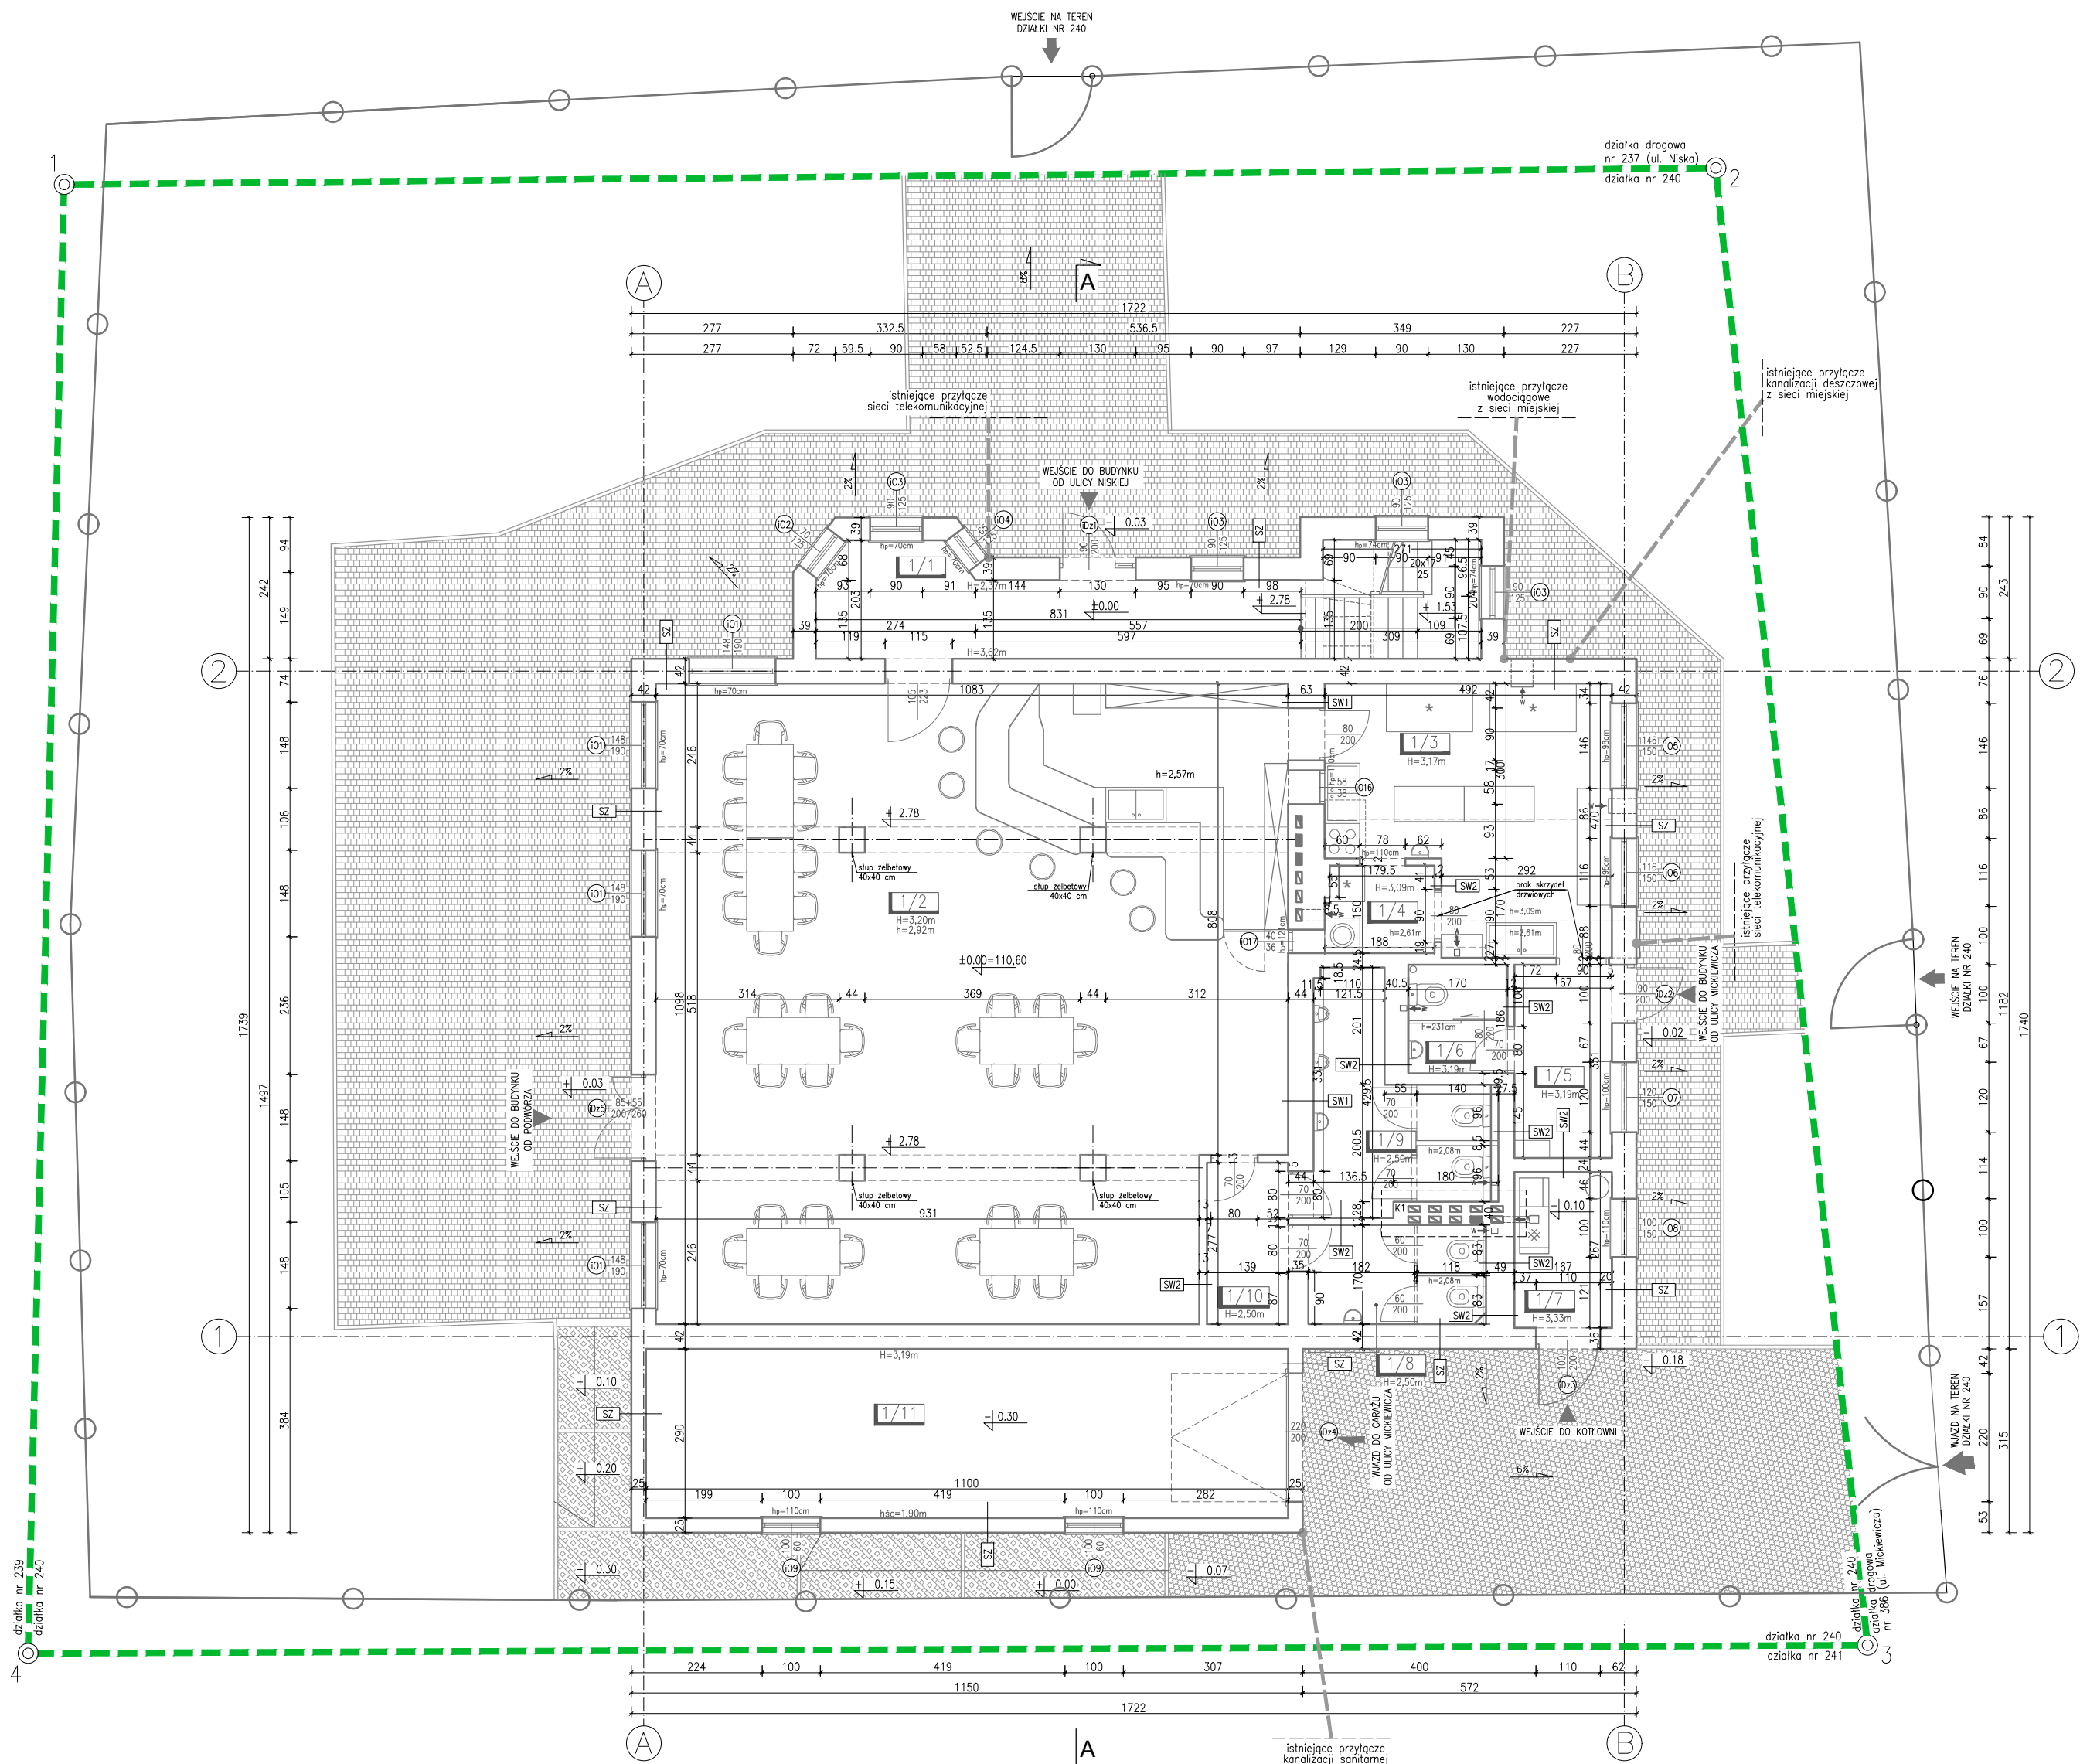


rzut parteru - inwentaryzacja

skala 1:100

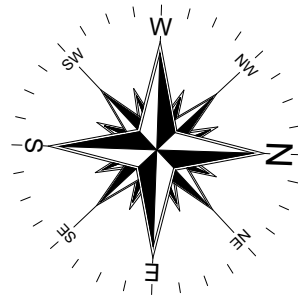


SZ	ISTNIEJĄCA ŚCIANA ZEWNĘTRZNA	
tylny wewnętrzny	- cienkowarstwowy	
tylny zewnętrzny	- pustak silikatowy	24.0-42.0
tylny zewnętrzny	- cem.-wop.	
SW1	ISTNIEJĄCA ŚCIANA WEWN. NOSNA	
tylny wewnętrzny	- cienkowarstwowy	
tylny zewnętrzny	- pustak silikatowy	35.0-63.0
tylny zewnętrzny	- cienkowarstwowy	
SW2	ISTNIEJĄCA ŚCIANA WEWNĘTRZNA	
tylny wewnętrzny	- cienkowarstwowy	
tylny zewnętrzny	- pustak silikatowy	12.0-49.0
tylny zewnętrzny	- cienkowarstwowy	
SW3	ISTNIEJĄCA ŚCIANA WEWNĘTRZNA	
tylny wewnętrzny	- cienkowarstwowy	
tylny zewnętrzny	- płyta g-k ze stelażem	
tylny zewnętrzny	- pustak silikatowy	15.0-34.5
tylny zewnętrzny	- płyta g-k ze stelażem	
tylny zewnętrzny	- cienkowarstwowy	
SD	ISTNIEJĄCA ŚCIANA DZIAŁOWA	
tylny wewnętrzny	- cienkowarstwowy	
tylny zewnętrzny	- płyta g-k ze stelażem, gr. 9 cm	9.0
tylny zewnętrzny	- cienkowarstwowy	

PARTER – ZESTAWIENIE POMIESZCZEŃ			
NR	POMIESZCZENIE	POW. PODŁOGI	POSADZKA
1/1	KOMUNIKACJA Z KL. SCH.	18.77 m ²	TERAKOTA
1/2	JADALNIA	114.51 m ²	TERAKOTA
1/3	KUCHNIA	19.72 m ²	TERAKOTA
1/4	POM. POMOCNICZE	2.77 m ²	TERAKOTA
1/5	POM. POMOCNICZE	5.53 m ²	TERAKOTA
1/6	TOALETA PERSONELU	3.16 m ²	TERAKOTA
1/7	KOTŁOWNIA	4.46 m ²	TERAKOTA
1/8	WC DAMSKIE	5.17 m ²	TERAKOTA
1/9	WC MĘSKIE	9.15 m ²	TERAKOTA
1/10	KORYTARZ	3.85 m ²	TERAKOTA
	RAZEM	187.09 m ²	
1/11	GARAŻ	31.90 m ²	WYLEWKA BET.

OZNACZENIA:

- istniejące ściany
- wejscia do budynku
- istniejące nadproża
- istniejące ogrodzenie, bramy, furtki
- istniejące okna i drzwi

KOMIN SPALINOWY K1
skala 1:50

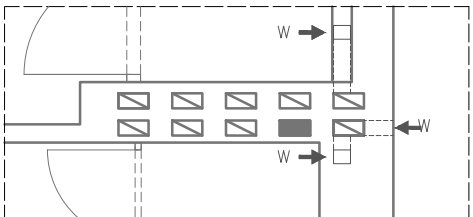

concept studio
Rafał Rutkowski
14-300 Morąg, ul. Malinowa 10
tel. / fax (89) 757 14 62, kom. 501 262 308
e-mail: biuro@concept-studio.com.pl
www.concept-studio.com.pl

Biuro w Morągu
tel. 89 757 14 62
3 Kąpa 26, II piętro
14-300 Morąg

NIP 741-19-17-749, REGON 280495562
PKO BP nr 77 1020 3613 0000 6702 0076 4357

PROJEKTANT	mgr inż. arch. Rafał Rutkowski	NR ID: WM-0222 UPR.: 5WMMOK/2011
OPRACOWAŁ	Zespół projektowy	
INWESTOR	"MENTOR" Usługi edukacyjno-konsultingowo-doradcze Piotr Kołodziejczyk, Szafłanki, ul. Brzostkowińska 7/11, 14-100 Ostroda	NR RYSUNKU
NAMOWA INWESTYCJA		i02
FAZA PROJEKTU	INWENTARYZACJA	BRANZA: ARCHITEKTURA
NAMOWA RYSUNKU	RZUT PARTERU - INWENTARYZACJA	DATA: 1.06.2020 r. SKALA: 1:100