


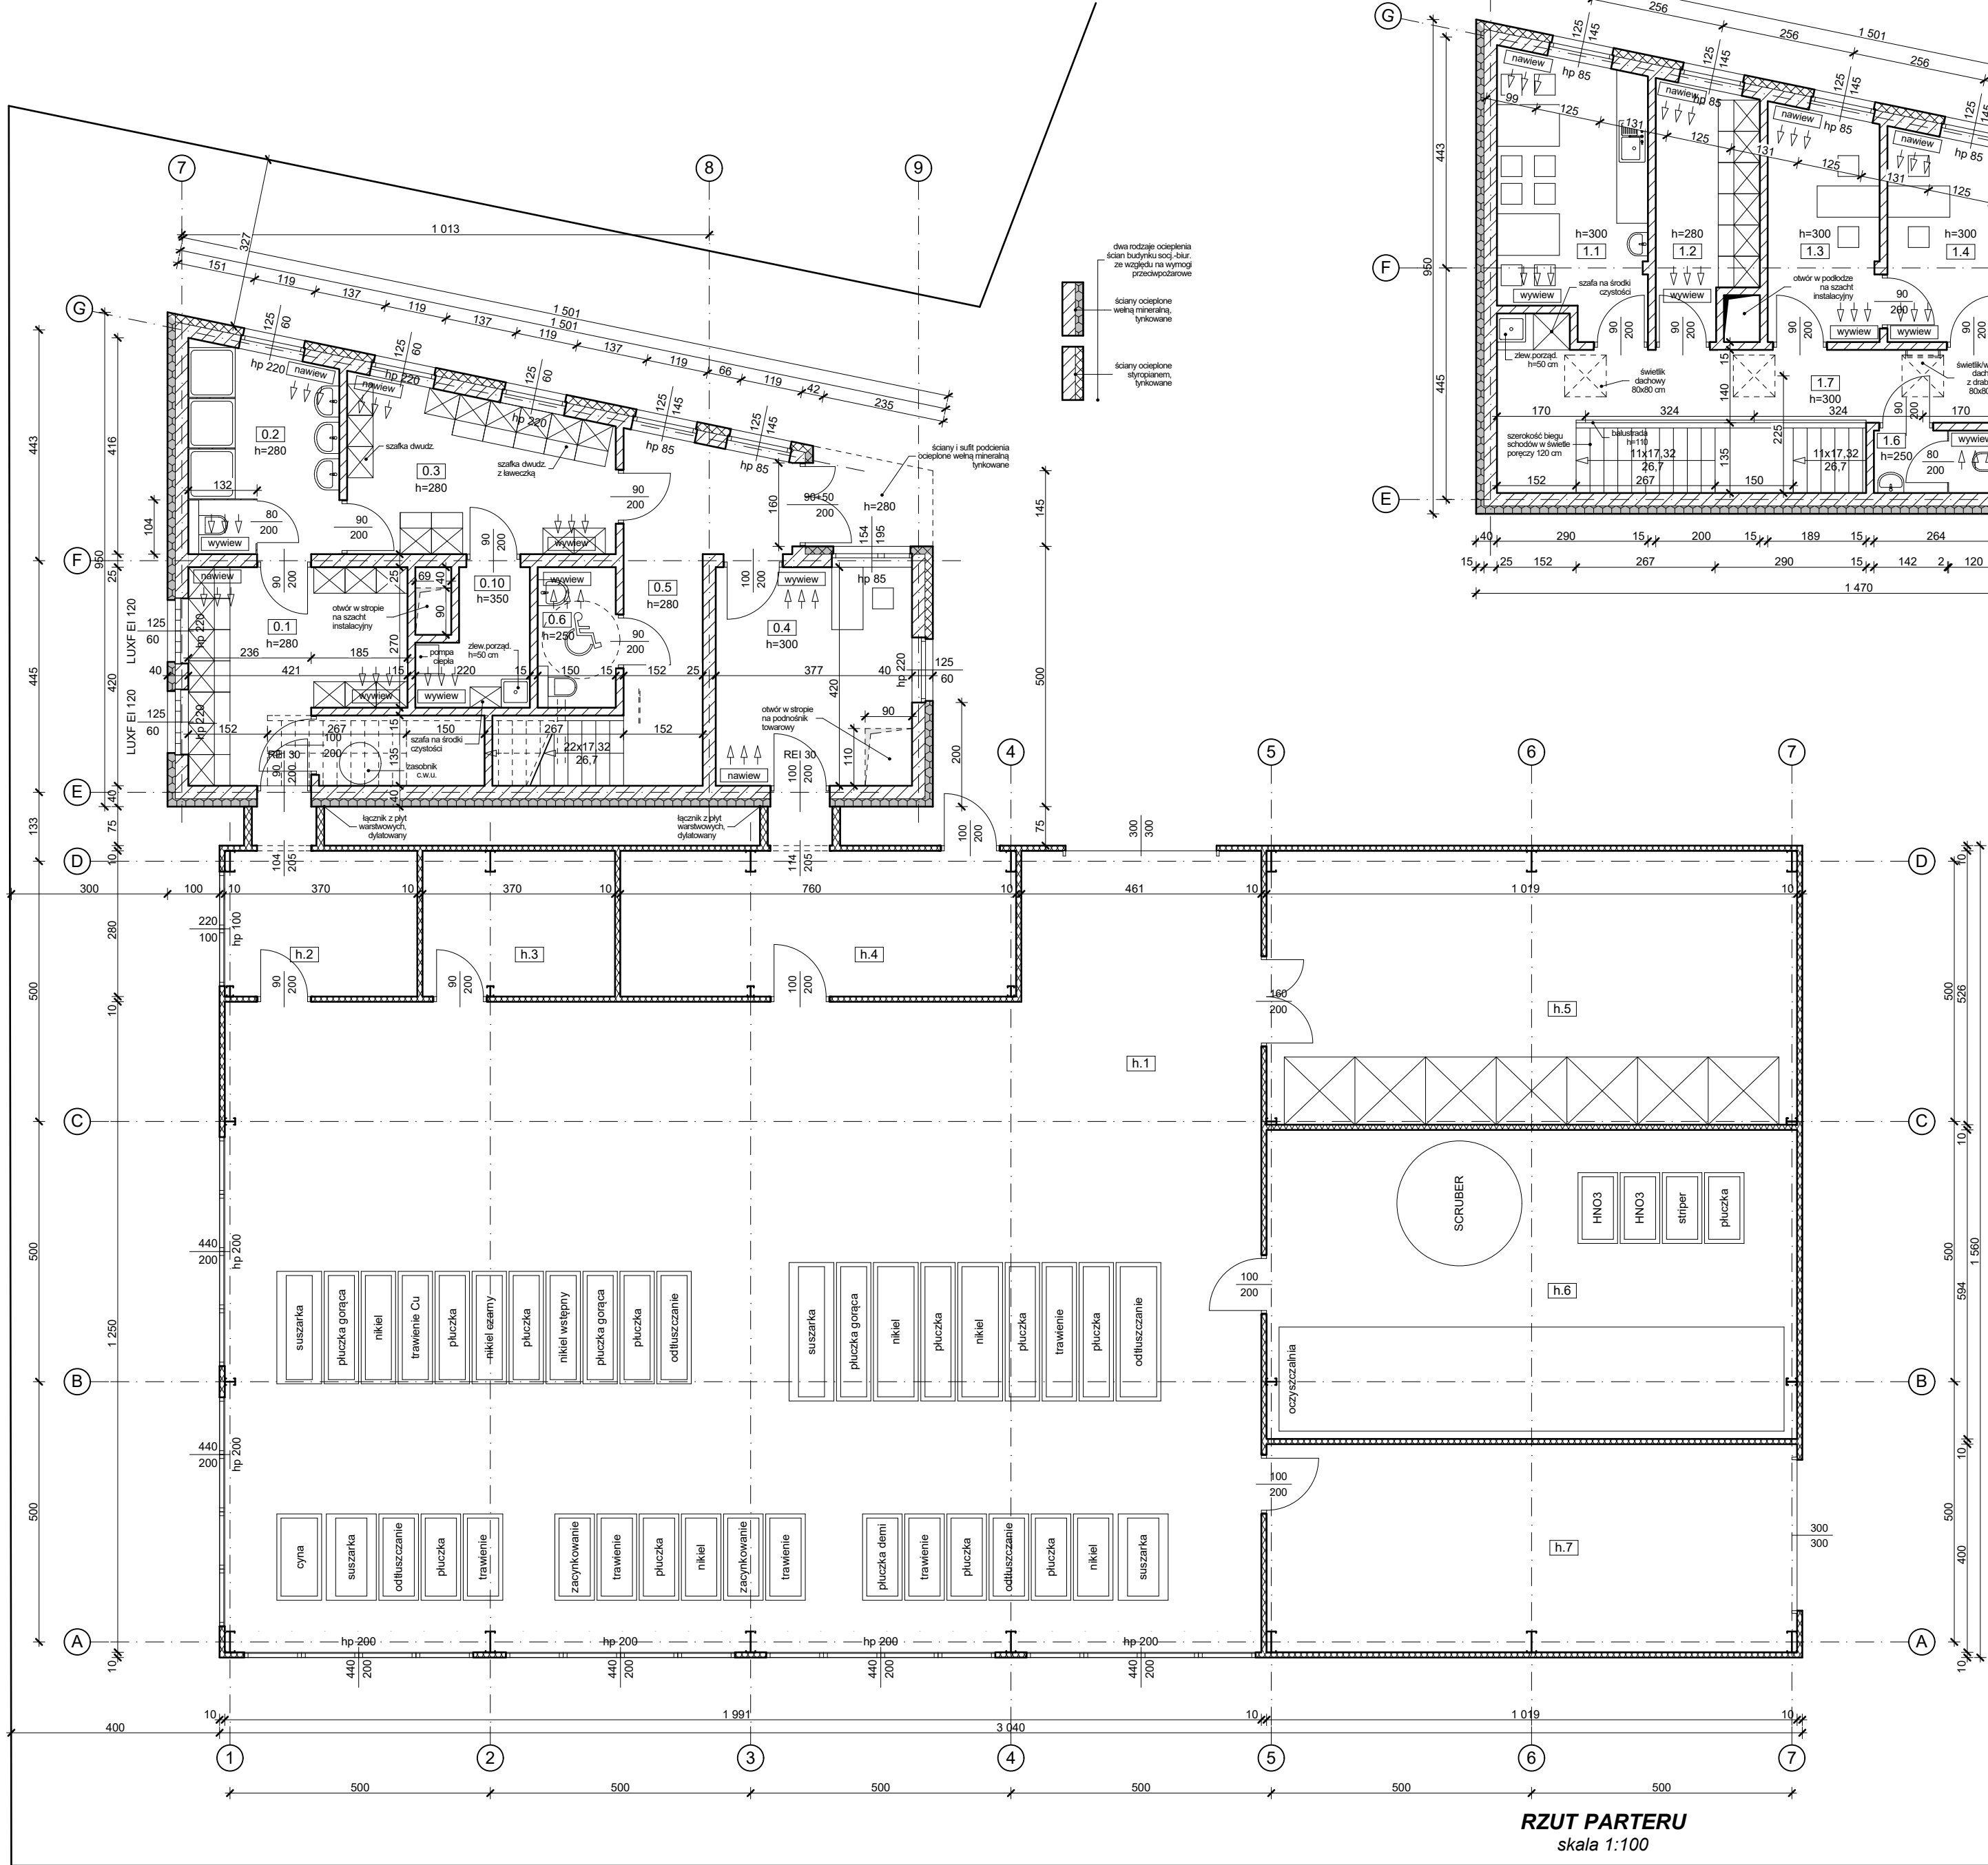


RZUT PIĘTRA
skala 1:100

RZUT PARTERU
skala 1:100

BUDYNEK SOCJALNO-BIUROWY zestawienie pomieszczeń parteru		
num. pom.	nazwa	pow.
0.1	szatnia męska brudna	14,91
0.2	umywalnia	11,39
0.3	szatnia męska czysta	15,48
0.4	punkt przyjęć	15,83
0.5	komunikacja	15,29
0.6	wc nps	4,24
0.10	pom. techn.porządk.	4,74
		81,88 m2

BUDYNEK SOCJALNO-BIUROWY zestawienie pomieszczeń piętra		
num. pom.	nazwa	pow.
1.1	jadalnia	14,57
1.2	szatnia damska	8,85
1.3	pom. biurowe	9,45
1.4	pom. biurowe	9,30
1.5	kontrola jakości	23,06
1.6	wc	3,17
1.7	korytarz	17,23
		85,63 m2

BUDYNEK GALWANIZERNI zestawienie pomieszczeń parteru		
num. pom.	nazwa	pow.
h.1	hala	262,09
h.2	pom. pracowników	11,39
h.3	zasilacze	10,35
h.4	magazyn	22,34
h.5	magazyn wyrobów	53,62
h.6	oczyszczalnia	60,51
h.7	mag. odczynników chem.	40,76
		461,06 m2

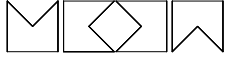 Pracownia Projektowa MKKW Maciej Kałwak 40-096 KATOWICE, ul. 3 MAJA 18 tel. 509-814-666, m.kalwak@mkkw.com		
Investor:	ELBIT SPÓŁKA JAWNA ul. Wojkowska 21D, 41-250 Czeladź	Faza opracowania: PAB
Temat:	Budowa budynku usługowego z zapleczem socjalno-biurowym wraz z zagospodarowaniem terenu i zbiornikami na wodę dla celów przeciwpożarowych	Branża: architektura
Adres inwestycji:	CZELADŹ, ul. Wojkowska, dz.nr 162/15,184/11 240102_1_0001.AR_3.162/15 240102_1_0001.AR_4.184/11	Data opracowania: 2024-03
Projektant:	mgr inż. arch. Wojciech FEDORÓW nr upr. 133/02	
Opracował:	mgr inż. arch. Maciej KAŁWAK	
Sprawdził:	mgr inż. arch. Artur HEPEK nr upr. 138/02	
Tytuł rysunku:	RZUT PARTERU I PIĘTRA	
	Skala: 1:100	Nr rysunku: A.1