


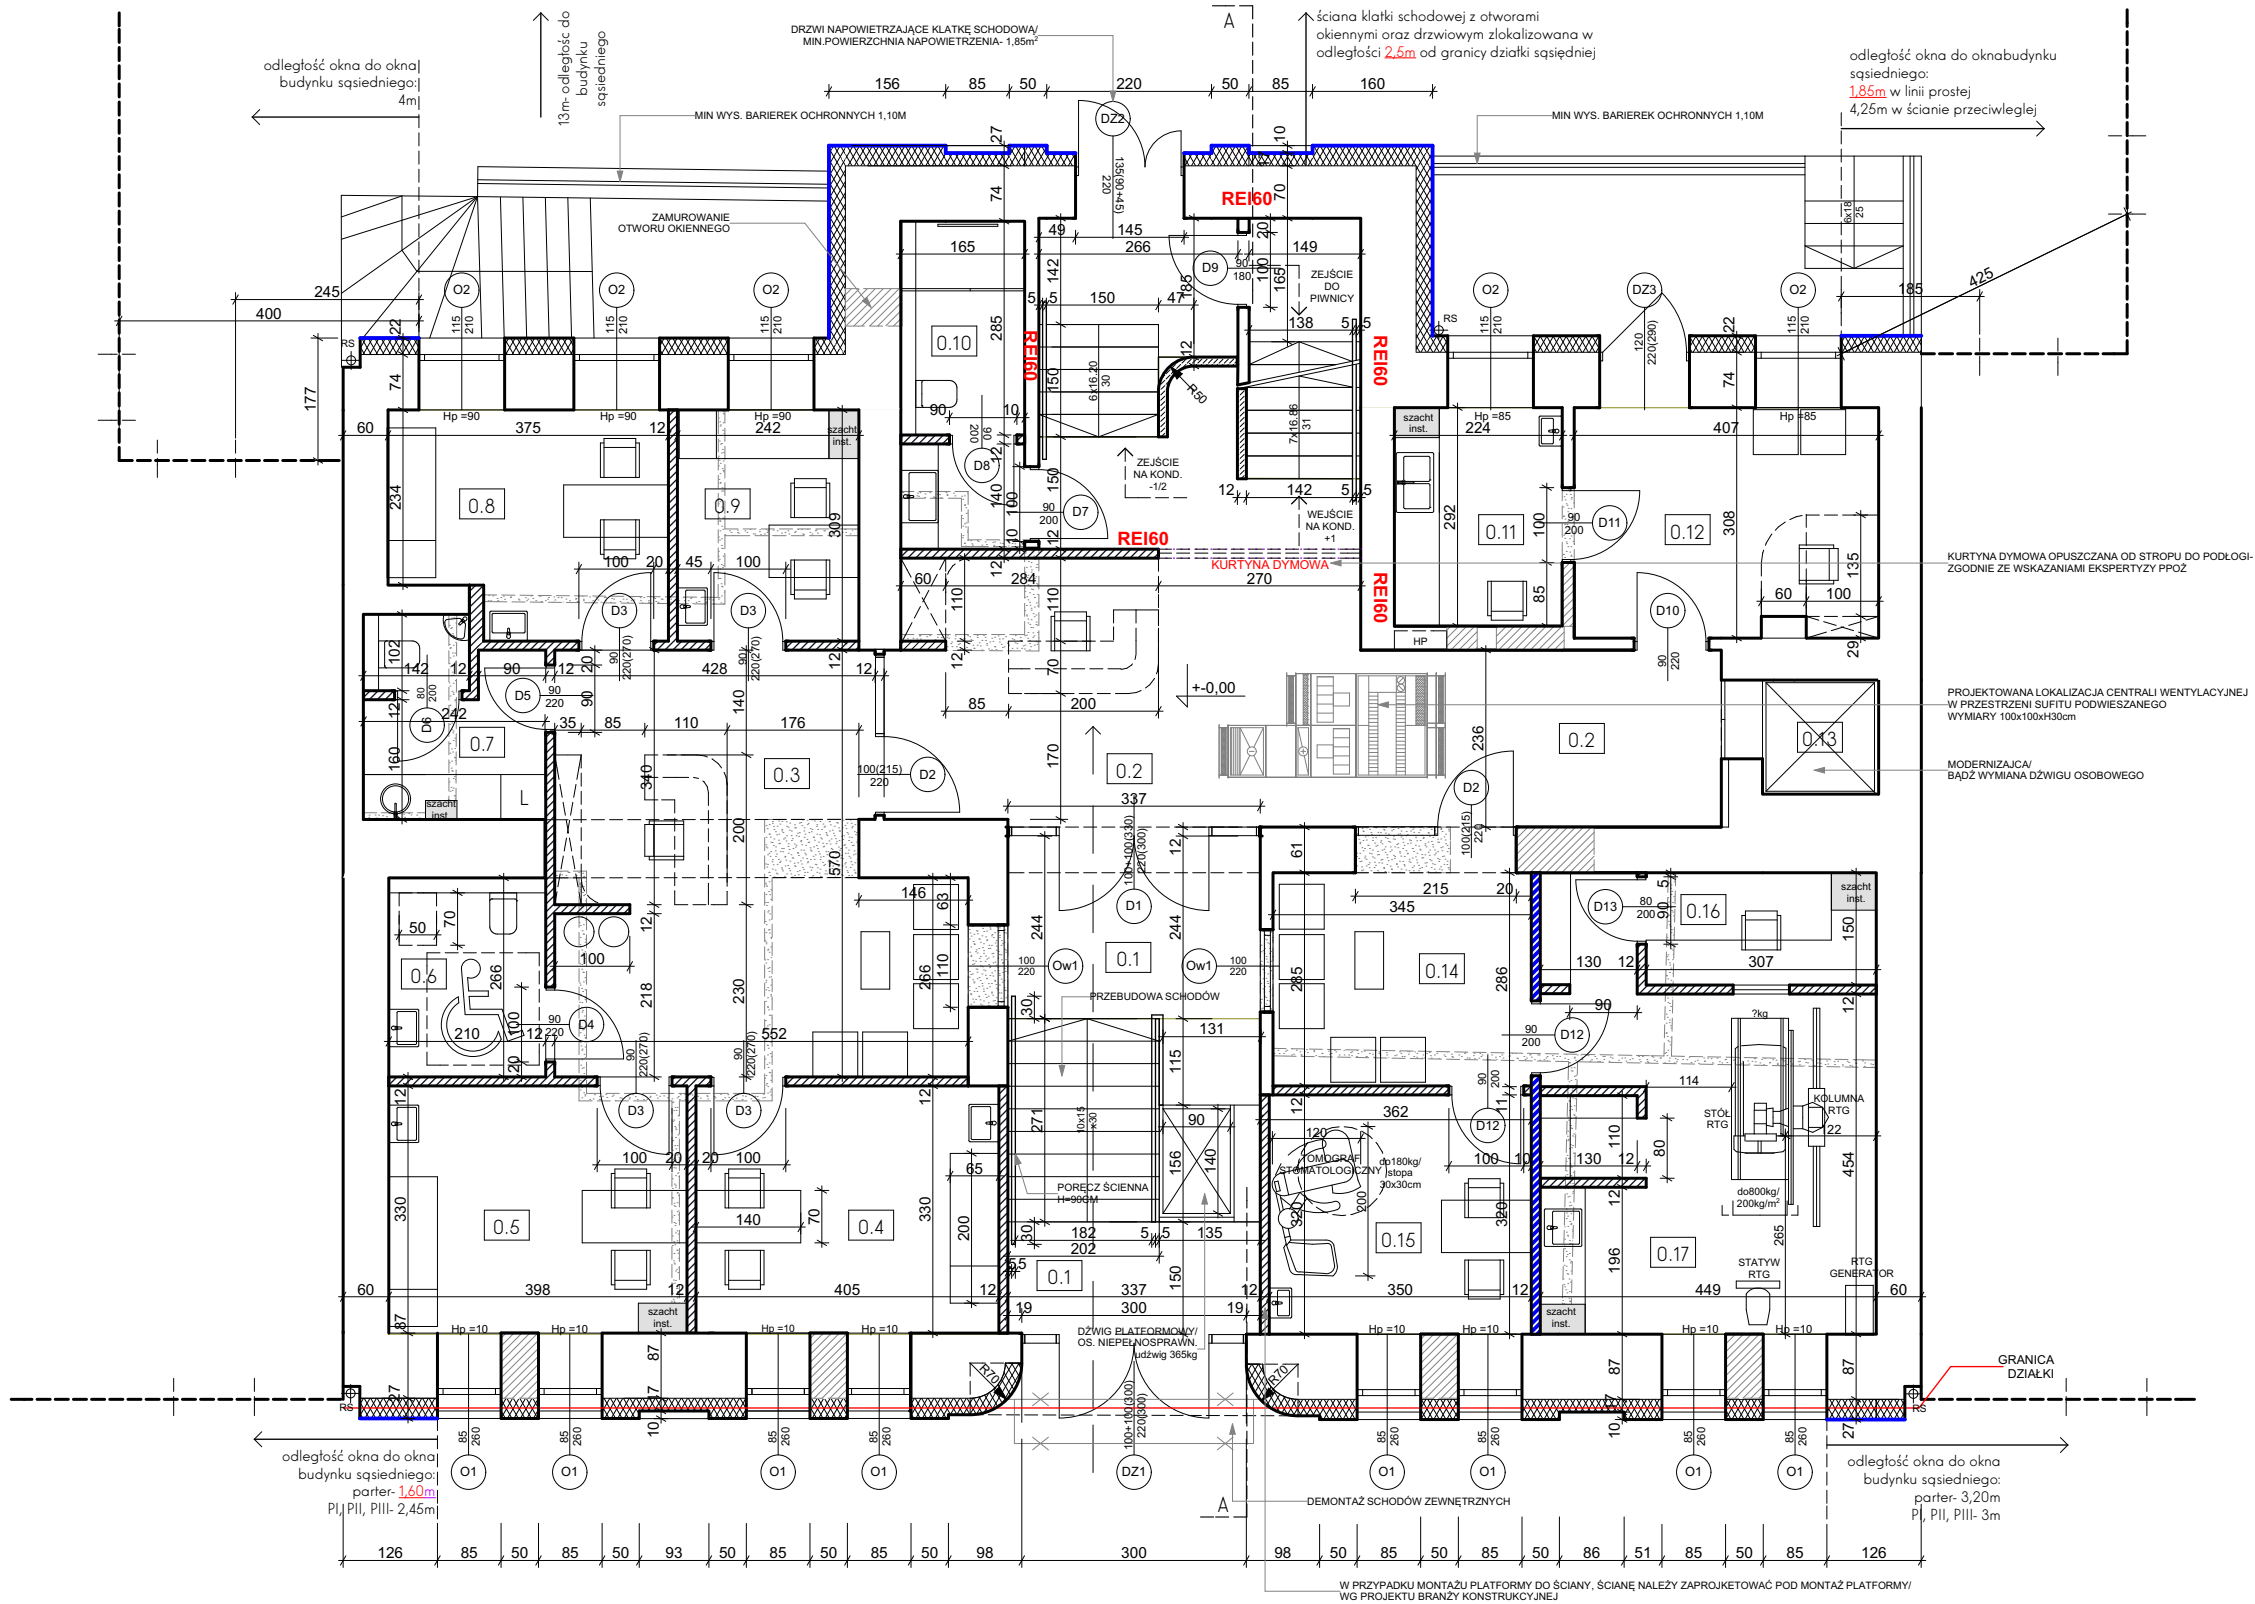

ZESTAWIENIE POMIESZCZEŃ- POZIOM PARTERU:		
NR	NAZWA POMIESZCZENIA	POWIERZCHNIA
0.1	WIATROLAP	22,44 m ²
0.2	HOL+ PUNKT INFORMACYJNY	45,85 m ²
0.3	POZ- RECEPCJA + POCZEKALNIA	27,37 m ²
0.4	POZ- GABINET	13,42 m ²
0.5	POZ- GABINET	13,15 m ²
0.6	POZ- TOALETA OGÓLNODOSTĘPNA	5,57 m ²
0.7	POZ- POM. SOCJALNE+ WC DLA PERSONELU	5,93 m ²
0.8	POZ- GABINET	10,61 m ²
0.9	POZ- GABINET	7,49 m ²
0.10	TOALETA /+NATRYSK	7,04 m ²

WYSOKOŚĆ POMIESZCZEŃ PARTERU DO POZ. STROPU (KONSTRUKCJA)-
3,60m

WYSOKOŚĆ POMIESZCZEŃ PARTERU W ŚWIETLE, DO SUFITU
PODWIESZANEGO- 3,05m

ZESTAWIENIE POMIESZCZEŃ- POZIOM PARTERU:		
NR	NAZWA POMIESZCZENIA	POWIERZCHNIA
0.11	PUNKT LAB.- GABINET POBRAŃ	6,54 m ²
0.12	PUNKT LAB.- RECEPCJA+ POCZEKALNIA	12,35 m ²
0.13	WINDA	2,10 m ²
0.14	POCZEKALNIA	9,83 m ²
0.15	TK STOMATOLOGICZNY	11,19 m ²
0.16	RTG- POMIESZCZENIE TECHNIKA	6,61 m ²
0.17	RTG- GABINET	20,03 m ²
ŁĄCZNIE:		228,52 m ²

- LEGENDA:
- ŚCIANY ISTNIEJĄCE- MUROWANE, CEGŁA CERAMICZNA PEŁNA
 - WYBURZENIA
 - ŚCIANY PROJEKTOWANE- LEKKIE, G-K NA STELAŻU WYPEŁNIENIE Z WELNY MINERALNEJ, W PRZYPADKU ŚCIAN ZAOKRĄGLONYCH ZASTOSOWAĆ PŁYTĘ G-K ELASTYCZNĄ, GIĘTKĄ
 - DOMUROWANIA W ŚCIANACH ZGODNIE Z ISTNIEJĄCYM MATERIAŁEM
 - ŚCIANY PROJEKTOWANE- LEKKIE, WZOCNIONE POD ZABUDOWĘ MEBLOWĄ WISZĄCĄ
 - BALUSTRAŁA PEŁNA, MUROWANA/ BŁOCKI SILIKATOWE+TRZPIENIE ŻELBETOWE
 - WSKAZANIE MIEJSC POTENCJALNYCH PIONÓW INSTALACYJNYCH
 - PROJEKTOWANE HYDRANTY WEWNĘTRZNE 25 Z WĘŻEM 30M
 - ELEWACJA KLATKI SCHODOWEJ ORAZ PASY SKRAJNE ELEWACJI WYKONANE Z MATERIAŁÓW NIEPALNYCH- OCIEPLENIE Z WELNY MIN.

- UWAGA!**
- Wszystkie wymiary należy sprawdzić na miejscu budowy.
 - W przypadku warunków/wymiarów odmiennych niż przedstawiono, skontaktować się z projektantem.
 - Wymiary drzwi w znacznikach podane w świetle ościeżnicy
 - Wymiary okien w znacznikach podane w świetle otworu w murze
 - Powierzchnie obliczane zgodnie z PN-ISO 9836:1997.

RIKON MAGDALENA OŚKA- GĘBSKA
UL. WIŚNIOWY SAD 32/6, 71-450 SZCZECIN,
tel.: 666 600 780; e-mail: biuro@fibro.com
NIP: 8512979669

PRAWO AUTORSKIE ZASTRZEŻONE / COPYRIGHTS RESERVED
Przedmiotowy projekt jest chroniony prawem autorskim zgodnie z art.1 i nast.
Ustawy o Prawie Autorskim i Prawach Pokrewnych z dnia 4 lutego 1994r.
(Dz.U. nr 24 poz.83 z 23.02.1995r.)

PROJEKTANT: mgr inż. arch. Żaneta Maślak
upr.bud.nr 21/ZPOIA/OKK/2017

PODPIS:

SPRAWDZAJĄCY: mgr inż. arch. Marek Ośka
upr.bud. nr 139/Sz/87

PODPIS:

TEMAT: PRZEBUDOWA ZE ZMIANĄ SPOSOBU UŻYTKOWANIA
BUDYNKU USŁUGOWO- BIUROWEGO
NA GABINETY LEKARSKIE
PRZY UL. KASZUBSKIEJ 52 W SZCZECINIE, DZ. NR 6/3,
3/9, OBRĘB 1040

ADRES INWESTYCJI: dz. nr 6/3, obręb 1040, ul. Kaszubska 52, 70-226
Szczecin

RYSUNEK: RZUT PARTERU

FAZA: PT/PW
BRANŻA: ARCHITEKTURA
NR RYS.: A 01

DATA: 06.2024
SKALA: 1:100