



RZUT I-GO PIĘTRA skala 1:100

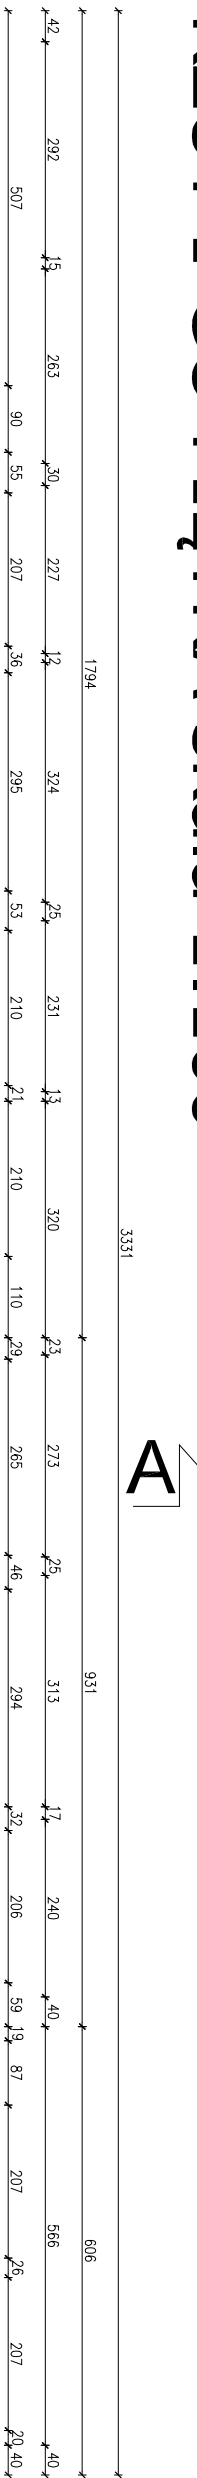

A

Zestawienie powierzchni użytkowych
przedszkola i żłobka


nazwa:	nr	pow.:	wykorzystanie
BIURO/DIREKCJA	2.1	9,29	pcv
POK. SOCJALNE	2.2	13,17	pcv
KORYTARZ	2.3	7,52	pl. ceram.
MAGAZYN 1	2.4	3,15	pl. ceram.
MAGAZYN 2	2.5	3,11	pl. ceram.
KL. SCHODOWA	2.6	15,61	lastrico
Suma:		51,85	

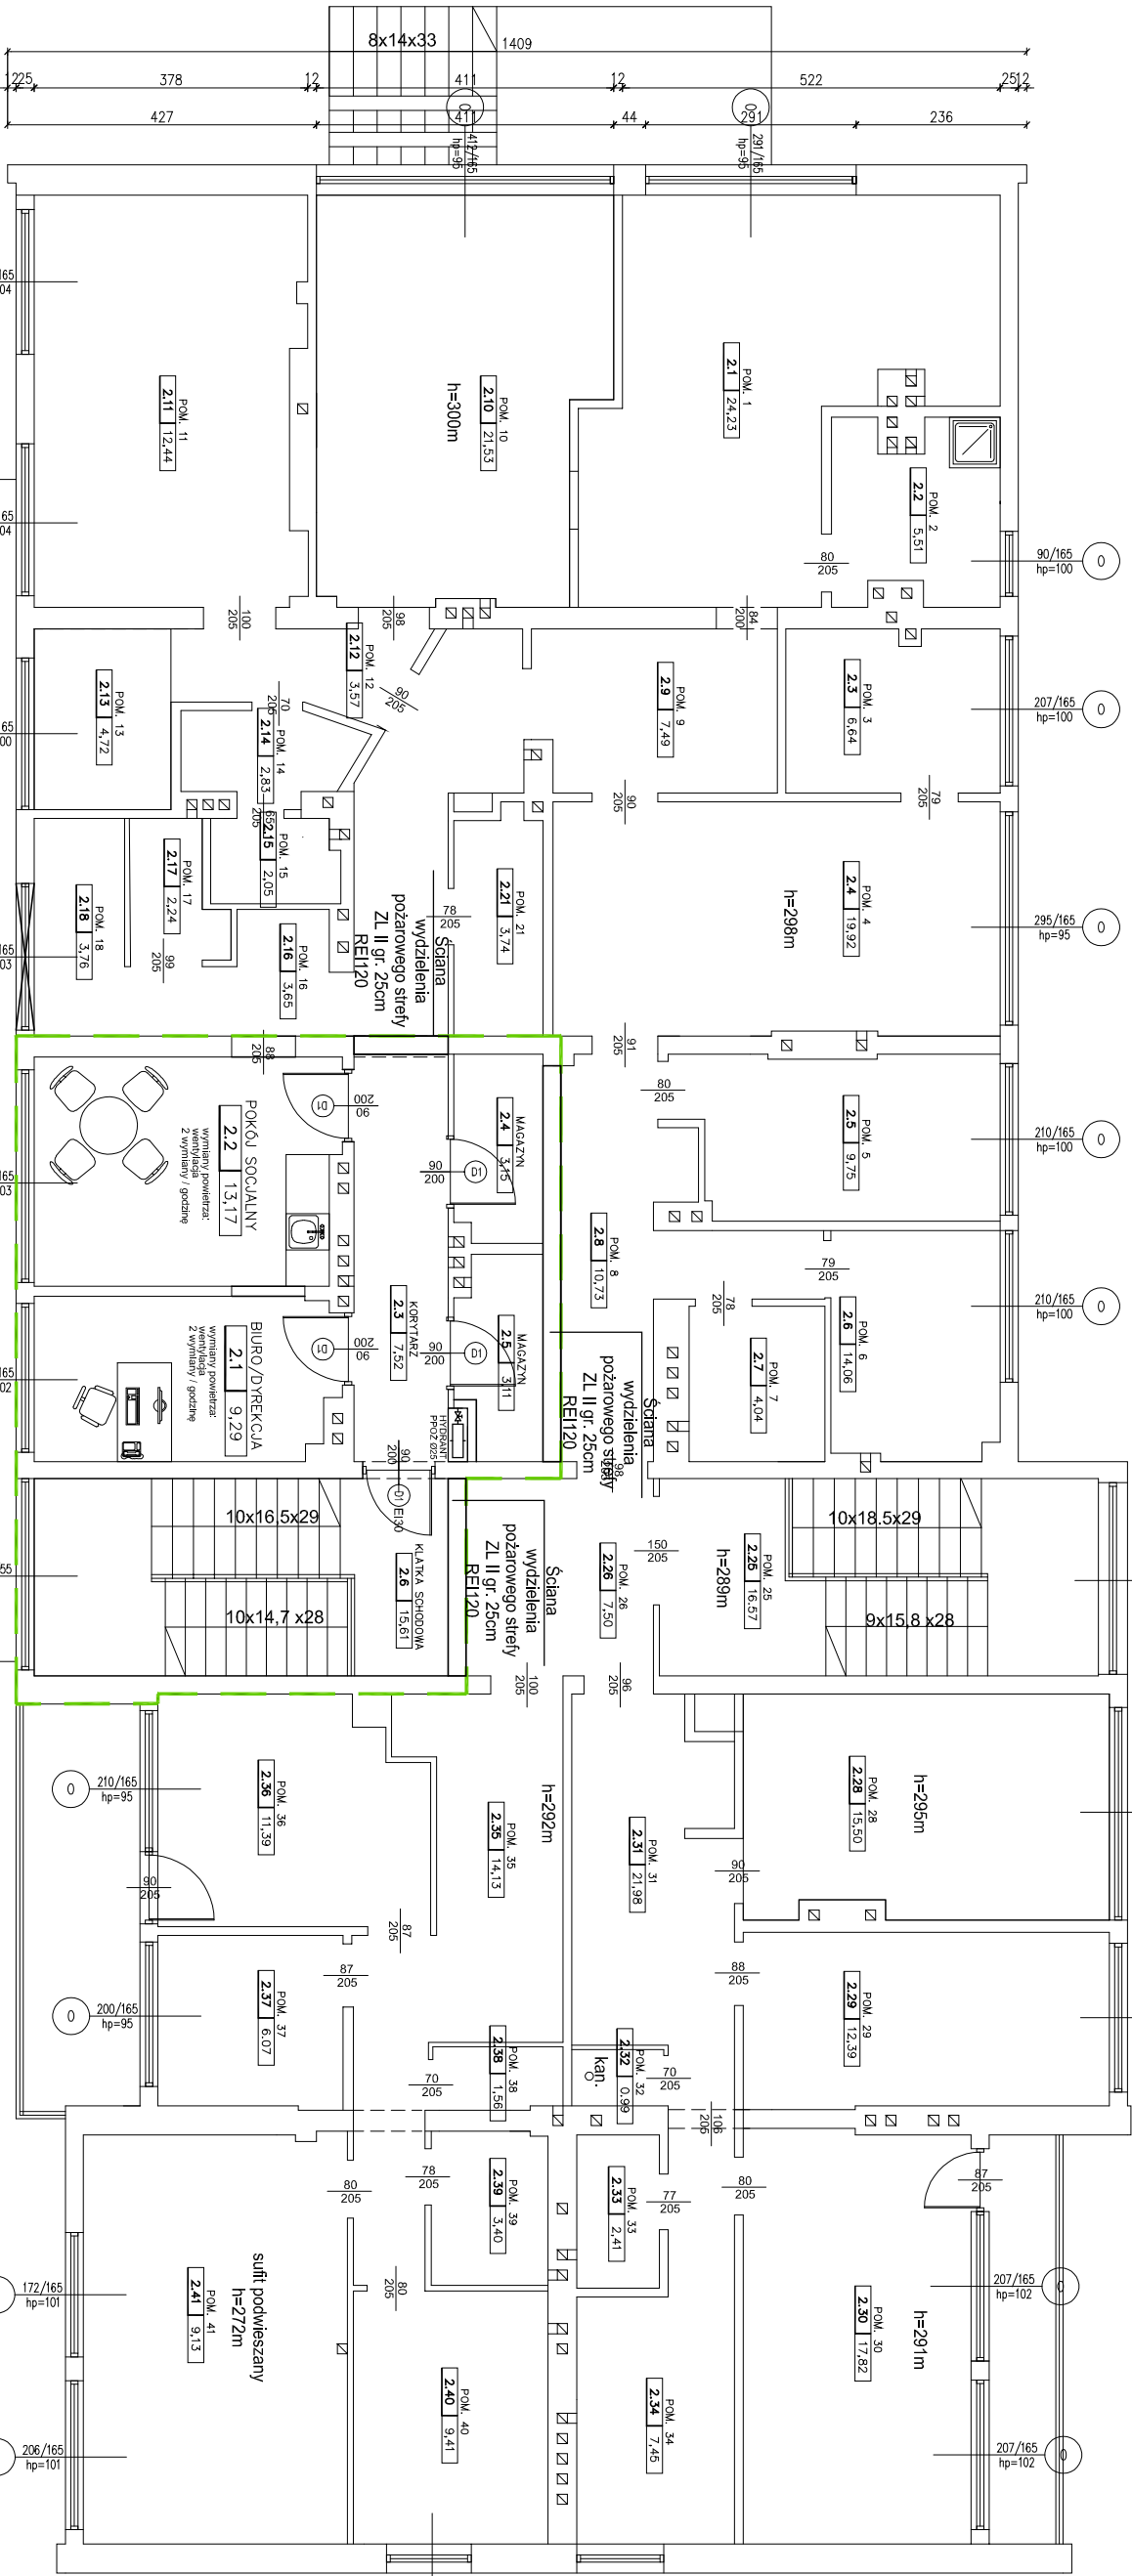

CZĘŚĆ POZA WNIOSKIEM

CZĘŚĆ OBJĘTA ZMIANĄ SPOSOBU UŻYTKOWANIA
NA PRZEDSZKOLE I ŻŁOBEK

CZĘŚĆ POZA WNIOSKIEM

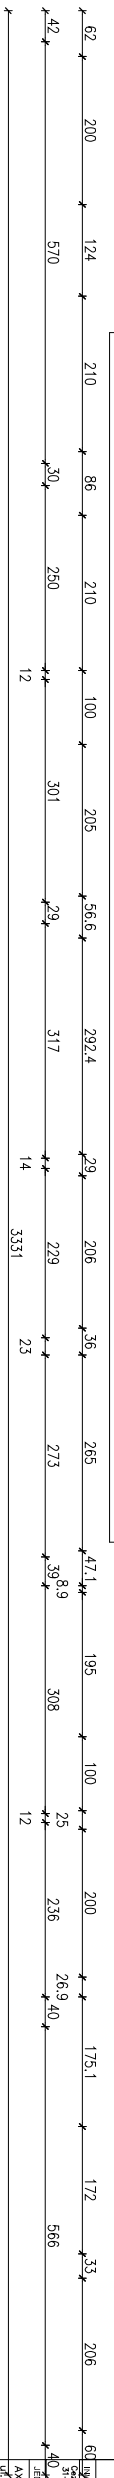

A

- LEGENDA:
- ŚCIANY ISTNIEJĄCE
 - ŚCIANY PROJEKOWANE W KONSTRUKCJI LEKKEJ
 - ZAKRES OPRACOWANIA

INSTRUKCJA:
Zmiana sposobu użytkowania portali i części I-go piętra
żłobek wraz z zaopieczaniem (wyżymienie na bieżnie czołowe) z
rozporządzeniem)

ADRES:

INWESTOR:
St. 88 Kraków, ul. Kaszubian 29

ZADANIE PROJEKTOWE:
AKI - PROJEKT arch. Anna Florkiewicz - Waga
ul. Złota 92A 32-080 Zabierzów

PROJEKTANT:
arch. Anna Florkiewicz - Waga
ul. W. 11 207/201

ETAP:

PROJEKT BUDOWLANY

BRAMA:
architektura

DATA:
01 / 2021

NAZWA PRZEMIANOWA:
RZUT PIĘTRA

SKALA:
1 : 100

NR RYSU:
A.2