


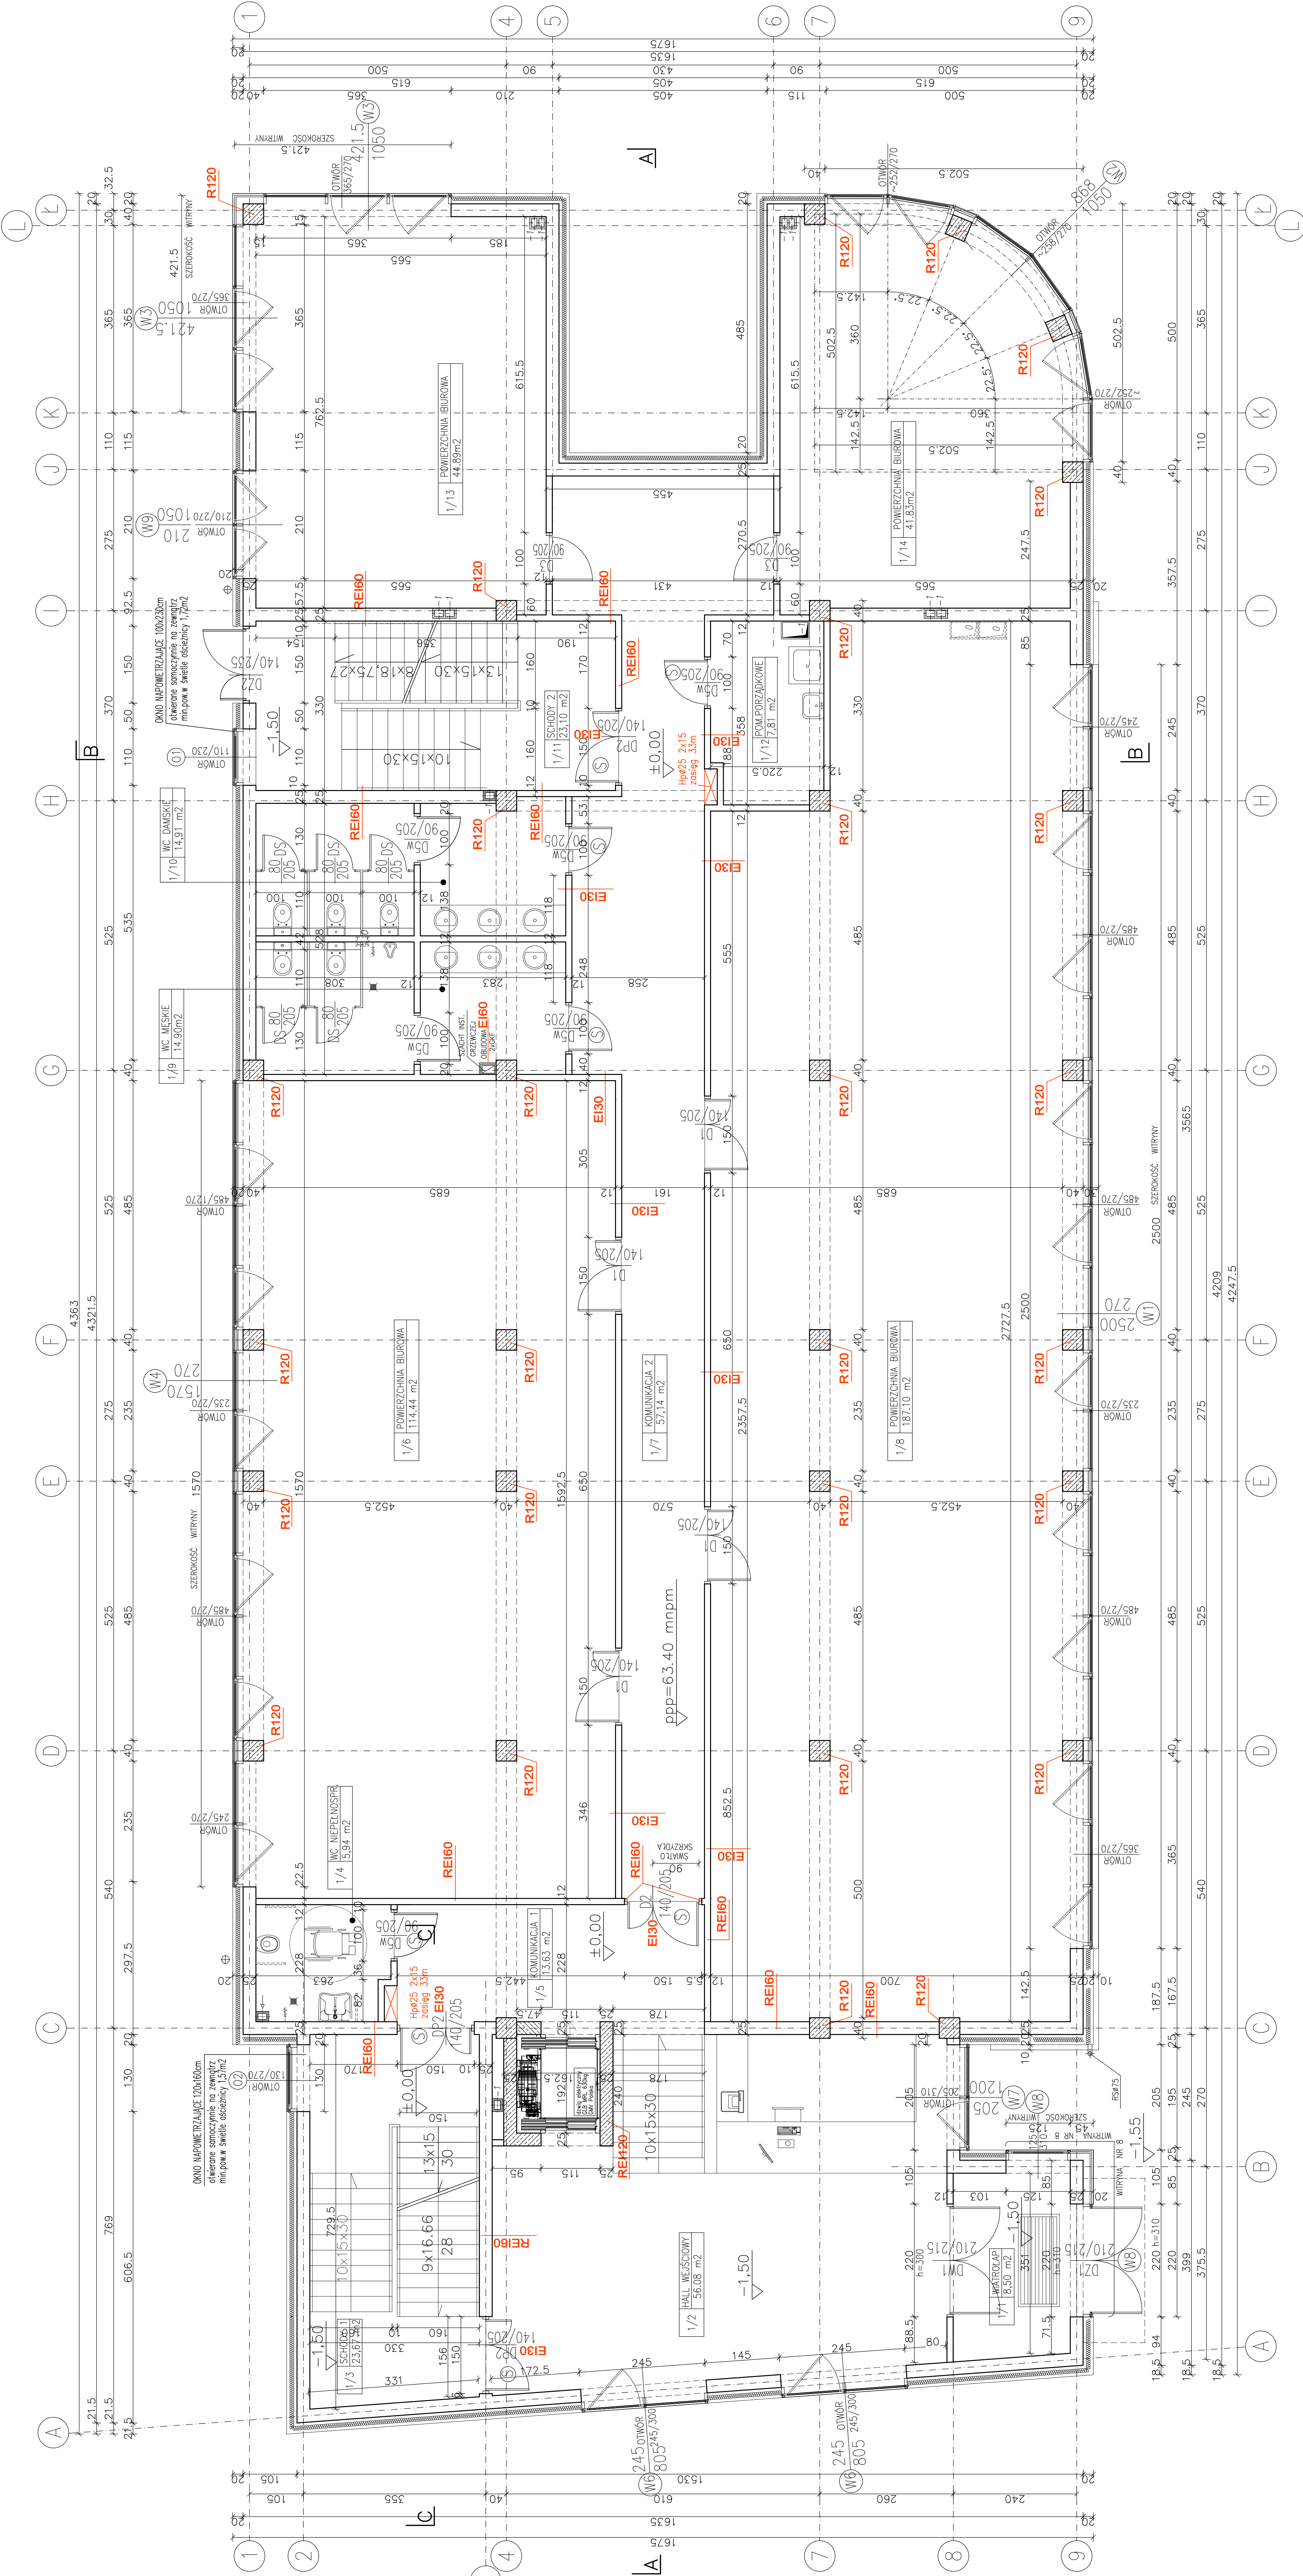

NR	NAZWA	POWIERZCHNIA UŻYTKOWA [m ²]	POWIERZCHNIA PODSZTAŁA [m ²]
1/1	WATROGAP	8,50 m ²	8,50 m ²
1/2	HALL WĘSOWY	56,08 m ²	56,08 m ²
1/3	SCHODY 1	23,67 m ²	23,67 m ²
1/4	WC NIEFENGOSPRAWNYCH	5,94 m ²	5,94 m ²
1/5	KOMUNIKACJA	13,63 m ²	13,63 m ²
1/6	POWIERZCHNIA BIUROWA	114,44 m ²	114,44 m ²
1/7	KOMUNIKACJA	14,90 m ²	14,90 m ²
1/8	POWIERZCHNIA BIUROWA	187,10 m ²	187,10 m ²
1/9	WC MĘSKIE	14,91 m ²	14,91 m ²
1/10	WC DAME	14,91 m ²	14,91 m ²
1/11	SCHODY 2	23,10 m ²	23,10 m ²
1/12	POM. PORZĄDKOWE	44,89 m ²	44,89 m ²
1/13	POWIERZCHNIA BIUROWA	41,83 m ²	41,83 m ²
1/14	POWIERZCHNIA BIUROWA	41,83 m ²	41,83 m ²
RAZEM :		388,26 m ²	225,68 m ²

POWIERZCHNIA PARTERU – ŁĄCZNIE : 613,94 m²

OZNACZENIA DO STOLARKI DRZWIOWEJ:

wymiary na osiach otworów drzwiowych
podobno w świetle osłeszczy

EI 30 60 drzwi o odporności ogniowej
S drzwi z samozamykaczem
DS drzwi do WC systemowe
W drzwi z kratką wentylacyjną

FAZA: **PROJEKT WYKONAWCZY**

NAZWA I ADRES INWESTYCJI:

BUDYNEK USŁUGOWO-BIUROWY
ul. Wolności 100, 01-100 Warszawa
87-100 TORUŃ ul. Białogłowa 8-10

INWESTOR:

GRUPA STOMATOLOGICZNA
Marek Pankowski
ul. 100 Toruń, ul. Białogłowa 8-10

ZESPÓŁ PROJEKTOWY:

DOMINO
ul. 100 Toruń, ul. Białogłowa 8-10
ul. 100 Toruń, ul. Białogłowa 8-10
ul. 100 Toruń, ul. Białogłowa 8-10

PROJEKTANT:
ul. 100 Toruń, ul. Białogłowa 8-10
ul. 100 Toruń, ul. Białogłowa 8-10
ul. 100 Toruń, ul. Białogłowa 8-10

SPRACOWUJĄCY:
ul. 100 Toruń, ul. Białogłowa 8-10
ul. 100 Toruń, ul. Białogłowa 8-10
ul. 100 Toruń, ul. Białogłowa 8-10

Tytuł rysunku:

RZUT PARTERU

DATA: 10.2011

SKALA: 1:50

NR RYSUNKU: A-02