


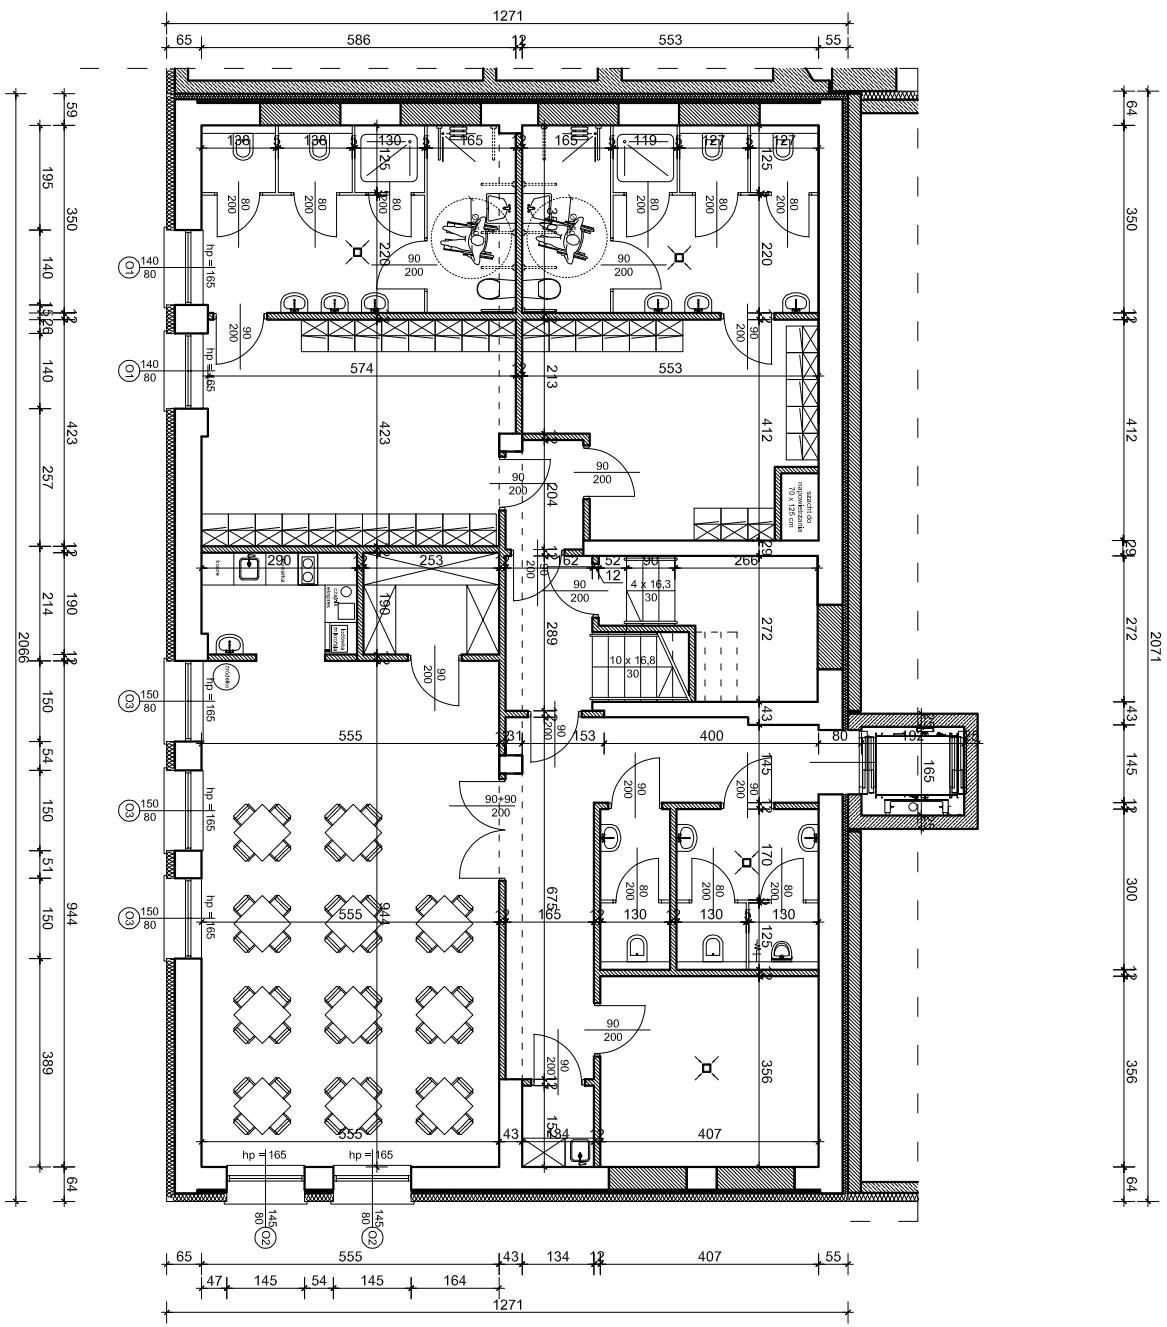

LEGENDA DLA CZĘŚCI BIUROWEJ:

- Ściany istniejące
- Ściany projektowane murowane
- Ściany projekt. w konstr. lekkiej

 P.M. ARCHITEKTURA RAFAŁ WAZUR UL. WYPOCZYNKOWA 98 43-300 BIEJSKO-BIAŁA TEL.: 71 733 98 80 E-MAIL: PMARCHITEKCI@GMAIL.COM		TEMAT BUDOWA ZAKŁADU PRODUKCYJNO- MAGAZYNOWO-USŁUGOWEGO (produkcja odzieży i rękawic ochronnych, handel hurtowy artykułami BHP, narzędziami i materiałami ochronnymi)		data 09.2024
NAZWA RZUT PIWNICY		LOKALIZACJA Jedn. ewid. Biejsko-Biała adres: ul. Jana III Sobieskiego 160 43-300 Biejsko-Biała		skala 1:100
INWESTOR BOGOMAR BB SP. Z O.O., sp. k. ul. Jana III Sobieskiego 160 43-300 Biejsko-Biała		PROJEKTUJĄCY mgr inż. arch. Rafał Wazur upr. nr 3715/LOK/2015/II		druk architektura
SPRAWDZAJĄCY mgr inż. arch. Dorota Wróbel - Almas dos Santos upr. nr 173398 - SL-0465		OPRACOWAŁ Paweł Ludwa		nr/ys A - 1