


**„STYGAR” KOMPLEKSOWE PRZYGOTOWANIE
I PROWADZENIE INWESTYCJI BUDOWLANYCH**

mgr inż. Mariusz Stygar

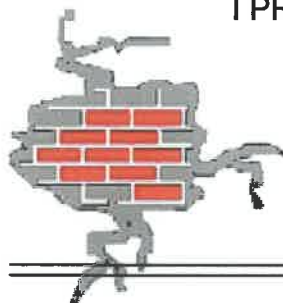

ul. 11 Listopada 39, 38-300 Gorlice
tel. 664 978 752
tel. biuro 690 884 890
e-mail: stygar.projekty@gmail.com

ZAŁĄCZNIK GRAFICZNY I OPISOWY dla robót remontowych


Nazwa i adres inwestycji:		Roboty remontowe wraz z montażem zewnętrznej platformy pionowej dla niepełnosprawnych (urządzenia), w pomieszczeniach budynku Gminnego Ośrodka Pomocy Społecznej w Moszczenicy gdzie mieścić się będzie Punkt Usług Indywidualnych.		
Jedn. ewidencyjna:		Moszczenica		
Obręb ewidencyjny:		Moszczenica		
Działka ewidencyjna:		3537/3		
Inwestor:		Gmina Moszczenica ul. Samorządowa 4 38-321 Moszczenica		
zakres opracowania	pełniona funkcja projektowa	imię i nazwisko	Data opracowania	Podpis
Branża architektoniczna	Opracował.	mgr inż. Mariusz Stygar	wrzesień 2024	

SPIS ZAWARTOŚCI OPRACOWANIA

CZĘŚĆ OPISOWA	2
1. Przedmiot inwestycji i opracowania.....	2-3
2. Zakres rozbiórek i likwidacji.....	4
3. Technologia robót i rozwiązania materiałowe projektowanych prac budowlanych.....	5-6
4. Projektowane instalacje wewnętrzne.....	6
5. Warunki dostępności dla osób niepełnosprawnych.....	6
6. Wpływ na obiekty/działki sąsiednie.....	6
7. Uwagi końcowe.....	6-7
 INFORMACJA DOTYCZĄCA BEZPIECZEŃSTWA I OCHRONY ZDROWIA.....	8-11
 CZĘŚĆ RYSUNKOWA	12
Rys. nr 1 Plan sytuacyjny.....	skala 1:500
Rys. nr I1 – I3 Inwentaryzacja.....	skala 1:100
Rys. nr P1 Rzut – zakres prac do wykonania	skala 1:100
Rys. nr P2 Elewacja.....	skala 1:100

1. Przedmiot inwestycji i opracowania

SYTUACJA

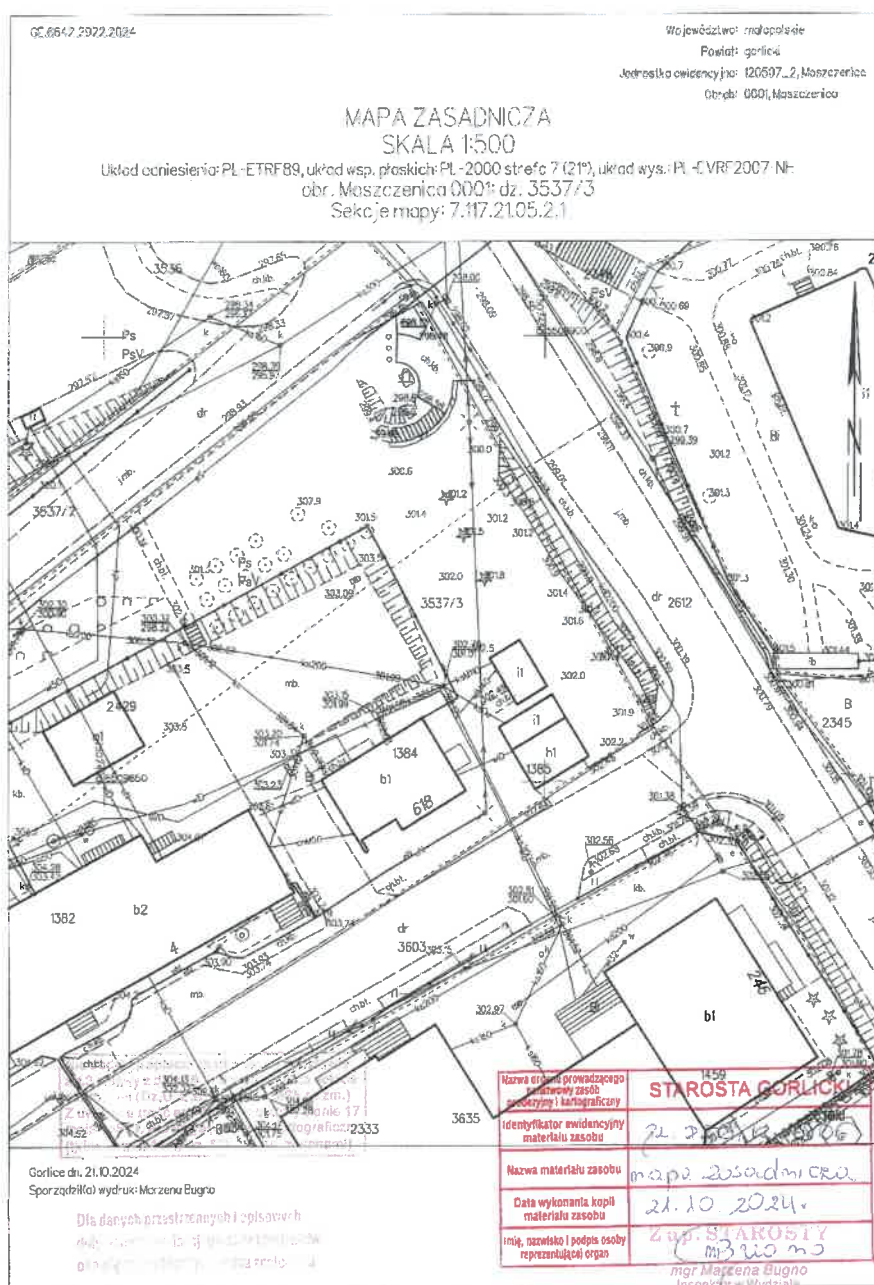

Lokalizacja: ul. Samorządowa 2, 38-321 Moszczenica

działka numer 3537/3 w Moszczenicy.

Inwestor: Gmina Moszczenica z siedzibą przy ul. Samorządowej 4, 38 – 321 Moszczenica.

Niniejsze opracowanie obejmuje wytyczne dotyczące prac w zakresie:

- ✓ demontaż i wymianę stolarki drzwiowej, dwoje drzwi wewnętrznych i jedno zewnętrzne wejściowe. Otwory drzwiowe zostaną poszerzone bez ingerencji w istniejącą konstrukcję co zostanie osiągnięte przez demontaż starej stolarki na ościeżnicach stalowych i rozkucie istniejących szpalet a w ich miejsce zostaną zamontowane ościeżnice opaskowe i nowe skrzydła.
- ✓ zostaną usunięte stare okładziny posadzek z paneli i płytek gresowych, które zostaną zastąpione po wykonaniu warstwy wyrównawczej nową jednorodną okładziną z płytek gresowych.
- ✓ zostaną zdemontowane kaloryfery aby umożliwić przeprowadzenie robót malarskich, po czym zostaną ponownie zamontowane.
- ✓ zostanie wymieniona instalacja elektryczna i komputerowa, instalacja zostanie poprowadzona w zakrytych bruzdach,
- ✓ pomieszczenia zostaną zamontowane dwa klimatyzatory,
- ✓ na całości pomieszczeń po wykonaniu robót instalacyjnych i okładzinowych zostanie wykonana gładź gipsowa i nowa powłoka malarska.
- ✓ Istniejące schody zewnętrzne zostaną przywrócone do swojego stanu pierwotnego poprzez ich odnowienie, zabezpieczenie elementów konstrukcyjnych i wykonanie nowej okładziny antypoślizgowej z płytek, do konstrukcji chodów zostanie zamontowana platforma pionowa jako urządzenie umożliwiające dostęp osobom niepełnosprawnym do korzystania ze świadczonych usług.
- ✓ zostanie wymienione istniejące utwardzenie terenu bezpośrednio w obrębie schodów wejściowych i platformy, aby umożliwić osobom niepełnosprawnym możliwość lepszego dostępu do platformy.

Podstawy opracowania

- umowa z Inwestorem;
- wytyczne Inwestora i Użytkownika;
- wizja lokalna;
- inwentaryzacja;
- Ustawa z dnia 7 lipca 1994 r. – Prawo budowlane;
- normy i przepisy budowlane.

Cel opracowania.

Są roboty budowlane mające na celu remont pomieszczeń i ich modernizację co pozwoli na podniesienie standardu pracy, planowane prace przewidują również montaż urządzenia (platformy pionowej zewnętrznej) do konstrukcji schodów zapewniającej dostęp osobom z niepełnosprawnościami. Zostaną również odnowione schody zewnętrzne wejściowe. Głównym celem jest adaptacja wyznaczonych pomieszczeń, gdzie mieścić się będzie Punkt Usług Indywidualnych.

2. Zakres rozbiórki

- rozbiórka nawierzchni z kostki betonowej w sąsiedztwie schodów wejściowych;

Charakterystyka stanu istniejącego**Lokalizacja**

Część budynku stanowiąca przedmiot niniejszego opracowania jest w użytkowaniu Gminnego Ośrodka Pomocy Społecznej, dojazd na teren działki bezpośrednio z drogi gminnej (ul. Samorządowa).

Obiekt

Na budynek (część budynku) objętą opracowaniem składają się trzy pomieszczenia znajdujące się na wysokim parterze. Obiekt jako całość stanowi budynek Gminy Moszczenica (budynek użyteczności publicznej). Obiekt nie jest wpisany do rejestru zabytków.

Stan prawny

Budynek oraz teren, na którym jest zlokalizowany jest własnością Gminy Moszczenica.

Stan techniczny

Elementy konstrukcyjne budynku – stan dobry

Elementy wykończenia – stan dostateczny

Pomieszczenia objęte analizą a będące częścią składową budynku są w stanie wykazującym znaczne zużycie na wskutek bieżącego użytkowania, stan w jakim się znajdują uniemożliwia obsługę osób niepełnosprawnych.

3. Technologia robót i rozwiązania materiałowe projektowanych prac budowlanych

- ✓ Demontaż i wymiana stolarki drzwiowej, dwoje drzwi wewnętrznych i jedno zewnętrzne wejściowe. Otwory drzwiowe zostaną poszerzone bez ingerencji w istniejącą konstrukcję co zostanie osiągnięte przez demontaż starej stolarki na ościeżnicach stalowych i rozkucie istniejących szpalet a w ich miejsce zostaną zamontowane ościeżnice opaskowe i nowe skrzydła. Stolarka wewnętrzna drewniana skrzydła drzwiowe o podwyższonej wytrzymałości, ościeżnice opaskowe regulowane. Drzwi zewnętrzne aluminiowe ciepłe przeszklenie do połowy wysokości panel dolny pełny. Wszystkie drzwi należy montować o świetle przejścia minimum 90 x 200 cm.
- ✓ Usunięte zostaną stare okładziny posadzek z paneli i płytek gresowych, które zostaną zastąpione po wykonaniu warstwy wyrównawczej nową jednorodną okładziną z płytek gresowych.
- ✓ Zostaną zdemontowane kaloryfery aby umożliwić przeprowadzenie robót malarskich, po czym zostaną ponownie zamontowane.
- ✓ Zostanie wymieniona instalacja elektryczna i komputerowa, instalacja zostanie poprowadzona w zakrytych bruzdach,
- ✓ W pomieszczeniach zostaną zamontowane dwa klimatyzatory typu split,
- ✓ na całości pomieszczeń po wykonaniu robót instalacyjnych i okładzinowych zostanie wykonana gładź gipsowa i nowa powłoka malarska. Powłoka malarska ma zostać wykonana z materiałów zmywalnych o podwyższonej wytrzymałości na ścieranie.
- ✓ Istniejące schody zewnętrzne zostaną przywrócone do swojego stanu pierwotnego poprzez ich odnowienie, zabezpieczenie elementów konstrukcyjnych i wykonanie nowej okładziny antypoślizgowej z płytek, do konstrukcji chodów zostanie zamontowana platforma pionowa jako urządzenie umożliwiające dostęp osobom niepełnosprawnym do korzystania ze świadczonych usług. Wybrano urządzenie które nie potrzebuje do swojego montażu fundamentu a jedynie montowane jest do konstrukcji schodów.
- ✓ Zostanie wymienione istniejące utwardzenie terenu bezpośrednio w obrębie schodów wejściowych i platformy, aby umożliwić osobom niepełnosprawnym możliwość lepszego dostępu do platformy. Należy zdemontować istniejące utwardzenie z kostki brukowej betonowej, w miejscu nawierzchni bez utwardzenia wykonać nową podbudowę to jest 40 cm tłucznia o różnej średnicy. Całość nawierzchni wykonać z kostki brukowej betonowej kolorowej czerwonej tak aby wyróżnić miejsce wejścia do budynku jak i do platformy. Na części chodnika od strony drogi wojewódzkiej w bezpośrednim sąsiedztwie chodnika zostaną osadzone słupki stalowe w nawierzchni kostki wraz z łańcuchem

wydzielające miejsce lokalizacji platformy i zabezpieczające przypadkowych przechodniów przed przypadkowym wejściem w platformę.

- ✓ Należy wykonać zadanie wejścia zgodnie z rysunkiem ze szkła na odciągach ze stali nierdzewnej.

4. Projektowane instalacje wewnętrzne

W budynku nie projektuje się nowej instalacji a jedynie wymianę starej na nową spełniającą obowiązujące normy, dotyczy to instalacji gniazd i oświetleniowej oraz komputerowej.

UWAGA:

- Całość prac winna zostać wykonana zgodnie z Warunkami technicznymi wykonania i odbioru robót.
- Przy prowadzeniu prac należy stosować się do instrukcji producentów.
- Wszystkie używane materiały i wyroby użyte do instalacji muszą odpowiadać normom oraz być dopuszczone do powszechnego stosowania w budownictwie (posiadać deklaracje, atesty, certyfikaty).

5. Warunki dostępności dla osób niepełnosprawnych

Zapewnienie dostępności do obiektu dla osób niepełnosprawnych jest rozwiązane poprzez odpowiednio uformowane chodniki i platformę pionową. Parking przy obiekcie posiada wydzielone miejsca dla osób niepełnosprawnych.

6. Wpływ na obiekty/działki sąsiednie

Prace objęte niniejszym opracowaniem nie będą powodować zmian w sposobie oddziaływania na działki sąsiednie (obszar oddziaływania nie ulega zwiększeniu).

7. UWAGI KOŃCOWE

- Projektowane roboty nie ingerują bezpośrednio w elementy konstrukcji budynku.
- Projektowane prace nie dotyczą zmian warunków ochrony przeciwpożarowej obiektu.

- Podczas prowadzenia robót remontowo-budowlanych należy stosować materiały posiadające atest higieniczny, certyfikat bądź deklaracje zgodności o dopuszczeniu do wbudowania w obiekt.
- Roboty budowlane powinny być wykonywane zgodnie z zasadami sztuki budowlanej oraz obowiązującymi przepisami i normami, w tym warunkami technicznymi wykonania i odbioru robót budowlanych, rozporządzeniem Ministra Infrastruktury z dnia 6 lutego 2003 r. w sprawie bezpieczeństwa i higieny pracy podczas wykonywania robót budowlanych.
- Roboty budowlane powinny być prowadzone pod nadzorem osoby posiadającej odpowiednie uprawnienia do pełnienia samodzielnej funkcji w budownictwie.
- Na podstawie załączonej do projektu Informacji BIOZ należy opracować Plan BIOZ i stosować go w trakcie realizacji robót na budowie.

INFORMACJA DOTYCZĄCA BEZPIECZEŃSTWA I OCHRONY ZDROWIA

1. Zakres robot dla planowanego przedsięwzięcia

Zakres robót obejmuje wykonanie robót remontowych w pomieszczeniach wewnętrznych części budynku, jak i remont schodów zewnętrznych wraz z montażem platformy pionowej i przebudową istniejącego utwardzenia terenu.

Kolejność wykonywania robót budowlanych:

- oznakowanie i wydzielenie miejsca realizacji robót oraz składowania materiałów;
- roboty rozbiórkowe (chodnika);
- odkopy ścian fundamentowych schodów;
- wykonanie naprawy ubytków w kowierzchni schodów;
- wykonanie izolacji części podziemnej schodów;
- wykonanie okładziny schodów;
- montaż platformy;
- wykonanie robót brukarskich;
- montaż zadaszenia nad wejściem;
- wymiana stolarki drzwiowej;
- przebudowa instalacji wewnętrznych;
- roboty wykończeniowe malarskie.

2. Wykaz istniejących obiektów budowlanych

Projektowane zakresy robót realizowane będą na działce nr 3537/3. W obrębie ww. działki znajduje się obiekt Gminnego Ośrodka Pomocy Społecznej gdzie będą prowadzone roboty.

3. Elementy zagospodarowania terenu, które mogą stwarzać zagrożenie bezpieczeństwa i zdrowia ludzi

Prace realizowane będą w czynnym ośrodku i bezpośrednio przy istniejącej drodze oraz przy ciągu pieszym o umiarkowanym natężeniu ruchu. Bezwzględnie wymaga się starannego oznakowania i zabezpieczenia miejsca prowadzenia robót budowlanych zgodnie z przepisami BHP.

Prace należy realizować w sposób możliwie najmniej zakłócający organizację ruchu samochodowego oraz pieszego.

Strefy zagrożenia występują również w związku z pracą w wykopach wąskich, gdzie występować mogą instalacje energetyczne, wodociągowe i telefoniczne, głębokie wykopy.

4. Przewidywane zagrożenia podczas realizacji robot budowlanych

Zagrożenia bezpieczeństwa i zdrowia ludzi jakie mogą wystąpić podczas prowadzenia prac są związane przede wszystkim z :

- robotami na wysokości powyżej 1m : (niebezpieczeństwo upadku z rusztowania);
- robotami izolacyjnymi i malarskimi (niebezpieczeństwo działania substancji chemicznych);
- robotami instalacyjnymi (niebezpieczeństwo porażenia prądem);
- robotami budowlanymi przy obsłudze maszyn i urządzeń (niebezpieczeństwo uszkodzenia ciała, poparzenia, porażenia prądem);
- dźwiganiem ciężarów (przenoszenie ciężkich przedmiotów);
- zapyleniem (prace rozbiórkowe i porządkowe);
- zatruciem, uczuleniem (kontakt z substancjami chemicznymi);
- skaleczenia, zranienia (kontakt z ostrymi narzędziami);
- urazy oczu, twarzy, dłoni (przy pracach rozbiórkowych, ciecie, szlifowanie materiałów);
- pracą maszyn i urządzeń;
- podrażnieniem błon śluzowych (przy pracach rozbiórkowych, szlifowaniu itp.);
- upadkiem pracowników do wykopów;
- obsunięciem skarp wykopów podczas robót izolacyjnych;
- upadkiem z wysokości rzeczy, narzędzi i ludzi;
- upadkiem ludzi przy transporcie materiałów

5. Instruktaż pracowników przed przystąpieniem do realizacji robot niebezpiecznych

Wykonanie robót winno być zlecone Wykonawcy mającemu właściwe doświadczenie w realizacji tego typu robót i gwarantującemu właściwą jakość wykonania.

Robotami mogą kierować osoby posiadające odpowiednie kwalifikacje – posiadają uprawnienia budowlane do kierowania robotami, określające rodzaj robót w danej specjalności budowlanej, są członkami Izby Inżynierów Budownictwa, posiadają aktualne ubezpieczenie OC, oraz aktualne zaświadczenie o ukończeniu szkolenia bhp.

Osoba kierująca pracami jest zobowiązana do ustalenia i aktualizowania wykazu prac szczególnie niebezpiecznych.

Osoba kierująca pracami powinna określić szczegółowe wymagania bezpieczeństwa i higieny pracy przy wykonywaniu prac szczególnie niebezpiecznych, a zwłaszcza zapewnić:

- bezpośredni nadzór nad tymi pracami wyznaczonych w tym celu osób
- odpowiednie środki zabezpieczające
- instruktaż pracowników obejmujący w szczególności:

a) imienny podział pracy

b) kolejność wykonywania zadań

c) wymagania bezpieczeństwa i higieny pracy przy wykonywaniu poszczególnych robót budowlanych zawarte m.in. w Rozporządzeniu Ministra Infrastruktury z dnia 6 lutego 2003 r. W sprawie BHP przy wykonywaniu robót budowlanych

Ponadto:

- Wszyscy pracownicy powinni być zapoznani z przepisami zawartymi w rozporządzeniu Ministra Infrastruktury z dnia 6 lutego 2003 r. w sprawie bezpieczeństwa i higieny pracy podczas wykonywania robót budowlanych.
- Na stanowiskach pracy należy przeprowadzić instruktaż stanowiskowy polegający na omówieniu zakresu prac, poinstruowaniu o sposobach bezpiecznego ich wykonywania.
- Należy wyznaczyć osoby odpowiedzialne za pracowników w sytuacjach konieczności opuszczenia placu budowy przez brygadistę.
- Pracownicy przed dopuszczeniem do wykonywania pracy winni odbyć przeszkolenie BHP stosownie do warunków pracy.
- Pracownicy dopuszczeni do wykonywania pracy muszą posiadać aktualne badania lekarskie.
- Należy pouczyć pracowników o konieczności przestrzegania instrukcji obsługi maszyn i urządzeń (przekazanie pracownikom pisemnej instrukcji obsługi).
- Wszelkie roboty mogą być wykonywane tylko i wyłącznie przez wykwalifikowanych pracowników (zależnie od rodzaju robót).
- Należy poinformować wszystkich pracowników o czynnikach mogących stwarzać zagrożenie na terenie budowy, sposobach przeciwdziałania zagrożeniom (przestrzeganie przepisów BHP, stosowanie środków ochrony indywidualnej) oraz zasadach postępowania w przypadku wystąpienia zagrożenia.


6. Środki techniczne i organizacyjne zapobiegające niebezpieczeństwom wynikającym z wykonywania robót budowlanych

- Należy wygrodzić i odpowiednio oznakować plac budowy wraz z obszarem stwarzającym niebezpieczeństwo (zabezpieczenie placu budowy przed wstępem osób postronnych).

- Należy zachować prawidłową kolejność organizacji robót z uwzględnieniem warunków BHP.
- Należy organizować szkolenia informujące o zagrożeniach wynikających z prowadzenia robót budowlanych.
- Pracownikom na placu budowy należy zapewnić zaplecze socjalne, w tym wydzielony i oznakowany punkt pierwszej pomocy.
- Wszystkie urządzenia elektryczne muszą być zabezpieczone przeciwporażeniowo.
- Prace instalacyjne w zakresie instalacji elektrycznych należy powierzać osobom posiadającym stosowne uprawnienia.
- Osoby wykonujące prace malarskie i izolacyjne winny zapoznać się z Instrukcjami BHP opracowanymi przez Producenta konkretnych wyrobów.
- Należy używać tylko wyrobów budowlanych posiadających dopuszczenia do stosowania.
- Składowanie materiałów należy zorganizować w sposób zapewniający zachowanie odpowiednich odległości i umożliwiający ich transport do wbudowania oraz bezpieczną komunikację.
- Należy oznakować lokalizację urządzeń przeciwpożarowych i sprzętu ratunkowego.
- Nadzór nad pracami należy powierzyć osobie posiadającej wymagane uprawnienia, która przejmie pełną odpowiedzialność za bezpieczeństwo i prawidłowe wykonanie robót.
- Pracownicy winni być uposażeni w odpowiedni ubrania robocze (strój ochronny), w tym kaski ochronne, rękawice ochronne, odpowiednie obuwie.
- Pracownicy powinni znać instrukcję ewakuacji w wypadku pożaru.
- Należy określić zasady postępowania w przypadku wystąpienia zagrożenia.

Opracował:

.....

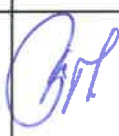
Zespół projektowy		Gorlice, wrzesień 2024 r.
Zespół projektowy	Imię i nazwisko	Podpis
Opracował	Mariusz Stygar	

CZĘŚĆ RYSUNKOWA

Rys. nr 1 Plan sytuacyjny.....	skala 1:500
Rys. nr I1 – I2 inwentaryzacja.....	skala 1:100
Rys. nr P -1 Rzut – zakres prac do wykonania	skala 1:100
Rys. nr P-2 elewacja	skala 1:100

MAPA ZASADNICZA
SKALA 1:500

Układ odniesienia: PL-ETRF89, układ wsp. płaskich: PL-2000 strefa 7 (21°), układ wys.: PL-EVRF2007-NH
obr. Moszczenica 0001: dz. 3537/3
Seksja mapy: 7.117.21.05.2.1

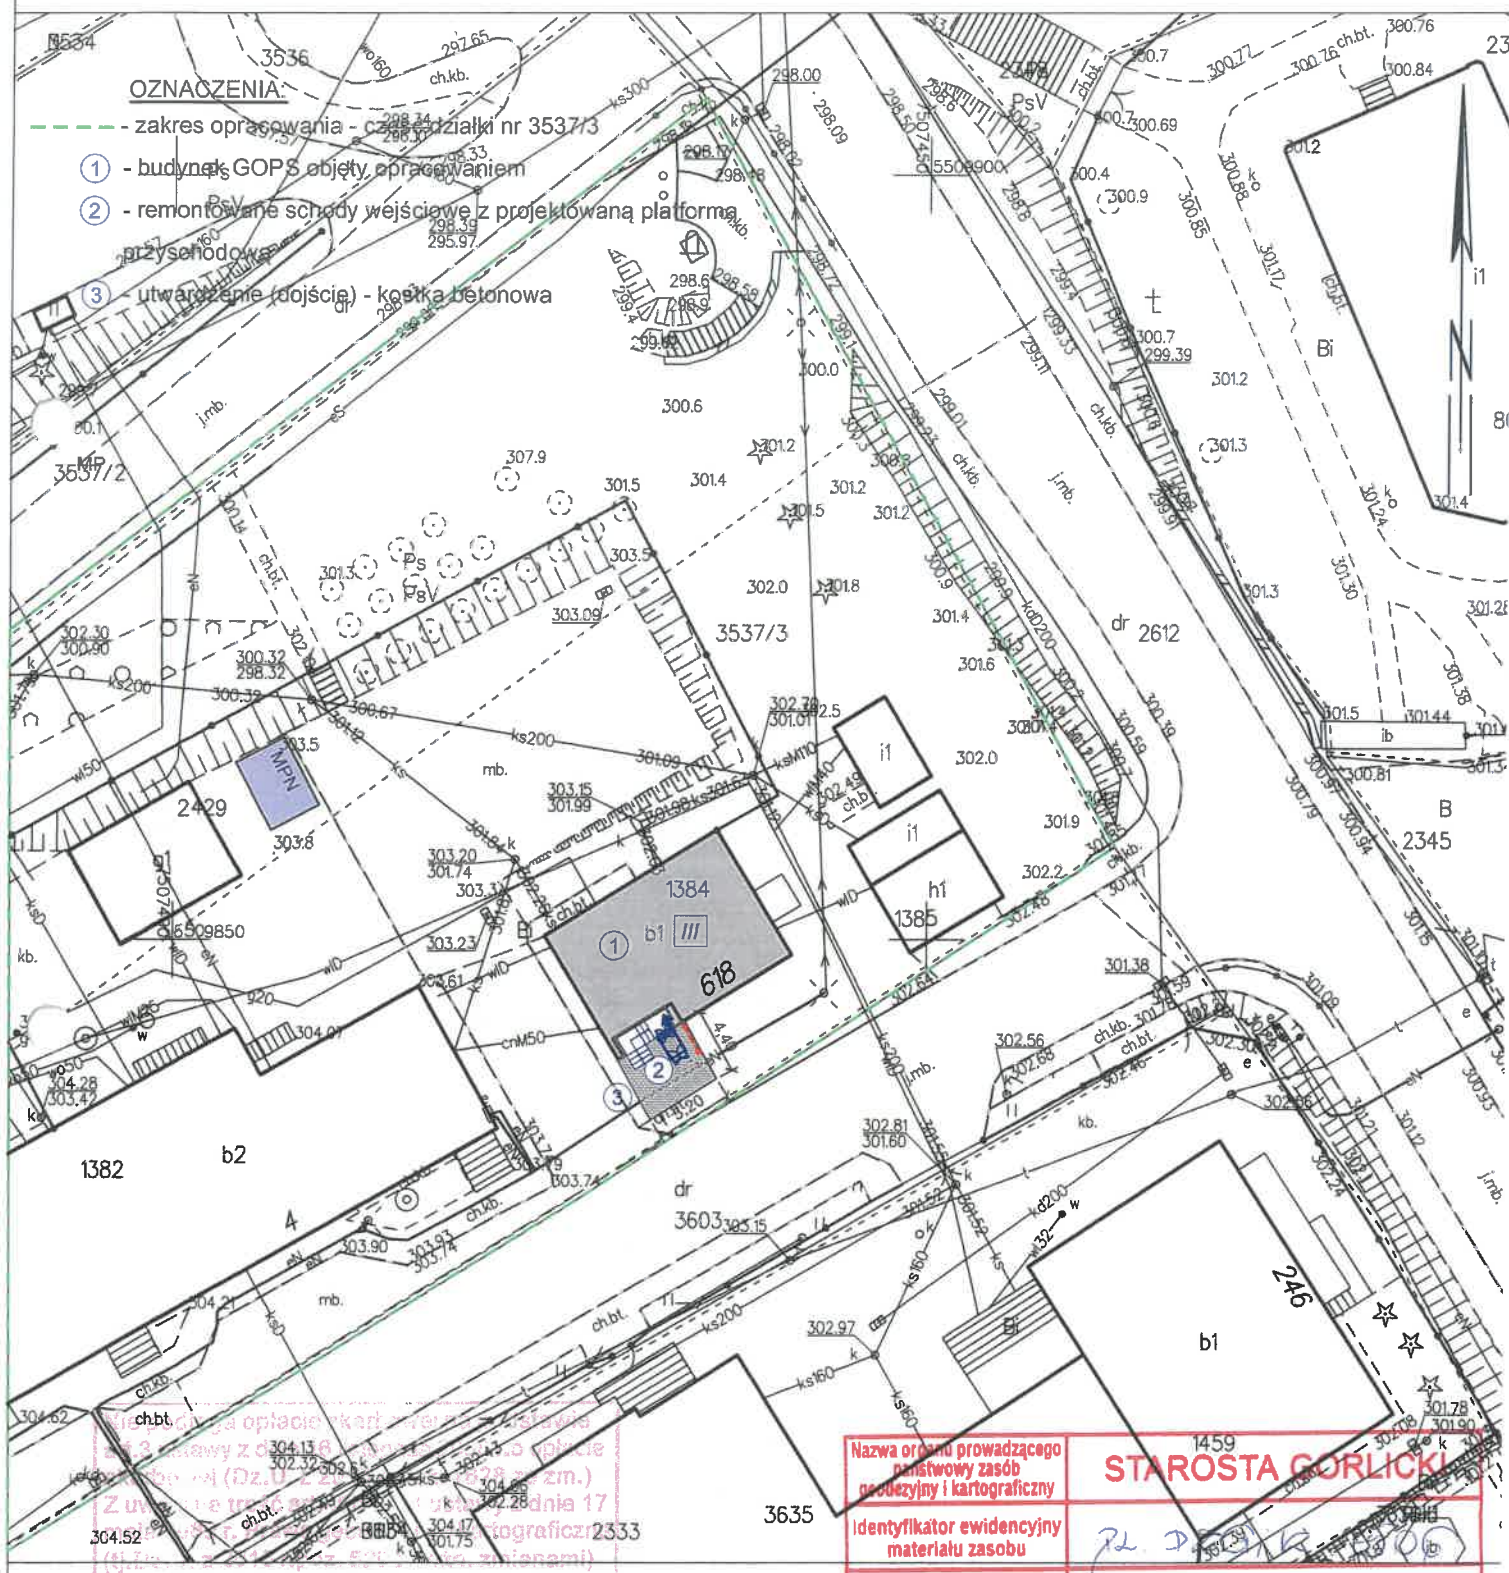

Gorlice dn. 21.10.2024

Sporządził(a) wydruk: Marzena Bugno


**Dla danych przestrzennych i opisowych
dotyczących wydzielonej gruntu i budynków
obowiązuje wydany przez nas aneksowa.**

Nazwa organu prowadzącego państwowy zasób geodezyjny i kartograficzny	STAROSTA GORLICKI
Identyfikator ewidencyjny materiału zasobu	PL. D. 10. K. 10. 10. 10.
Nazwa materiału zasobu	mapa zasadnicza
Data wykonania kopii materiału zasobu	21.10.2024r.
Imię, nazwisko i podpis osoby reprezentującej organ	Z up. STAROSTY MB 90 n o

mgr Marzena Bugno
Inspektor w Wydziale

RZUT PARTERU STAN ISTNIEJĄCY

Skala 1:100

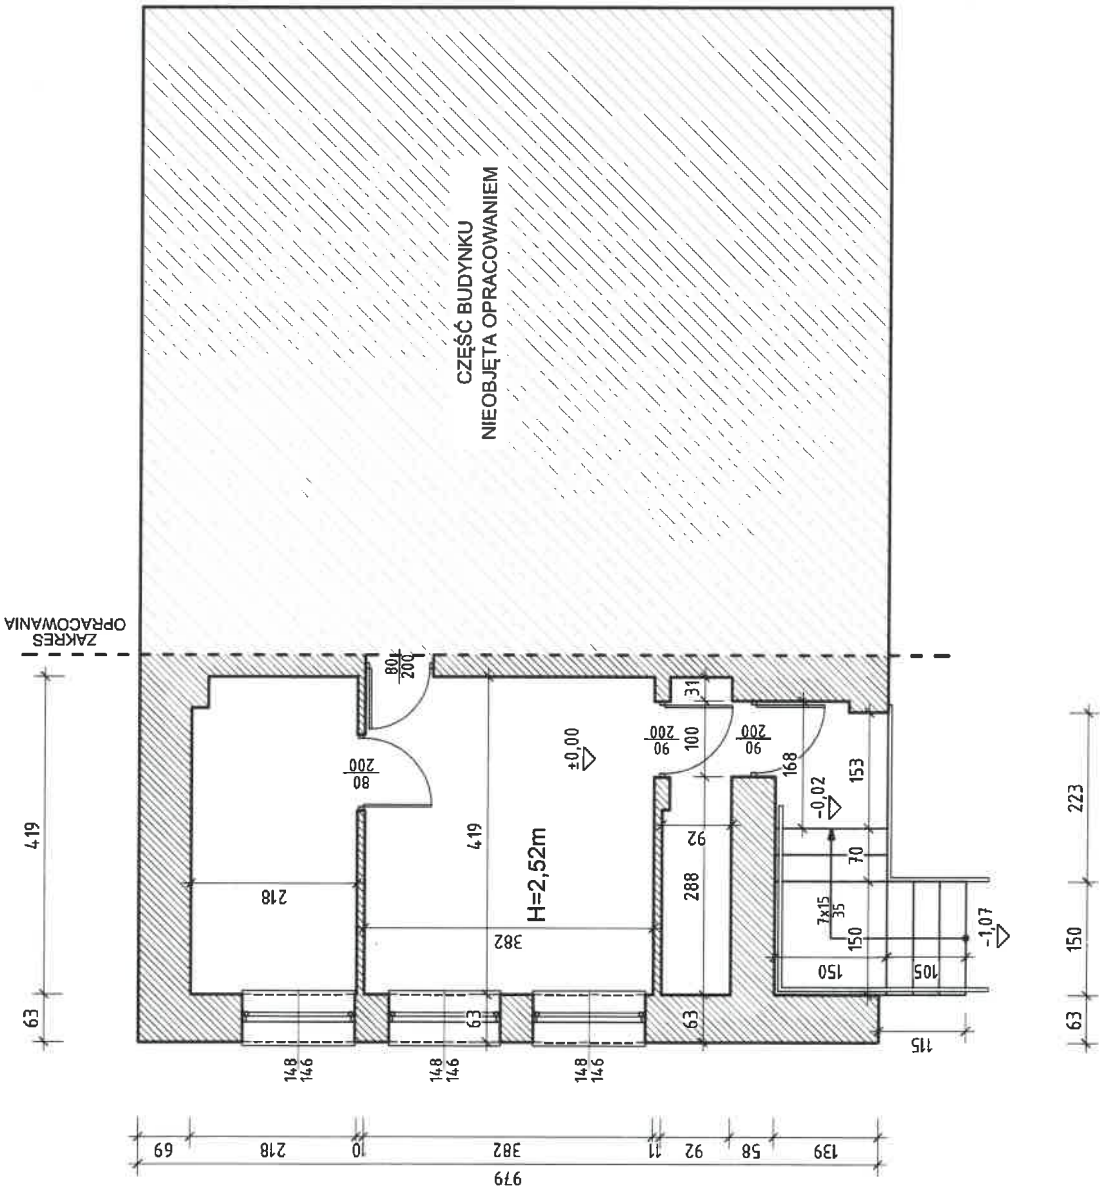

Oznaczenia:

ŚCIANY ISTNIEJĄCE



Jednostka projektowa:

"STYGAR" KOMPLEKSOWE PRZYGOTOWANIE I PROWADZENIE
INWESTYCJI BUDOWLANYCH
mgr inż. Mariusz Stygar
ul. 11 Listopada 39, 38-300 Gorlice
tel. 664 978 752, 690 884 890; e-mail: stygar.projekty@gmail.com

Nazwa i adres obiektu budowlanego:

Gminny Ośrodek Pomocy Społecznej w Moszczenicy, gm. Moszczenica

Tytuł rysunku:

RZUT PARTERU - STAN ISTNIEJĄCY

Skala:

1:100

I-1


Opracował:

mgr inż. Mariusz Stygar

RZUT POŁUDNIOWO-WSCHODNIA

STAN ISTNIEJĄCY


Skala 1:100

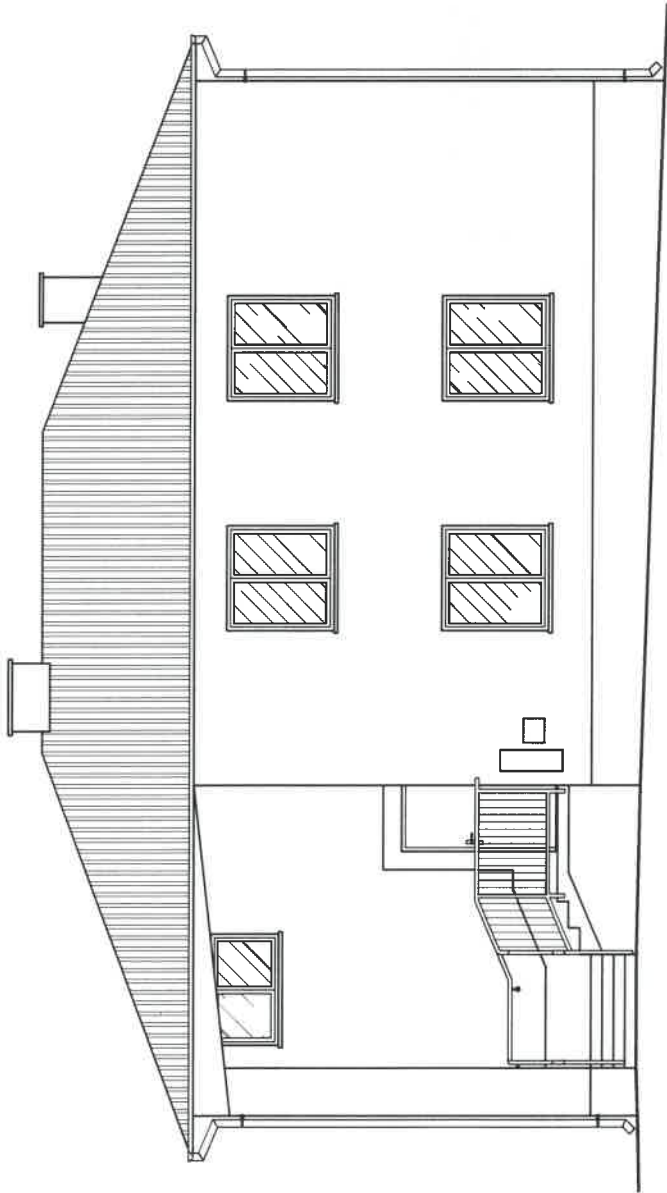

KOLORYSTYKA BUDYNKU:

- 1 - kominy-obróbka blacharska
 - 2 - pokrycie dachu-blacha trapezowa
 - 3 - rynny i obróbki blacharskie
 - 4 - elewacje-tynk
 - 5 - balustrada stalowa
 - 6 - stolarka okienna
 - 7 - stolarka drzwiowa
 - 8 - cokół-rezimar
- kolor ciemnozielony
 - kolor ciemnozielony
 - kolor ciemnobrązowy
 - kolor piaskowy
 - kolor ciemnobrązowy
 - kolor biały
 - kolor ciemnobrązowy
 - kolor ciemnozielony


Jednostka projektowa: "STYGAR" KOMPLEKSOWE PRZYGOTOWANIE I PROWADZENIE INWESTYCJI BUDOWLANYCH mgr inż. Mariusz Stygar ul. 11 Listopada 39, 38-300 Gorlice tel. 664 978 752, 690 884 890; e-mail: stygar.projekty@gmail.com	
nazwa i adres obiektu budowlanego: Gminny Ośrodek Pomocy Społecznej w Moszczenicy, gm. Moszczenica	
tytuł rysunku:	nr rysunku:
ELEWACJA POŁUDNIOWO-WSCHODNIA - STAN ISTNIEJĄCY	1:100 I-2
opracował: mgr inż. Mariusz Stygar	
Gorlice, wrzesień 2024 r.	

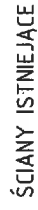Skala 1:100

Gorlice, wrzesień 2024 r.

RZUT POŁUDNIOWO-WSCHODNIA STAN PROJEKTOWANY

Skala 1:100

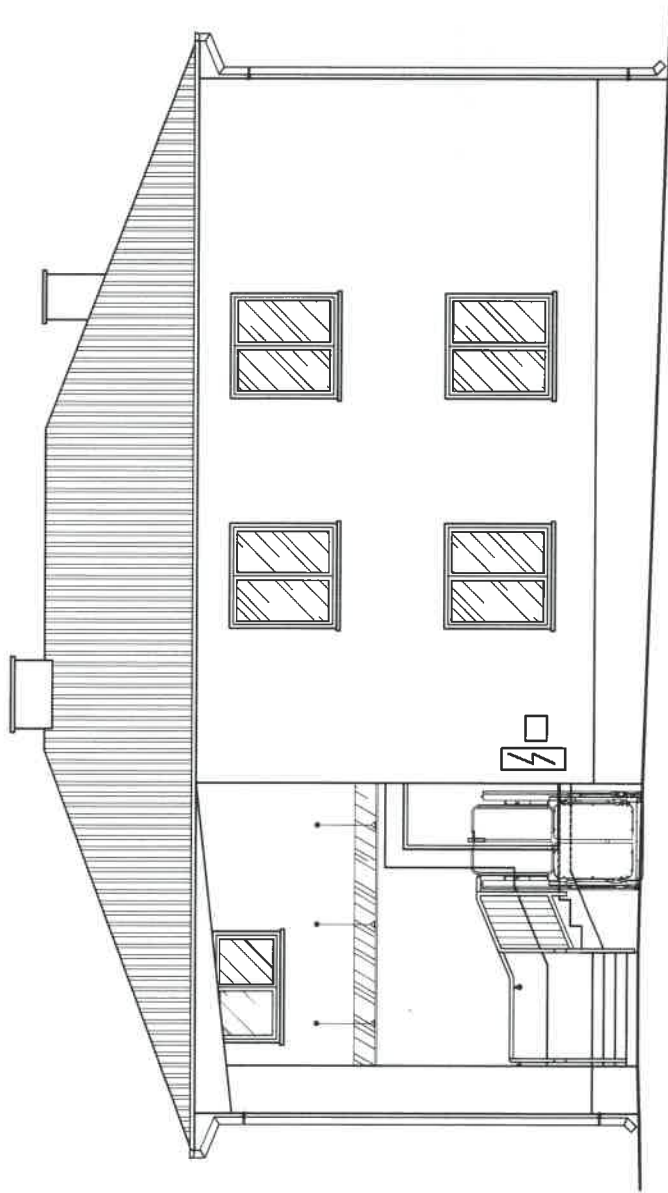

KOLORYSTYKA BUDYNKU:

- 1 - kominy-obróbka blacharska
 - 2 - pokrycie dachu-blacha trapezowa
 - 3 - rynny i obróbki blacharskie
 - 4 - elewacje-tynek
 - 5 - balustrada stalowa
 - 6 - stolarka okienna
 - 7 - stolarka drzwiowa
 - 8 - cokół-rezimar
- kolor ciemnozielony
 - kolor ciemnozielony
 - kolor ciemnobrązowy
 - kolor piaskowy
 - kolor ciemnobrązowy
 - kolor biały
 - kolor ciemnobrązowy
 - kolor ciemnozielony

Jednostka projektowa:

"STYGAR" KOMPLEKSOWE PRZYGOTOWANIE I PROWADZENIE

INWESTYCJI BUDOWLANYCH

mgr inż. Mariusz Stygar

ul. 11 Listopada 39, 38-300 Gorlice

tel. 664 978 752, 690 884 890; e-mail: stygar.projekty@gmail.com

nazwa i adres obiektu budowlanego:

Gminny Ośrodek Pomocy Społecznej w Moszczenicy, gm. Moszczenica

tytuł rysunku:

**ELEWACJA POŁUDNIOWO-WSCHODNIA -
STAN PROJEKTOWANY**

nr rysunku:

1:100 P-2

opracował:

mgr inż. Mariusz Stygar

