


## Piwnica

 


## Parter

|       |                      |       |       |                 |       |
|-------|----------------------|-------|-------|-----------------|-------|
| 1.27. | Pisownia RTG         | 24,46 | 1.60. | Klatka schodowa | 20,81 |
| 1.28. | Korytarz             | 5,11  |       |                 |       |
| 1.29. | Opłytwanie zdjęć RTG | 7,90  |       |                 |       |
| 1.30. | Sterownia            | 8,77  |       |                 |       |

- ŁĄCZNIK W W.C DLA NIEPEŁNOSPRAWNYCH MONTOWAĆ NA WYSOKOŚCI 1,0m
- ZAPROJEKTOWAĆ OPRAWY NASTROPOWE. W PRZYPADKU MONTAŻU OPRAW W SUFITACH PODWIESZANYCH ZASTOSOWAĆ ZAMIANEK PODANYCH OPRAW PRZYSTOSOWANYCH DO MONTAŻU W STROPAKACH

Wydawca: S.P. GOSZCZAK  
dz. nr 2566/29, 25  
Inwestor:  
SPECMED Sp. z o.o.  
35-432 Krosno, ul.  
Lewickiego 27b

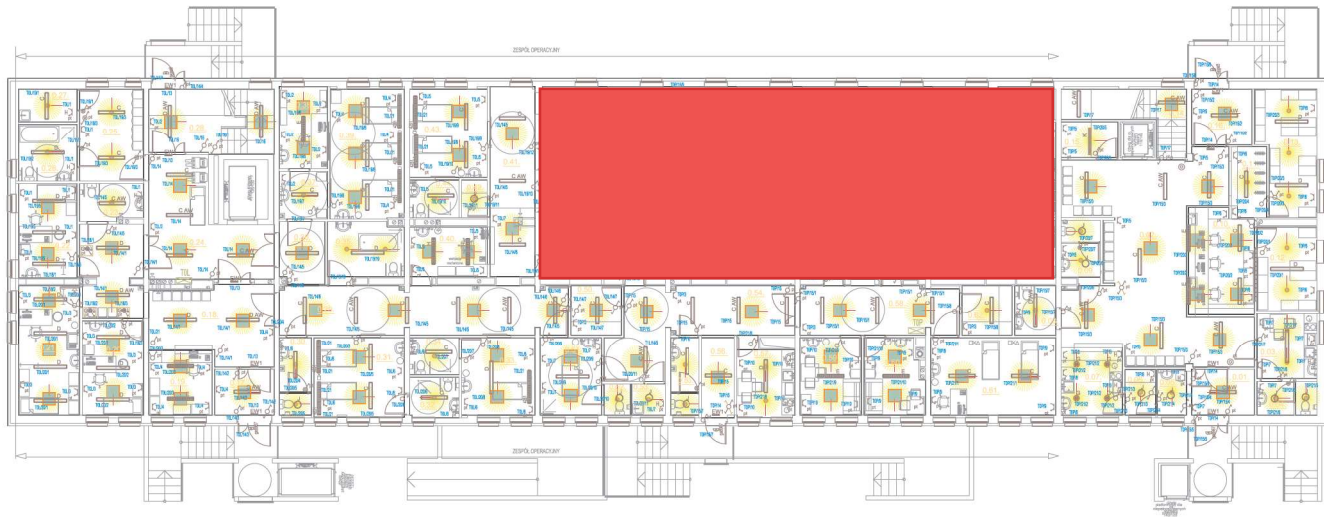


| BILANS PODLEŻNI |                 |               | BILANS PODLEŻNI |                 |               | BILANS PODLEŻNI |                 |               |
|-----------------|-----------------|---------------|-----------------|-----------------|---------------|-----------------|-----------------|---------------|
| nr poz.         | NAMOWA PODLEŻNI | POW. PODLEŻNI | nr poz.         | NAMOWA PODLEŻNI | POW. PODLEŻNI | nr poz.         | NAMOWA PODLEŻNI | POW. PODLEŻNI |
| 0.01            | Wartość         | 0.01          | 0.01            | Wartość         | 0.01          | 0.01            | Wartość         | 0.01          |
| 0.02            | Hatung          | 0.02          | 0.02            | Hatung          | 0.02          | 0.02            | Hatung          | 0.02          |
| 0.03            | Hatung          | 0.03          | 0.03            | Hatung          | 0.03          | 0.03            | Hatung          | 0.03          |
| 0.04            | Hatung          | 0.04          | 0.04            | Hatung          | 0.04          | 0.04            | Hatung          | 0.04          |
| 0.43            | Hatung          | 0.43          | 0.43            | Hatung          | 0.43          | 0.43            | Hatung          | 0.43          |

**OZNACZENIA OSWODÓW:**  
 TPJ... - NAZWA TABLICY (ROZDZIELNICY) / NUMER OSWODU NA SCHEMACIE IDEOWYM  
 IGR i P - OŚMIĘCZ ENIGMA

- W POMIESZCZENIACH, W KTÓRYCH BĘDĄ SUFYTY PODWIESZANE PRZEKROJY PRZEWODNIKÓW W KORYTHACH KASILOWYCH.
- W PODSTACACH POMIESZCZENIOWYCH INSTALACJE PRZEWODNIKÓW W RURACH ELEKTROINSTALACYJNYCH.
- ŁĄCZNIK MONTOWANY NA WYSOKOŚCI 1,40 m W PRZEMKACH 1 - WIELOOSTROJNYCH
- STOSOWAĆ OŚPIRZET PODTOKOWY, W POMIESZCZENIACH SANITARNYCH BRZYGOSZCZELNĄ
- OBLICZONA WARTOŚĆ NAŁĄŻENIA OŚWIETLENIA PODAJO W OPISIE TECHNICZNYM
- WENTYLATORY ŁAZIENKOWE ZAŁĄCZ Z OBLICZONĄ OŚWIETLENIOWYMI


Skala: 1 : 348

## 1 Pietro

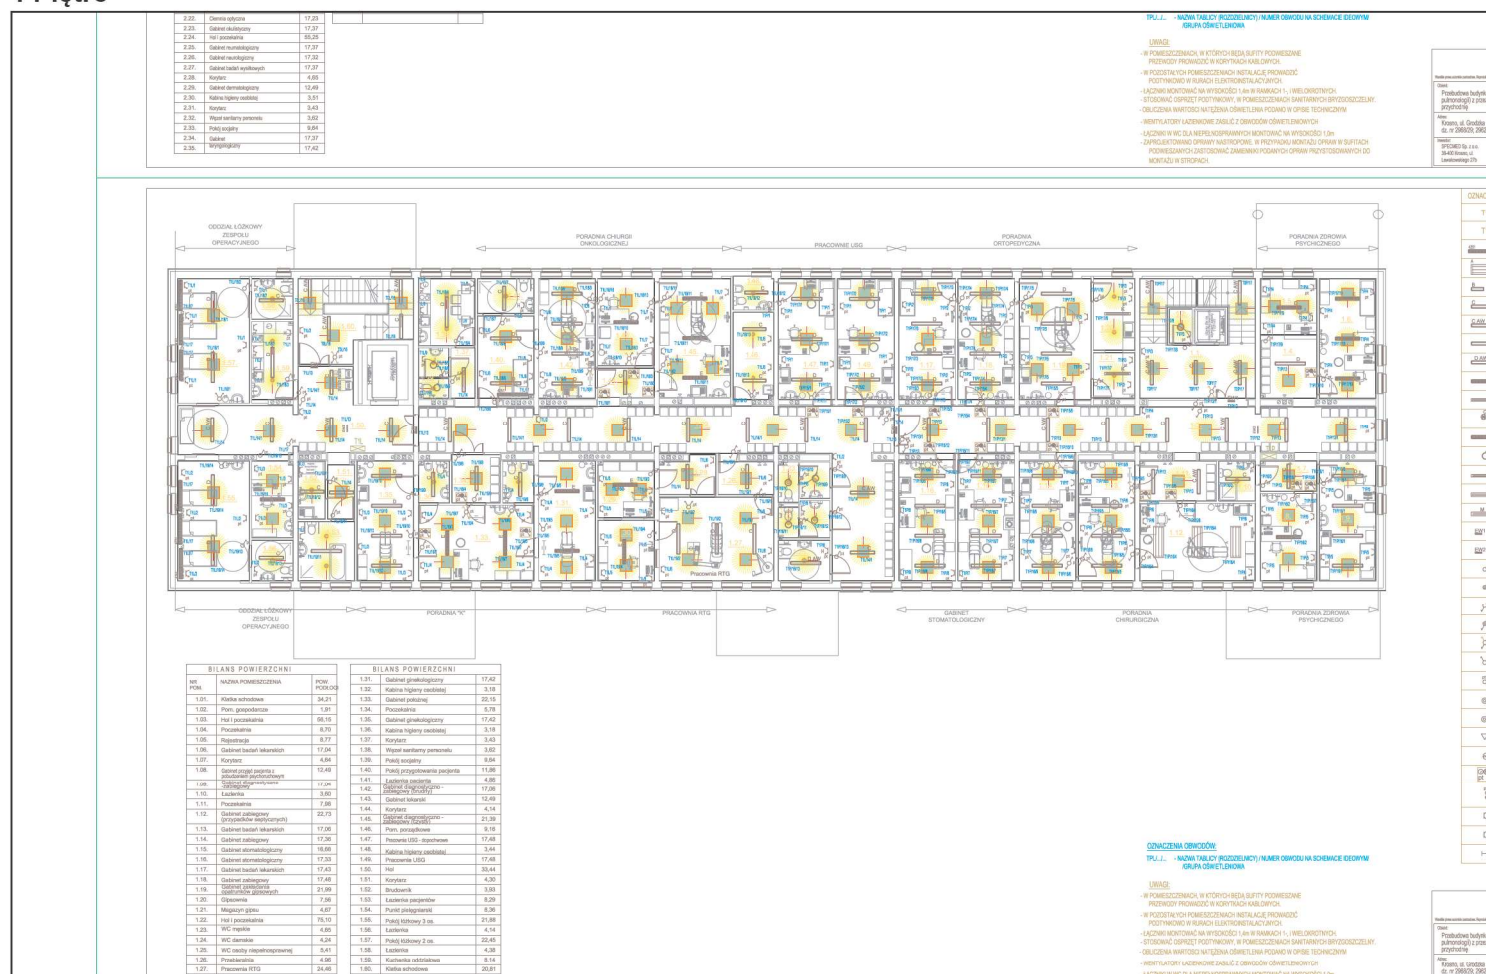

Skala: 1 : 377

## 2 Piętro

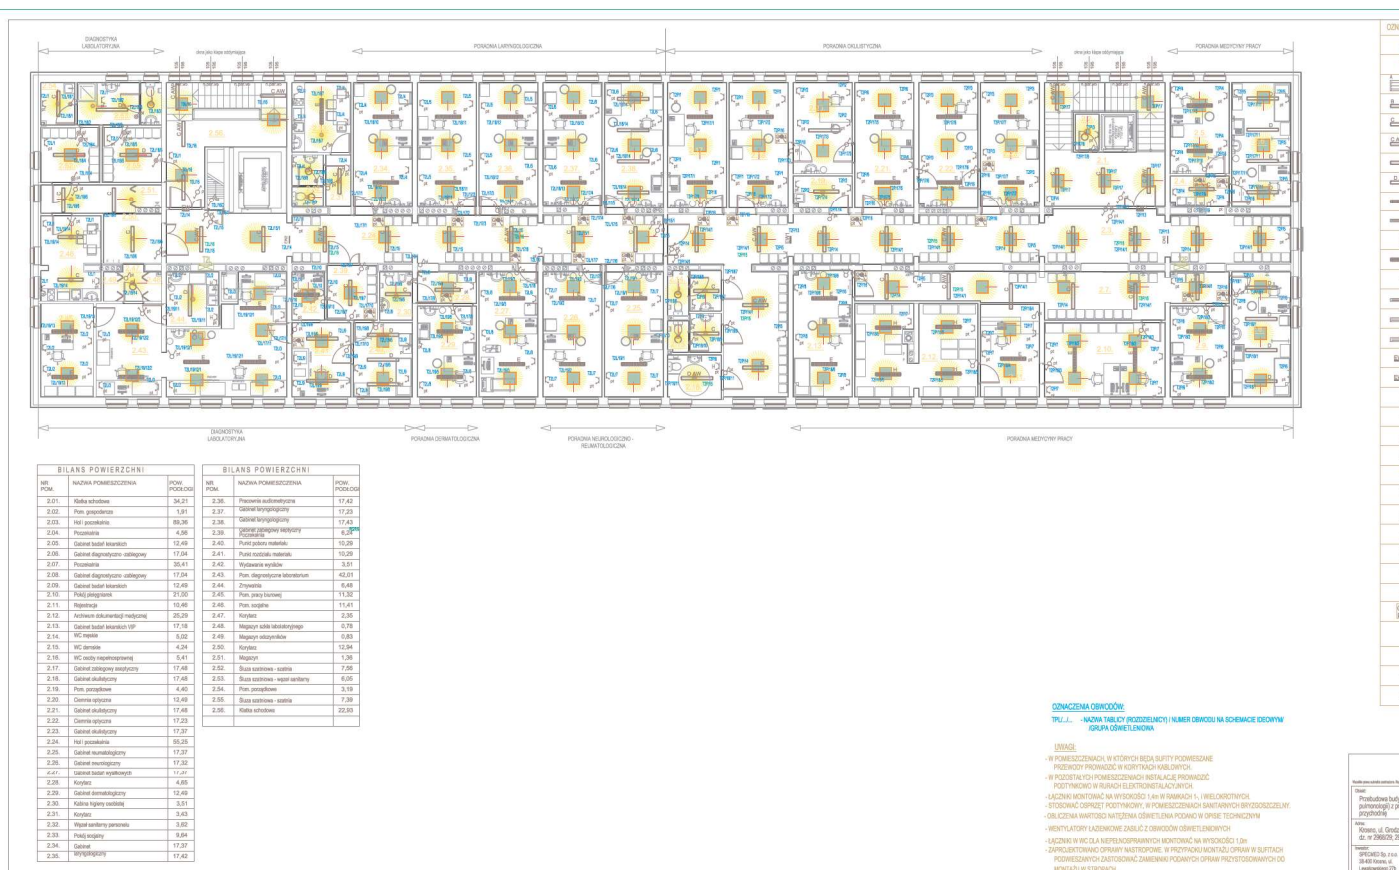

Skala: 1 : 362