
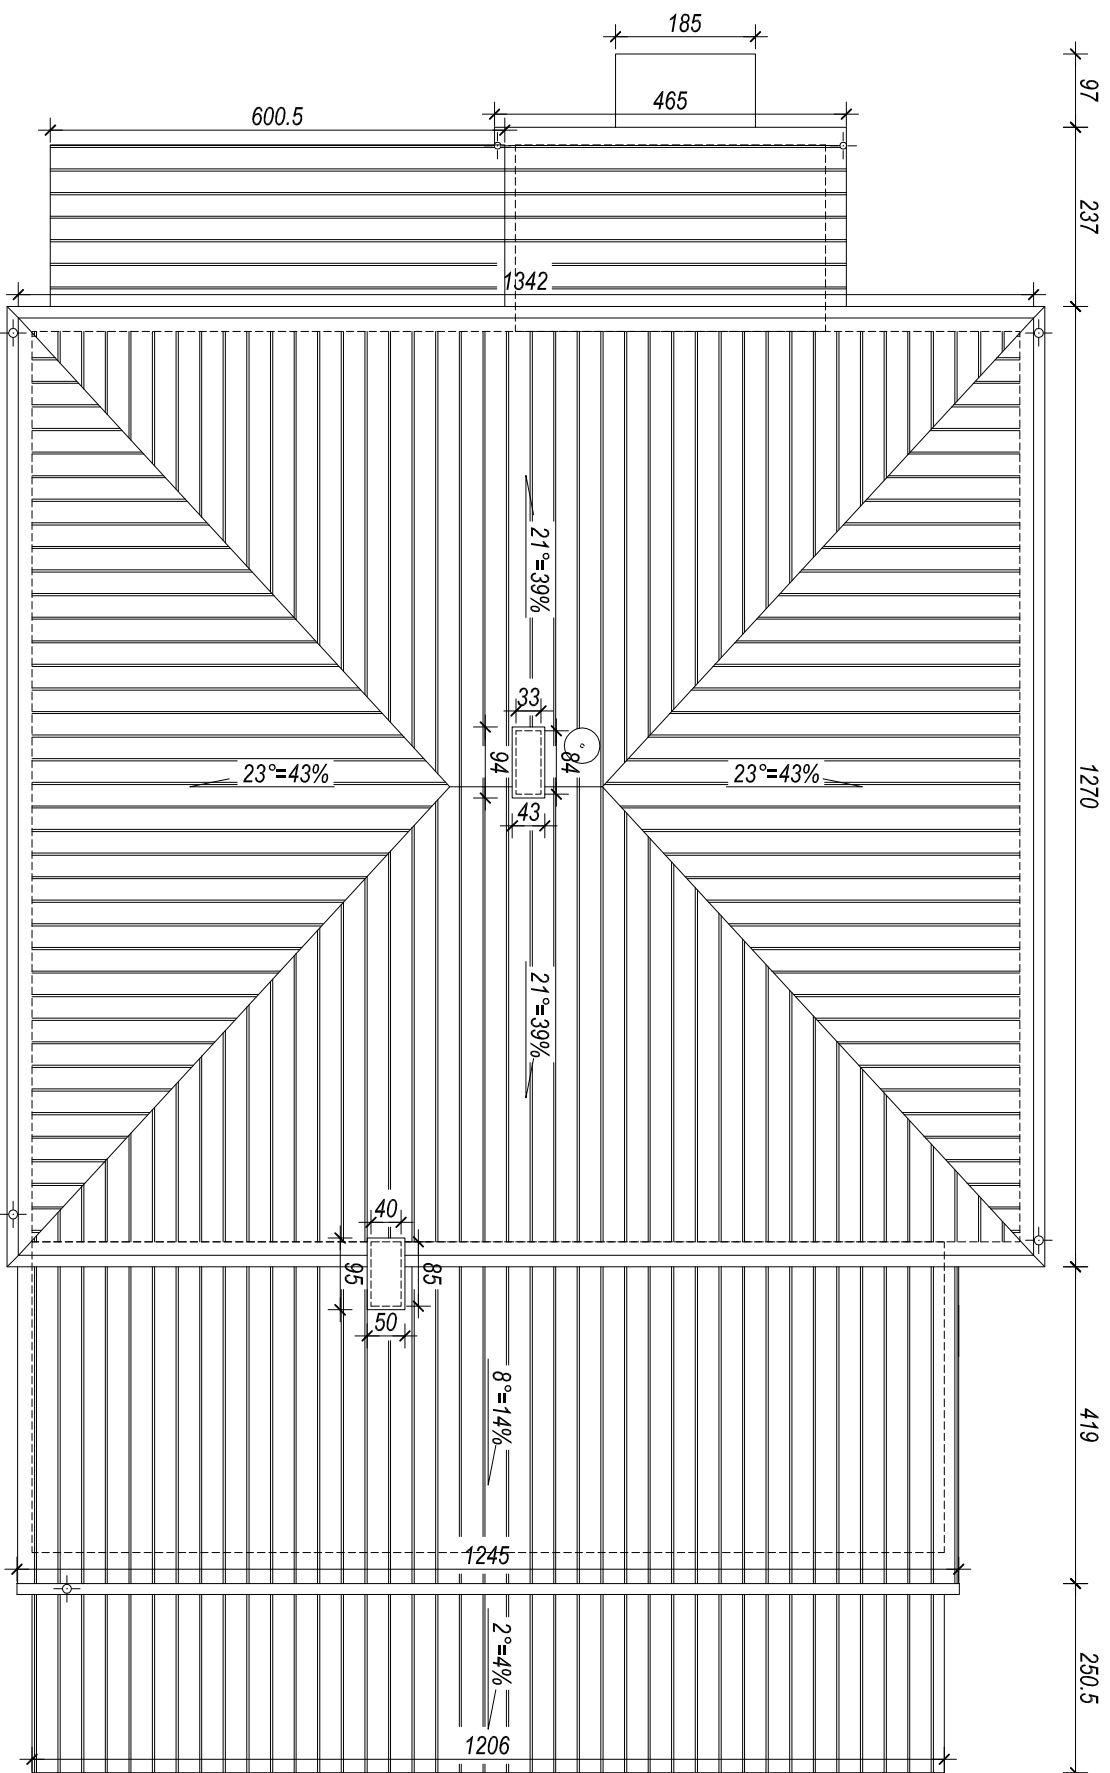


rzut dachu
skala 1:100

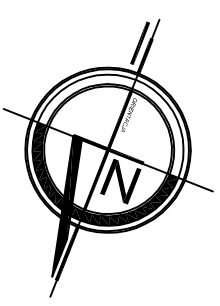

Nazwa rysunku		Skala:		Data	
RZUT DACHU		1:100		28.05.2010	
Obiekt	Budynek OSP	Branża:	Nr rys.		
Adres budowy	16-030 Supraśl, Ogrodniczki dz. nr ewid. 119	Faza:	4		
Investor	Burmistrz Supraśla, 16-030 Supraśl, ul. Piłsudskiego 58				
Projektant architektura	mgr inż. arch. Mariusz Stepaniuk		Bz-PdOKK/70/2005		
Współpraca	mgr inż. arch. Agnieszka Wasilewska				