


RZUT PARTERU HALI I CZĘŚCI BIUROWO-SOCJALNEJ
skala 1:100

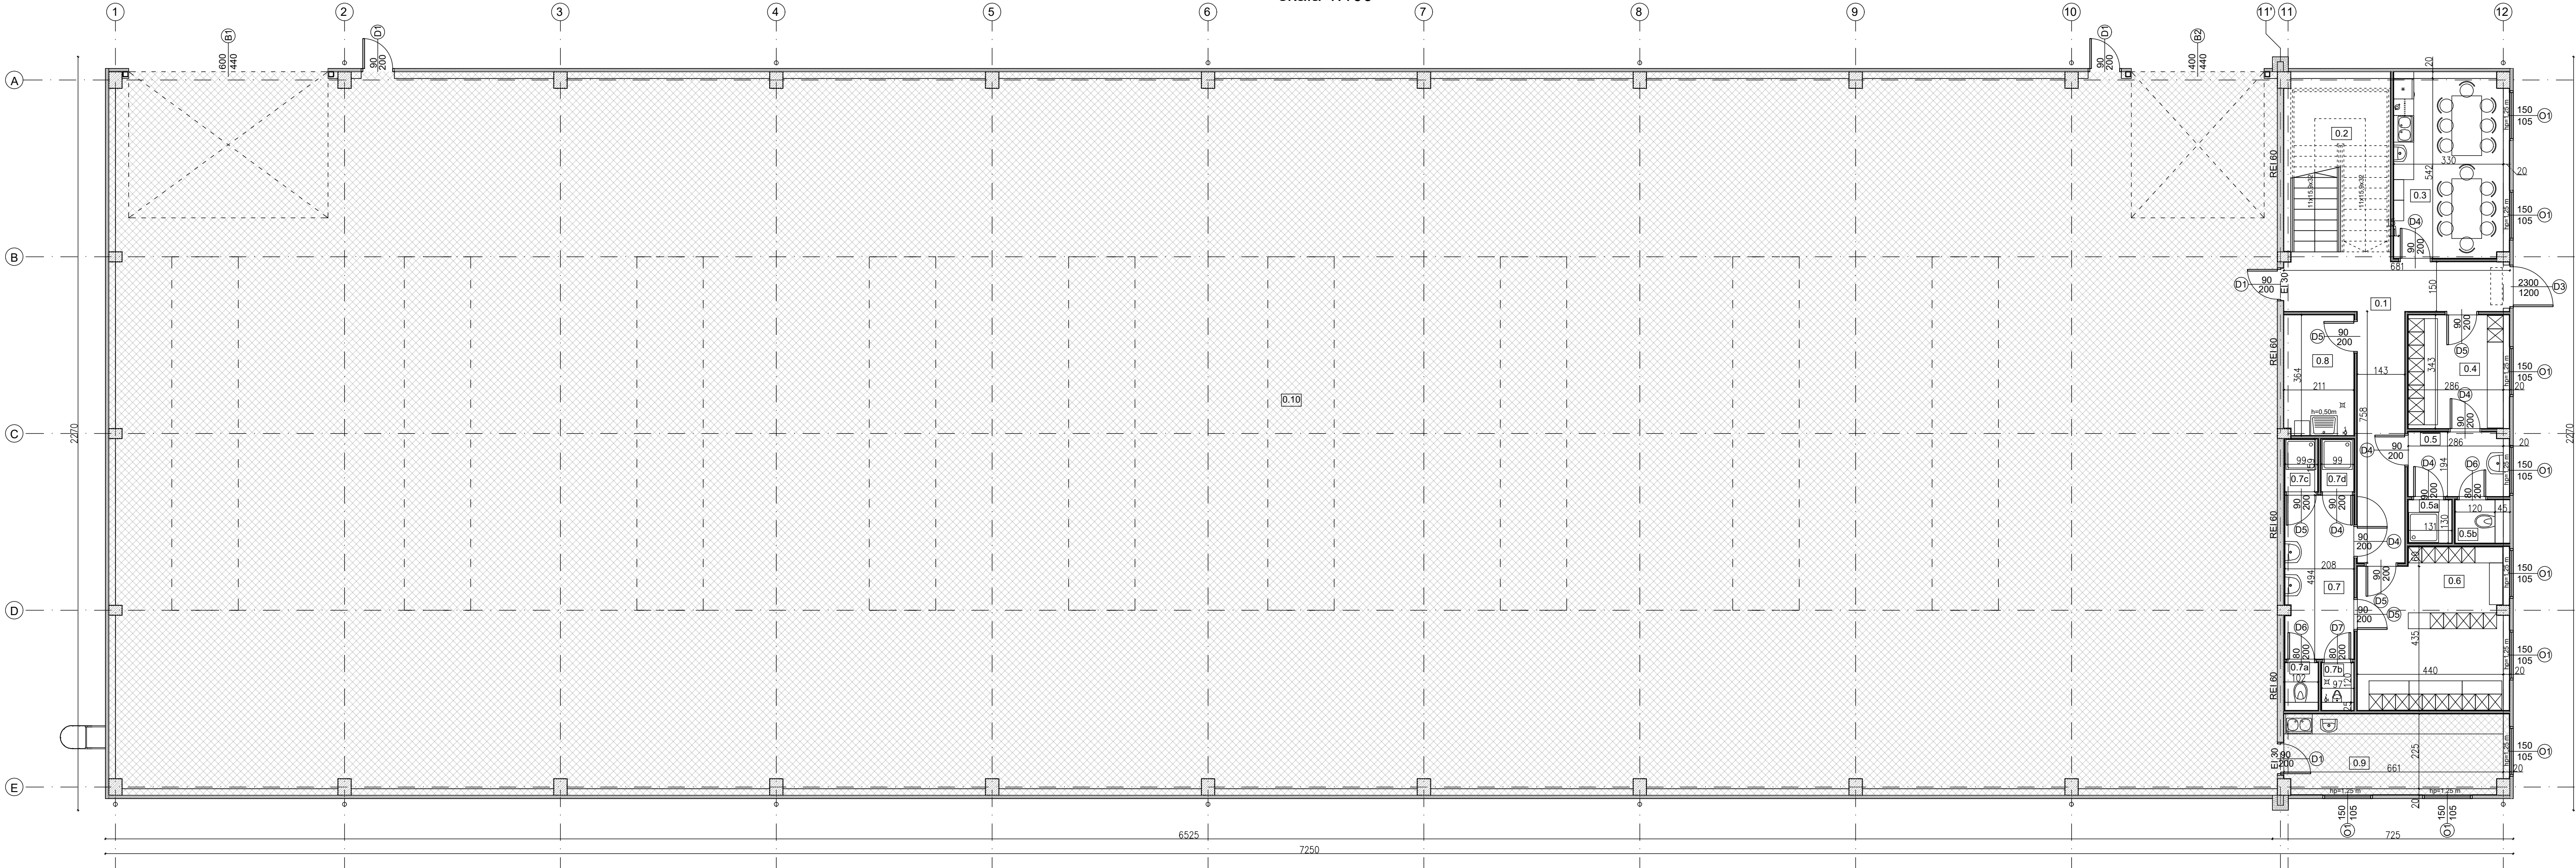


ZESTAWIENIE POWIERZCHNI UŻYTKOWEJ POMIESZCZEŃ: parter				
Nr pom.	Nazwa pomieszczenia	Powierzchnia [m²]	Wysokość [m]	Rodzaj posadzki
0.1	Komunikacja parteru	22,00	2,70	plytki cer./gres.
0.2	Klatka schodowa	16,68		plytki cer./gres.
0.3	Jadalnia typu I dla 15 osób	17,80	2,70	plytki cer./gres.
0.4	Szafnia typu podst. dla 10 kobiet (5 K/zmiane)	9,83	2,70	plytki cer./gres.
0.5	Przedśionek toalety damskiej	5,56	2,70	plytki cer./gres.
0.5a	Natrysk damski	1,72	2,70	plytki cer./gres.
0.5b	WC damskie	1,56	2,70	plytki cer./gres.
0.6	Szafnia typu podst. dla 20 mężczyzn (10 M/zmiane)	20,80	2,70	plytki cer./gres.
0.7	Przedśionek toalety męskiej	10,35	2,70	plytki cer./gres.
0.7a	WC męskie	1,20	2,70	plytki cer./gres.
0.7b	Pisuar męski	1,16	2,70	plytki cer./gres.
0.7c	Natrysk męski 1	1,57	2,70	plytki cer./gres.
0.7d	Natrysk męski 2	1,57	2,70	plytki cer./gres.
0.8	Pom. techniczne i os. sprzątające	7,61	2,70	plytki cer./gres.
0.9	Zaplecze narzędziowe hali	14,83	2,70	plytki cer./gres.
0.10	Hala produkcyjno-magazynowa	1393,08	6,27	wylewka betonowa
RAZEM PARTER:		1527,42		


ZESTAWIENIE POWIERZCHNI UŻYTKOWEJ POMIESZCZEŃ: piętro				
Nr pom.	Nazwa pomieszczenia	Powierzchnia [m²]	Wysokość [m]	Rodzaj posadzki
1.1	Komunikacja piętra	16,41	3,00	plytki cer./gres.
1.2	Biuro kierownicze	23,58	3,00	plytki cer./panele
1.3	Biuro technologiczne 1	10,56	3,00	plytki cer./panele
1.4	Biuro technologiczne 2	10,39	3,00	plytki cer./panele
1.5	Biuro technologiczne 3	10,59	3,00	plytki cer./panele
1.6	Komputerowe centrum zarządzania procesem produkcji	29,80	3,00	plytki cer./panele
1.7	Magazynek podręczny	2,67	2,70	plytki cer./gres.
1.8	Przedśionek toalety	4,83	2,70	plytki cer./gres.
1.8a	WC	1,49	2,70	plytki cer./gres.
1.8b	Pisuar	1,53	2,70	plytki cer./gres.
1.9	Pomieszczenie socjalne	8,58	2,70	plytki cer./gres.
RAZEM PIĘTRO:		122,43		

CAŁKOWITA POWIERZCHNIA UŻYTKOWA: 1649,85 m²

RZUT PIĘTRA CZĘŚCI BIUROWO-SOCJALNEJ
skala 1:100

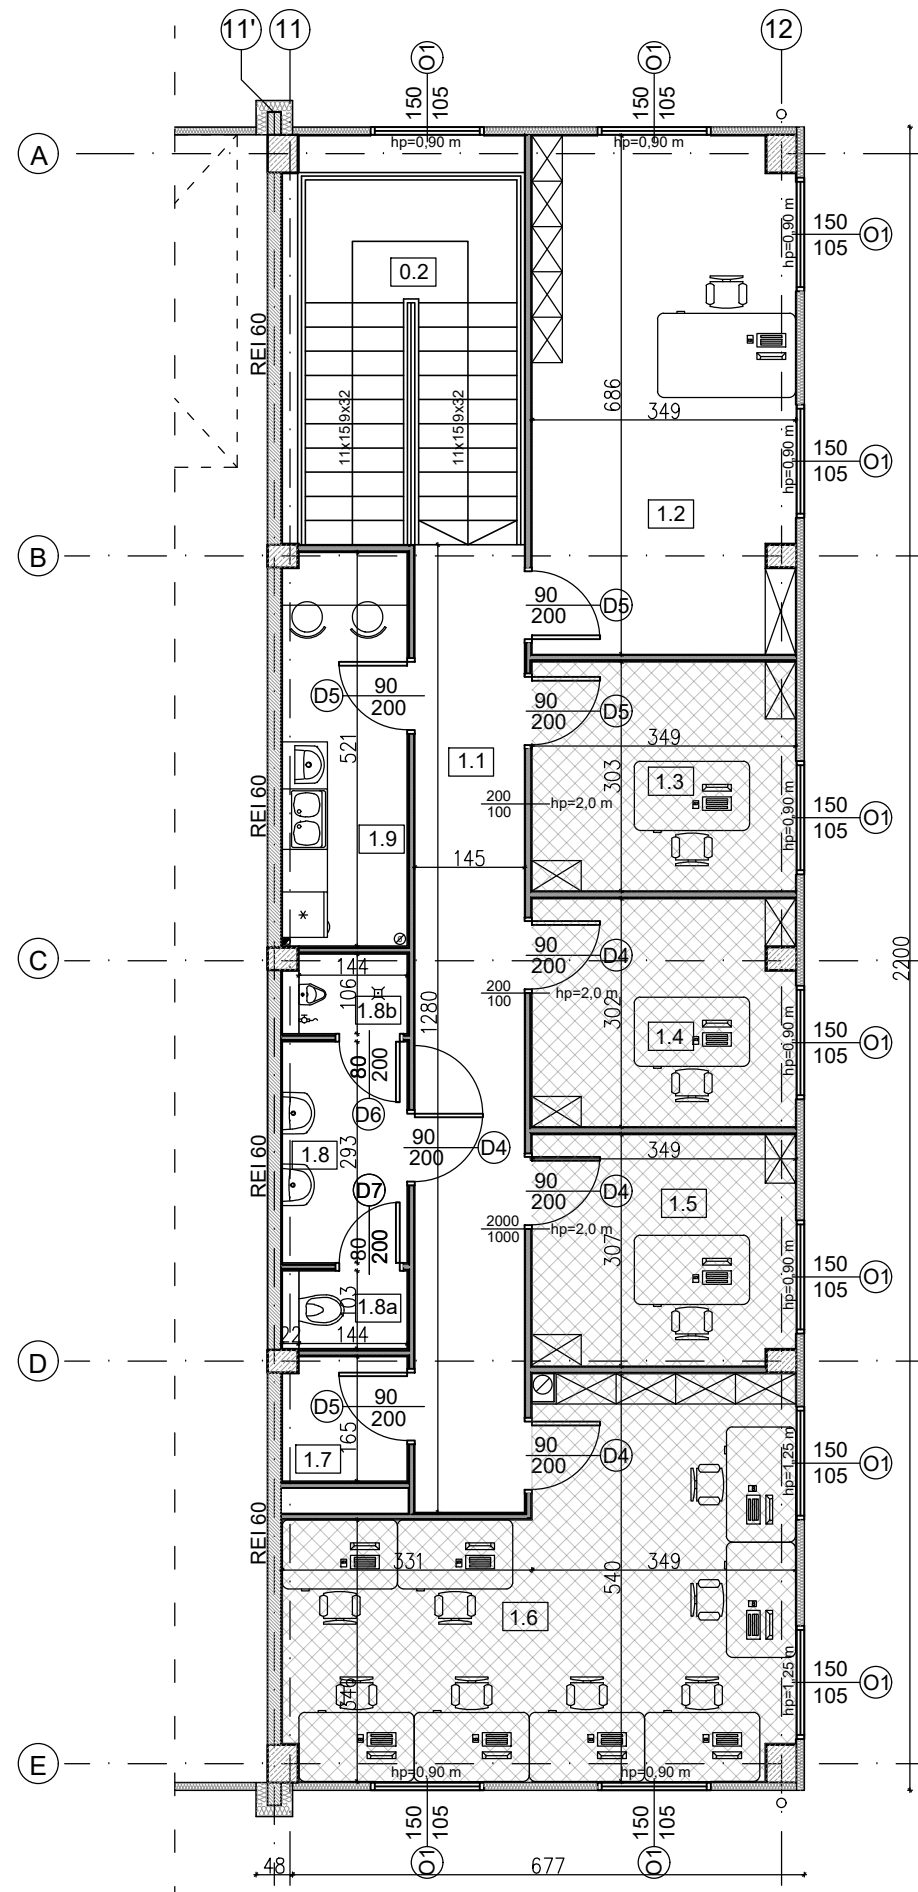

RZUT ŚRUTOWNI
skala 1:100

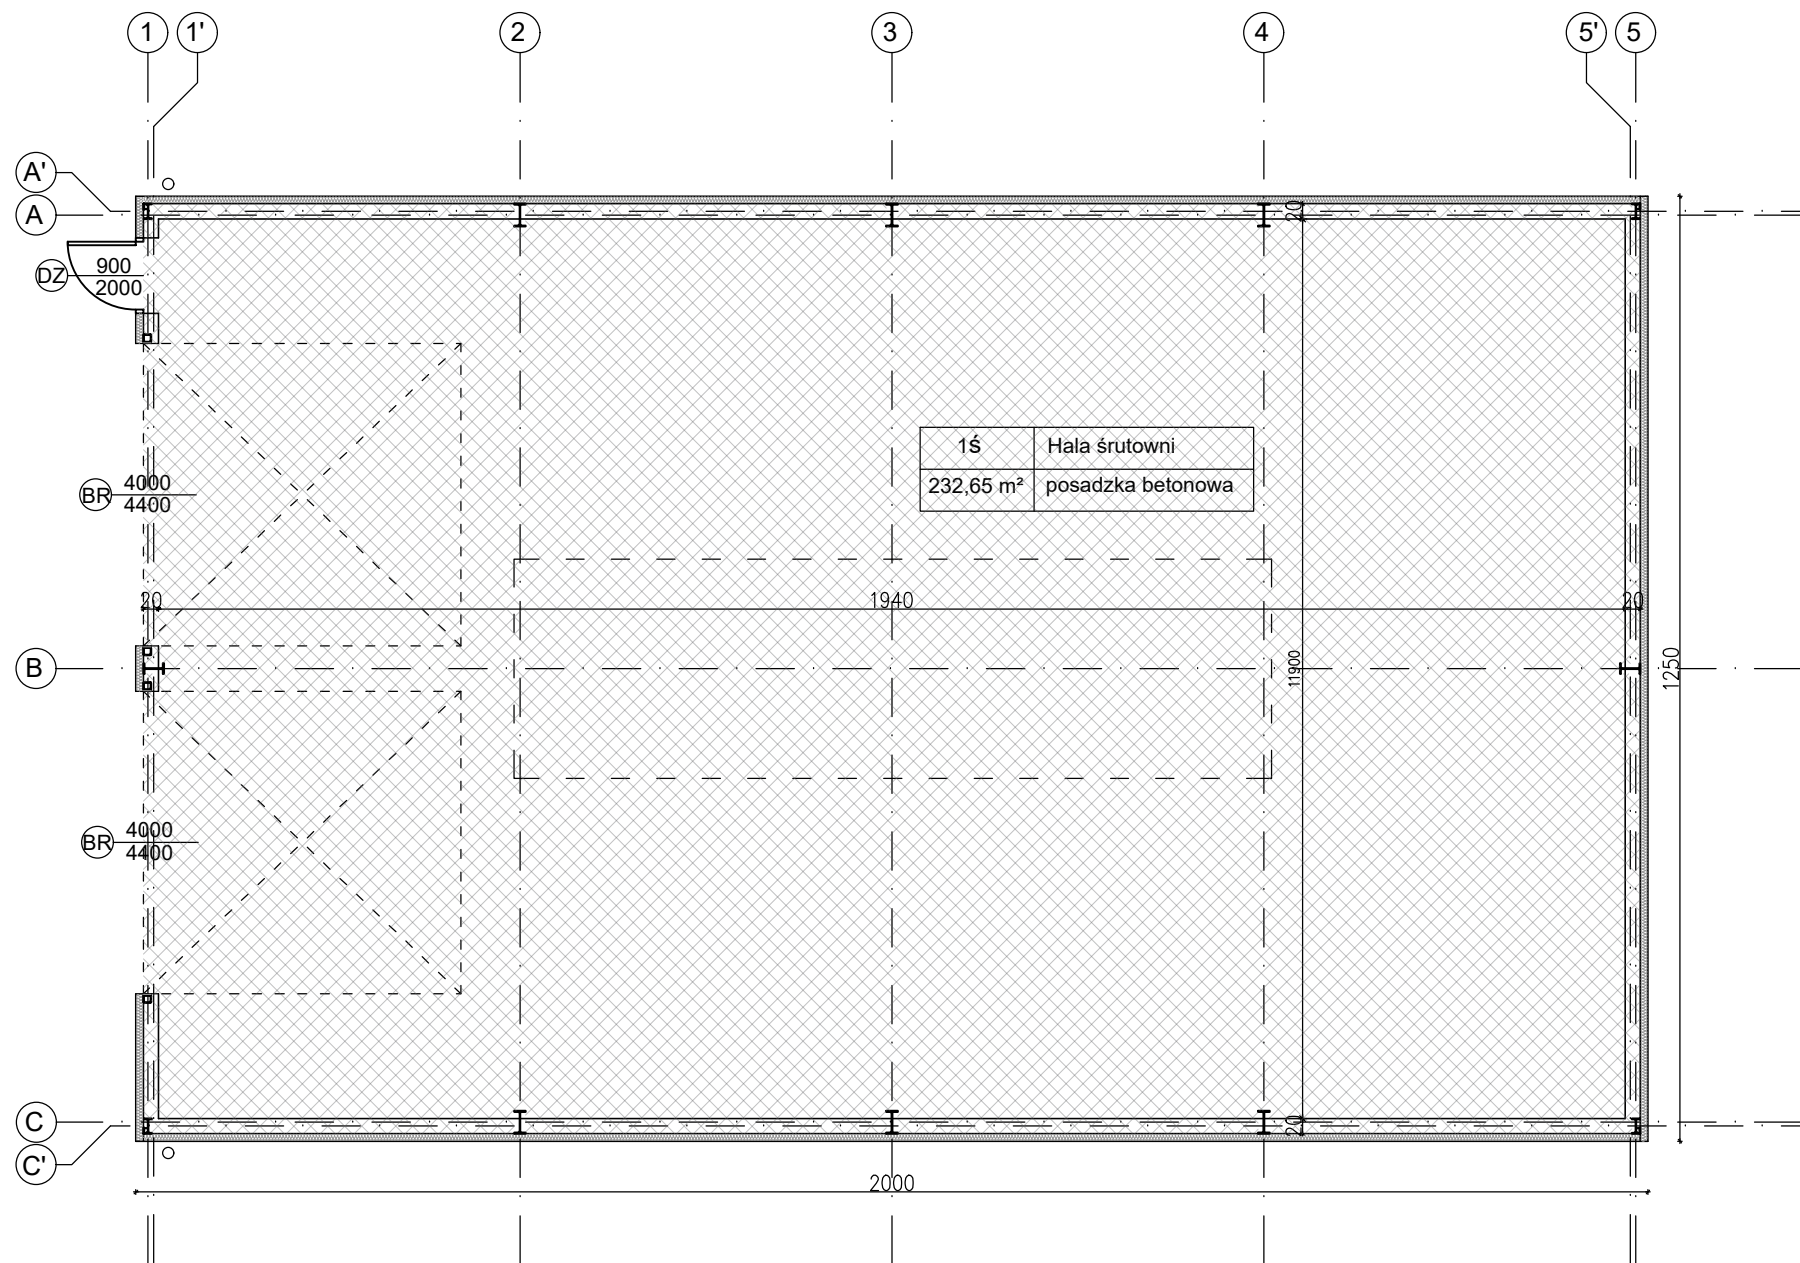

POMIESZCZENIA KWALIFIKOWANE DO KOSZTÓW
(hala, zaplecze narzędziowe oraz miejsca obsługi procesu technologicznego)

oznaczenie na rzucie pomieszczeń kwalifikowanych do kosztów

ZESTAWIENIE POWIERZCHNI POMIESZCZEŃ DO KOSZTÓW KWALIFIKOWANYCH		
Nr pom.	Nazwa pomieszczenia	Powierzchnia [m²]
0.9	Zaplecze narzędziowe hali	14,83
0.10	Hala produkcyjno-magazynowa	1393,08
1.3	Biuro technologiczne 1	10,56
1.4	Biuro technologiczne 2	10,39
1.5	Biuro technologiczne 3	10,59
1.6	Komputerowe centrum zarządzania procesem produkcji	29,80
1S	Hala śrutowni	232,65
RAZEM:		1701,9

KONSTRUKTOR group
projektowanie i realizacja obiektów przemysłowych
54-203 Wrocław, ul. Legnicka 57d/5, www.KONSTRUKTORgroup.pl

inwestycja:
BUDOWA HALI PRODUKCYJNO-MAGAZYNOWEJ Z CZĘŚCIĄ BIUROWO-SOCJALNĄ I HALI ŚRUTOWNI ORAZ URZĄDZEŃ BUDOWLANYCH
adres:
56-500 Syców
inwestor:
LOG-TECH KONSTRUKCJE SP. Z O.O. SP. KOMAND.
ul. Strefowa 1
56-500 Syców

temat rysunku:
Rzuty projektowanego obiektu
data:
09.12.2020.
branża:
ARCHITEKTURA
skala:
1:100
nr rysunku:
Zał. 1