
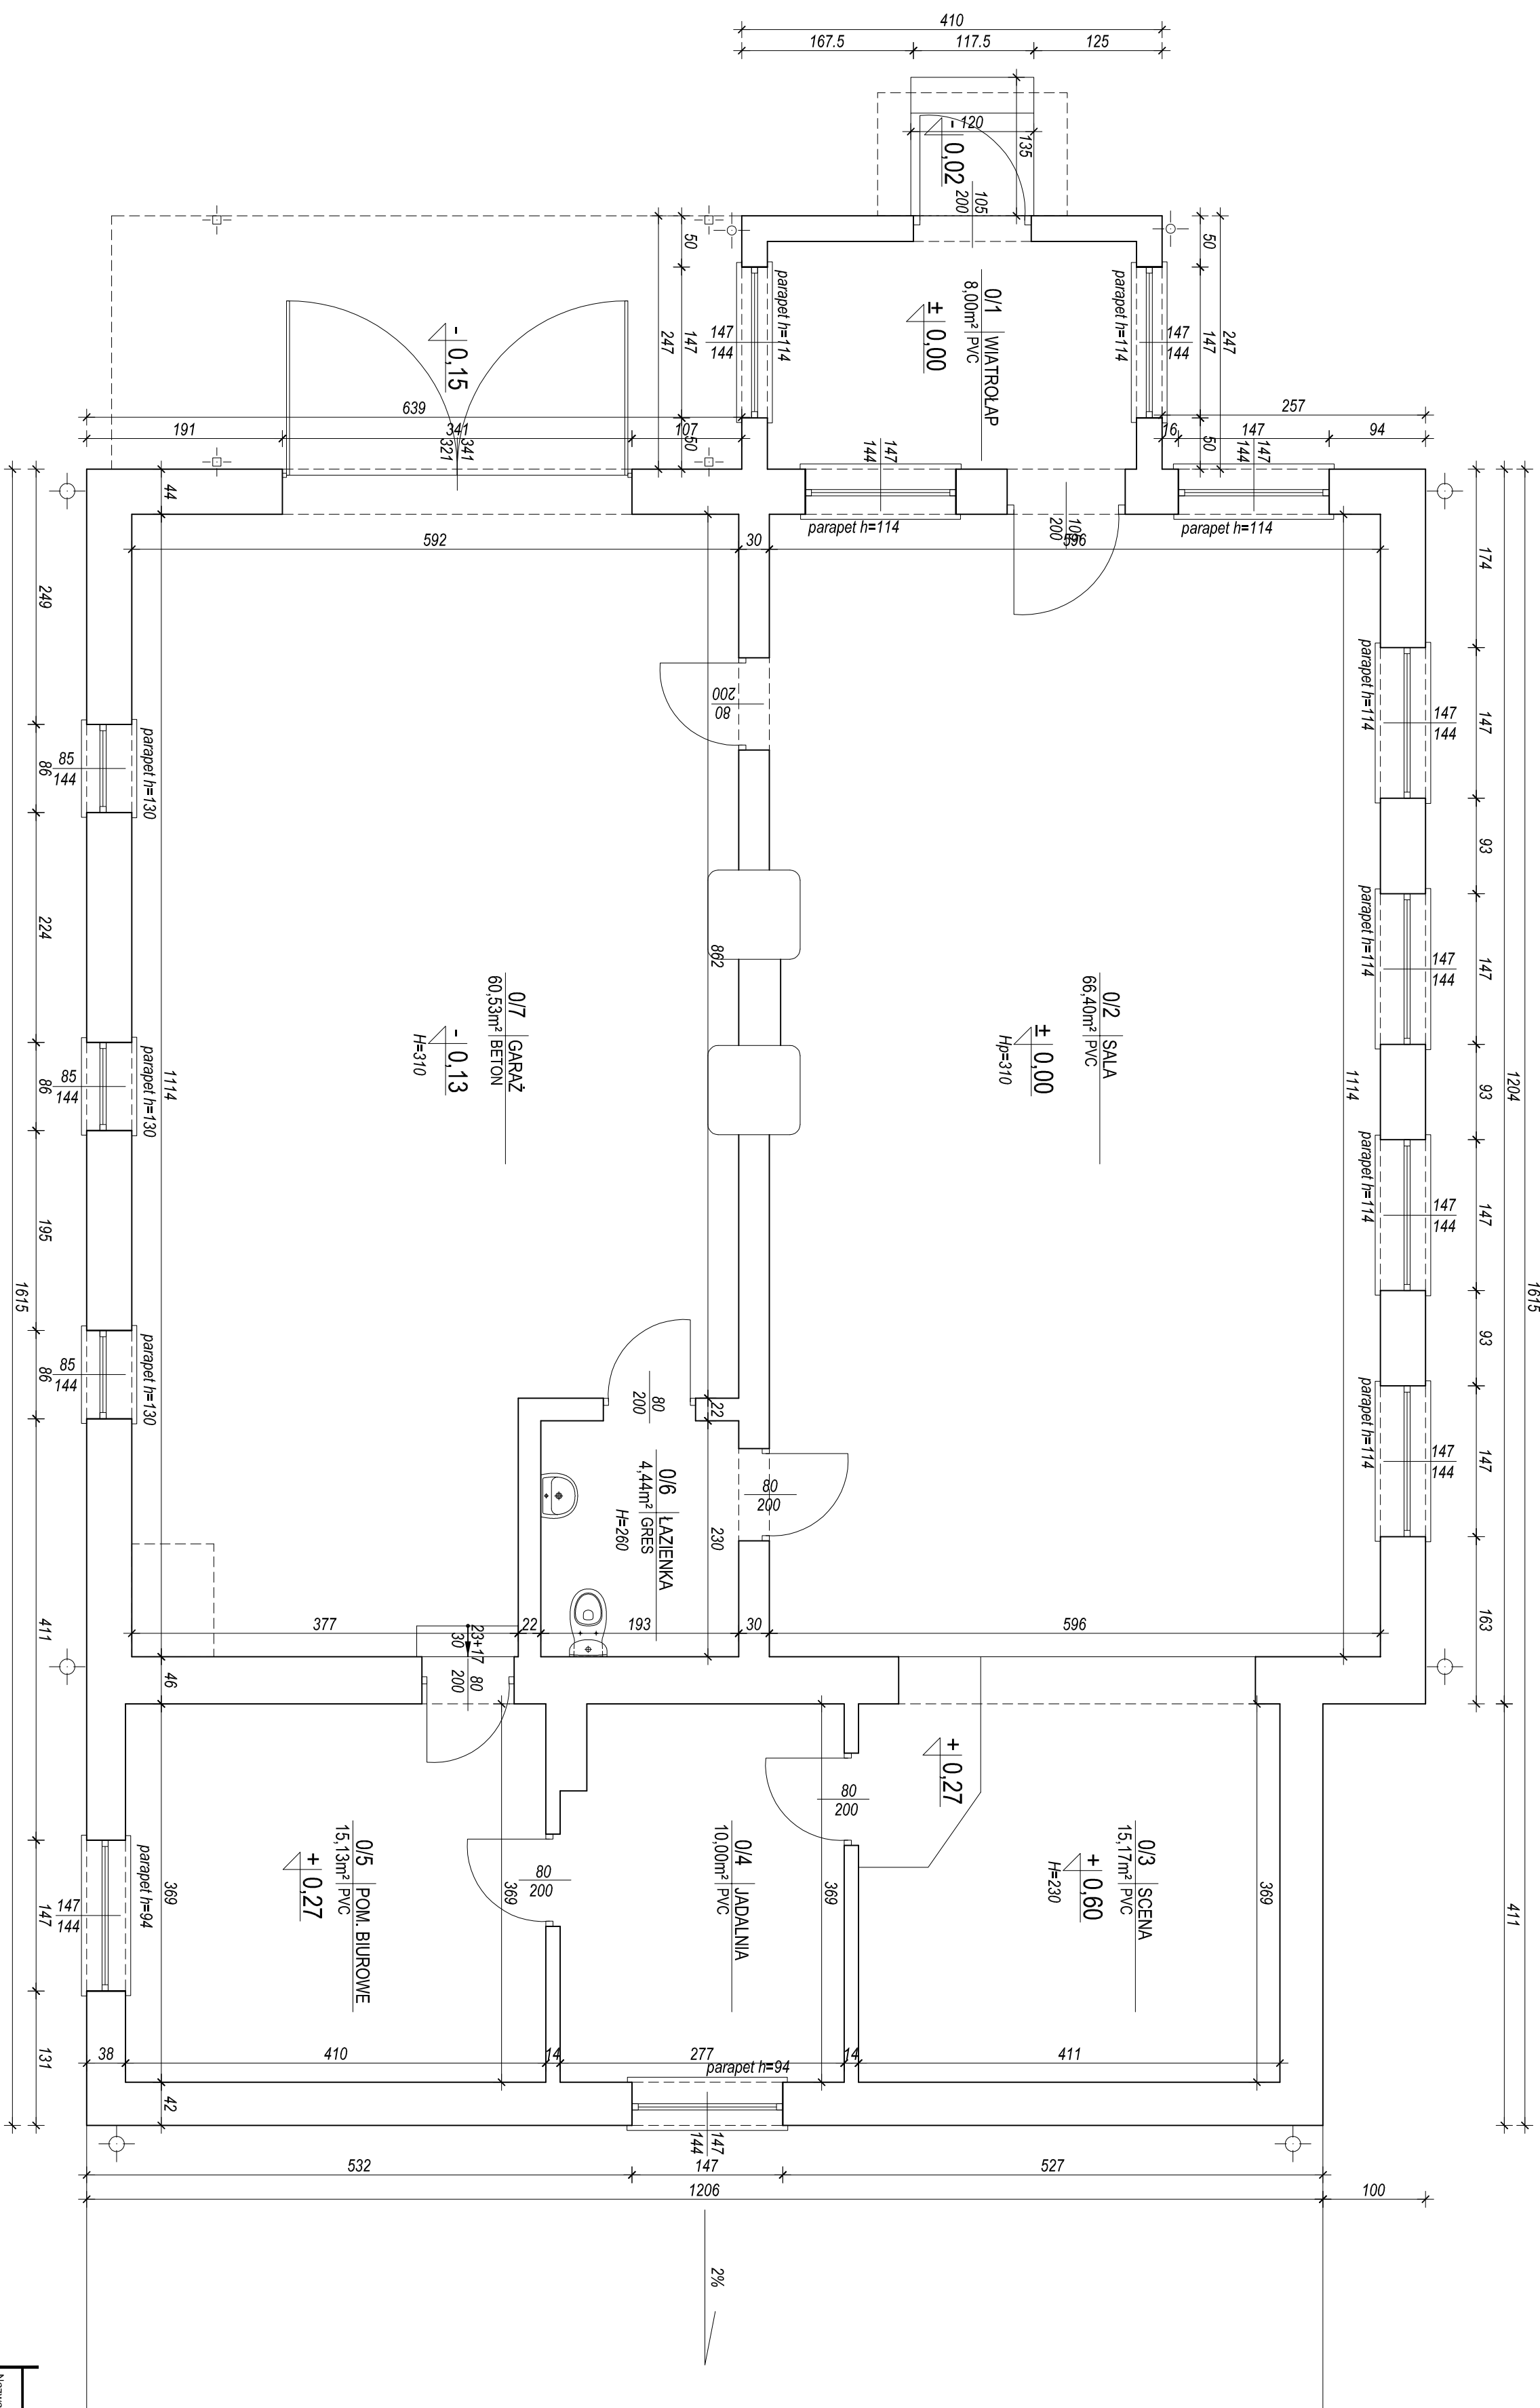


rzut parteru
skala 1:50

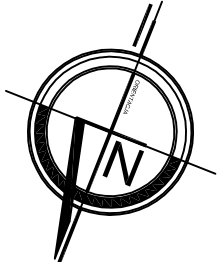

Nezavisno ugovor		Stavak: 1.50	Date: 23.05.2010
RZUT PARTERU			
Objekat	Budovnik OSP	Branjak	Wrgjs. 3
Adresa budovny	16-030 Suprastl ogromnol d2, nr. smat. 119	ARCH	
Investor	Bumstsz Suprastl, 16-030 Suprastl ul. Plustskolsgo 58	Fazs: INVENTARIZACIA	
Projektant architektura	mgr in2. arch. Marisz Szpanik	BL-PROKOTN2005	
Wspolprac	mgr in2. arch. Agnieszka Walewska		
Projektant konstrukcja	in2. Barbara Samonilova	BL877	