



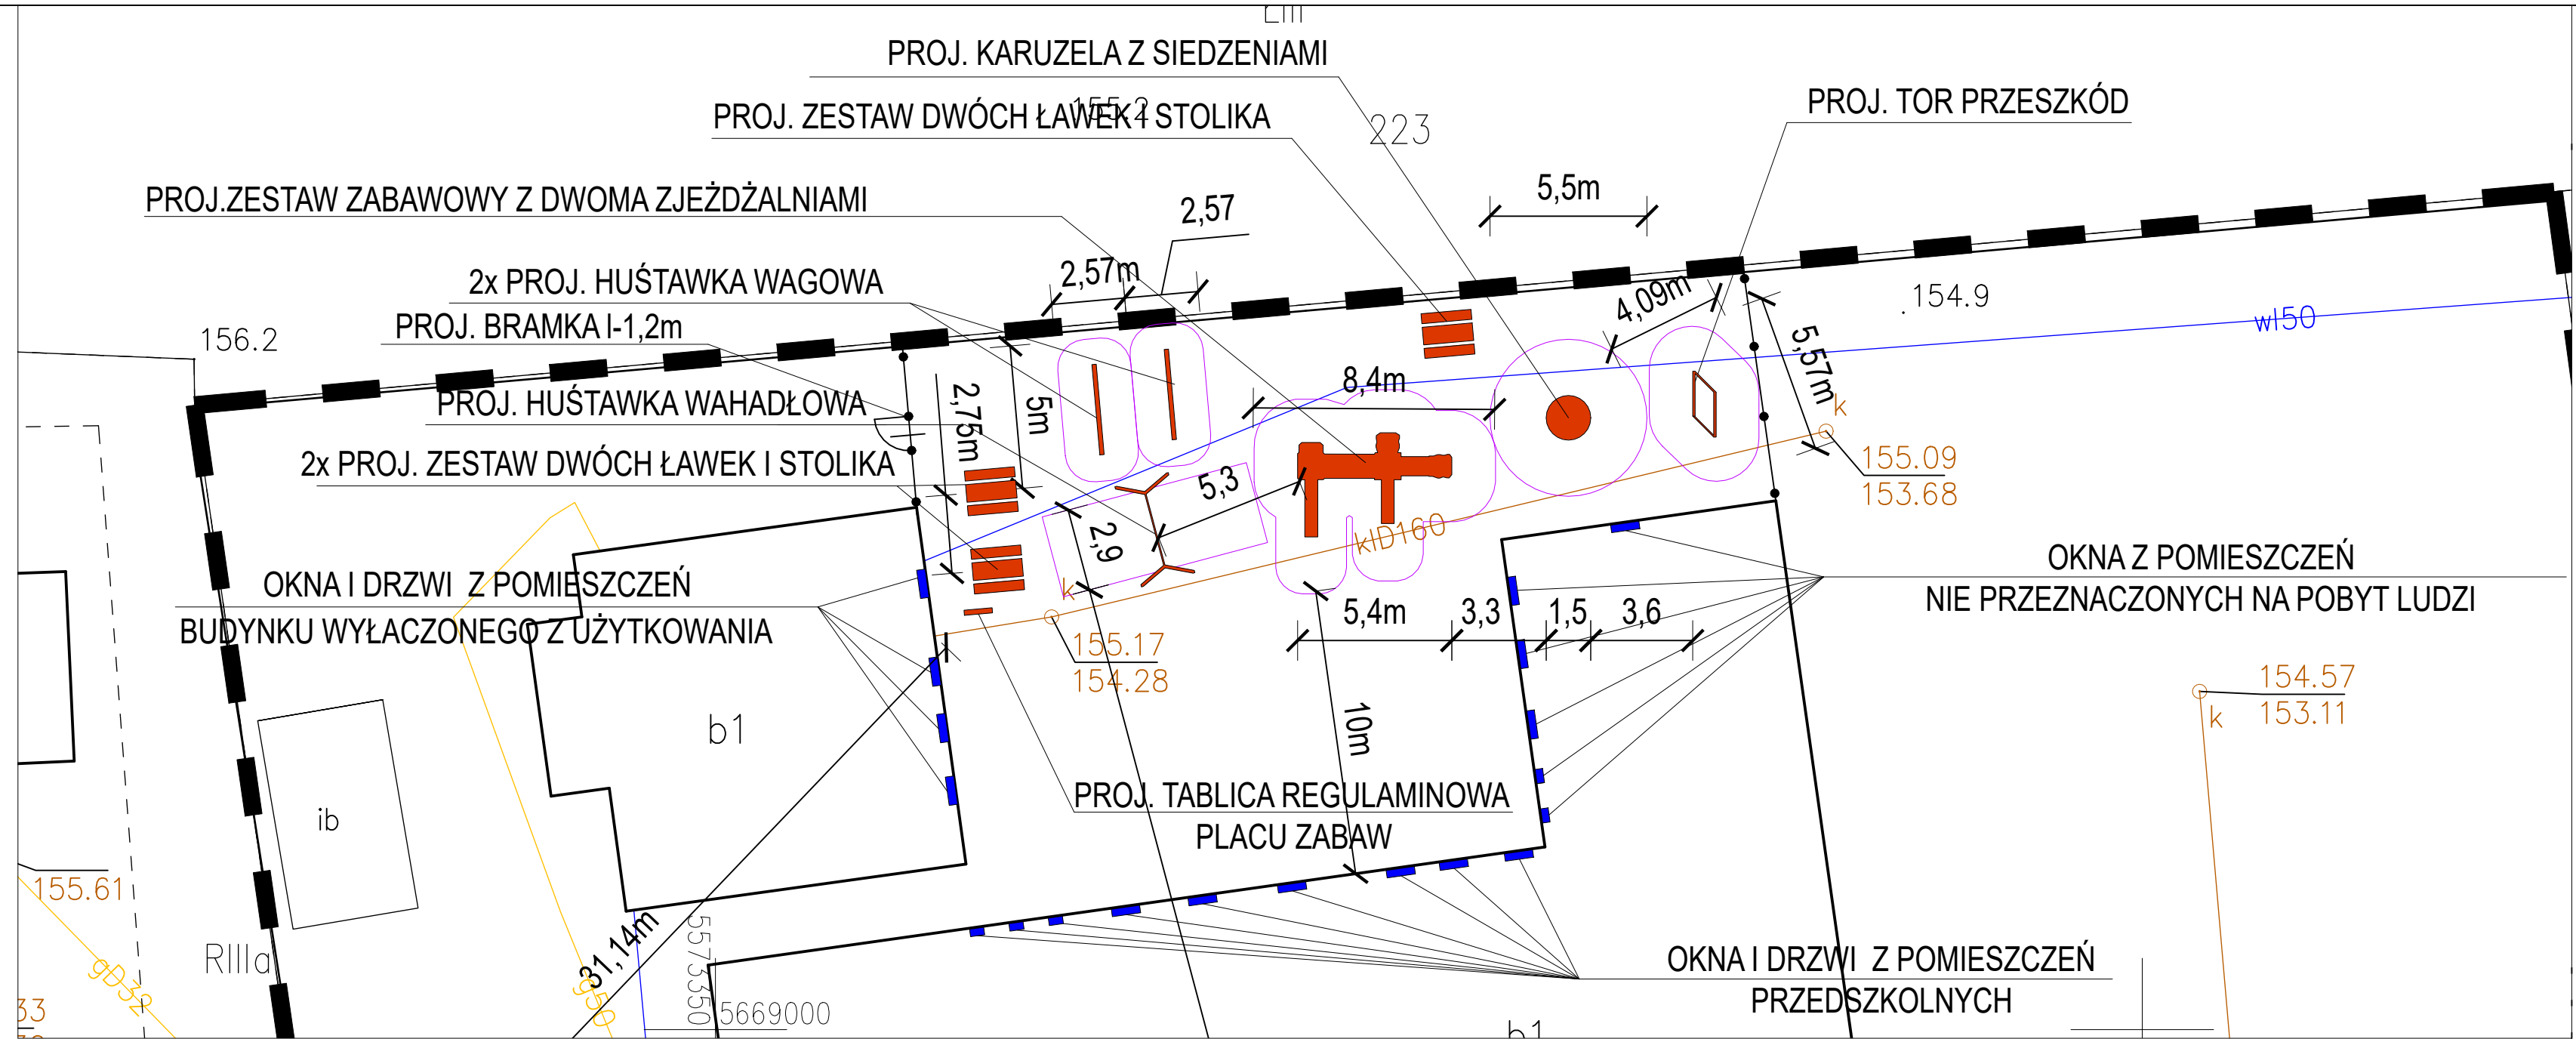

PLAN SYTUACYJNY SKALA 1:200

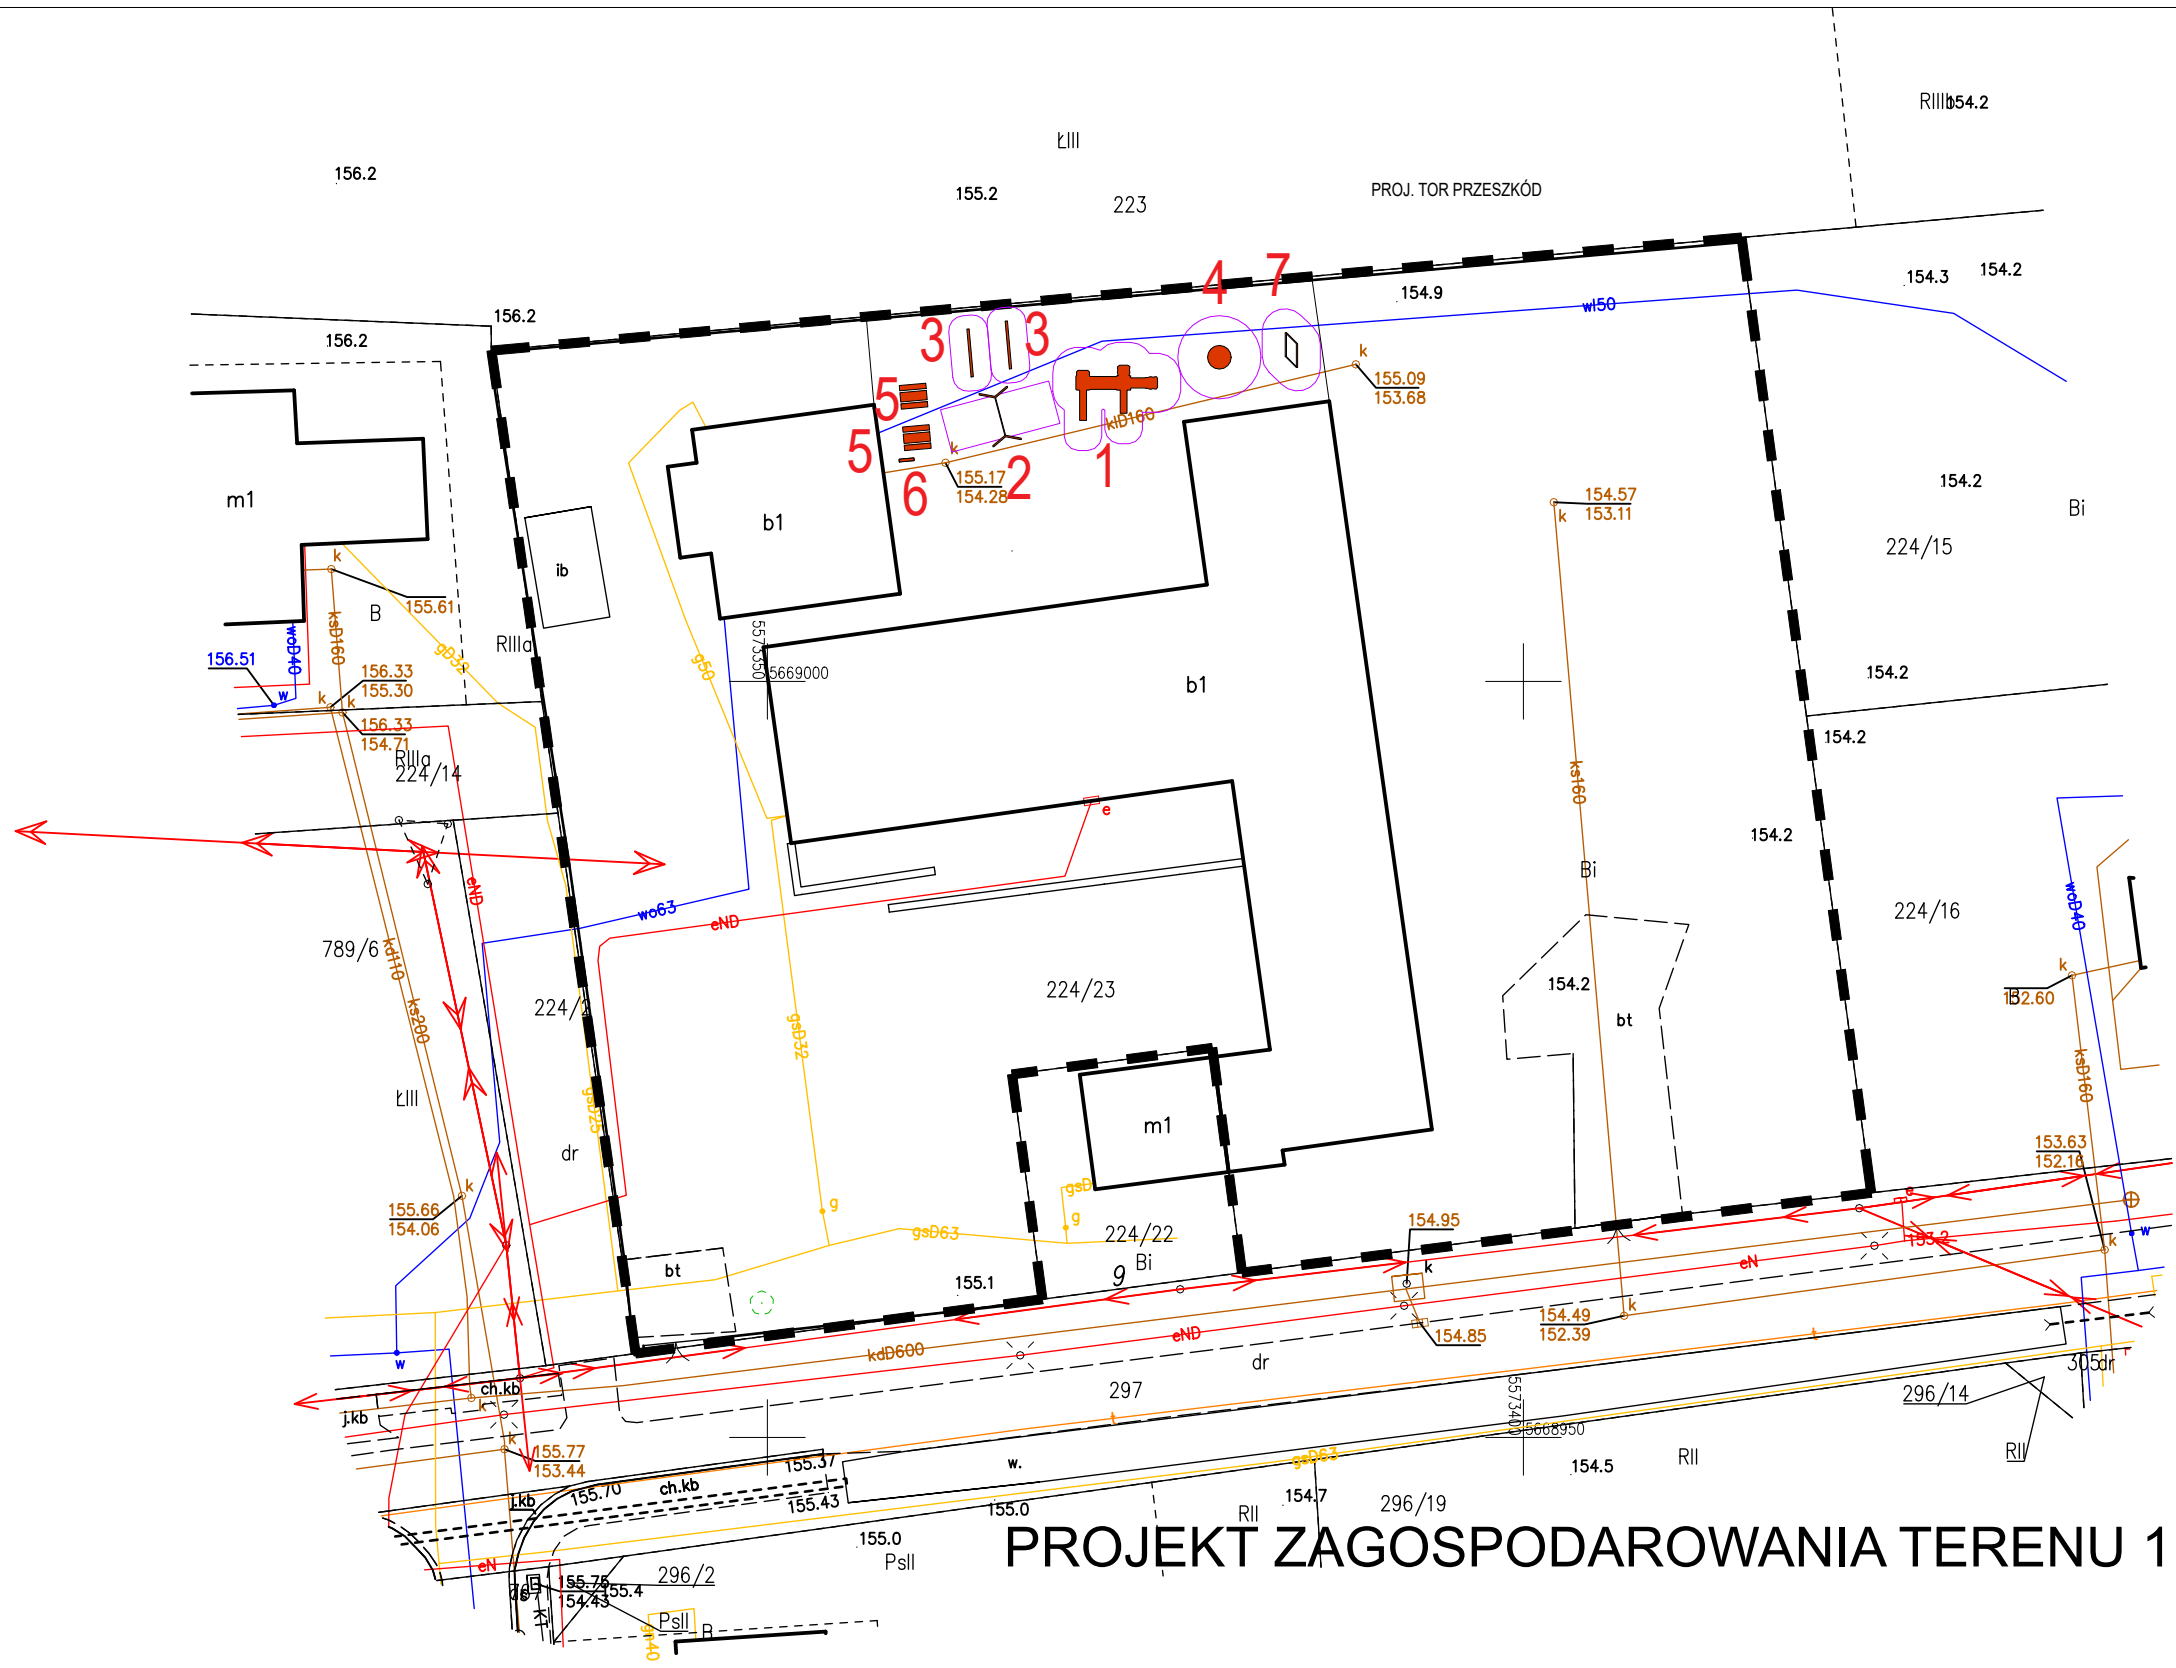

PROJEKT ZAGOSPODAROWANIA TERENU 1:500

LEGENDA	
[Symbol]	LINIA ROZGRANICZAJĄCA TEREN INWESTYCJI
[Symbol]	PROJEKTOWANE OBIEKTY MAŁEJ ARCHITEKTURY
[Symbol]	STREFA BEZPIECZEŃSTWA URZĄDZEŃ PLACU ZABAW
[Symbol]	PROJ. OGRODZENIE H-1,2-1,3m
1	PROJ. ZESTAW ZABAWOWY Z DWOMA ZJEŹDŻALNIAMI
2	PROJ. HUŚTAWKA WAHADŁOWA
3	PROJ. HUŚTAWKA WAGOWA
4	PROJ. KARUZELA Z SIEDZENIAMI
5	PROJ. ZESTAW DWÓCH ŁAWEK I STOLIKA
6	PROJ. TABLICA REGULAMINOWA PLACU ZABAW
7	PROJ. TOR PRZESZKÓD

UWAGA:
LOKALIZACJA IST. OBIEKTÓW MAŁEJ ARCHITEKTURY ORAZ OGRODZENIA JEST
LOKALIZACJĄ PRZYBLIŻONĄ, PRZED MONTAŻEM PROJEKTOWANYCH OBIEKTÓW
MAŁEJ ARCHITEKTURY NALEŻY WYTYCZYĆ JE GEODEZYJNIE I SPRAWDZIĆ CZY

Nazwa i adres:		MAŁA ARCHITEKTURA W MIEJSCU PUBLICZNYM OBR. KROTOSZYCE GM. KROTOSZYCE DZ. NR. 224/23	
Stadium:		PROJEKT BUDOWLANY	
Branża:		ARCHITEKTURA	
Projektant: architektura	mgr inż. arch. Jędrzej Pichla upr. 27/DSOKK/2016 w spec. architektonicznej	Podpis:	
Tytuł rysunku:		PROJEKT ZAGOSPODAROWANIA TERENU	Skala: 1:500
Miejsce i data opracowania:		Legnica, 11.09.2024 r.	Rys. nr.: 1P
WYSZELANIE PRAWA ZASTRZEŻONE. DZ.U. 24/1094, poz. 83. ART. 115-118 Kopowanie i rozpowszechnianie bez zezwolenia jest PRAWNIE ZABRONIONE			