



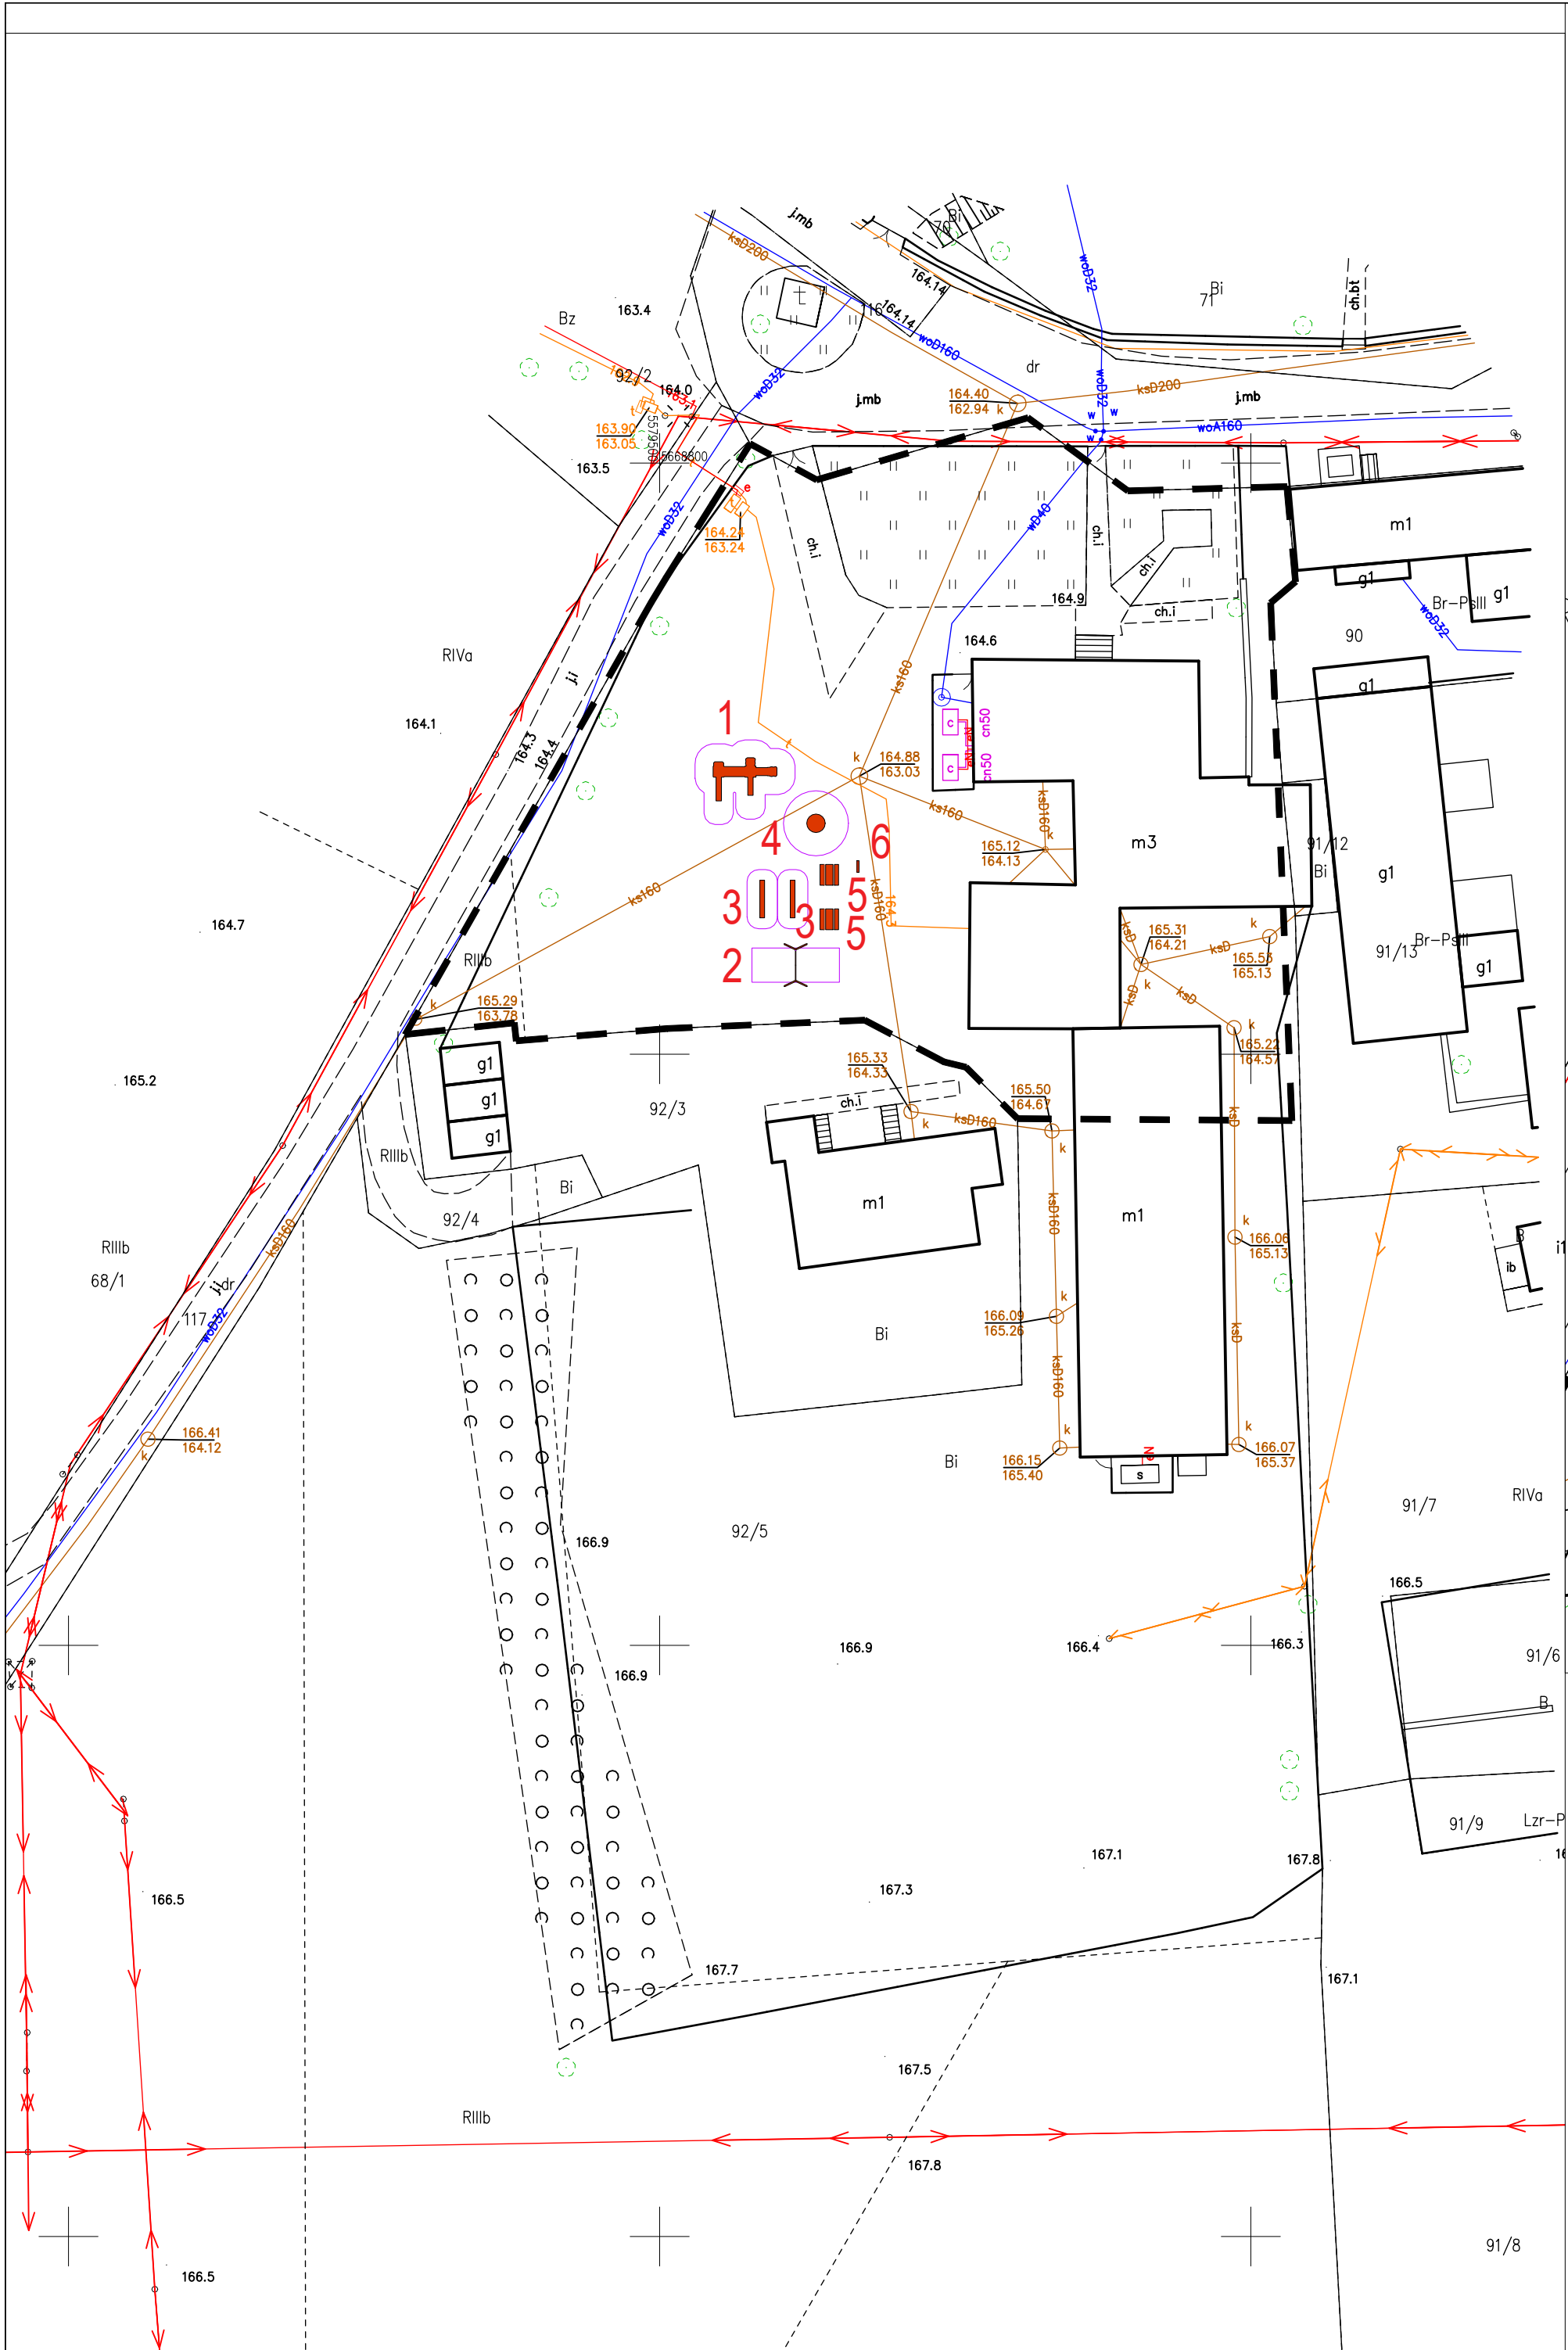

PROJEKT ZAGOSPODAROWANIA TERENU 1:500

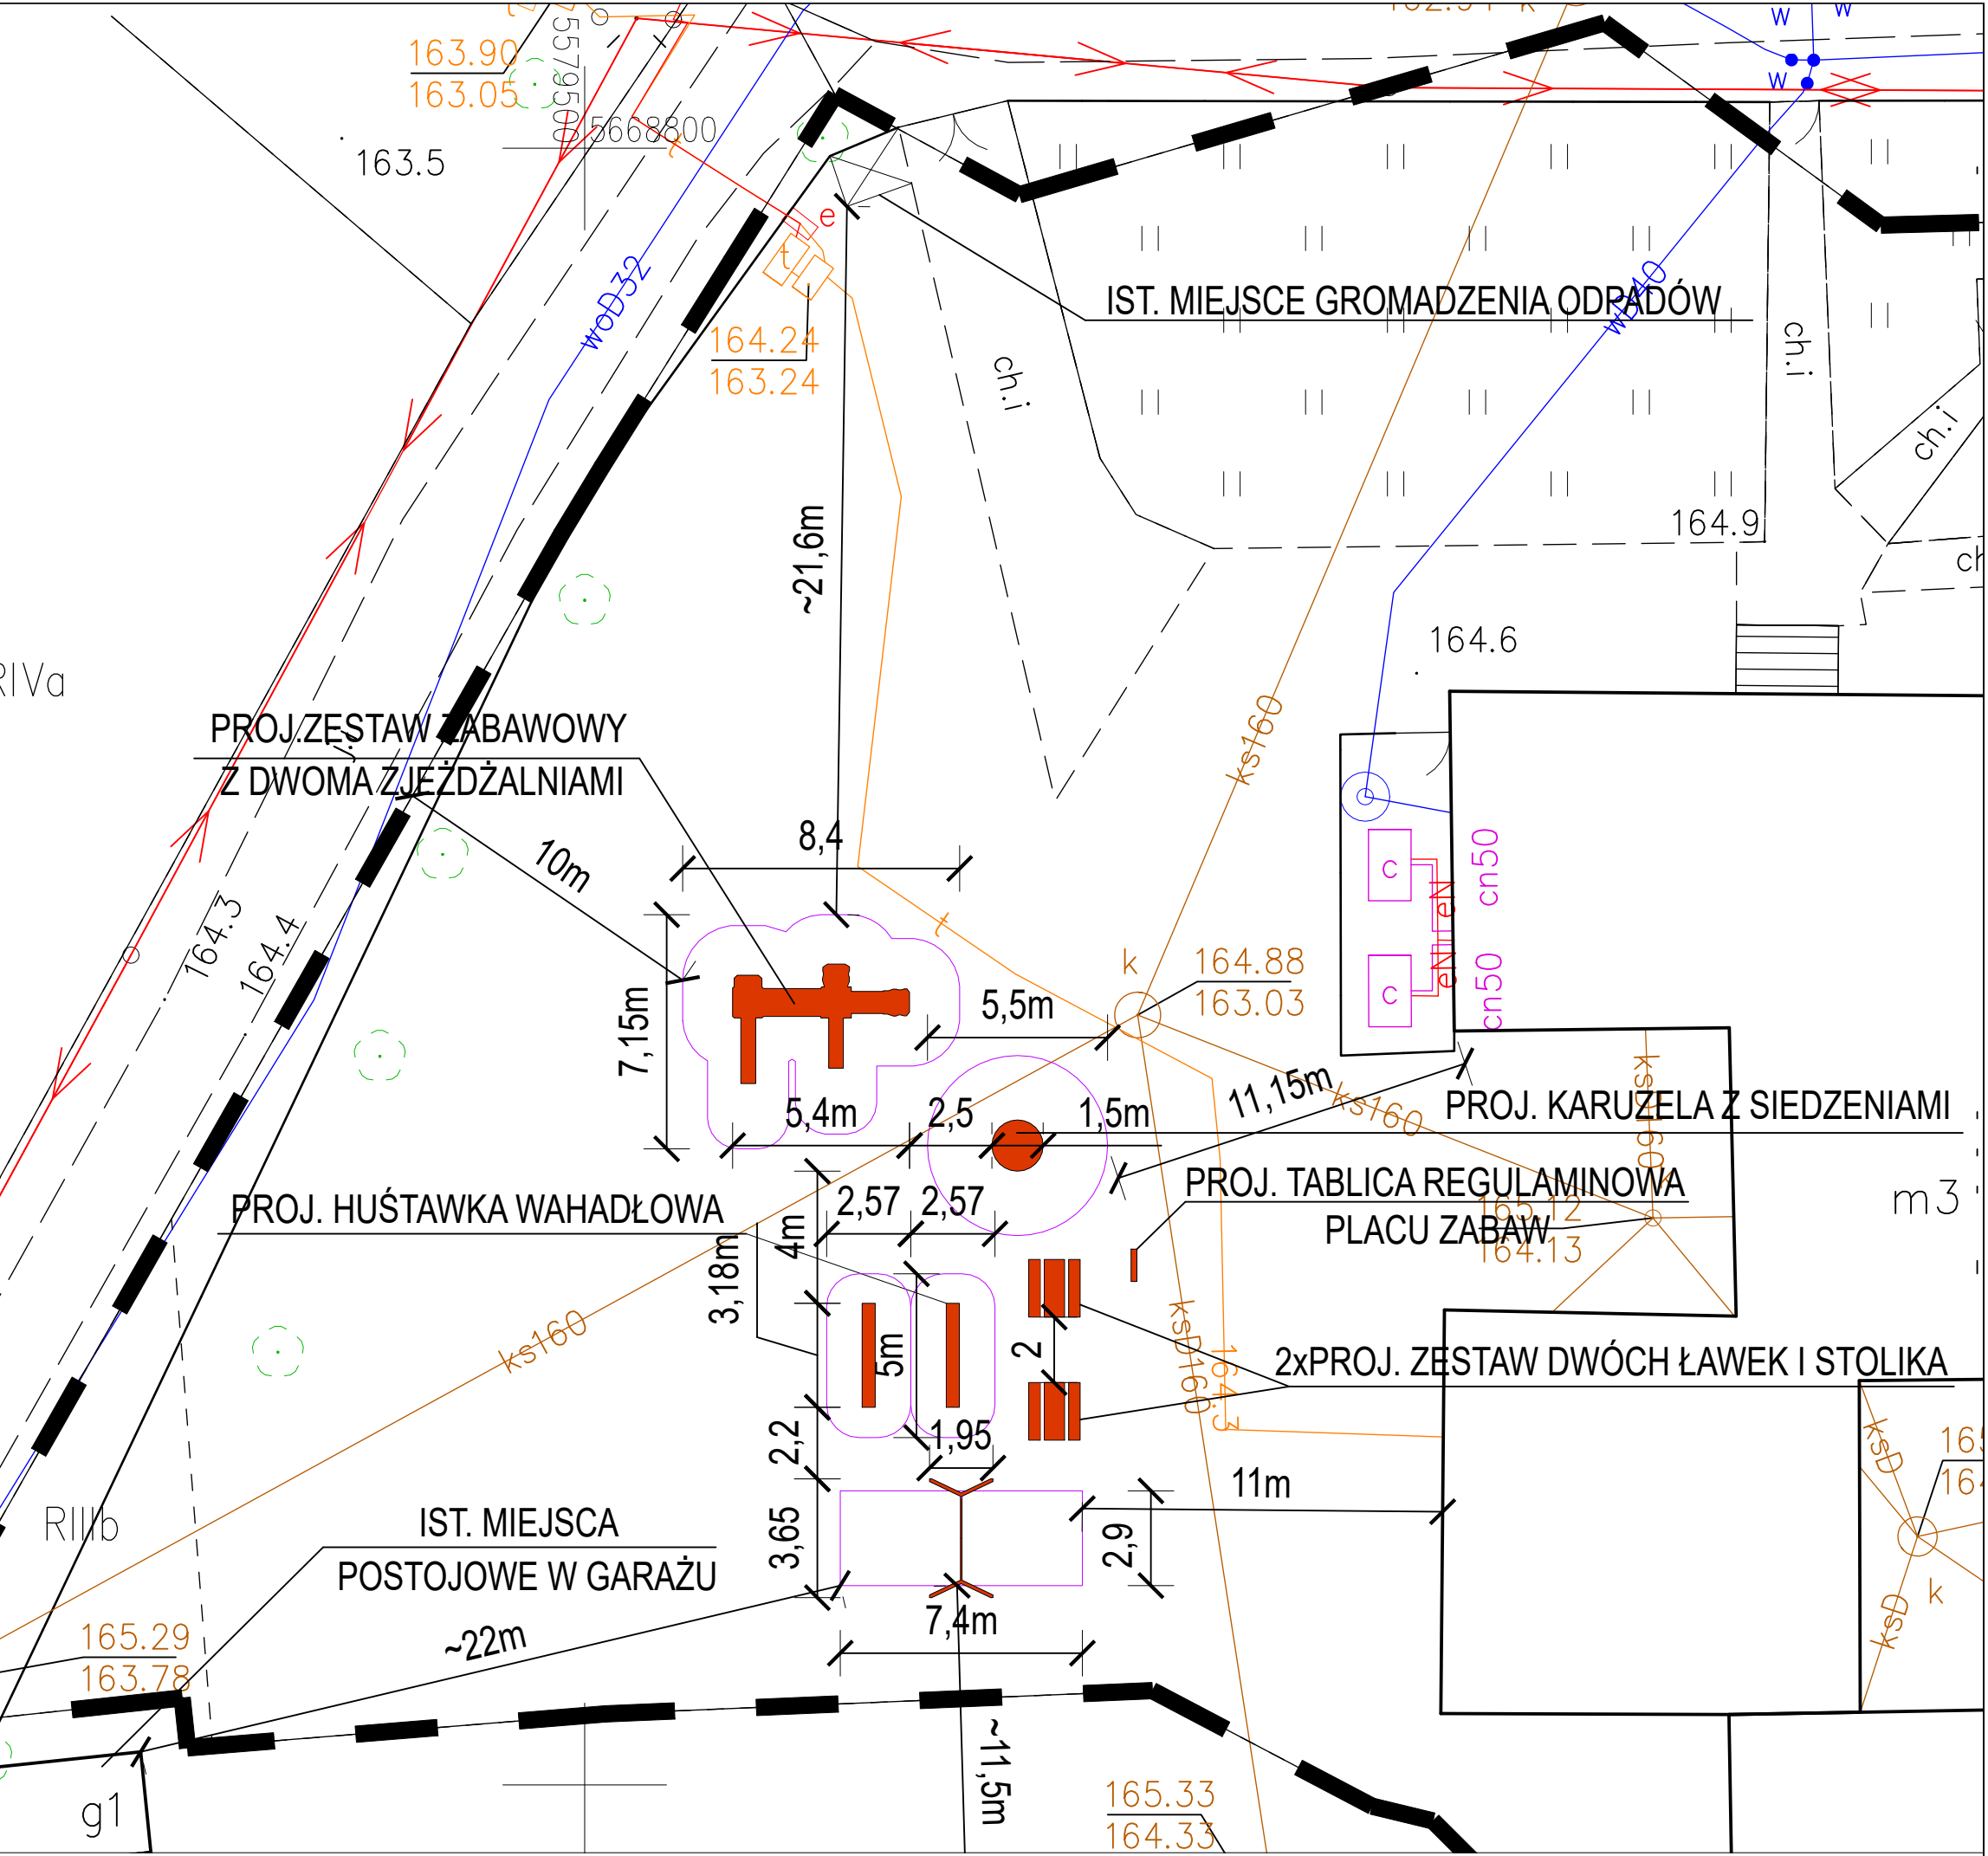

PLAN SYTUACYJNY SKALA 1:200

LEGENDA	
	LINIA ROZGRANICZAJĄCA TEREN INWESTYCJI
	PROJEKTOWANE OBIEKTY MAŁEJ ARCHITEKTURY
	STREFA BEZPIECZEŃSTWA URZĄDZEN PLACU ZABAW
	PROJ. ZESTAW ZABAWOWY Z DWOMA ZJEZDZALNIAMI
	PROJ. HUŚTAWKA WAHADŁOWA
	PROJ. HUŚTAWKA WAGOWA
	PROJ. KARUZELA Z SIEDZENIAMI
	PROJ. ZESTAW DWÓCH ŁAWEK I STOLIKA
	PROJ. TABLICA REGULAMINOWA PLACU ZABAW

UWAGA:
LOKALIZACJA IST. OBIEKTÓW MAŁEJ ARCHITEKTURY ORAZ OGRÓDZENIA JEST
LOKALIZACJĄ PRZYBLIŻONĄ. PRZED MONTAŻEM PROJEKTOWANYCH OBIEKTÓW
MAŁEJ ARCHITEKTURY NALEŻY WYTYCZYĆ JE GEODEZYJNIE I SPRAWDZIĆ CZY
ODLEGŁOŚCI STREF BEZPIECZNYCH NIE KOLIDUJĄ Z IST. INFRASTRUKTURĄ

Nazwa i adres:		MAŁA ARCHITEKTURA W MIEJSCU PUBLICZNYM OBR. KOŚCIELEC GM. KROTOSZYCE DZ. NR. 92/5	
Stadium:		PROJEKT BUDOWLANY	
Brand:		ARCHITEKTURA	
Projektant: architektura	mgr inż. arch. Jędrzej Pichla upr. 271/DSOKK/2016 w spec. architektonicznej		Podpis:
Tytuł rysunku:		PROJEKT ZAGOSPODAROWANIA TERENU	
Miejsce i data opracowania:		Legnica, 11.09.2024 r.	
WYSZCZEGÓLNE PRAWA ZASTRZEŻONE: DLUŻY 24/1994, par. 83, ART. 115-116 Kopiowanie i rozpowszechnianie bez zezwolenia jest PRAWNIE ZABRONIONE		Rys. nr.: 1P	

Skala:

1:500