

ZESĄWIENIE POMIĘCZEŃ PARTERU		
L.P.	POMIĘCZENIE	POWIERZCHNIA
101	SALON	12,60 m²
102	KUCHNIA	7,88 m²
103	ŁAZIENKA	3,87 m²
Suma ogólna:		24,34 m²

UWAGA:

- Niniejszy rysunek należy rozpatrywać łącznie z całym wielobranowym projektem technicznym, którego jest integralną częścią. Każdy składnik projektu należy rozpatrywać i rozporządzać w odniesieniu do całości projektu. Wszelkie zmiany, poprawki i uzupełnienia w projekcie technicznym, które nie zostały uwzględnione w niniejszym projekcie, nie mogą być stosowane. Wszelkie zmiany, poprawki i uzupełnienia w projekcie technicznym, które nie zostały uwzględnione w niniejszym projekcie, nie mogą być stosowane.
- Należy przestrzegać zasad bezpieczeństwa i higieny pracy. Wszelkie prace budowlane należy wykonywać zgodnie z przepisami o ochronie zdrowia i bezpieczeństwa. Wszelkie prace budowlane należy wykonywać zgodnie z przepisami o ochronie zdrowia i bezpieczeństwa.
- Wszelkie prace należy wykonać zgodnie z projektem technicznym. Wszelkie prace budowlane należy wykonywać zgodnie z projektem technicznym. Wszelkie prace budowlane należy wykonywać zgodnie z projektem technicznym.
- Niniejszy rysunek nie obejmuje wszystkich aspektów technicznych zagadnienia, szczególnie informacji dotyczących sposobu stosowania i dane techniczne produktów znajdują się w aktualnych instrukcjach technicznych.
- Wszelkie zmiany, dokonywane w toku prowadzenia prac budowlanych, w stosunku do projektu muszą być zgodne z projektem technicznym.
- Schody na górnym piętrze należy wykonać zgodnie z projektem technicznym.
- Powierzchnię użytkową (P) liczone wg. zasad: H=140 P=0, 140CH=220 P=50%, H=220 P=100%.
- Ściany zewnętrzne nośne w systemie szkieletu drewnianego - słupki 50x150mm co 40cm, podwalny i ocieplony.
- Ściany wewnętrzne działowe w systemie szkieletu drewnianego - słupki 50x100mm co 40cm, podwalny i ocieplony.
- Cokoły - do poziomu +0.00 - zabezpieczyć przed zanieczyszczeniem obróbką blacharką.
- Wszystkie wymiary podane w centymetrach z dokładnością 0,5 cm.

INWESTOR

Maja Rył-Bednarek i Marcin Bednarek
ul Kochanowskiego 4
98-200 Sieradz

WYKONAWCA

STRUKTURA PROJEKT

www.strukturaprojekt.pl

T : + 4 8 6 0 5 2 9 2 3 2

Estruktura.projekt@gmail.com

OBJEKT:
BUDOWA 8 BUDYNKÓW REKREACJI Z PRZEZNACZENIEM DO OKRESOWEGO WYNAJMU wraz z niezbędną infrastrukturą techniczną na terenie działki nr 224/37, w obrębie WŁASZCZÓW, g m i n o K a m i e Ń P o m o r s k i

RAZEM

PROJEKT BUDOWLANY

TYTUŁ

BUDYNEK REKREACYJNY (BR0) -

PRZEMIANKA

RZUT PARTERU

PROJEKTANT

mgr inż. arch. Małgorzata

OPRACOWANIE

Gruszecka - Stępczewska

DATA

2024/05

SKALA

1:50

BRAMA


ARCH

NR RYSUNKU

A01

PODOPIS

000

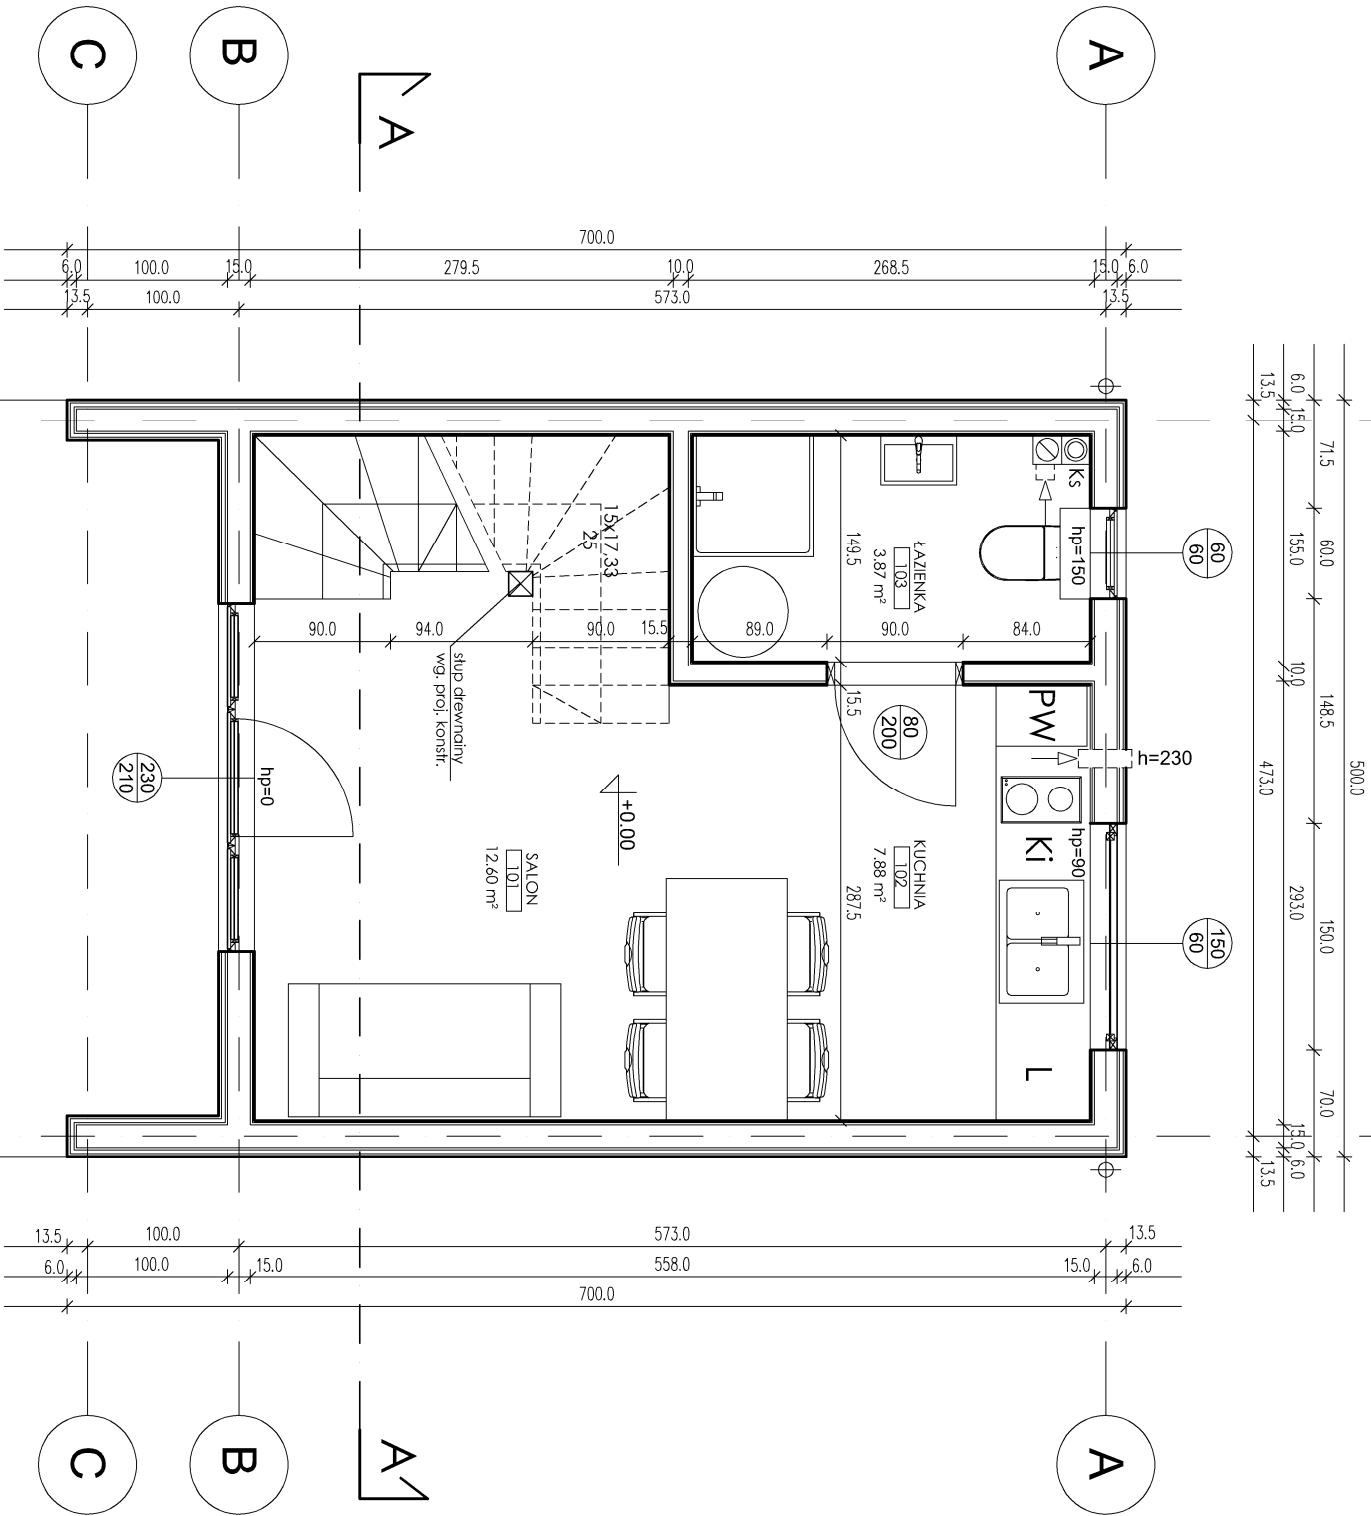

13,5	4,73,0	13,5
6,0	4,58,0	15,0
21,0	230,2	2,10
	108,3	
	500,0	

71,5	60,0	148,5	150,0	70,0
6,0	15,0	10,0	293,0	15,0
13,5		473,0		13,5

OZNACZENIA:

- L - lodówka
- Ki - kuchenka indukcyjna
- PW - podgrzewacz wody