


11,99=WYSOKOŚĆ GŁÓWNEJ KALENICY BUDYNKU

MIERZONA OD POZIOMU TERENU

GRANICA Z DZ. NR 2871/20

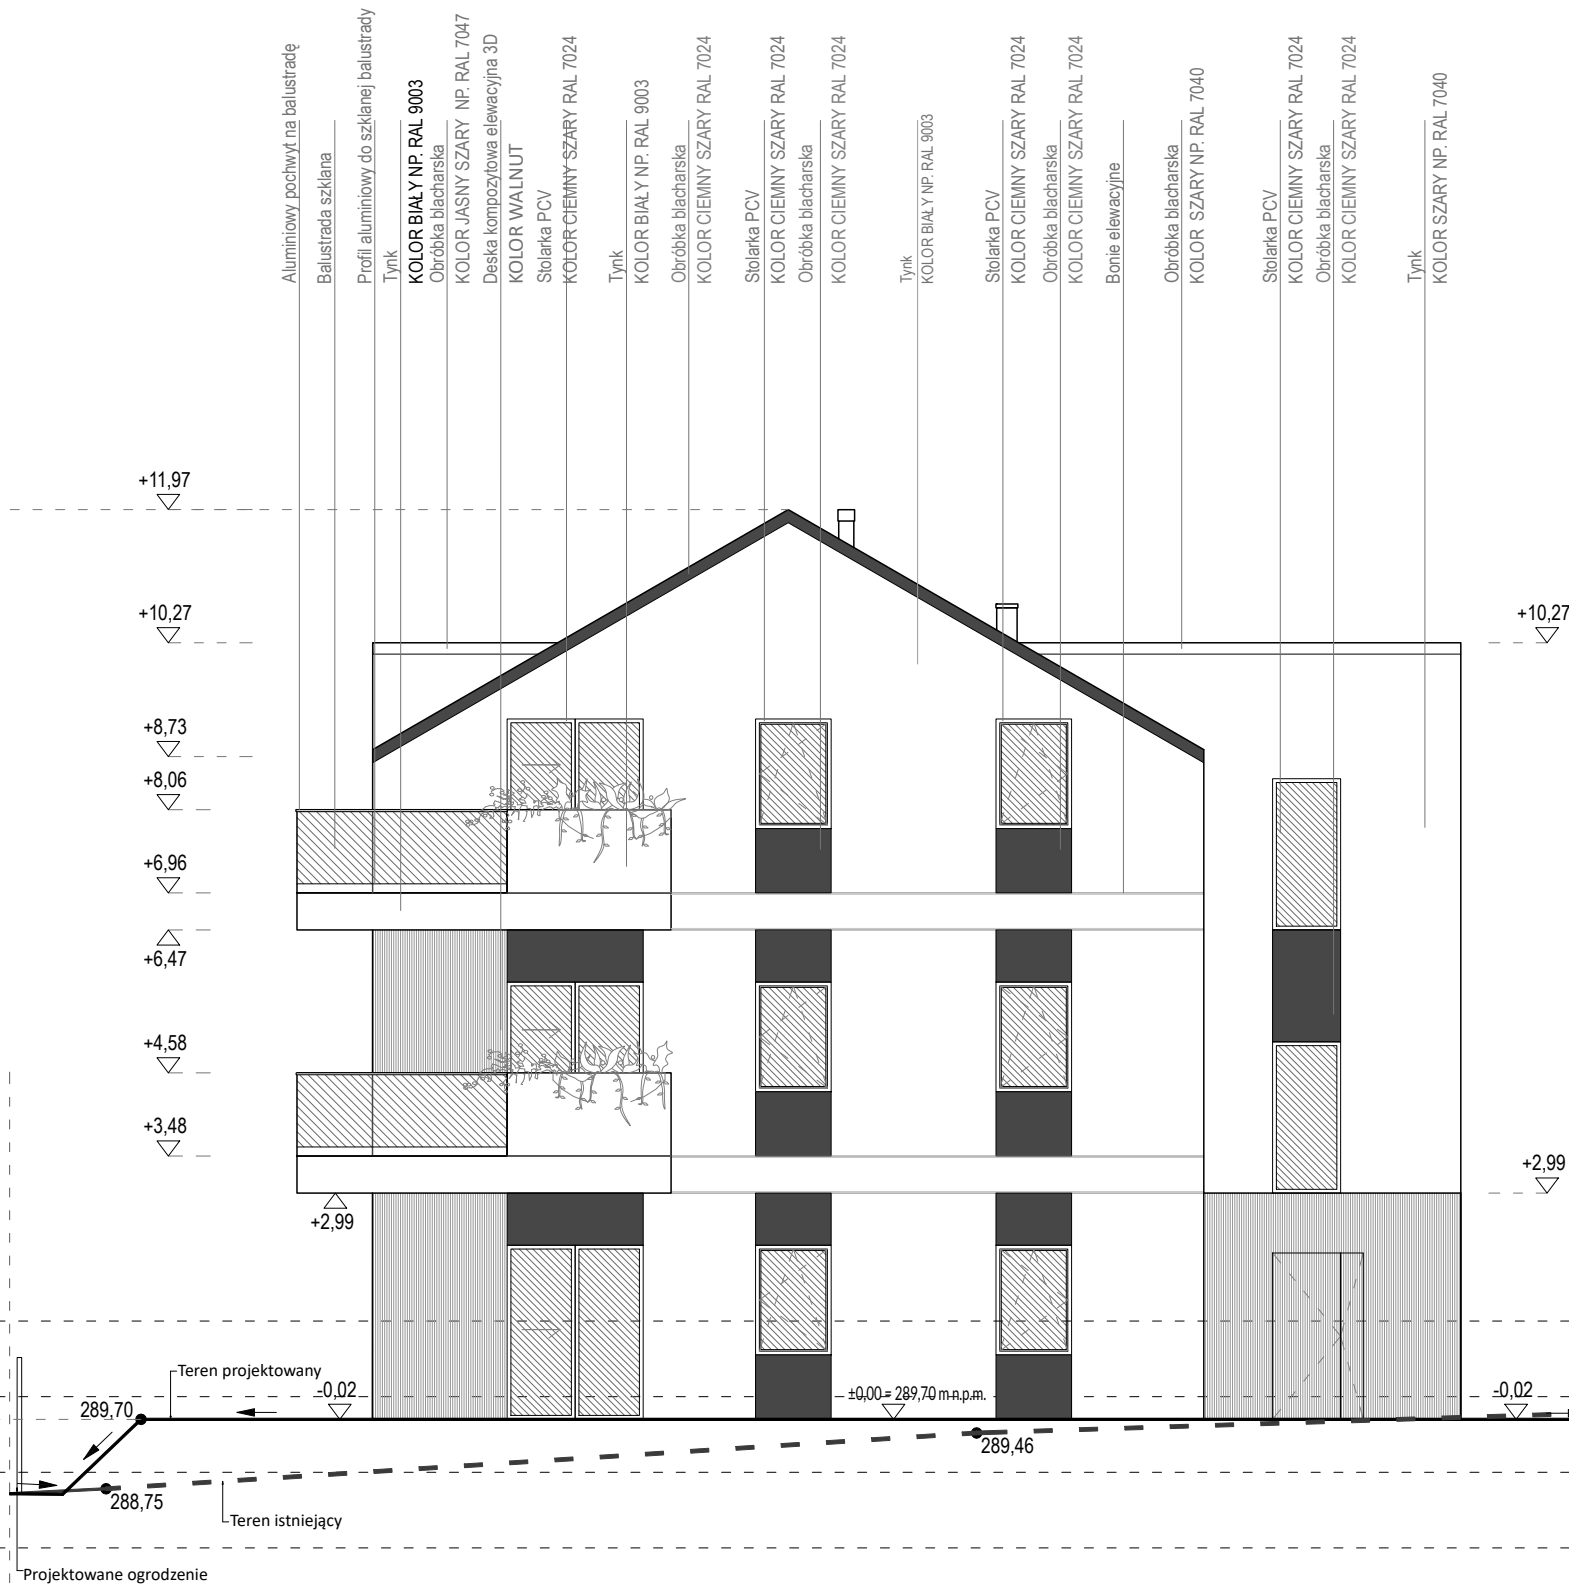

ZABEZPIECZENIE
POWIERZCHNI
SKARPY ZA
POMOCA
GEOSIATKI DO
ZAZIELENIA

GRANICA Z DZ. NR 2987/2

291 m n. p. m.
290m n. p. m.
289 m n. p. m.
288 m n. p. m.

LEGENDA:



KIERUNEK SPŁYWU WÓD OPADOWYCH

		SALA studio Paulina Walusiak-Bogumił Piła Kościelecka, ul. Dębowa 16, 32-540 Trzebinia kontakt@salastudio.pl	
Temat: Budowa budynku usługowo-mieszkalnego z usługami w zakresie funkcji: dziennej placówki dla osób starszych na parterze, przedszkola na I piętrze oraz mieszkalnej na poddaszu, budowa instalacji gazowej, wentylacji mechanicznej wraz z niezbędną infrastrukturą techniczną na dz. nr 2982/1; 2982/2 w Chrzanowie.		Lokalizacja: Działki nr 2982/1; 2982/2 Jednostka ewidencyjna: Chrzanów - miasto Obręb: 0001 Chrzanów	
Copyright © 2021 SALA studio. All rights reserved. Wszelkie prawa zastrzeżone.		Inwestor: Wojciech Broczkowski ul. Żbika 141, 32-065 Krzeszowice	
Projektant: mgr inż. arch. Paulina Walusiak - Bogumił upr. MPOIA/066/2017 w specjalności architektonicznej		Podpis:	Branża: ARCHITEKTONICZNA
Sprawdzający: mgr inż. arch. Dorota Filipczyk nr upr. RP-Upr. 65/97 w specjalności architektonicznej			Data: MARZEC 2021
Opracowanie: mgr inż. arch. Kaja Rychter mgr inż. arch. Sonia Ziębowicz mgr inż. arch. Anna Kaleta			Skala: 1:100
Tytuł rys.: ELEWACJA POŁUDNIOWO-WSCHODNIA		A-13	