


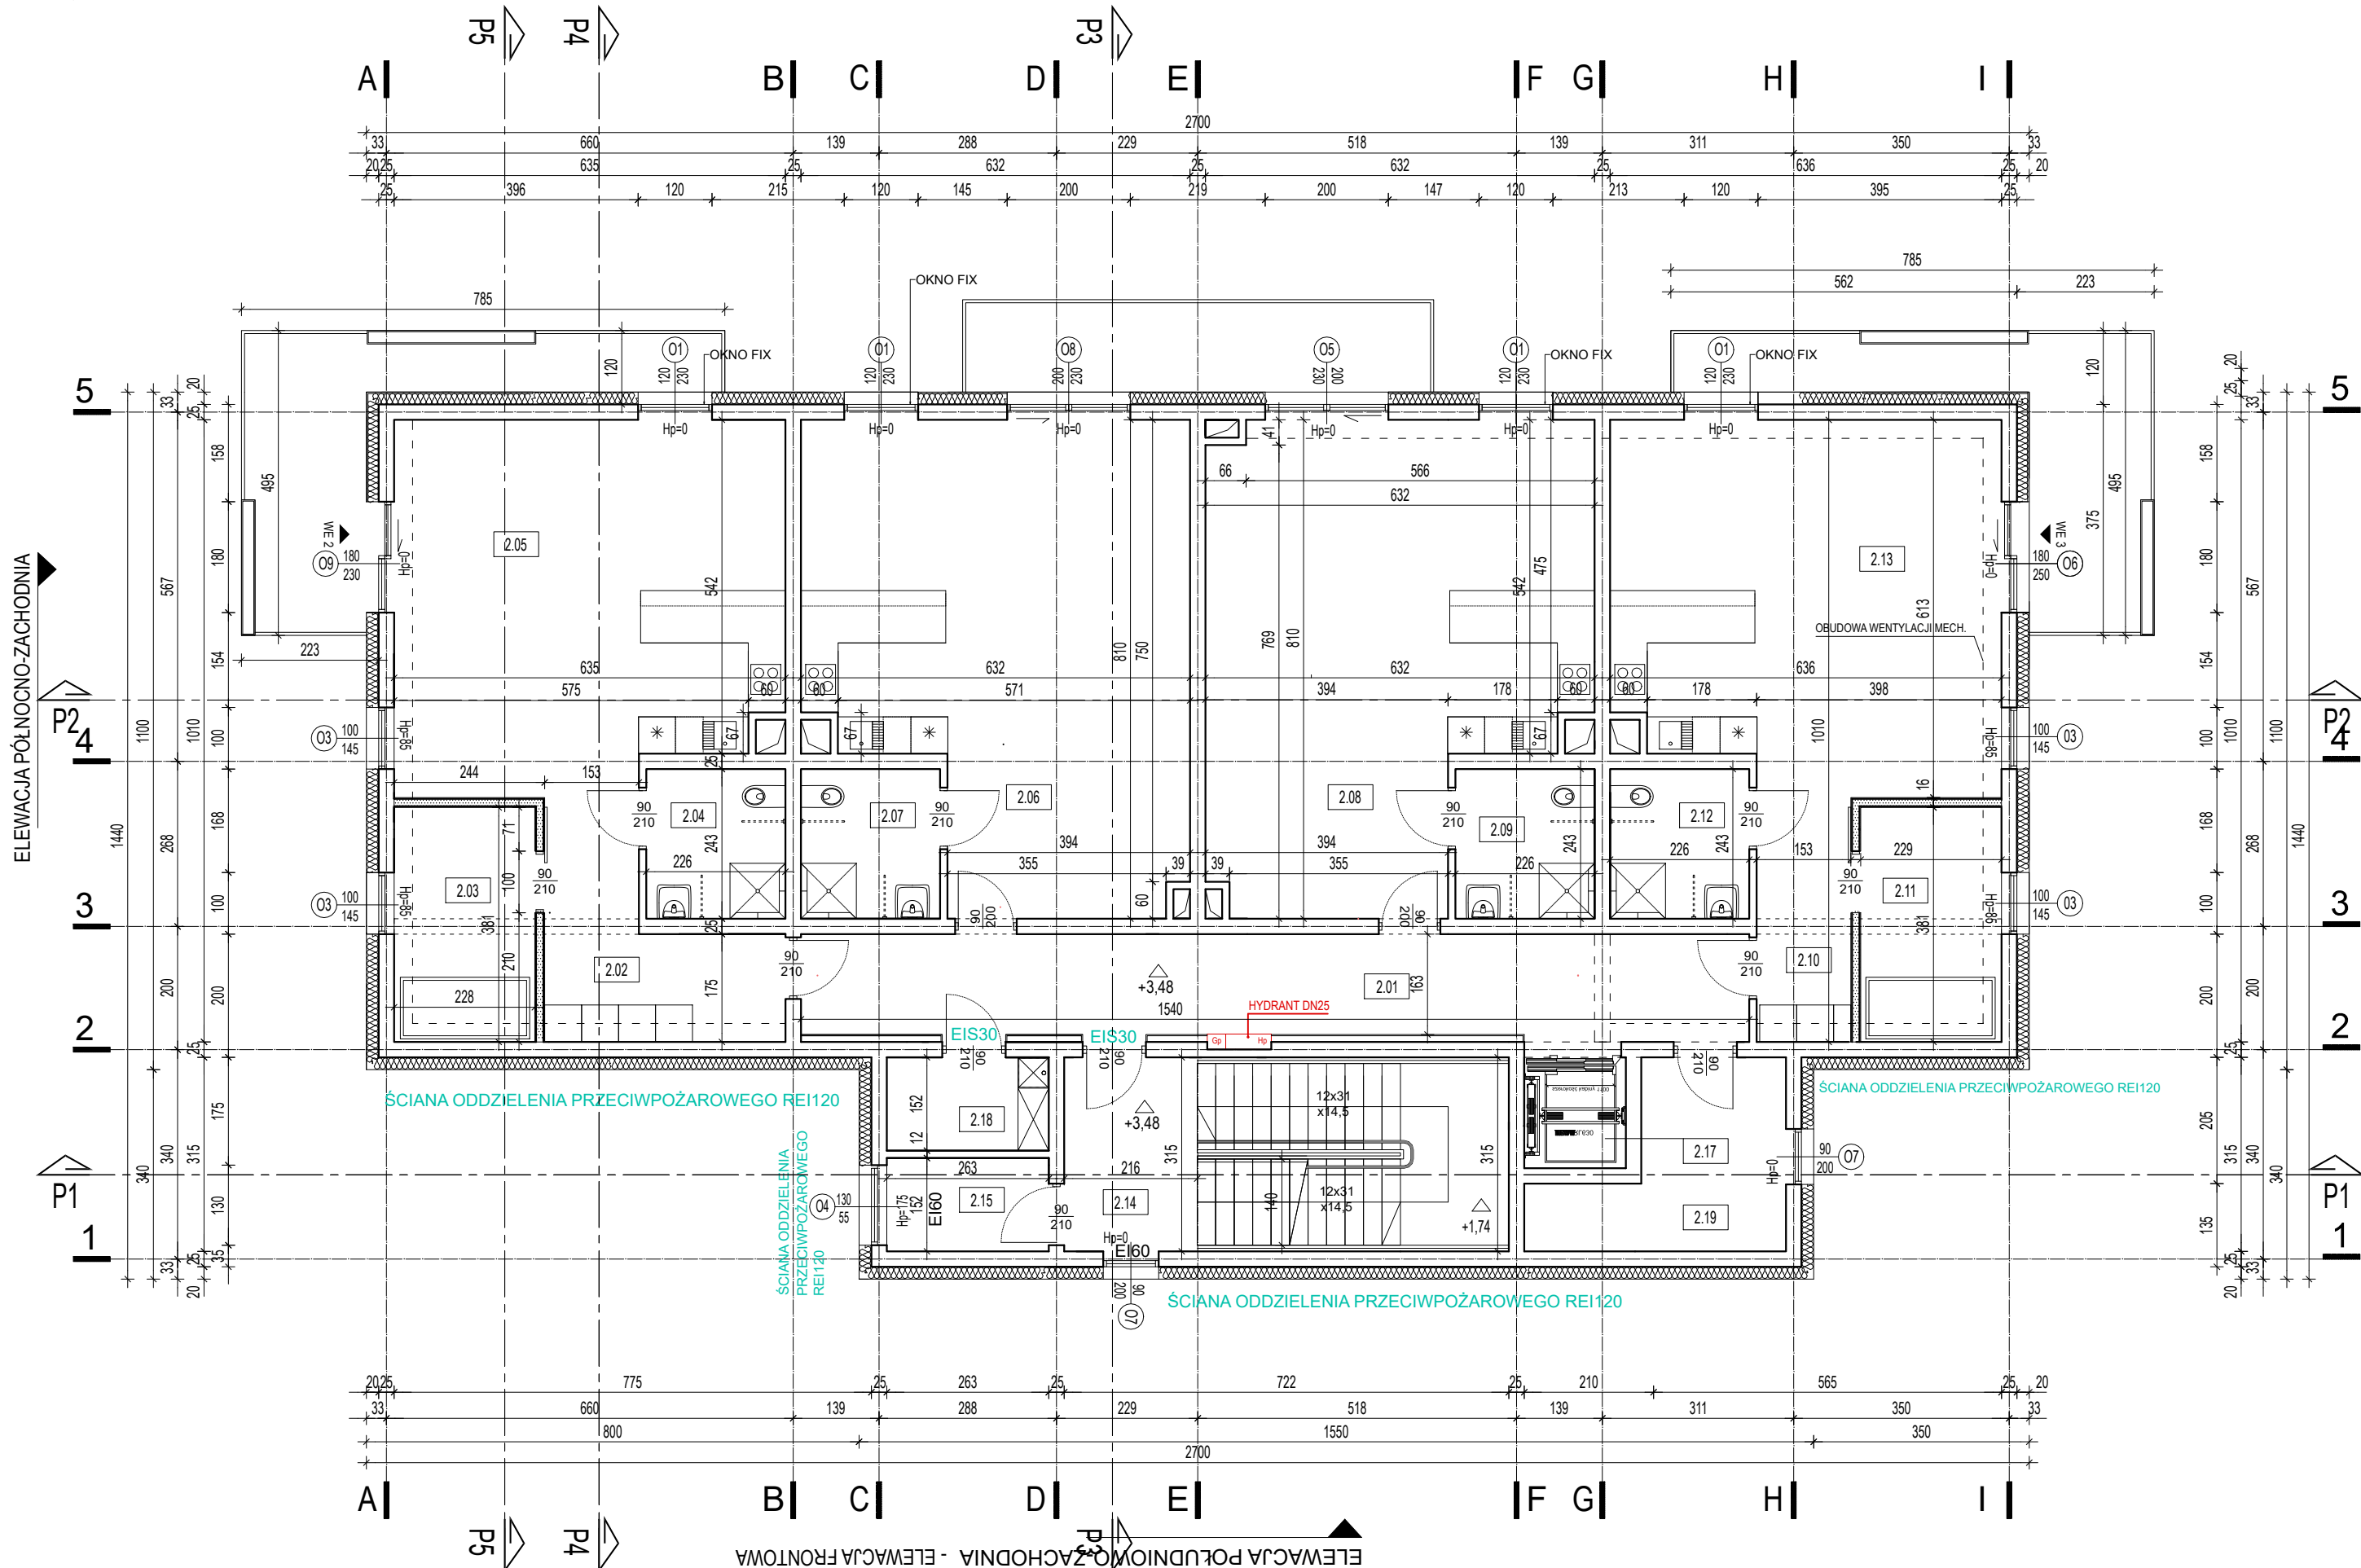

ELEWACJA PÓŁNOCNA-WSCHODNIA



Zestawienie powierzchni użytkowej - placówka wsparcia dziennego dla osób starszych

Nr	Nazwa	Pow. [m²]	Wys. pom. [m]
2.01	Komunikacja	24,82	3,19
2.02	Korytarz	9,85	3,19
2.03	Pokój odpoczynku	8,79	3,19
2.04	Łazienka	5,35	3,19
2.05	Pomieszczenie z aneksem kuchennym	36,65	3,19
2.06	Pomieszczenie z aneksem kuchennym	25,2	3,19
2.07	Łazienka	5,35	3,19
2.08	Pomieszczenie z aneksem kuchennym	25,2	3,19
2.09	Łazienka	5,35	3,19
2.10	Korytarz	5,76	3,19
2.11	Pokój odpoczynku	8,7	3,19
2.12	Łazienka	5,35	2,65
2.13	Pomieszczenie z aneksem kuchennym	36,66	3,19
2.14	Klatka schodowa	22,43	3,19
2.15	Pomieszczenie gospodarcze	3,9	3,19
2.16	Pomieszczenie techniczne	2,33	3,19
2.17	Winda	2,87	3,19
2.18	Pomieszczenie z hydroforem	3,9	3,19
2.19	Pomieszczenie techniczne	9,27	3,19
Suma pow. użyt.		Razem:	247,73

Legenda:



WE 1/2/3 - wyjście ewakuacyjne

Legenda

Symbol	Charakterystyka
	Ściana wewnętrzna z bloczków ceramicznych, np. Porotherm 11.5 P+W, gr. 11,5cm
	Ściana wewnętrzna z płyt G-K gr. 16cm
	Ściana wewnętrzna konstrukcyjna z bloczków ceramicznych np. Porotherm 25 P+W
	Włna mineralna, gr. 20 cm, np. Włna ROCKWOOL FRONTROCK 200 mm, przewodzenie ciepła =0,036W/(mK) lub równoważny, o nie gorszych parametrach
	Projektowane elementy konstrukcyjne żelbetowe - wieńce, belki, nadproża, zbrojone wg proj.konstrukcji - szczegóły wg proj. konstrukcji.
	Cokół - polistyren ekstrudowany lub styropian grub.10cm, np. SWISSPOR HYDRO EPS 035 FUNDAMENT DACH (λ<= 0,035 W/mK) lub równoważne o nie gorszych parametrach.

UWAGI:

- Wymiary podane w centymetrach, chyba że rysunek stanowi inaczej. Poziomy podane w metrach, chyba że rysunek stanowi inaczej.
- Wymiary okien podane w świetle ościeży (wymiar otworu w murze).
- Wymiary drzwi podane w świetle ościeżnicy (wymiar w świetle ościeżnicy - po otwarciu skrzydła).
- Przed zamówieniem stolarki wymiary sprawdzić na budowie.
- Elementy konstrukcyjne - wg proj.konstrukcji.
- Rysunek stanowi część wielobranżowego projektu i należy go rozpatrywać łącznie z pozostałą dokumentacją projektową.
- Powierzchnia użytkowa budynku została policzona wg normy PN-ISO 9836:1997 „Właściwości użytkowe w budownictwie. Określanie i obliczanie wskaźników powierzchniowych i kubaturowych.”
- Warstwę wykończeniową na podłogę dostosować do ogrzewania podłogowego. Szczegóły i montaż wg zaleceń i instrukcji wybranego producenta podłóg.

SALA studio
Paulina Walusiak-Bogumił
Piła Kościelecka, ul. Dębowa 16, 32-540 Trzebinia
kontakt@salastudio.pl

Temat: Budowa budynku usługowo-mieszkalnego z usługami w zakresie funkcji: dziennej placówki dla osób starszych na parterze, przedszkola na I piętrze oraz mieszkalnej na poddaszu, budowa instalacji gazowej, wentylacji mechanicznej wraz z niezbędną infrastrukturą techniczną na dz. nr 2982/1; 2982/2 w Chrzanowie.

Lokalizacja: Działki nr 2982/1; 2982/2
Jednostka ewidencyjna: Chrzanów - miasto
Obręb: 0001 Chrzanów

Investor: Wojciech Broczkowski
ul. Zbioka 141, 32-065 Krzeszowice

Projektant: mgr inż. arch. Paulina Walusiak - Bogumił
upr. MPOIA/066/2017 w specjalności architektonicznej

Sprawdzający: mgr inż. arch. Dorota Filipczyk
nr upr. RP-Upr. 65/97 w specjalności architektonicznej

Opracowanie: mgr inż. arch. Kaja Rychter
mgr inż. arch. Sonia Ziębowicz
mgr inż. arch. Anna Kaleta

Podpis:

Branża: ARCHITEKTONICZNA

Data: CZERWIEC 2021

Tytuł rys.: RZUT 1 PIĘTRA

Skala: 1:100

A-2