

Zadanie	Budynek obsługi ruchu turystycznego		
Inwestor	Space Mariola Rozmus		
Adres	ul. Teniowa 23/2, 53-013 Wrocław		
Adres inwestycji	Działka 181/3 obręb Łężyce gmina Szczytna		
Branża	Konstrukcja	Skala	Data
Rysunek	Rzut parteru	1:50	02/2025
	Imię i nazwisko	Podpis	Nr rys.
Opracował:	mgr inż. Maciej Kamiński		2


POWIERZCHNIA ZABUDOWY	36,10m ²
POWIERZCHNIA UŻYTKOWA	28,40m ²
KUBATURA	119m ³

- A**
- panel blaszany na rąbek stoj.
 - deskowanie ażurowe 2cm
 - kontrłata 2cm
 - wiatroizolacja
 - krokiew 19,5 / wełna 20cm
 - paroizolacja
 - ruszt instalacyjny 5cm / wełna 5cm
 - deska boazeryjna 1,5cm


- B**
- deska podłogowa 2,8cm
 - belka 4,5x9,5 / wełna 10cm
 - folia szczelna
 - deska boazeryjna 1,5cm

- C**
- panel winylowy 4mm
 - OSB 3 2,2cm
 - paroizolacja
 - belka 4,5x19,5 / wełna 20cm
 - folia paroprzepuszczalna
 - kontrłata 2cm
 - OSB 3 1,2cm
 - hydroizolacja
 - słup z bloczków betonowych

- D**
- deska elewacyjna 1,9cm
 - łata pozioma 2cm
 - łata pionowa 2cm
 - wiatroizolacja
 - płyta defendex 1,2cm
 - konstrukcja 4,5x14,5cm / wełna 15cm
 - paroizolacja
 - ruszt instalacyjny 5cm / wełna 5cm
 - deska boazeryjna 1,5cm

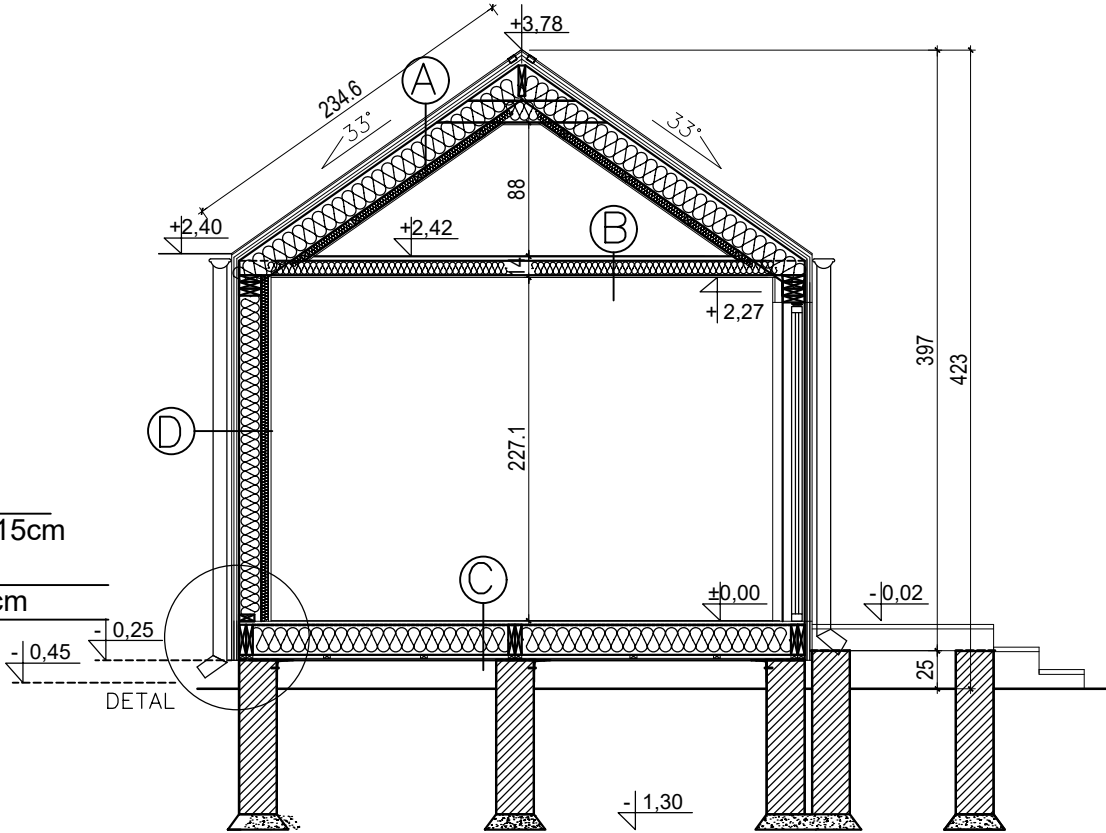

DETAL SKALA 1:25

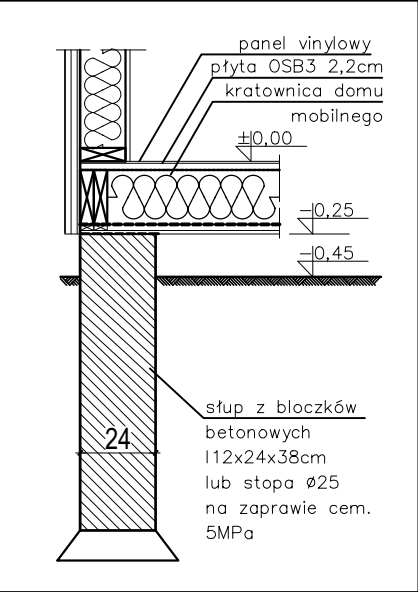

UWAGI:
1. Fundament w postaci słupów z bloczków betonowych murować poniżej granicy przemarzania na podkładzie z chudego betonu

BETON C16/20, DREWNO C24

Zadanie	Budynek obsługi ruchu turystycznego		
Inwestor	Space Mariola Rozmus ul. Teniowa 23/2, 53-013 Wrocław		
Adres	Działka 181/3 obręb Łężyce gmina Szczytna		
Branża	Konstrukcja	Skala	Data
Rysunek	Przekrój A-A	1:50	02/2025
	Imię i nazwisko	Podpis	Nr rys.
Opracował:	mgr inż. Maciej Kamiński		7