


RZUT PARTERU SKALA 1: 100
ADAPTACJA

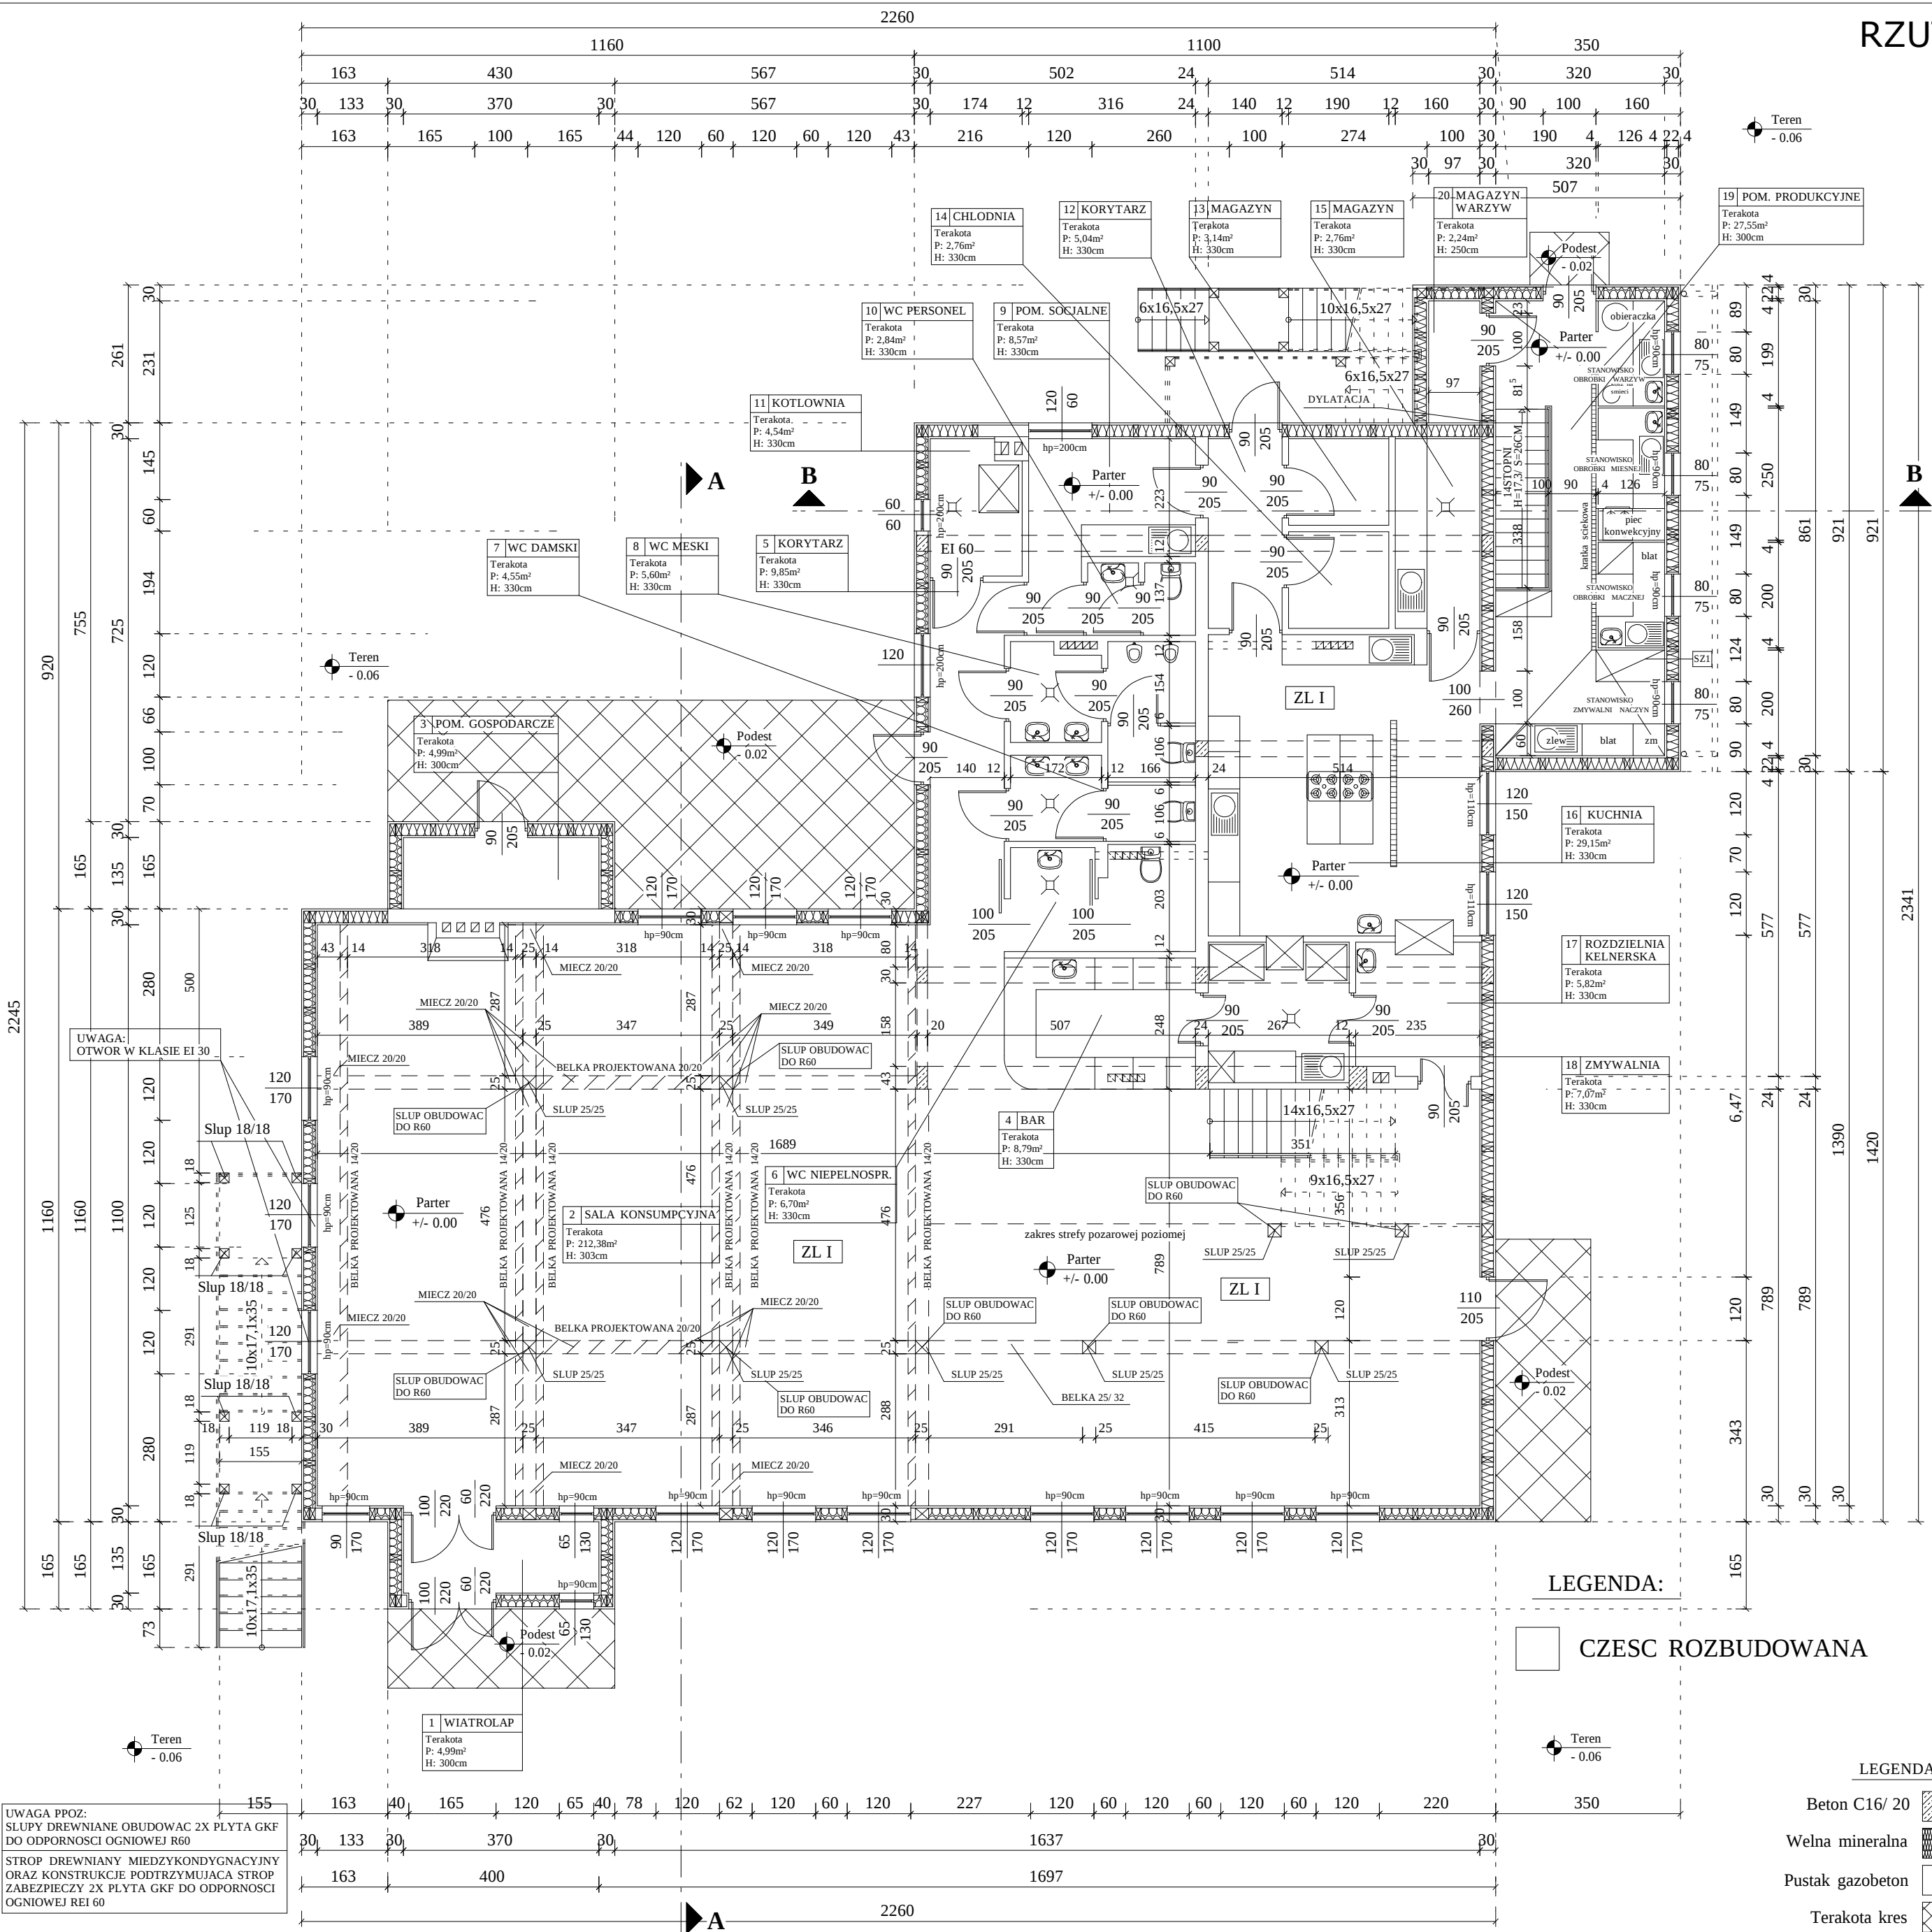

- PARTER - Wykaz powierzchni przy podłodze		
1	WIATROLAP	4,99 m ²
2	SALA KONSUMPCYJNA	212,38 m ²
3	POM. GOSPODARCZE	4,99 m ²
4	BAR	8,79 m ²
5	KORYTARZ	9,85 m ²
6	WC NIEPELNOSPRAWNY	6,70 m ²
7	WC DAMSKI	4,55 m ²
8	WC MESKI	5,60 m ²
9	POM. SOCJALNE	8,57 m ²
10	WC PERSONEL	2,84 m ²
11	KOTLOWNIA	4,54 m ²
12	KORYTARZ	5,04 m ²
13	MAGAZYN	3,14 m ²
14	CHŁODNIA	2,76 m ²
15	MAGAZYN	5,80 m ²
16	KUCHNIA	29,15 m ²
17	ROZDZIELNIA KELN.	5,82 m ²
18	ZMYWALNIA	7,07 m ²
19	POM. PRODUKCYJNE	27,55 m ²
20	MAGAZYN WARZYW	2,24 m ²
RAZEM		362,37 m ²
SCIANY		
SZ 1	DESKA ELEWACYJNA PLYTA OSB GR. 25MM FOLIA IZOLACYJNA PE GR. 0,02MM WELNA MINERALNA GR. 220MM BELKA 100/ 220MM FOLIA IZOLACYJNA PE GR. 0,02MM STELAZ ALUMINIOWY GR. 40MM PLYTA GK GR. 12,5MM	
PPP MYJNI = 119,16M N.P.M.		

UWAGA:
Wentylacje pomieszczen zapewniono poprzez wentylacje mechaniczna wedlug oddzielnego opracowania

Jednostka projektowa:

PROJEKT

BIURO PROJEKTOW BUDOWLANYCH
TLUMACZENIA POLSKO - NIEMIECKIE

83 - 110 TCZEW
UL. GDANSKA 32, Lok 1

TEL: 721 023 013
WWW: msprojekt-tczew.pl
E-MAIL: msprojekt-tczew@wp.pl

Temat:
ROZBUDOWA ISTNIEJACEGO BUDYNKU
HOTELOWEGO Z CZESCIA
GASTRONOMICZNA

Adres: OSIEDLA DEBOWE 4, 83-210 ZBLEWO DZ NR 706/ 18

Inwestor: ANDRZEJ MAJKA I WSPOLNICY SP. J. 83 - 210 ZBLEWO OSIEDLE DEBOWE 4	Branza: Architektura Nr projektu: 2016 - 210
RZUT PARTERU	
Projektował: mgr inż Henryk Baniecki upr.bud. 46/GD/75	Podpis:
Sprawdził: mgr inż Stanisław Konracki upr.bud. 1167/GD/73	Podpis:
Opracował: tech. bud. Sławomir Michna	Podpis:
Faza: Projekt budowlany	Data: PAZDZIERNIK 2016
RYS A-02	



-PODDZASZE-

	Jędrzejna Prof. dr hab. inż. PROJEKT™	
	BIURO PROJEKTÓW BUDOWLANYCH UL. DĄBRAWSKA 32, Łódź 91-401 TEL. 71 221 03 10 WWW: www.pprojekt.pl E-MAIL: m.pprojekt@wp.pl	
88 - 110 TŁCZEW UL. DĄBRAWSKA 32, Łódź 1 Temat:		
CZESCIOWA ZABUDOWA WOJNEJ PRZESTRZENI ISTNIEJACEGO BUDYNKU GASTRONOMICZNEGO Z ZAPLECZEM NOCLOWEGO WRAZ ZE ZMIANA SPOSOBU UZYTEKOWANIA W/W BUDYNKU NA BUDYNEK HOTELOWY Z CZESZCIA GASTRONOMICZNA ORAZ DOBUDOWA SPODOWO ZEWNETRZNYCH		
Adres: OSIEDLE DĄBOWE 4, 82-110 ZIELONKA Inwestor:		
OSIEDLE DĄBOWE 4 AD. 210 ZIELONKA I WSPOLNICY SP. J. OSIEDLE DĄBOWE 4		
RZUT PODDASZA		
Projektant: mgr inż. Henryk Basański upr. bud. 446/D75 Opracował: mgr inż. Stanisław Kozmański upr. bud. 1167/GD73 Tech. bud. Stanisław Miksa Projekt wykonany: WRZESIEŃ 2015		
DZ. NR 706/18 Branża:		
Architektura Nr projektu: 2015 - 121 Skala:		
1: 100-100 Poziomi:		
RYS. 2		