



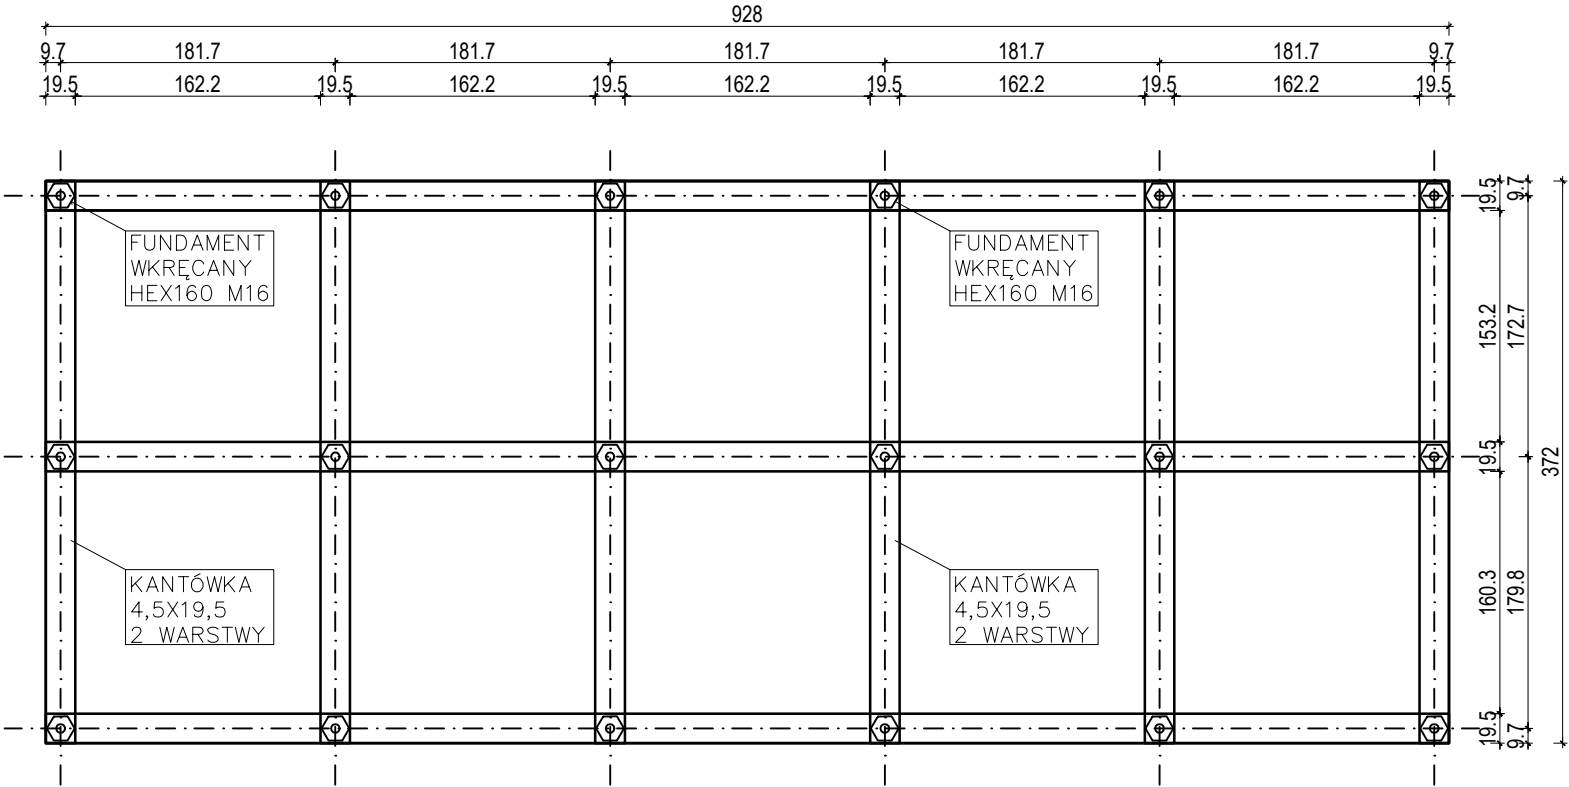


DETAL SKALA 1:25

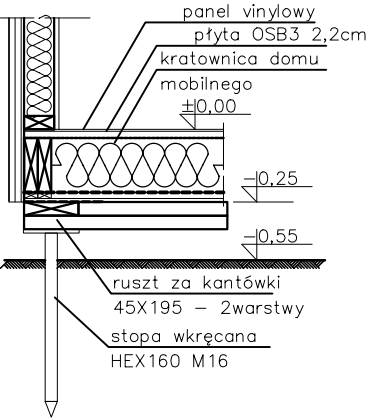

BETON C16/20

Zadanie	Budynek obsługi ruchu turystycznego		
Inwestor	Space Mariola Rozmus		
Adres	ul. Tenisowa 23/2, 53-013 Wrocław		
Adres inwestycji	Działka 181/3 obręb Łężyce gmina Szczytna		
Branża	Konstrukcja	Skala	Data
Rysunek	Rzut fundamentu	1:50	02/2025
	Imię i nazwisko	Podpis	Nr rys.
Opracował:	mgr inż. Maciej Kamiński		1

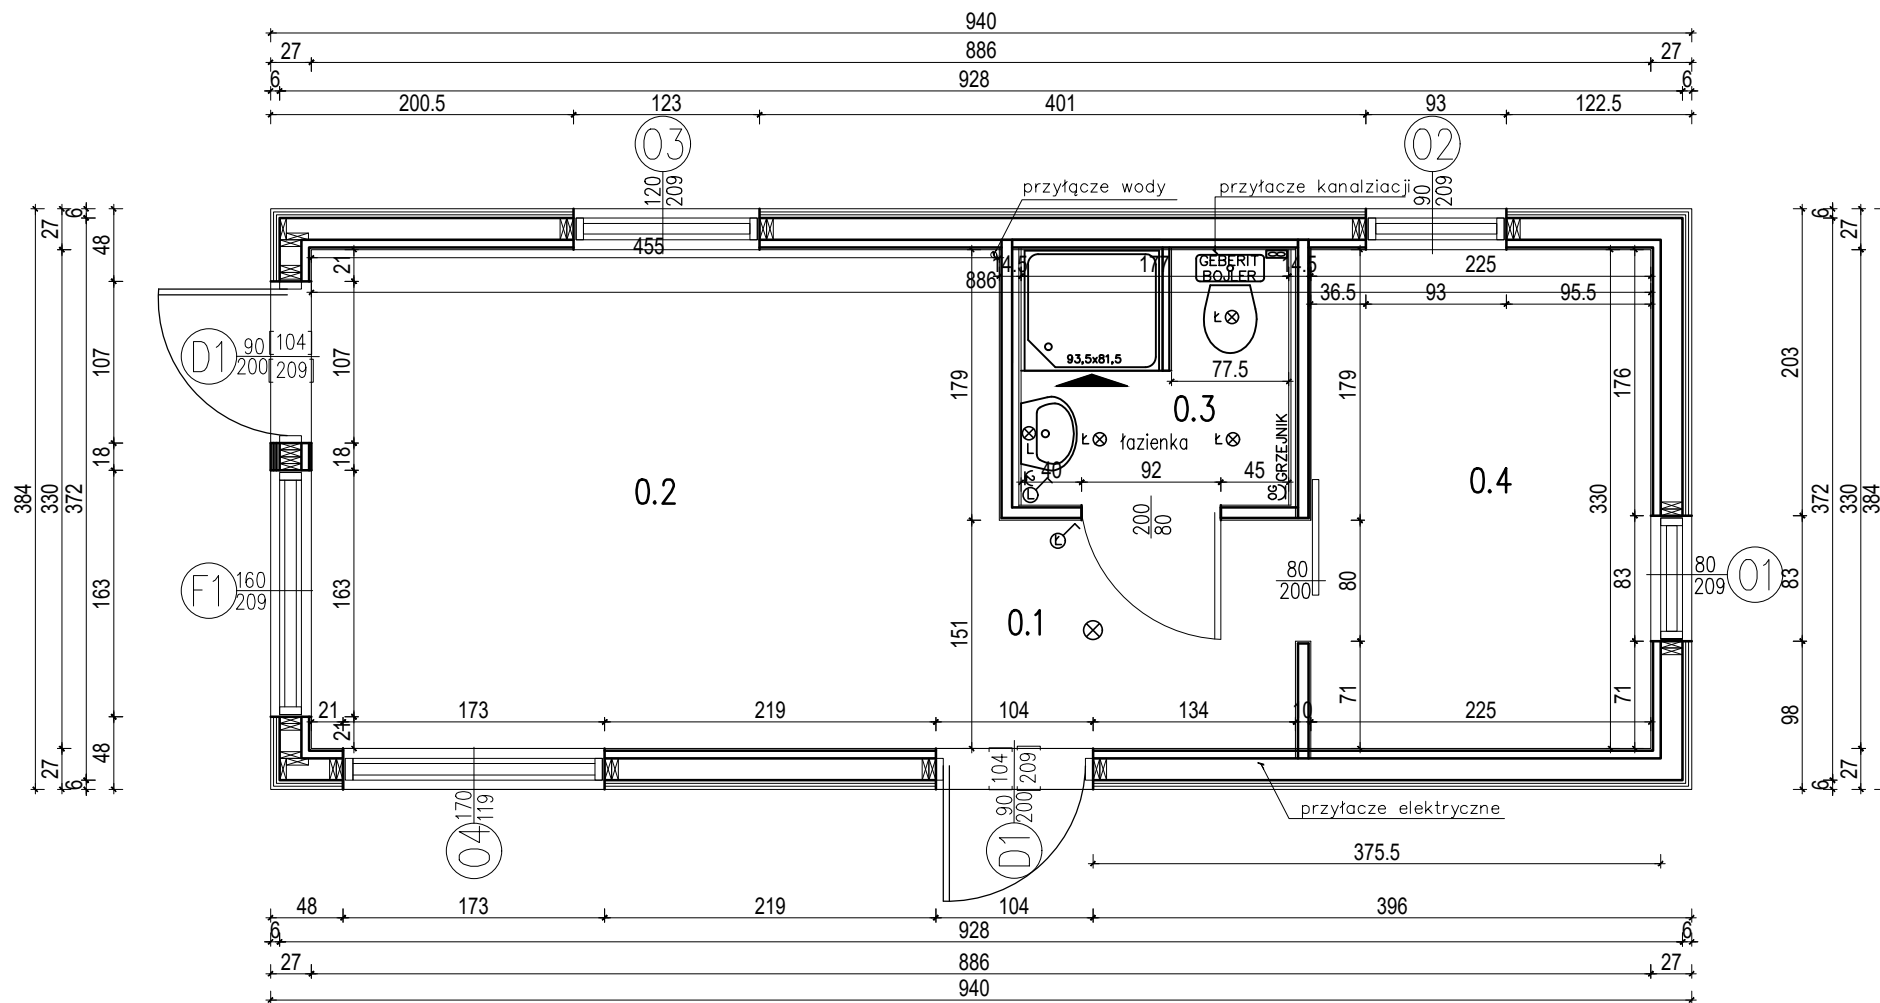


DREWNO C24

NR	NAZWA	POW. UŻYT.
0.1	HOL	2,96 m ²
0.2	SALON Z ANKSEM KUCH.	15,02 m ²
0.3	ŁAZIENKA	2,99 m ²
0.4	SYPIALNIA	7,43 m ²
RAZEM		28,40 m ²


POWIERZCHNIA ZABUDOWY 36,10m²
POWIERZCHNIA UŻYTKOWA 28,40m²
KUBATURA 119m³

Zadanie	Budynek obsługi ruchu turystycznego		
Inwestor	Space Mariola Rozmus		
Adres	ul. Tenisowa 23/2, 53-013 Wrocław		
Adres inwestycji	Działka 181/3 obręb Łężyce gmina Szczytna		
Branża	Konstrukcja	Skala	Data
Rysunek	Rzut parteru	1:50	02/2025
	Imię i nazwisko	Podpis	Nr rys.
Opracował:	mgr inż. Maciej Kamiński		2

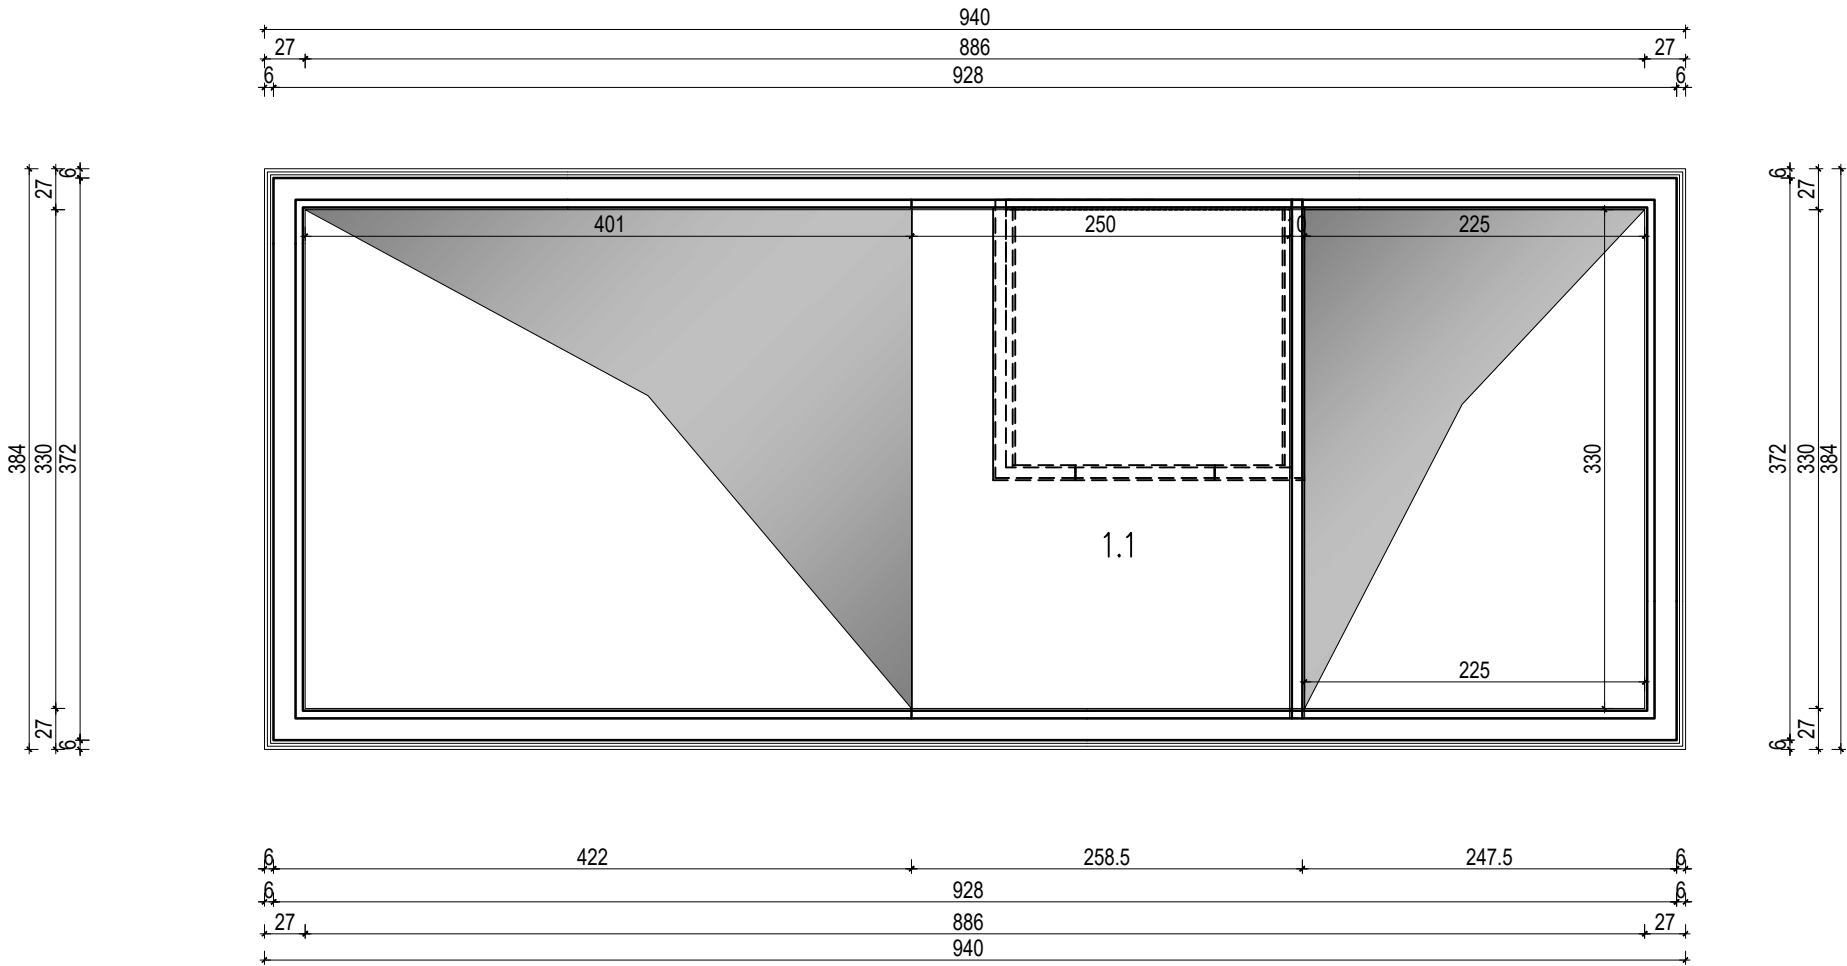

ELEWACJA DREWANIANA, OKNA PVC


Zadanie	Budynek obsługi ruchu turystycznego		
Inwestor	Space Mariola Rozmus ul. Tenisowa 23/2, 53-013 Wrocław		
Adres	Działka 181/3 obręb Łężyce gmina Szczytna		
Branża	Konstrukcja	Skala	Data
Rysunek	Rzut antresoli	1:50	02/2025
	Imię i nazwisko	Podpis	Nr rys.
Opracował:	mgr inż. Maciej Kamiński		3

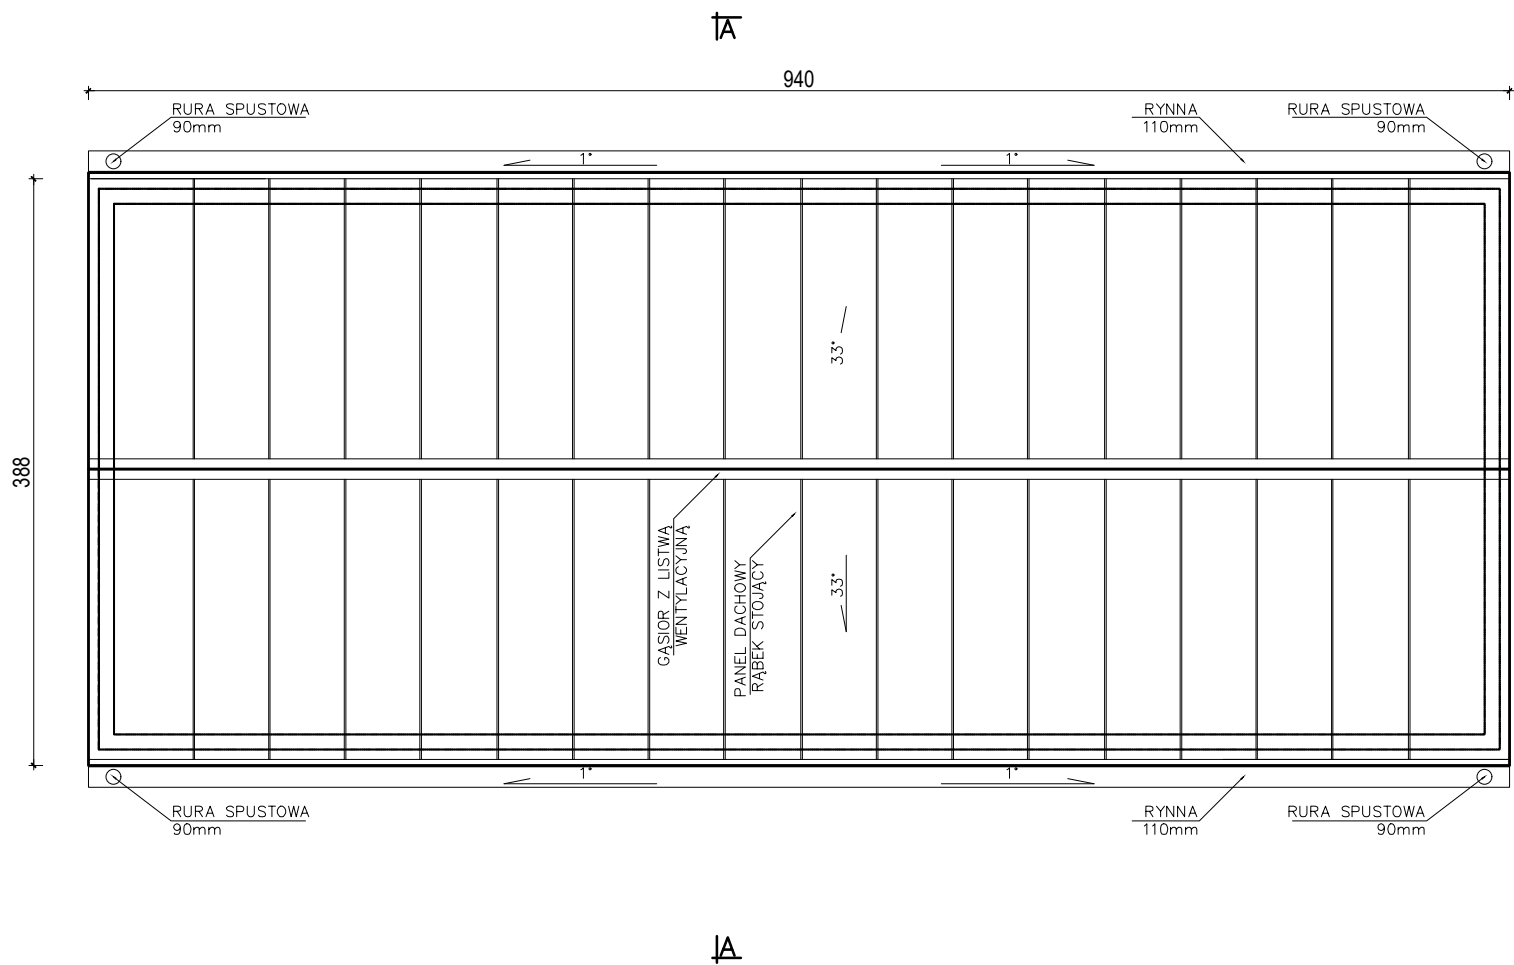


PANEL NA RĄBEK STOJACY, RAL 7016
RYNNY STALOWE, RAL 7016

Zadanie	Budynek obsługi ruchu turystycznego		
Inwestor	Space Mariola Rozmus ul. Tenisowa 23/2, 53-013 Wrocław		
Adres	Działka 181/3 obręb Łężyce gmina Szczytna		
Branża	Konstrukcja	Skala	Data
Rysunek	Rzut dachu	1:50	02/2025
	Imię i nazwisko	Podpis	Nr rys.
Opracował:	mgr inż. Maciej Kamiński		4

ELEWACJA FRONTOWA

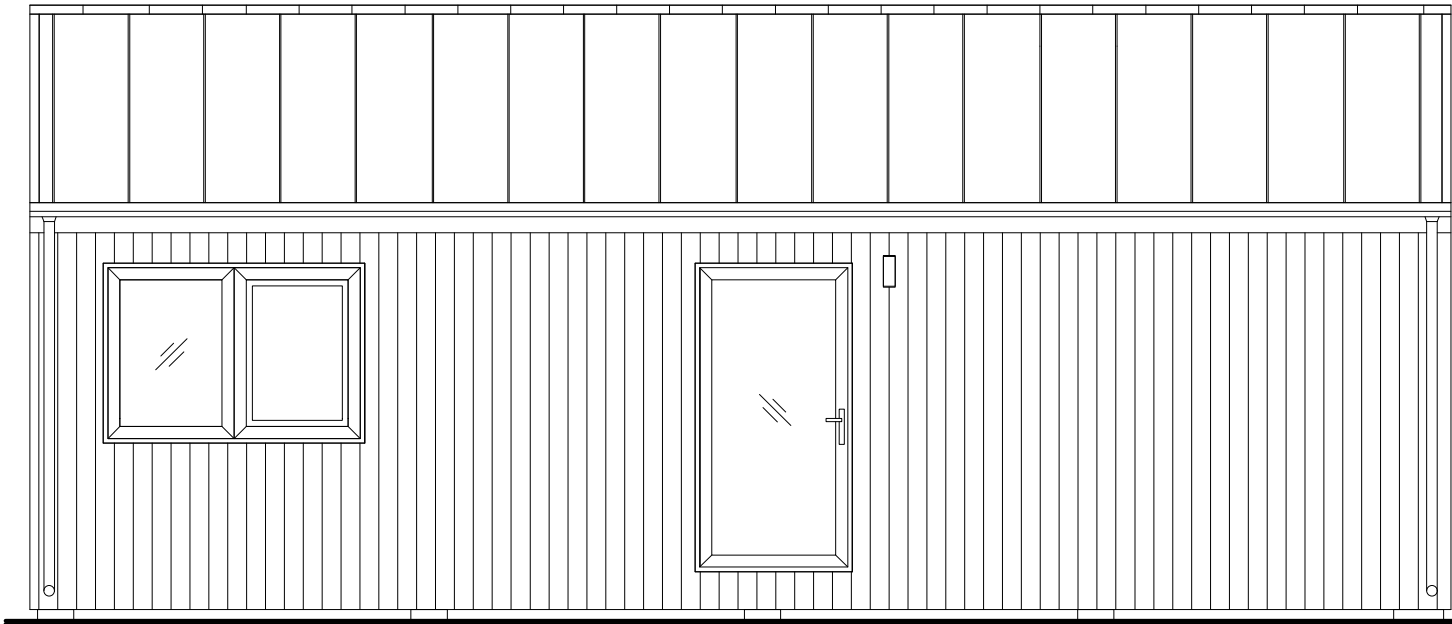


ELEWACJA SZCZYTOWA LEWA

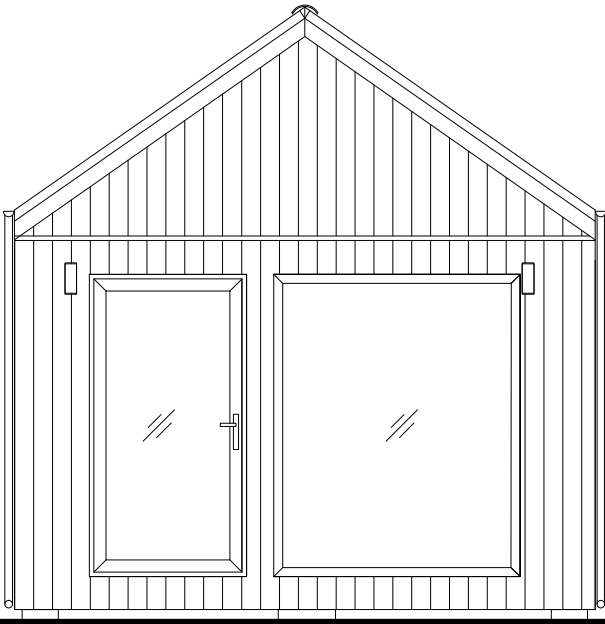


ELEWACJA DREWANIANA, OKNA PVC

Zadanie	Budynek obsługi ruchu turystycznego		
Inwestor	Space Mariola Rozmus ul. Tenisowa 23/2, 53-013 Wrocław		
Adres	Działka 181/3 obręb Łężyce gmina Szczytna		
Branża	Konstrukcja	Skala	Data
Rysunek	Elewacje frontowa i szczytowa lewa	1:50	02/2025
	Imię i nazwisko	Podpis	Nr rys.
Opracował:	mgr inż. Maciej Kamiński		5

ELEWACJA TYLNA

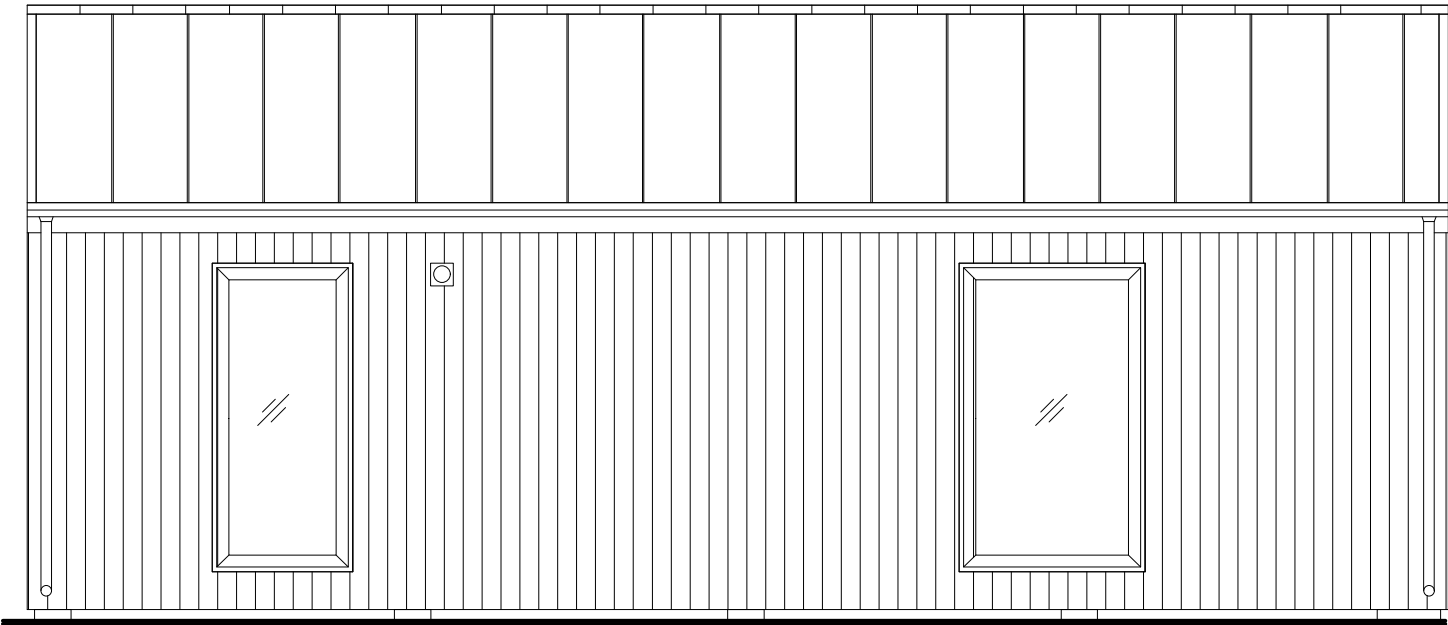

ELEWACJA SZCZYTOWA LEWA

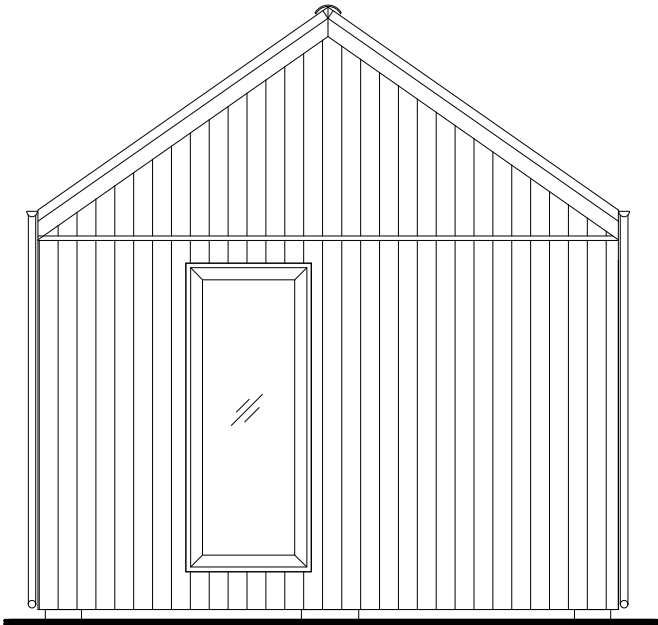

ELEWACJA DREWANIANA, OKNA PVC

Zadanie	Budynek obsługi ruchu turystycznego		
Inwestor	Space Mariola Rozmus ul. Tenisowa 23/2, 53-013 Wrocław		
Adres	Działka 181/3 obręb Łężyce gmina Szczytna		
Branża	Konstrukcja	Skala	Data
Rysunek	Elewacja tylna i szczytowa prawa	1:50	02/2025
	Imię i nazwisko	Podpis	Nr rys.
Opracował:	mgr inż. Maciej Kamiński		6


- A**
- panel blaszany na rąbek stoj.
 - deskowanie ażurowe 2cm
 - kontrłata 2cm
 - wiatroizolacja
 - krokiew 19,5 / wełna 20cm
 - paroizolacja
 - ruszt instalacyjny 5cm / wełna 5cm
 - deska boazeryjna 1,5cm

- B**
- deska podłogowa 2,8cm
 - belka 4,5x9,5 / wełna 10cm
 - folia szczelna
 - deska boazeryjna 1,5cm


- C**
- panel winylowy 4mm
 - OSB 3 2,2cm
 - paroizolacja
 - belka 4,5x19,5 / wełna 20cm
 - folia paroprzepuszczalna
 - kontrłata 2cm
 - OSB 3 1,2cm
 - hydroizolacja
 - słup z bloczków betonowych

- D**
- deska elewacyjna 1,9cm
 - łata pozioma 2cm
 - łata pionowa 2cm
 - wiatroizolacja
 - płyta defendex 1,2cm
 - konstrukcja 4,5x14,5cm / wełna 15cm
 - paroizolacja
 - ruszt instalacyjny 5cm / wełna 5cm
 - deska boazeryjna 1,5cm

DETAL SKALA 1:25







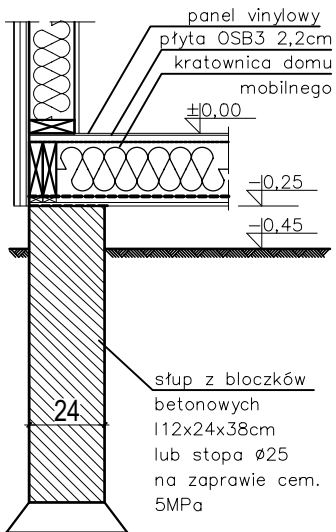


UWAGI:
1. Fundament w postaci słupów z bloczków betonowych murować poniżej granicy przemarzania na podkładzie z chudego betonu

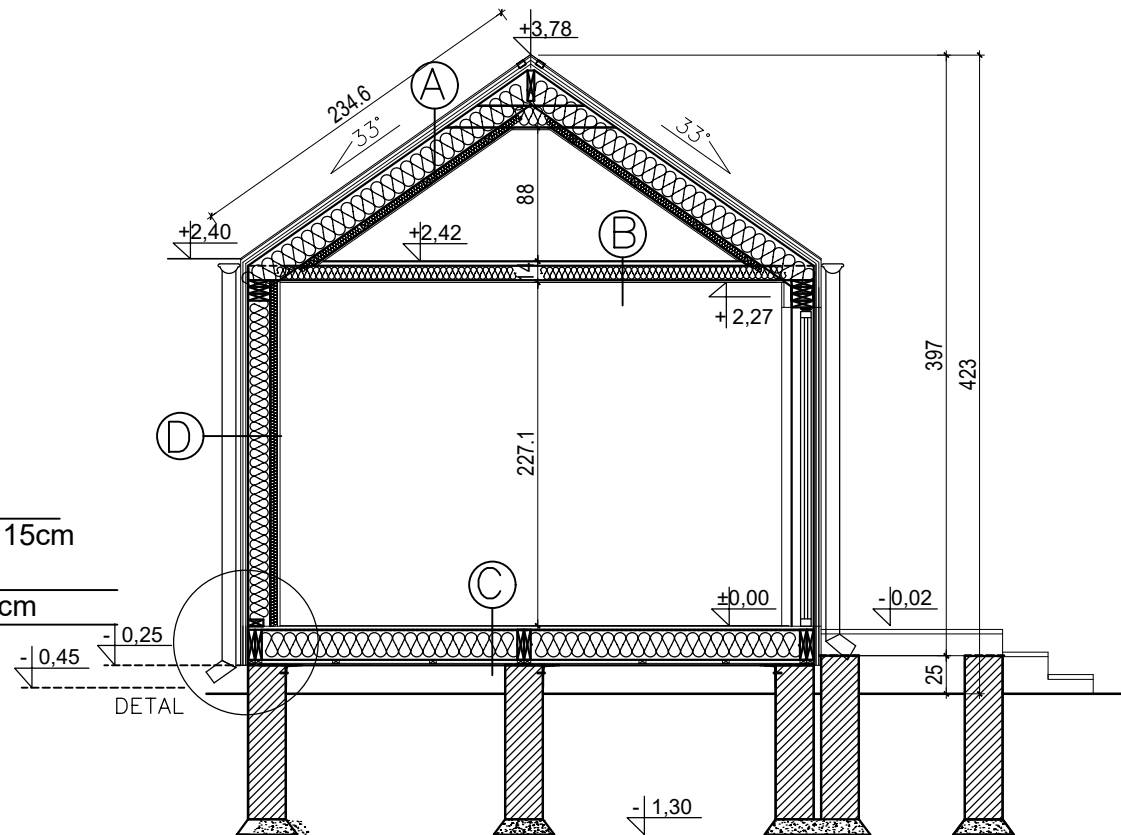


BETON C16/20, DREWNO C24




Zadanie	Budynek obsługi ruchu turystycznego		
Inwestor	Space Mariola Rozmus ul. Tenisowa 23/2, 53-013 Wrocław		
Adres	Działka 181/3 obręb Łężyce gmina Szczytna		
Branża	Konstrukcja	Skala	Data
Rysunek	Przekrój A-A	1:50	02/2025
	Imię i nazwisko	Podpis	Nr rys.
Opracował:	mgr inż. Maciej Kamiński		7

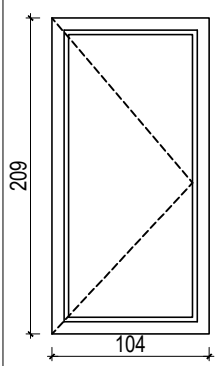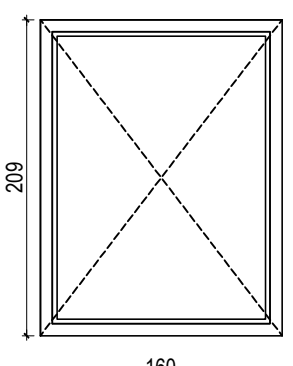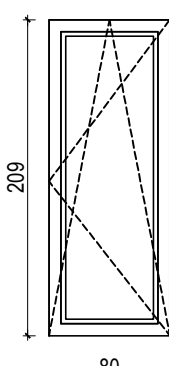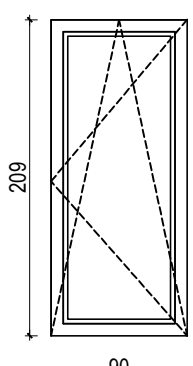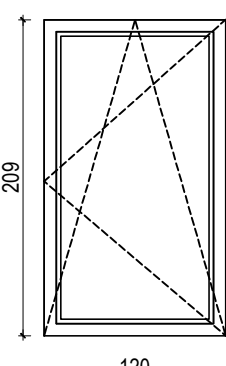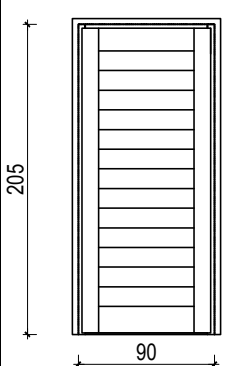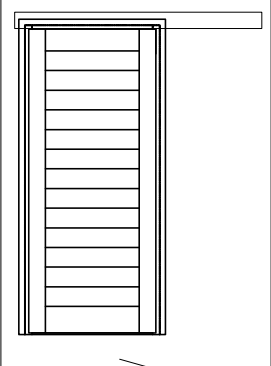D1	F1	O1	O2	O3	DW1	DS1
						
WIDOK OD ZEW.	WIDOK OD WEWNĄTRZ	WIDOK OD WEWNĄTRZ	WIDOK OD WEWNĄTRZ	WIDOK OD WEWNĄTRZ	WIDOK OD WEWNĄTRZ	WIDOK OD WEWNĄTRZ

WYMIAR OTWORU	H	211	211	211	211	211	206	206
	S	107	163	83	83	83	92	92
WYMIAR STOLARKI	H	209	209	209	209	209	205	205
	S	104	160	80	80	80	90	90
KIERUNEK	LEWE		FIX	PRAWE-RU	PRAWE-RU	PRAWE-RU	PRAWE	SUWANE
KOLOR	ZEWNĘTRZNY GRAFIT / WEWNĘTRZNY GRAFIT							
ILOŚĆ	2		1	1	1	1	1	1

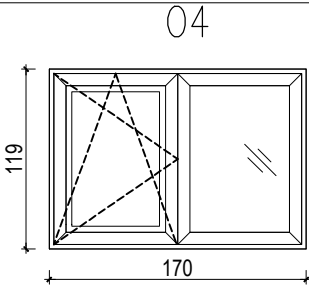WYMIAR OTWORU	H	122	
	S	173	
WYMIAR STOLARKI	H	119	
	S	170	
KIERUNEK	LEWE-RU		
KOLOR			
ILOŚĆ	1		

STOLARKA 3-szybowa, RAL 7016			
Zadanie	Budynek obsługi ruchu turystycznego		
Inwestor	Space Mariola Rozmus ul. Tenisowa 23/2, 53-013 Wrocław		
Adres	Działka 181/3 obręb Łężyce gmina Szczytna		
Branża	Konstrukcja	Skala	Data
Rysunek	Zestawienie stolarki	1:50	02/2025
	Imię i nazwisko	Podpis	Nr rys.
Opracował:	mgr inż. Maciej Kamiński		8

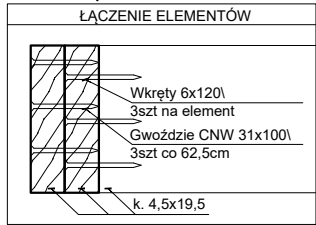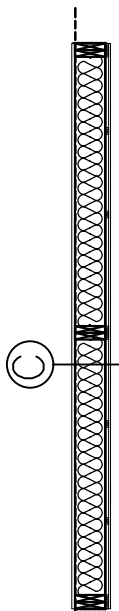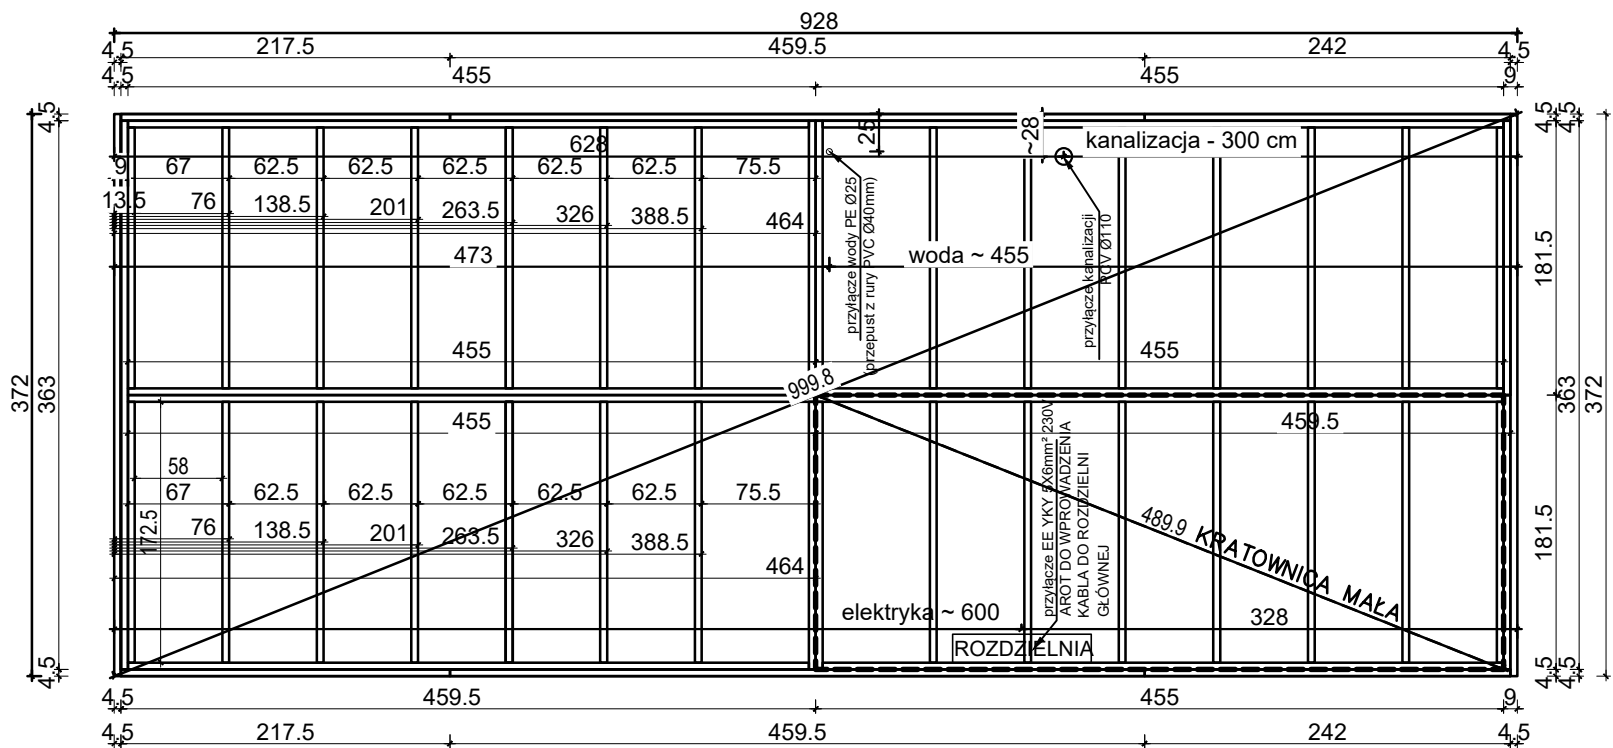

KRATOWNICA MAŁA				
PODŁUŻNICA	4,5x19,5	455cm	4szt x 4	16szt
POPRZECZKA	4,5x19,5	172,5cm	8szt x 4	32szt
BELKI OBWODOWE				
PODŁUŻNICA	4,5x19,5	459,5cm	2szt	
PODŁUŻNICA	4,5x19,5	217,5cm	2szt	
PODŁUŻNICA	4,5x19,5	242cm	2szt	
CZOŁOWA	4,5x19,5	363cm	2szt	
CZOŁOWA	4,5x19,5	372cm	2szt	


GRZANIE RUR WODY

PLYTA OSB #12mm
CAŁA 250x125cm - 12SZT
PLYTA MFP #22mm
CAŁA 248,5x60,5cm - 26SZT
KONTRALATA 22x45 - 120mb
WEŁNA 033 20cm - 35m2

- panel winylowy 4mm
OSB 3 2,2cm
paroizolacja
belka 4,5x19,5 / wełna 20cm
folia paroprzepuszczalna
kontrłata 2cm
OSB 3 1,2cm
hydroizolacja
słup z bloczków betonowych


DREWNO C24 max 22% wilgotności

Zadanie	Budynek obsługi ruchu turystycznego		
Investor	Space Mariola Rozmus ul. Tenisowa 23/2, 53-013 Wrocław		
Adres	Działka 181/3 obręb Łężyce gmina Szczytna		
Branża	Konstrukcja	Skala	Data
Rysunek	Kratownica - strop parteru	1:50	02/2025
	Imię i nazwisko	Podpis	Nr rys.
Opracował:	mgr inż. Maciej Kamiński		9

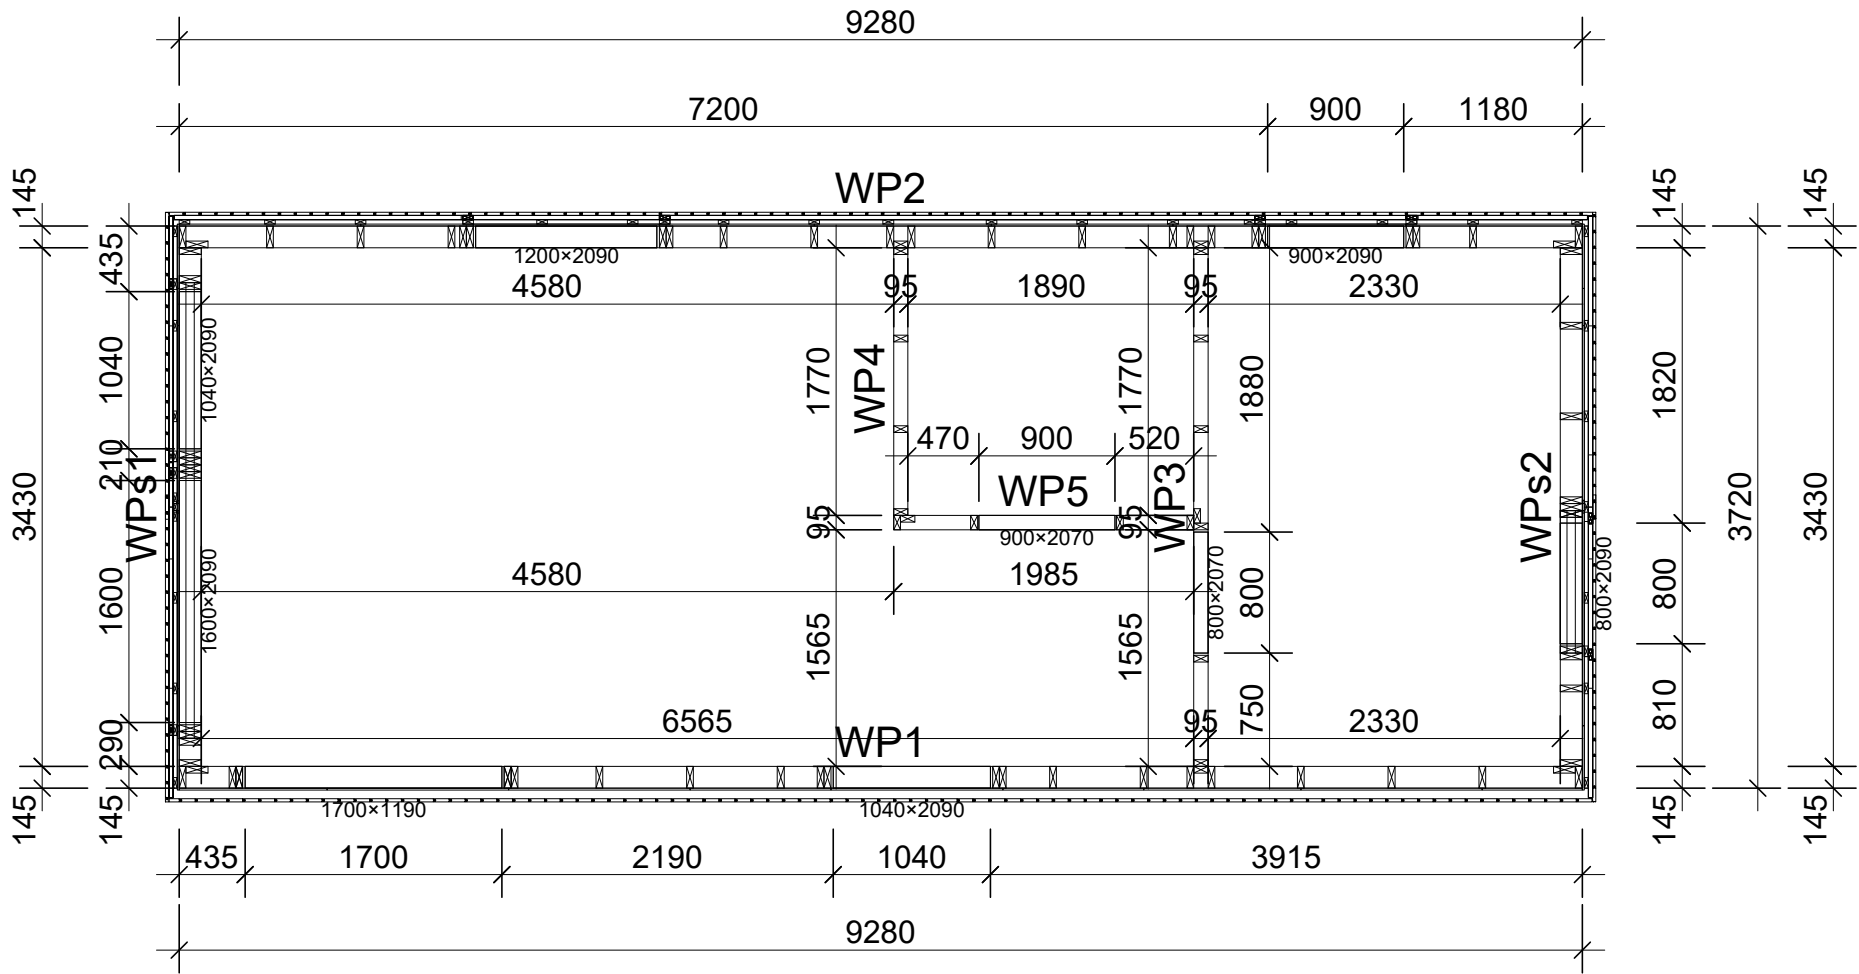


wymiary w [mm]

Zadanie	Budynek obsługi ruchu turystycznego		
Inwestor	Space Mariola Rozmus ul. Tenisowa 23/2, 53-013 Wrocław		
Adres	Działka 181/3 obręb Łężyce gmina Szczytna		
Branża	Konstrukcja	Skala	Data
Rysunek	Rzut paneli ściennych parteru	1:50	02/2025
	Imię i nazwisko	Podpis	Nr rys.
Opracował:	mgr inż. Maciej Kamiński		10

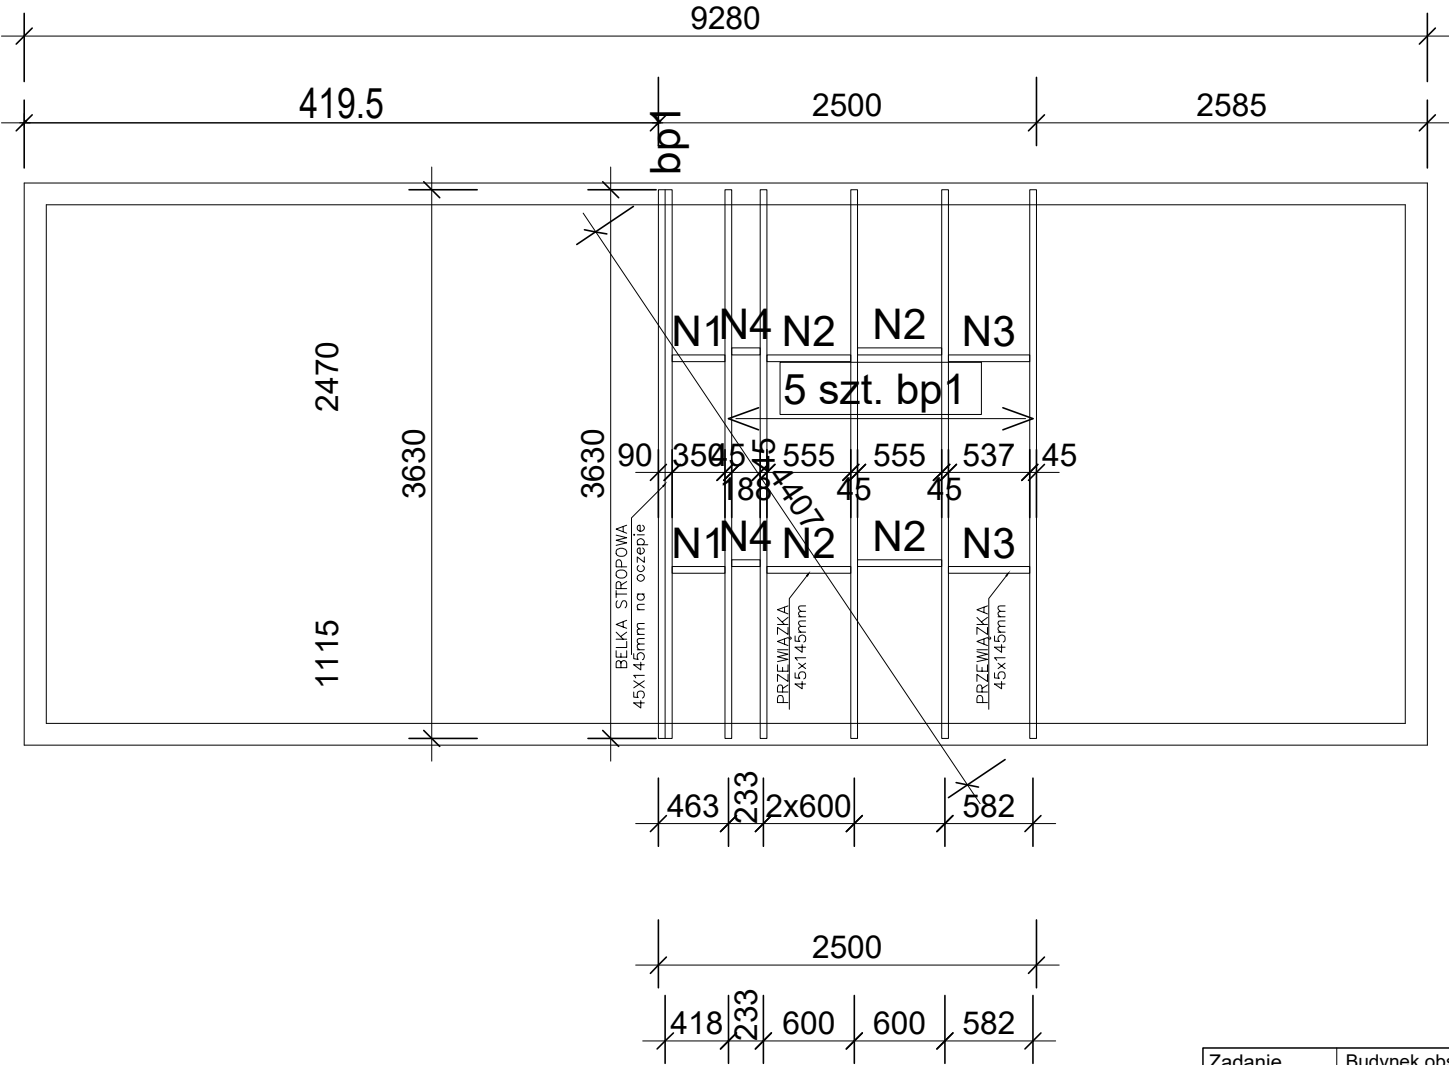

wymiary w [mm]

Zadanie	Budynek obsługi ruchu turystycznego		
Inwestor	Space Mariola Rozmus ul. Tenisowa 23/2, 53-013 Wrocław		
Adres	Działka 181/3 obręb Łężyce gmina Szczytna		
Branża	Konstrukcja	Skala	Data
Rysunek	Rzut stropu antresoli	1:50	02/2025
	Imię i nazwisko	Podpis	Nr rys.
Opracował:	mgr inż. Maciej Kamiński		11

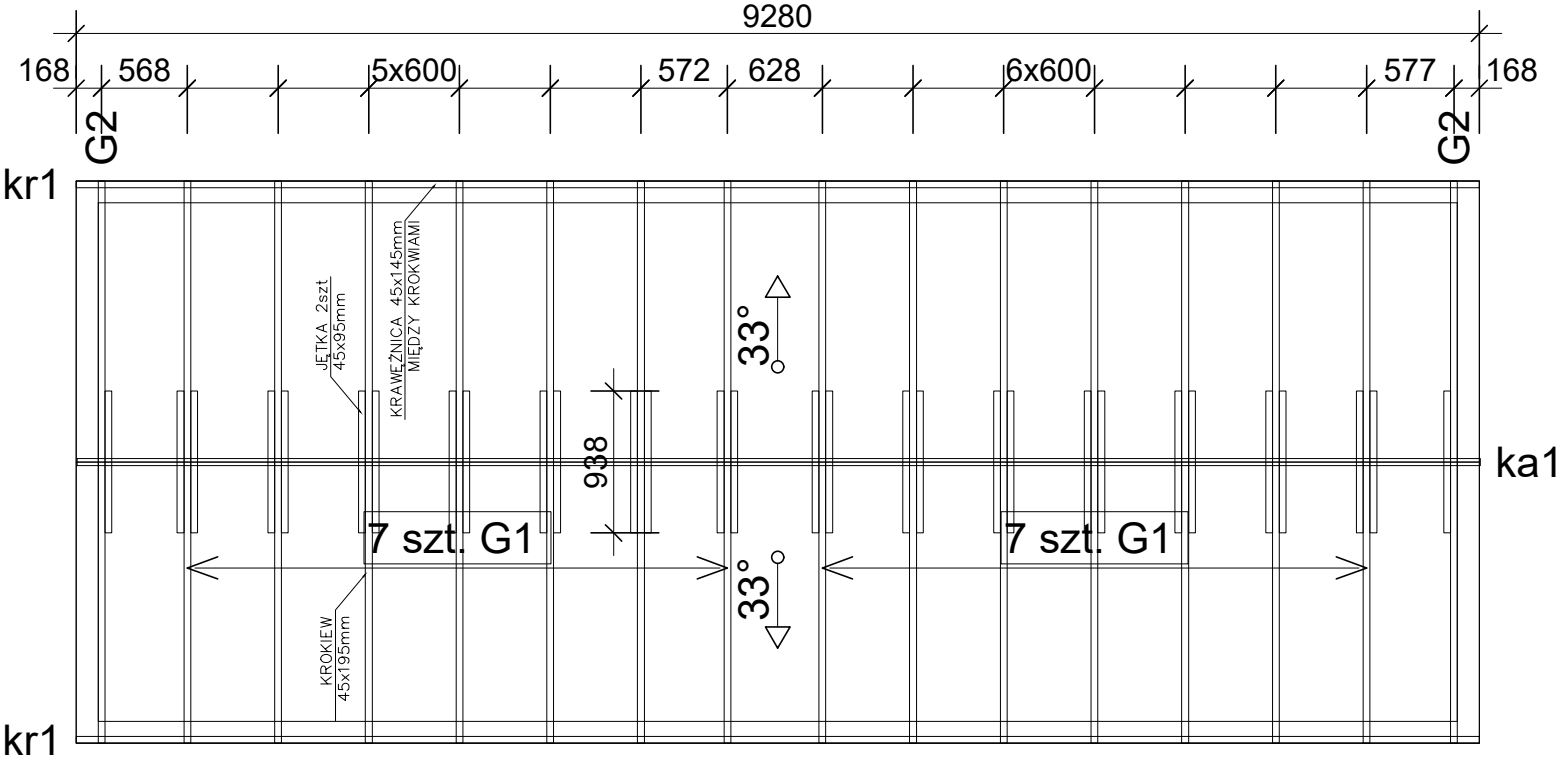

wymiary w [mm]

Zadanie	Budynek obsługi ruchu turystycznego		
Inwestor	Space Mariola Rozmus ul. Tenisowa 23/2, 53-013 Wrocław		
Adres	Działka 181/3 obręb Łężyce gmina Szczytna		
Branża	Konstrukcja	Skala	Data
Rysunek	Rzut stropu antresoli	1:50	02/2025
	Imię i nazwisko	Podpis	Nr rys.
Opracował:	mgr inż. Maciej Kamiński		12