



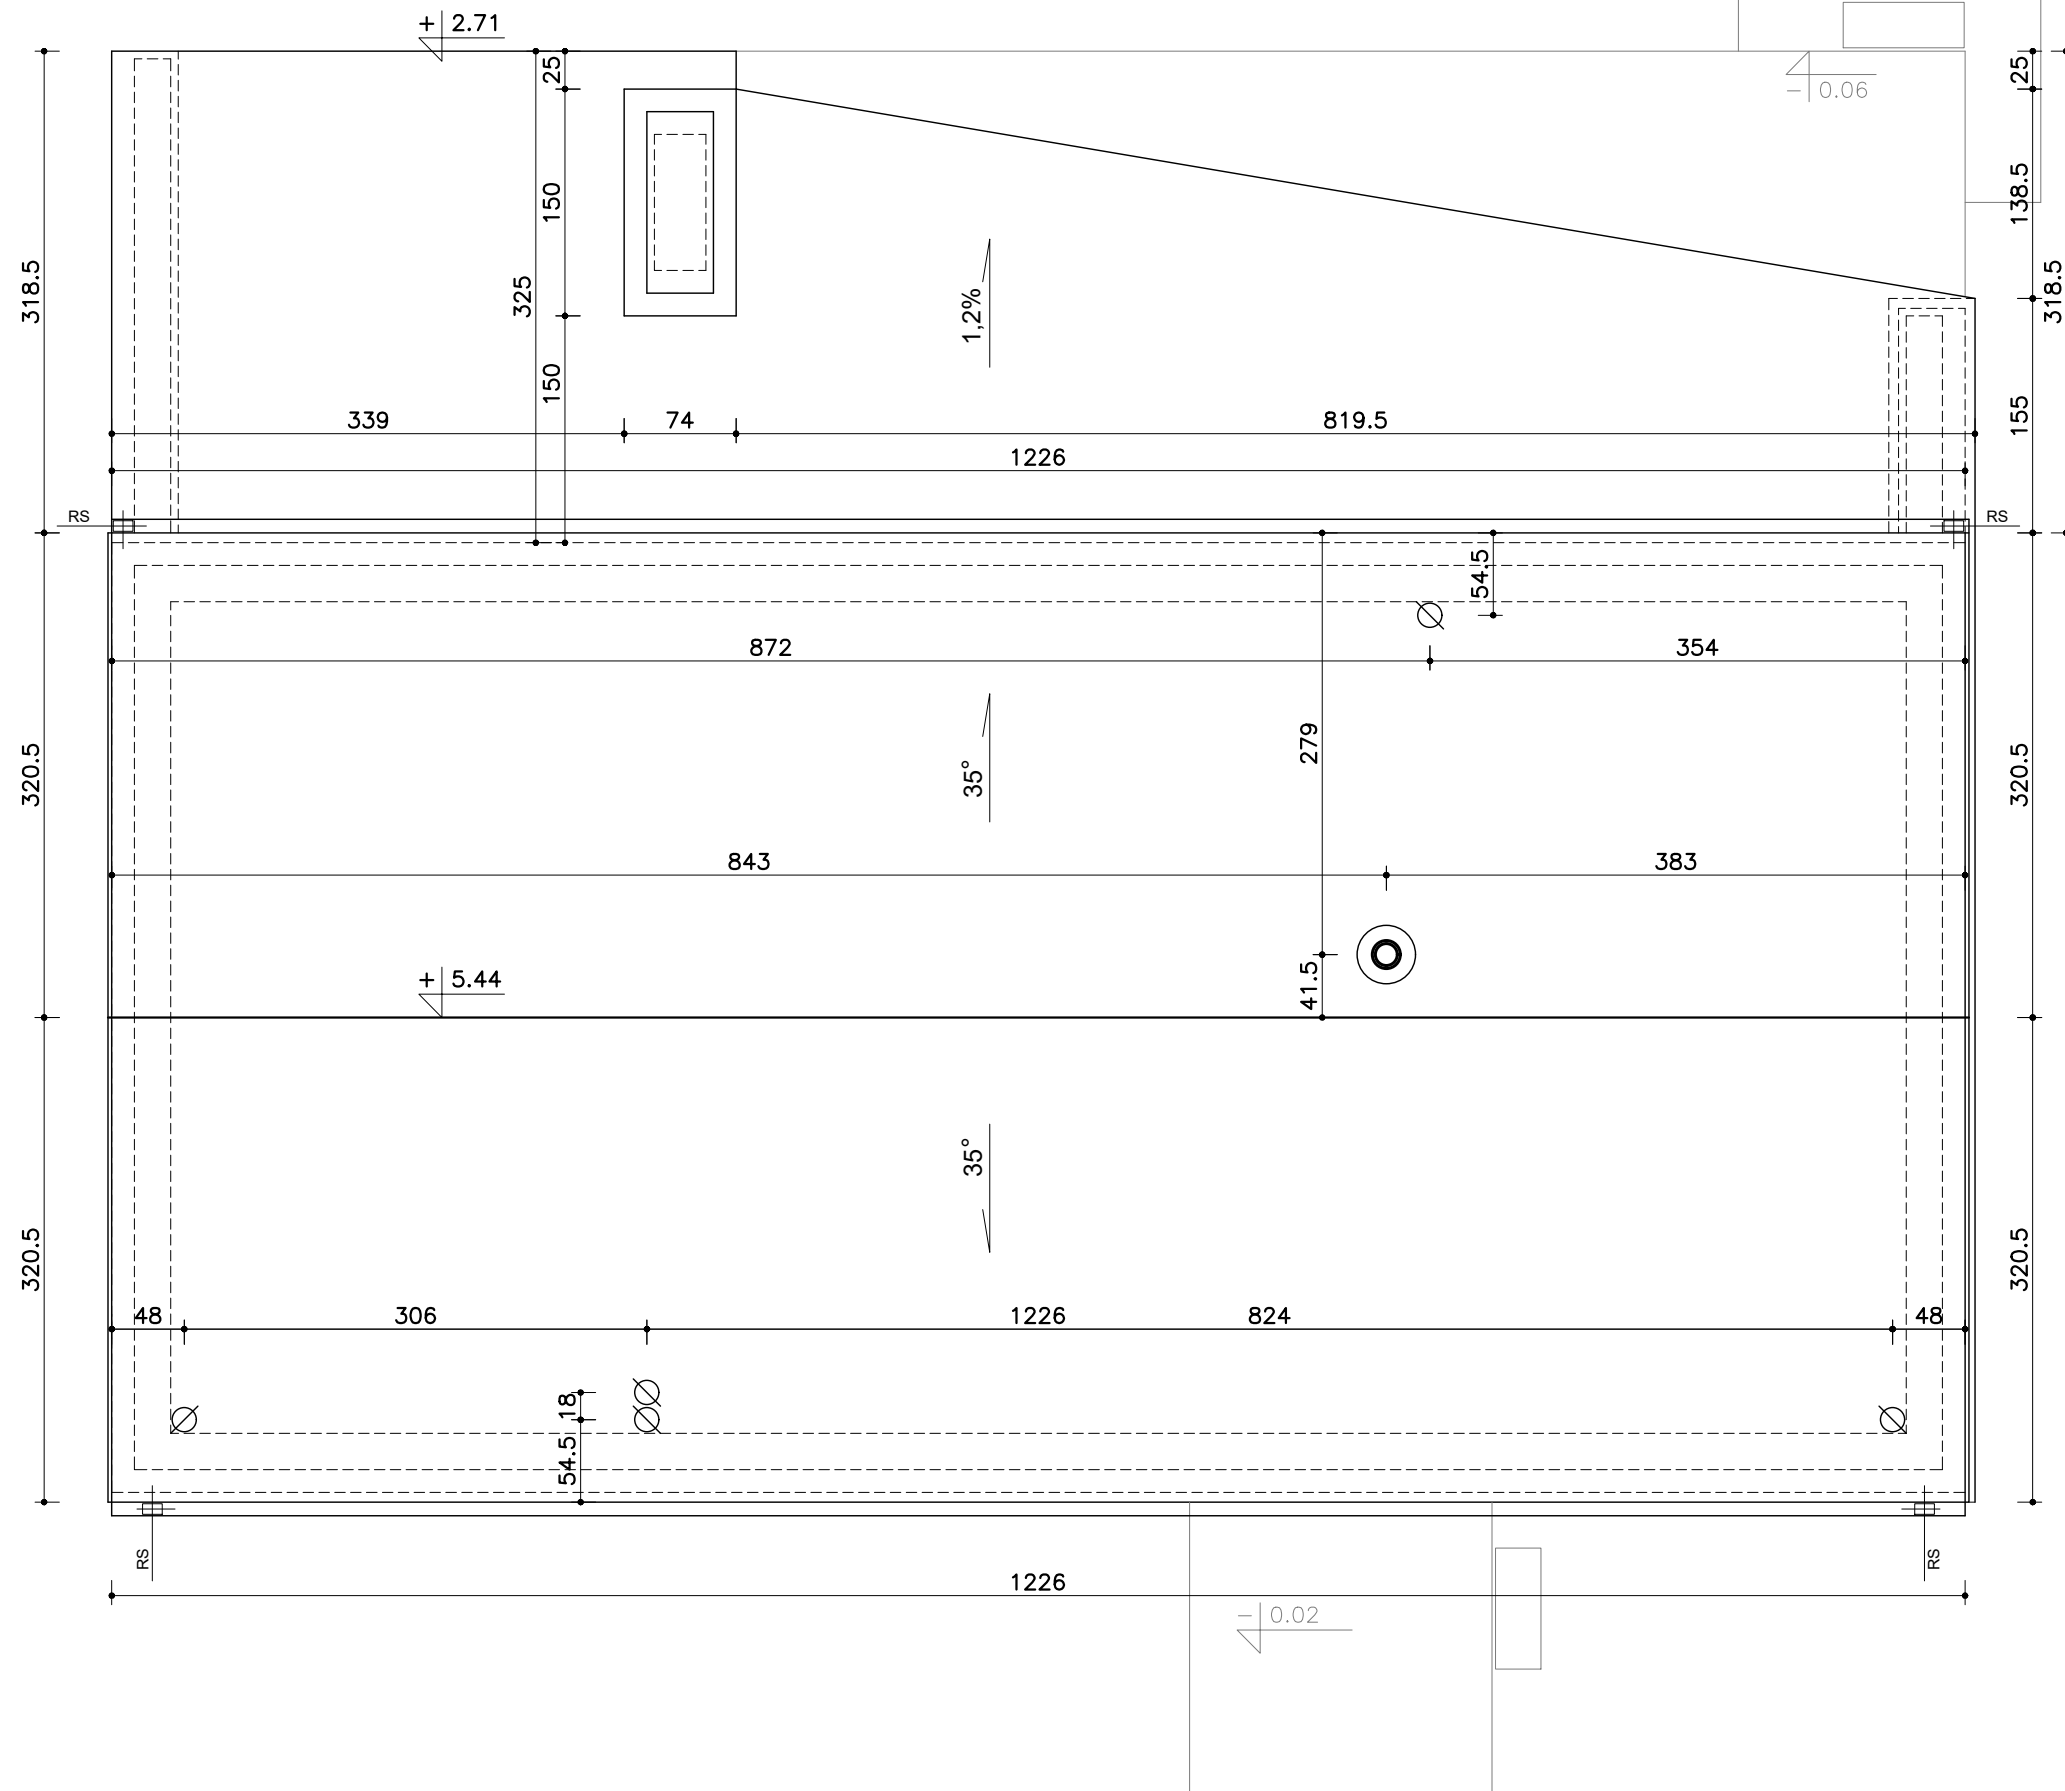

RZUT DACHU
SKALA 1:50

PRACOWNIA ARCHITEKTURY "BigArch"			
KAMIL BIRGIEL			
OBIEKT : BUDYNEK REKREACJI INDYWIDUALNEJ NR 1		ADRES : GM. STARE JUCHY OBREB LISKI DZ. NR 59/42	
DATA : LUTY, 2023 R.		NR. RYSUNKU : A/___	
AUTOR:	IMIE I NAZWISKO :	NR. UPR. :	PODPIS
	MGR INŻ. ARCH. KAMIL BIRGIEL	6/WMOKK/2012	

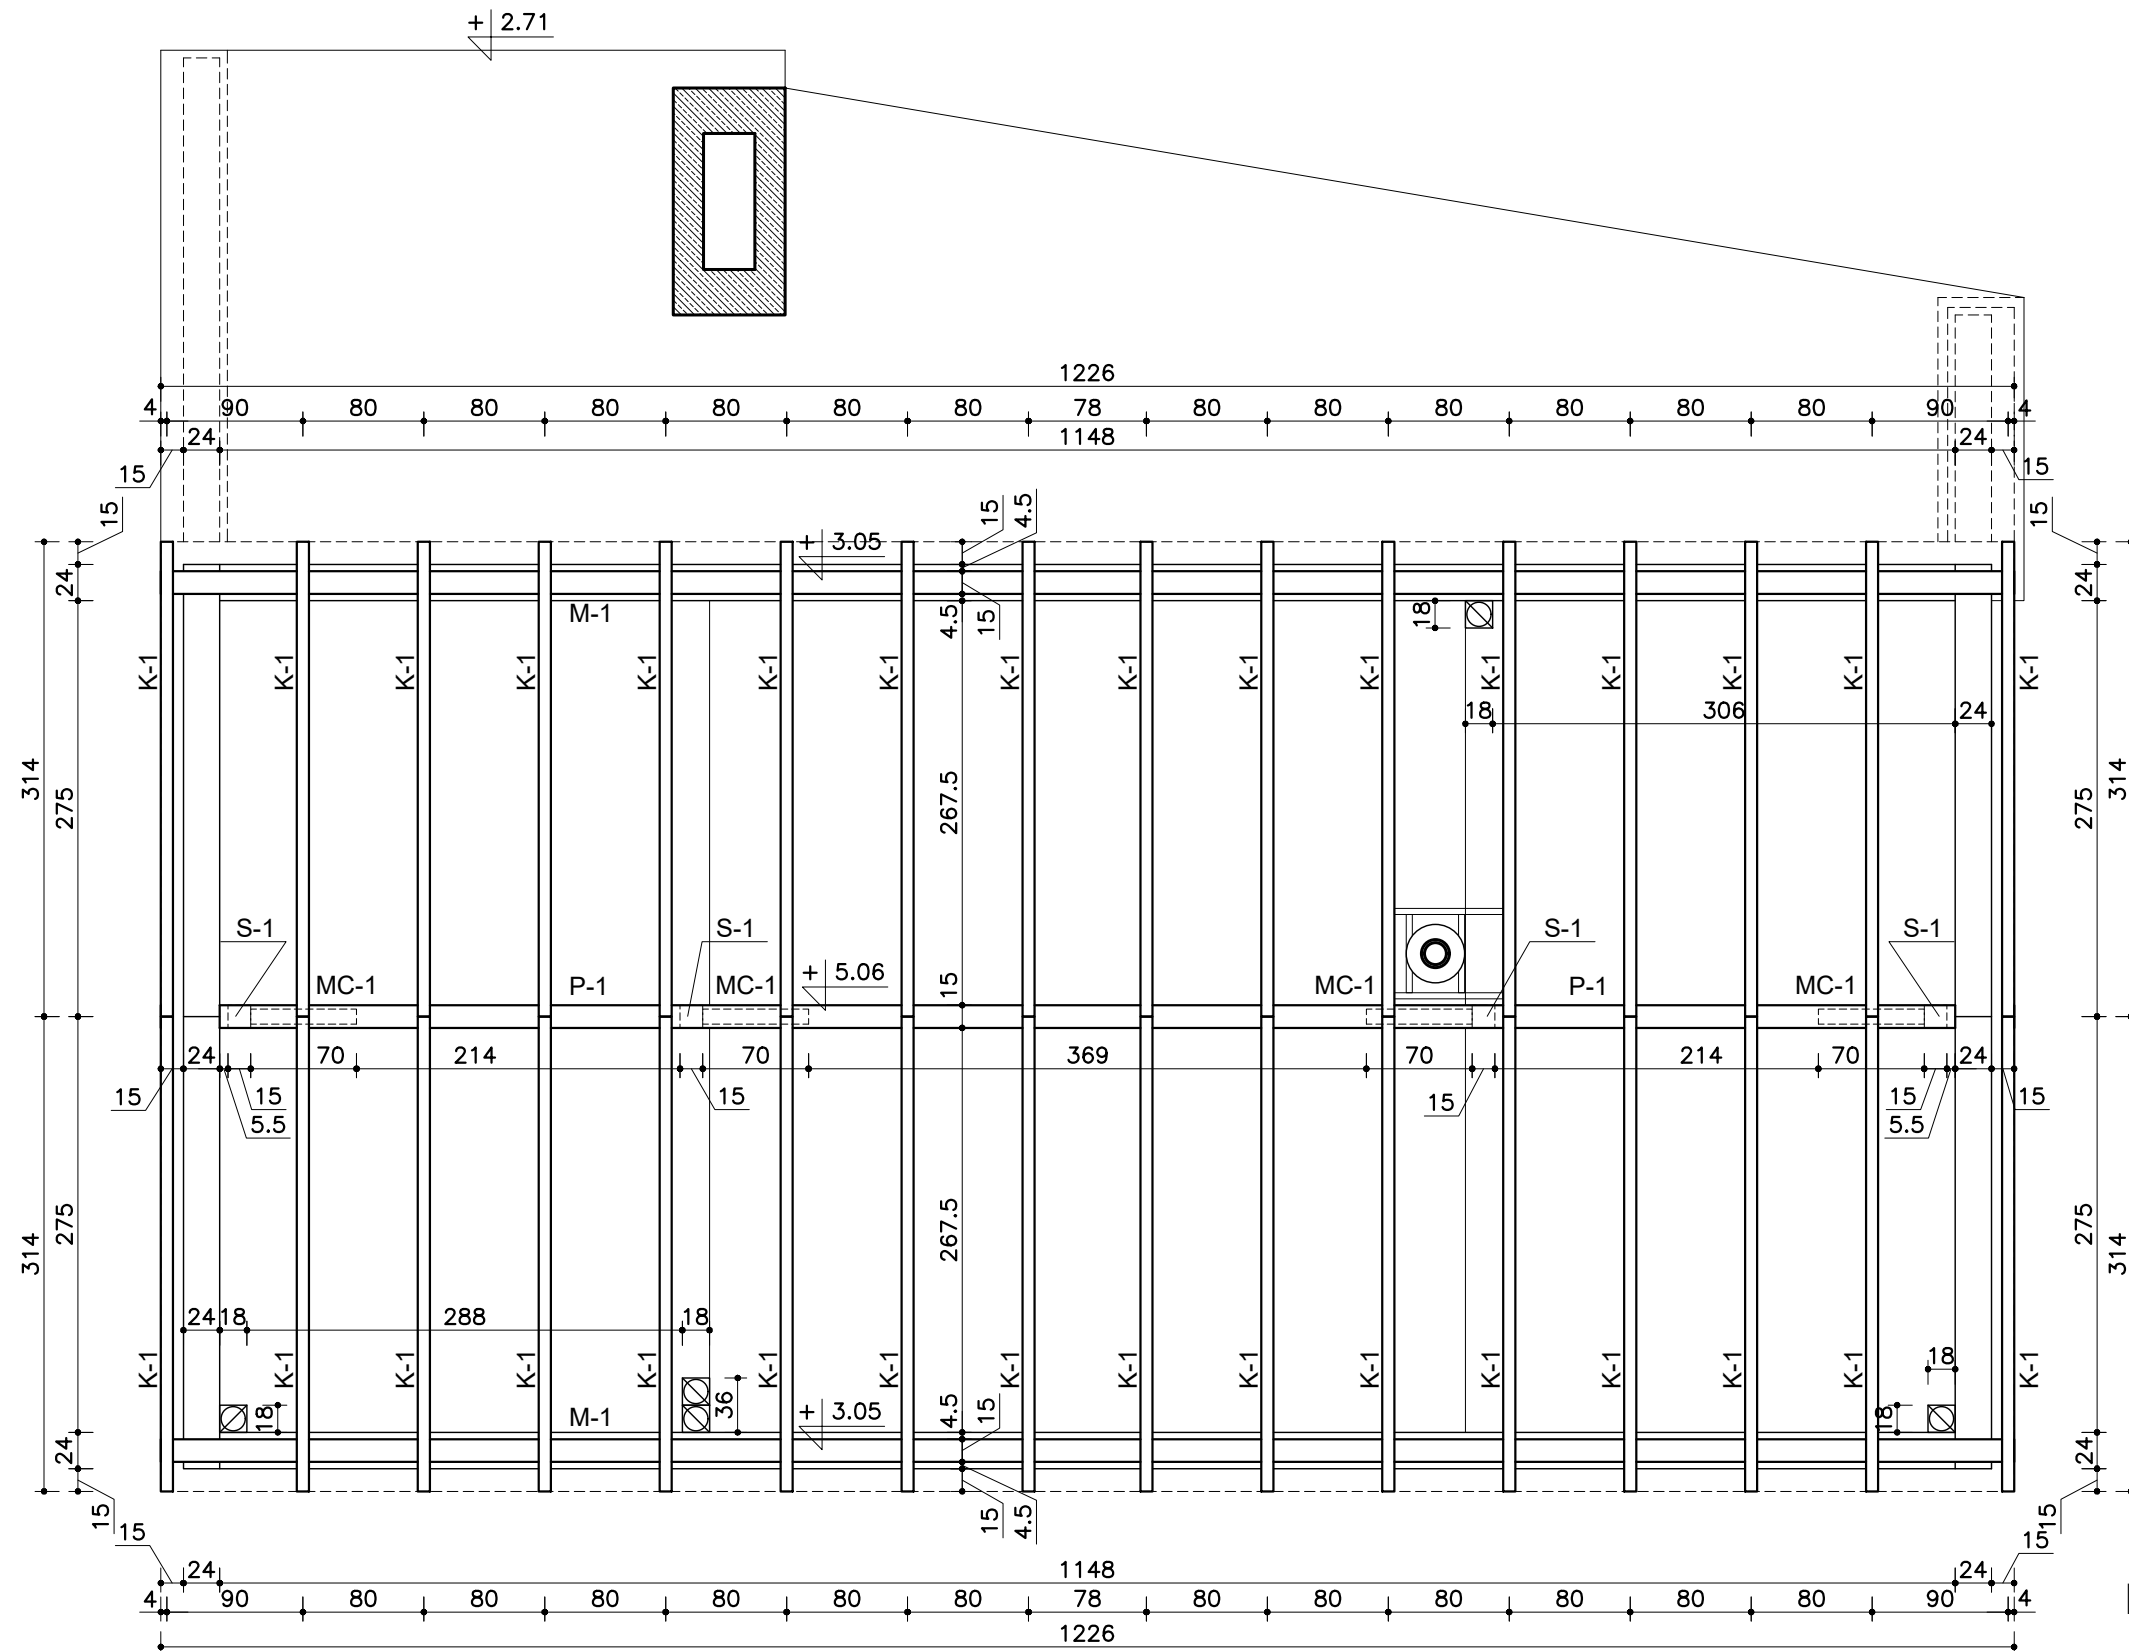

RZUT WIĘZBY DACHOWEJ
SKALA 1:50

PRACOWNIA ARCHITEKTURY "BigArch"			
KAMIL BIRGIEL			
OBIEKT : BUDYNEK REKREACJI INDYWIDUALNEJ NR 1		ADRES : GM. STARE JUCHY OBREB LISKI DZ. NR 59/42	
DATA : LUTY, 2023 R.		NR. RYSUNKU : A/___	
AUTOR:	IMIE I NAZWISKO :	NR. UPR. :	PODPIS
	MGR INŻ. ARCH. KAMIL BIRGIEL	6/WMOKK/2012	