


WYKAZ POMIESZCZEŃ, POWIERZCHNIA

0.1	SALA DZIECI	66,2 m ²
0.2	ŁAZIENKA DZIECI	6,6 m ²
0.3	WC PERSONELU	2,3 m ²
0.4	SZATNIA	5,1 m ²
0.5	KOMUNIKACJA	6,4 m ²
0.6	POMIESZCZENIE SOCJALNE	4,8 m ²
0.7	KOMUNIKACJA	4,6 m ²
0.8	ZMYWALNIA NACZYŃ	2,9 m ²
0.9	KUCHNIA	6,3 m ²

105,2 m²

Wykaz pomieszczeń i wyposażenia

- Sala dzieci
1. krzesło
 2. stół
 3. biurko
 4. szafka na zabawki
 5. szafka na leżaczki
 6. toile
- Łazienka dzieci
1. miska sedesowa
 2. kabina prysznicowa
 3. umywalka
- WC personełu
1. umywalka
 2. miska sedesowa
- Szafka
1. szafka
- Komunikacja
- Pomieszczenie socjalne
1. zlewozmywak
 2. umywalka
 3. krzesło
 4. blat
 5. szafka odzieżowa
- Komunikacja
1. szafka porządkowa ze zlewem
- Zmywalnia naczyń stołowych
1. zmywarka z funkcją dezynfekcji termicznej
 2. zlewozmywak
 3. blat
- Kuchnia
1. zlewozmywak - mycie warzyw i owoców
 2. umywalka
 3. zlewozmywak - mycie sprzętu kuchennego
 4. kuchenka
 5. okap z wydegiem mechanicznym
 6. lodówka

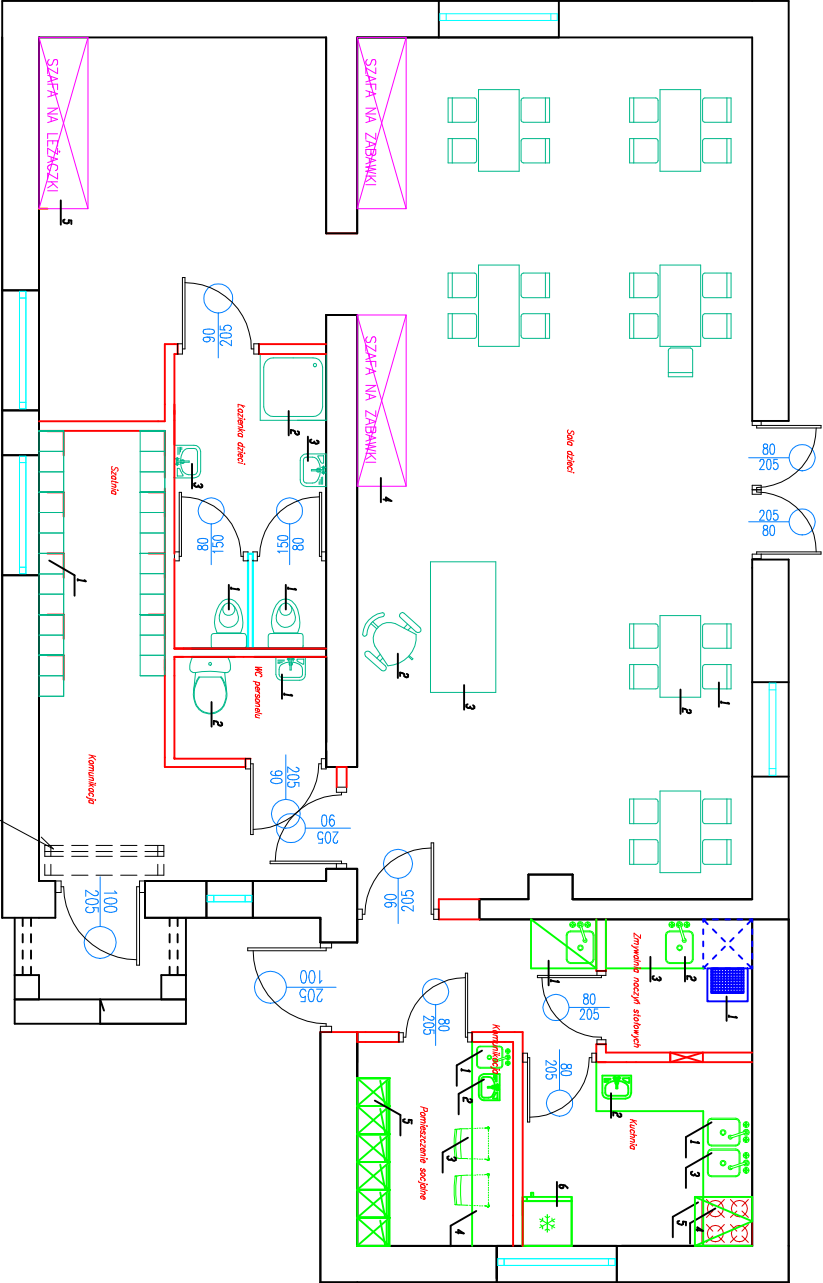

Usługi projektowe Grażyna Fijałkowska 20-283 Lublin ul. Zygmuntka Augusta 10/4
INWESTOR: FUNDACJA INGENIUM 20-470 LUBLIN, UL. NAŁKOWSKICH 115/21
PROJEKT TECHNOLOGICZNY ADAPTACJI POMIESZCZEŃ BUDYNKU MIESZKALNEGO NA PUNKT PRZEDSZKOLNY PŁOUSZOWICE KOŁONIA 84, 21-008 JASTKÓW
Projektant technologicz.: mgr inż. Grażyna Fijałkowska
RZUT PARTERU SKALA 1:100