


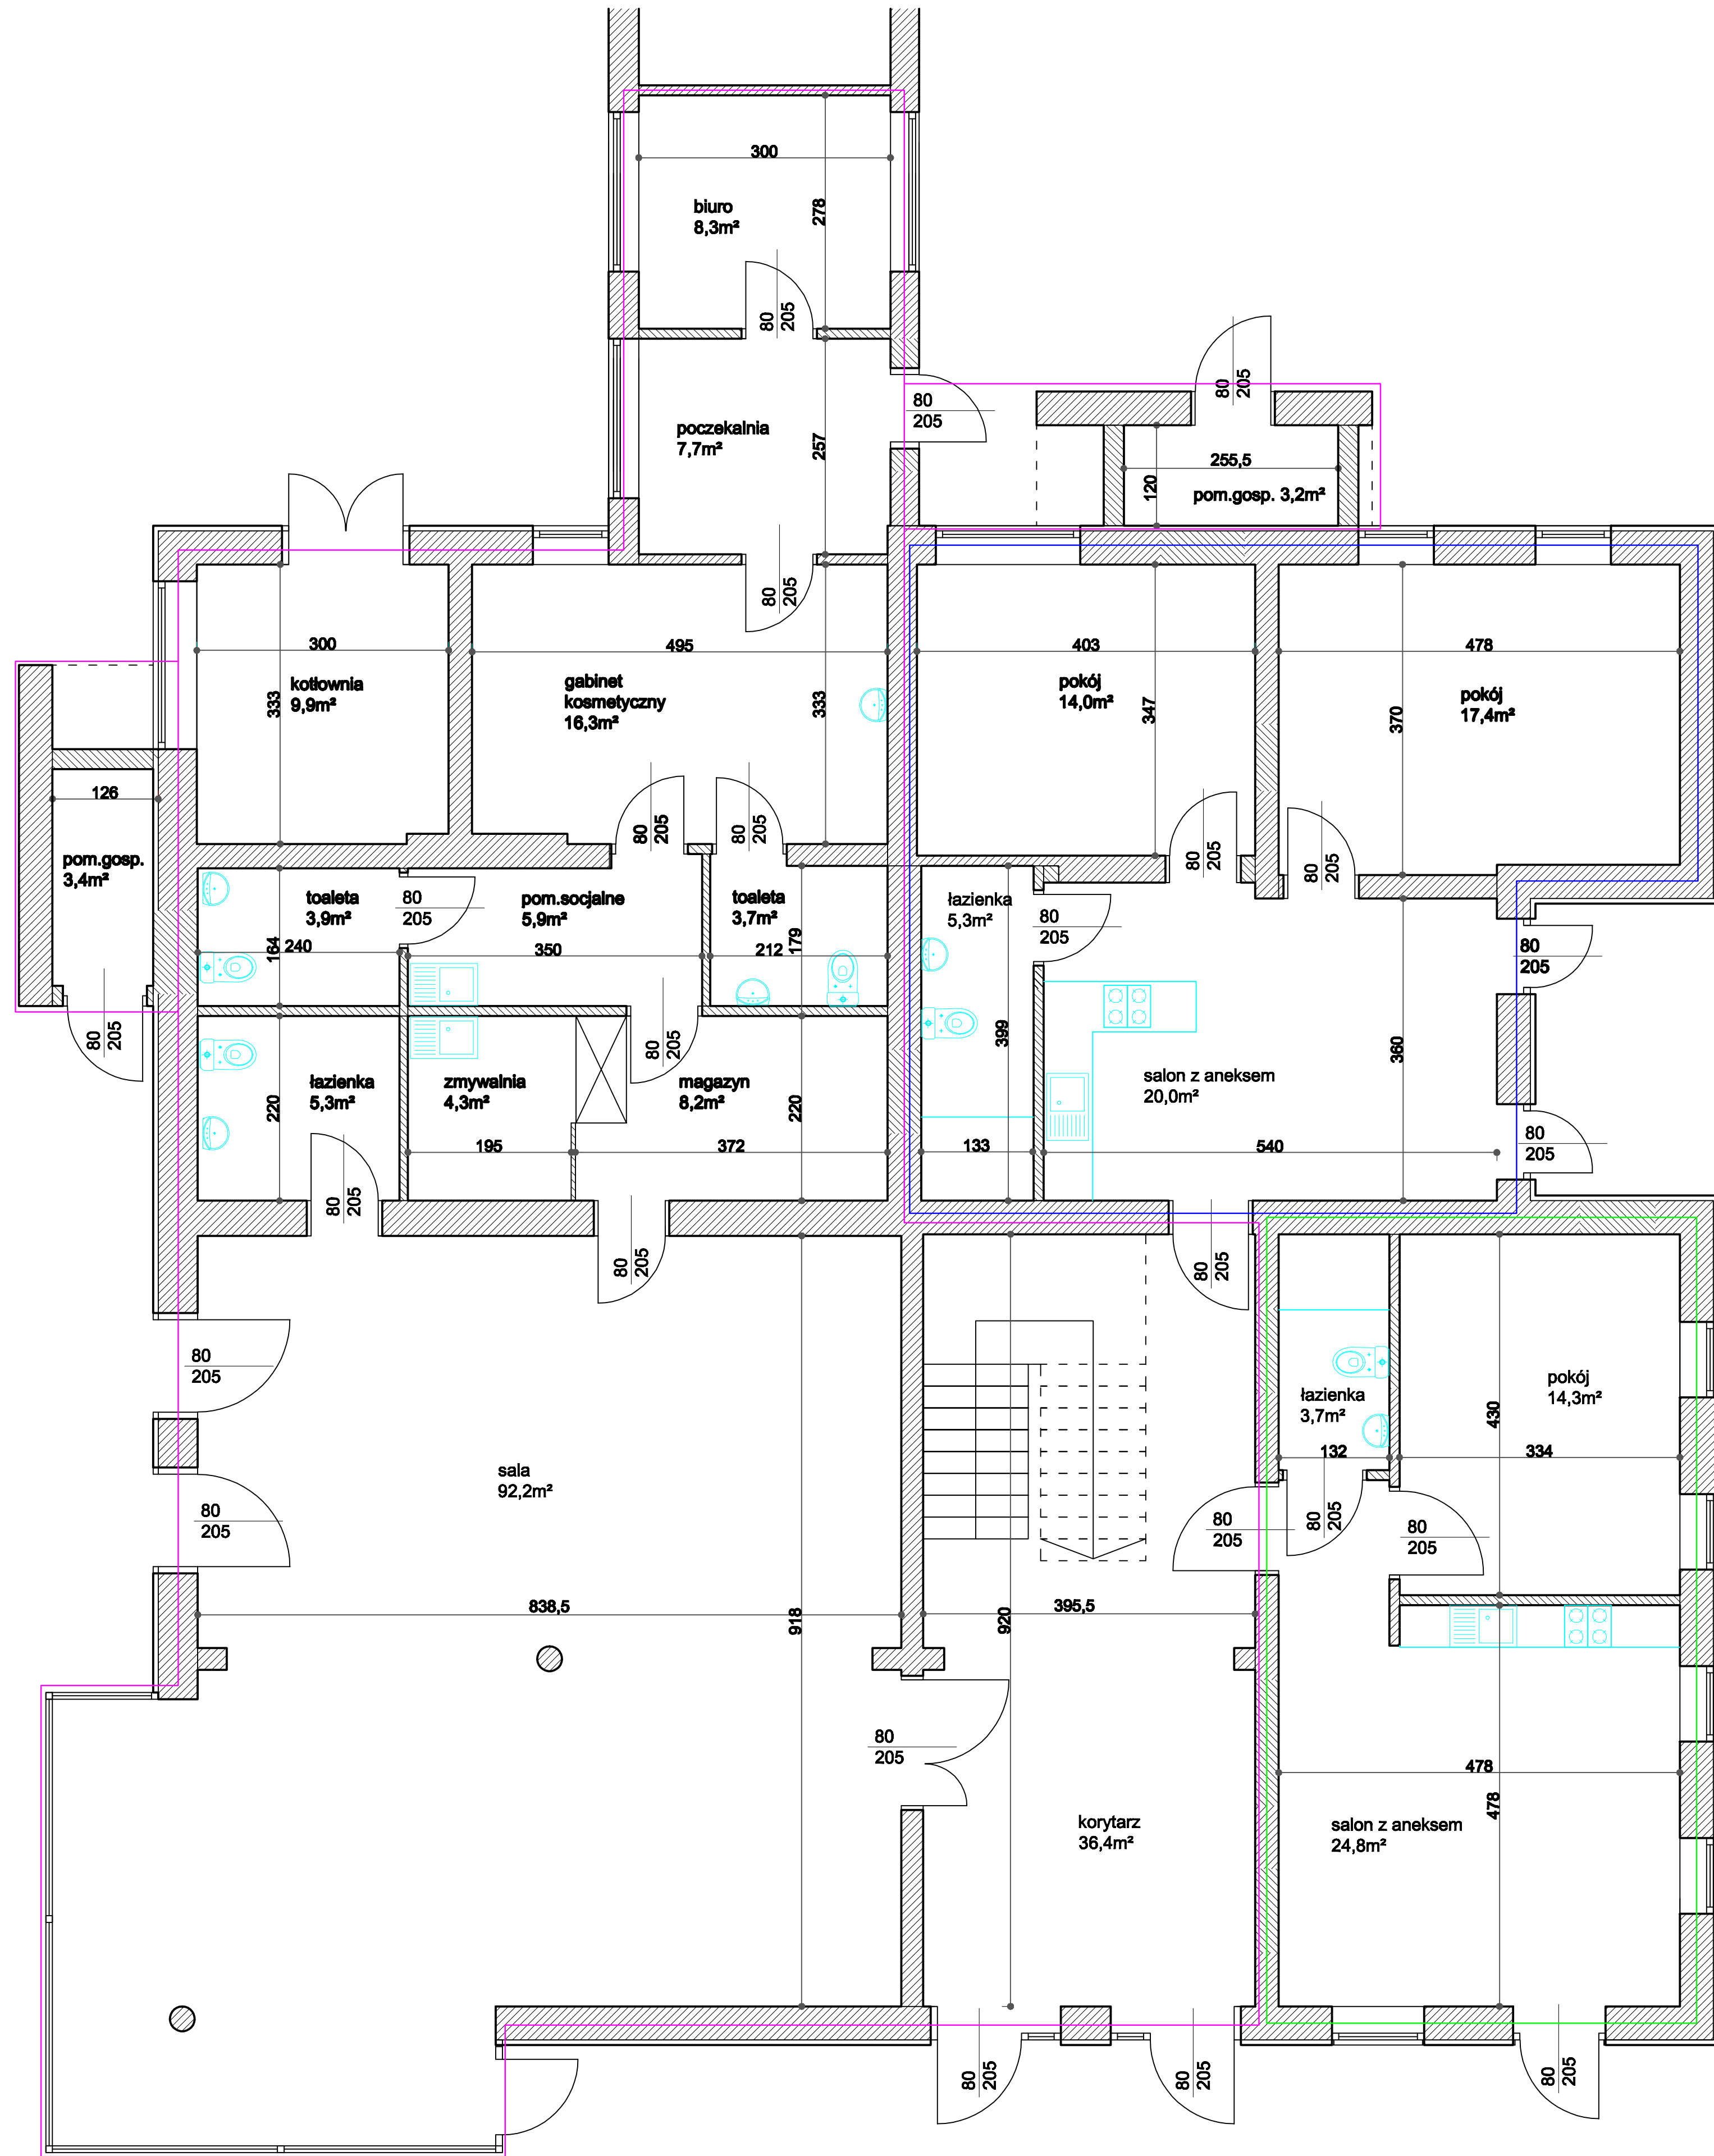

Zestawienie powierzchni

APARTAMENT NR 1

pokój 14,3m²
łazienka 3,7m²
salon z aneksem 24,8m²

SUMA 42,8m²

APARTAMENT NR 2

pokój 14,0m²
pokój 17,4m²
łazienka 5,3m²
salon z aneksem 20,0m²

SUMA 56,7m²

CZĘŚĆ USŁUGOWA

sala 92,2m²
magazyn 8,2m²
zmywalnia 4,3m²
łazienka 5,3m²
toaleta 3,9m²
pom.soc. 5,9m²
toaleta 3,7m²
kotłownia 9,9m²
gabinet kos. 16,3m²
poczekalnia 7,7m²
biuro 8,3m²
pom.gosp. 3,2m²
pom.gosp. 3,4m²

SUMA 172,3m²

PROJEKT ZERO				BIURO PROJEKTOWE	
				DĄBÓ LUBUSKIE UL. JEZIORNA 2	
Przebudowa budynku gastronomiczno hotelowego wraz ze zmianą zagospodarowania terenu				Branża Architektoniczna	
Projektował	mgr inż. Szymon Trafas		Skala 1:100	05.03.2025	
Tytuł rysunku	Rzut przyziemia - podział			Rys. nr.4	