


MAPA DO CELÓW PROJEKTOWYCH
SKALA 1: 500

Położenie obszaru opracowania: województwo śląskie, gmina miejska Bytom, ul. Wojciecha Korfańskiego 38
Miasto: Bytom, Jednostka rejestrowa: Bytom
Identyfikator i nazwa obszaru ewidencyjnego: 246201_1.0002, Bytom, am. 33
Nazwa wykonawcy prac geodezyjnych: PLUS Krzysztof Botor, ul. Edmunda Kokota 210/1, 41-711 Ruda Śląska
Identyfikator zgłoszenia prac geodezyjnych: AGK.6640.394.2024
Imię i nazwisko oraz numer uprawnień zawodowych kierownika prac geodezyjnych: Krzysztof Pęski uprawnień numer 7946
Oznaczenie układu współrzędnych prostokątnych płaskich: PL-ETRF2000 strefa 6 (południk 18)
Oznaczenie układu współrzędnych wysokości: EVRF2007 (Amsterdam)
Określenie obszaru, który był przedmiotem aktualizacji: -
Data oraz imię i nazwisko osoby, która opracowała mapę: 06.06.2024 r. Karol Witak

kierownik pracy
geodeta uprawniony
Krzysztof Pęski
upr. zow. nr 7946
dokument został podpisany elektronicznie
podpisem kwalifikowanym

LEGENDA:
LINIE ROZGRANICZAJĄCE PRZEZNACZENIE W MPZP
NIEPRZEKRACZALNE LINIE ZABUDOWY
OBOWIĄZUJĄCE LINIE ZABUDOWY
OZNACZENIA W MPZP 2.18MU

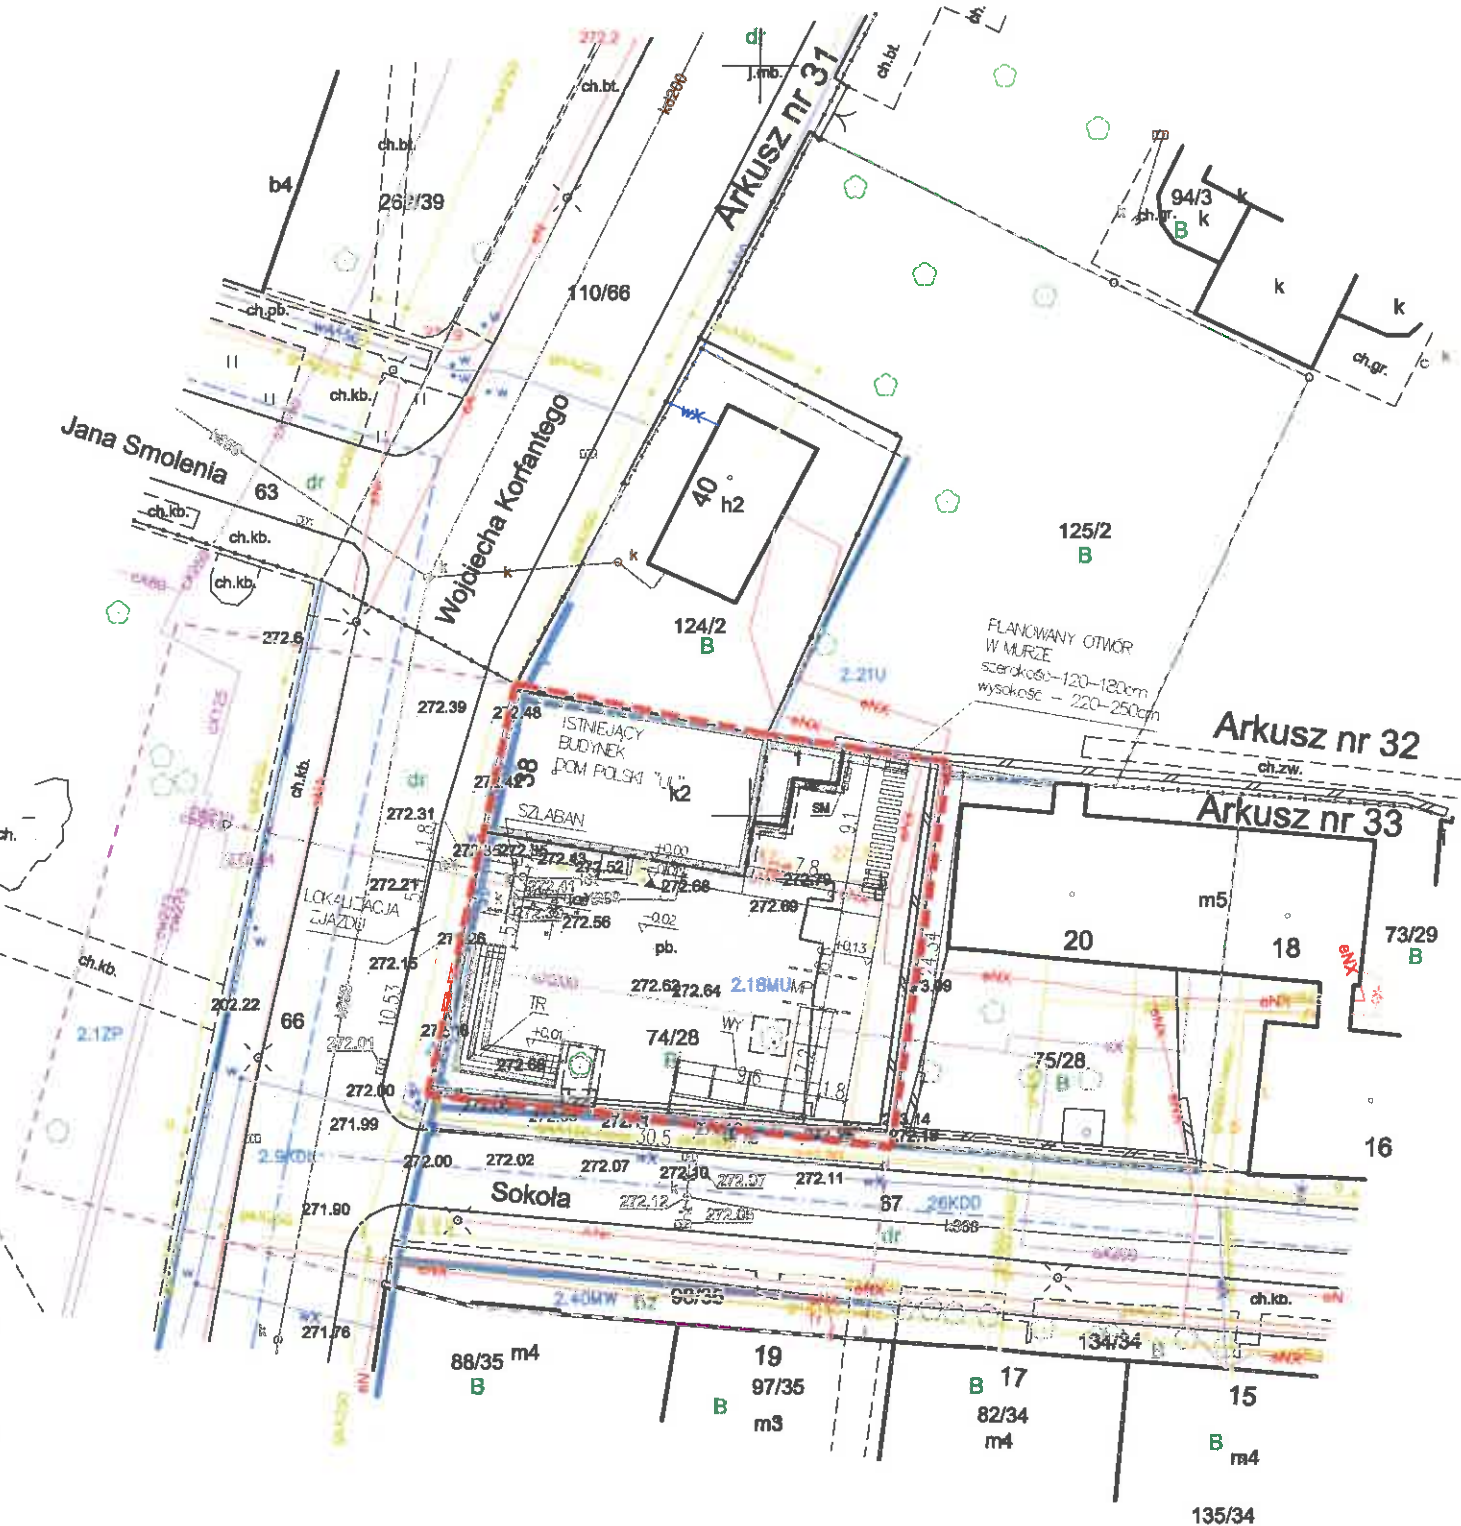

temat: PROJEKT ZAGOSPODAROWANIA PRZESTRZENI PRZY BUDYNKU DOM POLSKI "UL"	Jednostka projektująca: ul. Wróblewskiego 68/38 41-108 Siemianowice Śl. tel. 807 334 750 mail. biuro@sensform.pl	
adres: Plac przed budynkiem Dom Polski "UL" ul. Korfańskiego 38, 41-902 Bytom, działka nr 74/28		
inwestor: Komenda Chorągwi Śląskiej ZHP ul. Harcerska 3b 41-500 Chorzów		
główny projektant MGR INŻ. ARCH. KRYSZTIAN KAIZERBRECHT NR UPR. W SPEC. ARCH. 503/89	nr projektu: SF/77	nazwa projektu: Plac UL
projektant MGR INŻ. ARCH. MAREK WÓŹNICZKA	stadium: PR. BUDOWLANY	data: Maj 2025
projektant -	branża: ARCHITEKTURA	symbol rysunku: -
temat rysunku: Projekt zagospodarowania terenu	skala: 1:500	nr rysunku: PZT/1

Za zgodność z oryginałem
Mapy do celów Projektowych.
mgr inż. arch. Krystian Kaizerbrecht

Rzędne terenu przy granicach działki
po zakończeniu inwestycji nie ulegną
zmianie.

USZCZEGUŁOWIENIE PROJEKTU ZAGOSPODAROWANIA TERENU
PRZEDSTAWIONO NA RYSUNKU A/1 - RZUT PLACU

LEGENDA:

--- zakres opracowania, obszar oddziaływania
istniejący budynek
wejście główne do budynku
SM śmietnik
MP miejsce postojowe
TR trybuna z ławkami
WY konstrukcja zewnętrznej wystawy plenerowej

URZĄD MIEJSKI w BYTOMIU
Wydział Architektury
Referat Pozwoleń Budowlanych
zał. nr do decyzji
nr 129 / 1025
z dnia 07. LIP 2025

OŚWIADCZENIE WYKONAWCY
tożsame z klauzulą urzędową stanowiącą potwierdzenie
przyjęcia do państwowego zasobu geodezyjnego
i kartograficznego zbiorów danych lub dokumentów
na podst. art 12b ust. 5a-5c Ustawy PGiK

Sporządzenie niniejszej mapy do celów projektowych
zostało zgłoszone w PODGIK w Urzędzie Miejskim
w Bytomiu pod nr. zgłoszenia AGK.6640.394.2024
przez wykonawcę PLUS KRZYSZTOF BOTOR.
Kierownikiem pracy był Krzysztof Pęski upr. nr 7946.
Operat techniczny został przyjęty do PZGIK pozytywnym protokołem
weryfikacji wyników zgłoszonych prac geodezyjnych nr 1 z dnia 24.06.2024 r.
Jestem świadomy odpowiedzialności karnej za złożenie fałszywego oświadczenia.