
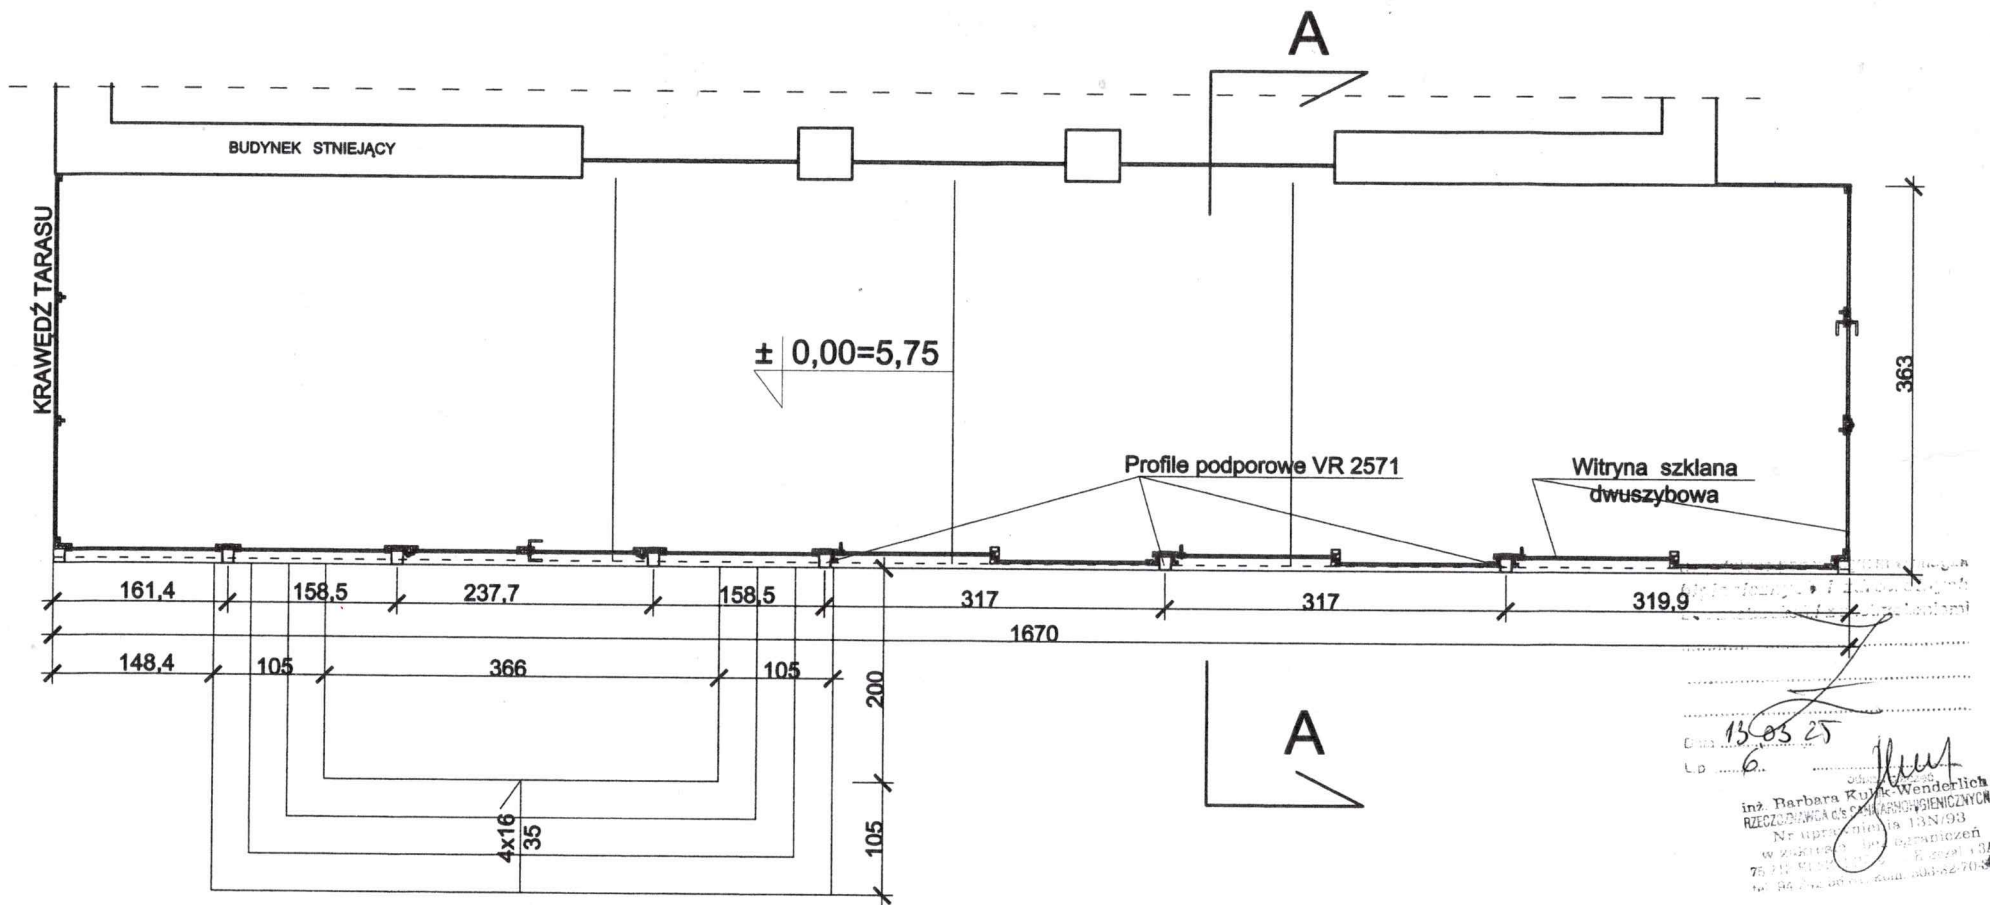



RZUT PRZYZIEMIA 1:50

[illegible]


OBIEKT: BUDOWA OGRODU ZIMOWEGO WRAZ Z SCHODAMI (ZABUDOWA TARASU) CZĘŚĆ dz. nr 320 obr. GAŚKI gm. MIELNO			DATA luty 2025r
NAZWA RYSUNKU	Rzut PRZYZIEMIA	PODPIS	SKALA 1:50
PROJEKTOWAŁ	Inż. Piotr Kondraciuk 1.KN/343/73 2.UAN/N/7210/348/86		
OPRACOWAŁ			NR. RYS. 2

RZUT KOSTRUKCJI DACHU 1:50

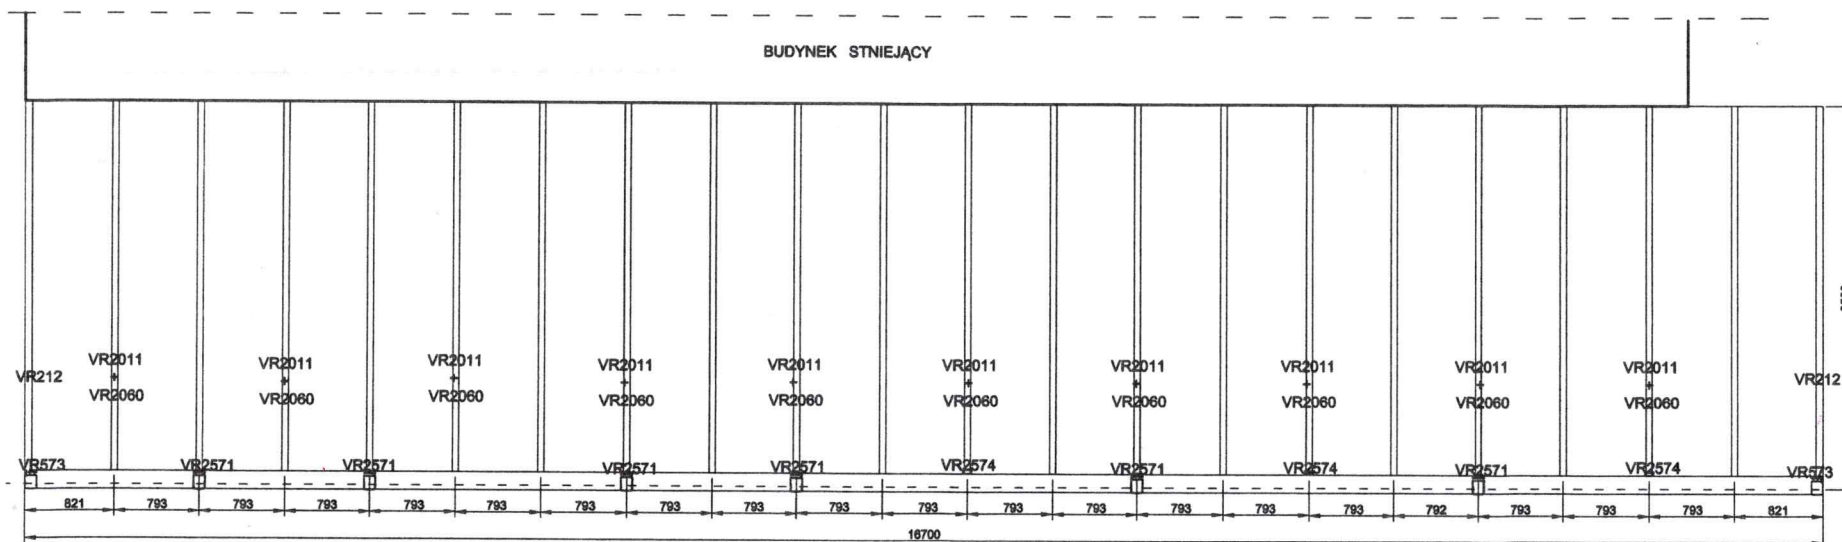

 
OBIEKT: BUDOWA OGRODU ZIMOWEGO WRAZ Z SCHODAMI (ZABUDOWA TARASU)		DATA
CZĘŚĆ dz. nr 320 obr. GĄSKI gm. MIELNO		luty 2025r
NAZWA RYSUNKU	Rzut konstr. dachu	PODPIS
PROJEKTOWAŁ	inż. Piotr Kondraciuk 1.KN/343/73 2.UAN/N/7210/348/86	
OPRACOWAŁ		
		SKALA 1:50
		NR. RYS. 3

RZUT DACHU 1:50

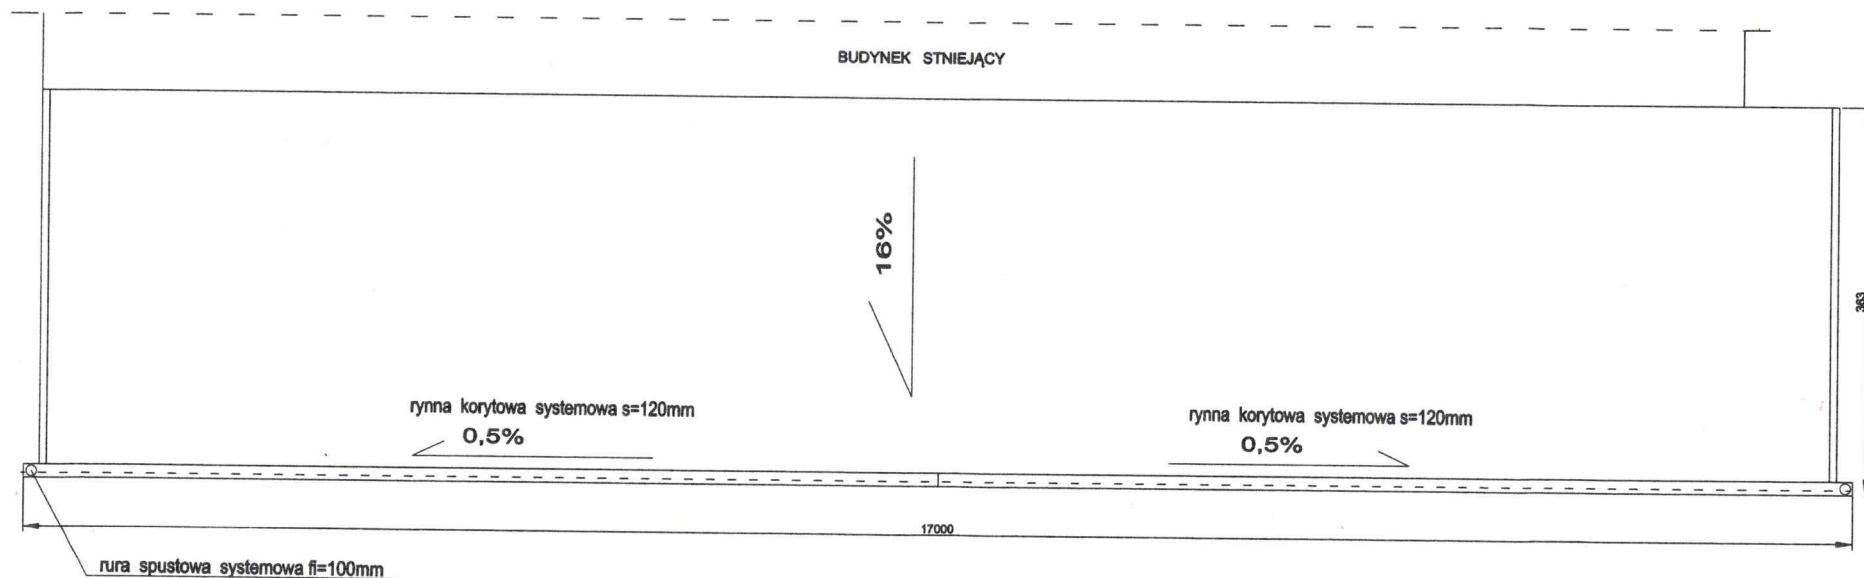

OBIEKT: BUDOWA OGRODU ZIMOWEGO WRAZ Z SCHODAMI (ZABUDOWA TARASU) CZĘŚĆ dz. nr 320 obr. GĄSKI gm. MIELNO			DATA luty 2025r
NAZWA RYSUNKU	Rzut dachu	PODPIS	SKALA 1:50
PROJEKTOWAŁ	Inż. Piotr Kondraciuk 1.KN/343/73 2.UAN/N/7210/348/86		
OPRACOWAŁ			NR. RYS. 4

Elewacja południowo-wschodnia 1:50.

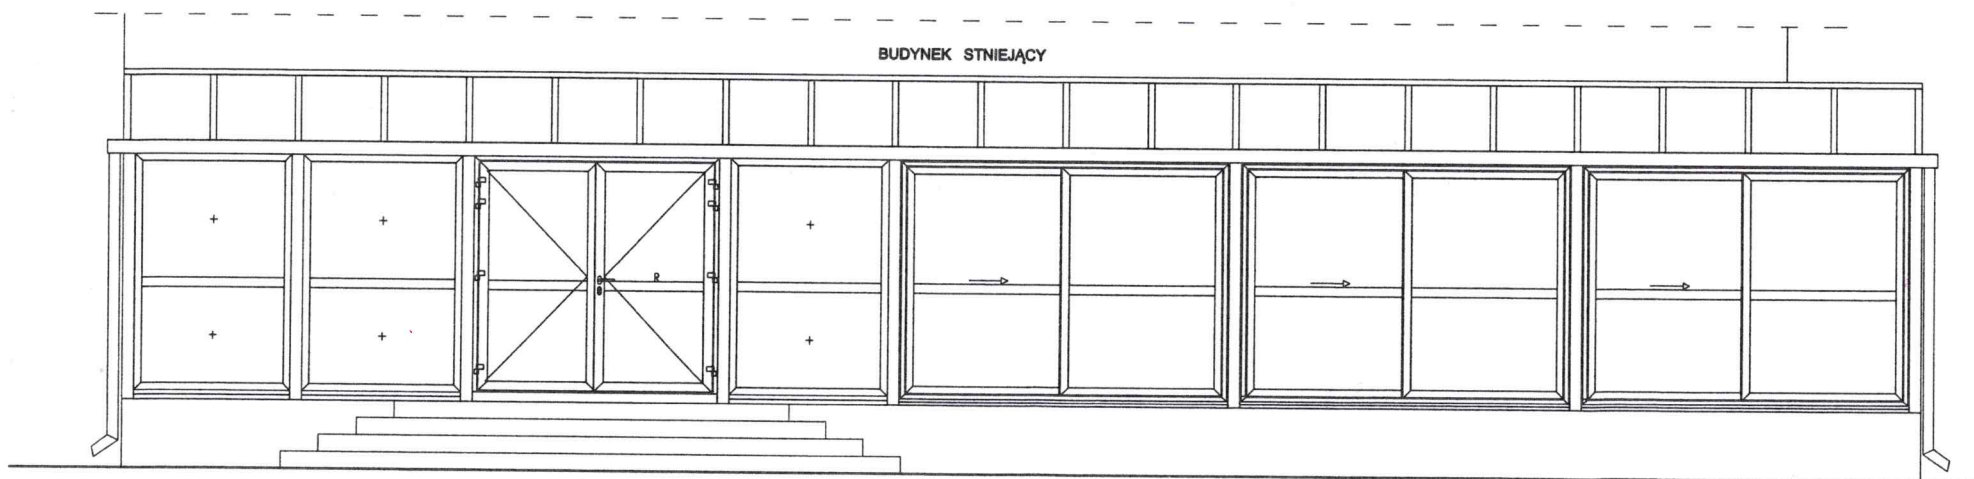

OBIEKT: BUDOWA OGRODU ZIMOWEGO WRAZ Z SCHODAMI (ZABUDOWA TARASU) CZĘŚĆ dz. nr 320 obr. GĄSKI gm. MIELNO			DATA luty 2025r
NAZWA RYSUNKU	Elewacja pld-wsch.	PODPIS	SKALA 1:50
PROJEKTOWAŁ	Inż. Piotr Kondraciuk 1.KN/343/73 2.UAN/N/7210/348/86		
OPRACOWAŁ			NR. RYS. 5