


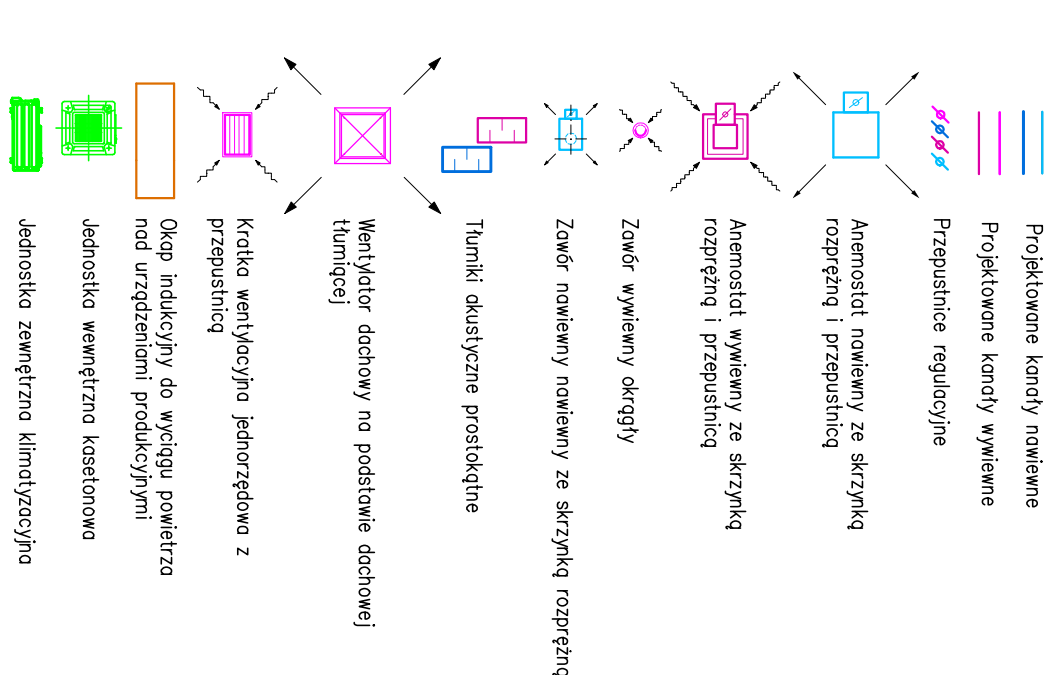

RZUT PIĘTRA  
skala 1:50

## LEGENDA

[illegible]