


Przekrój J-J

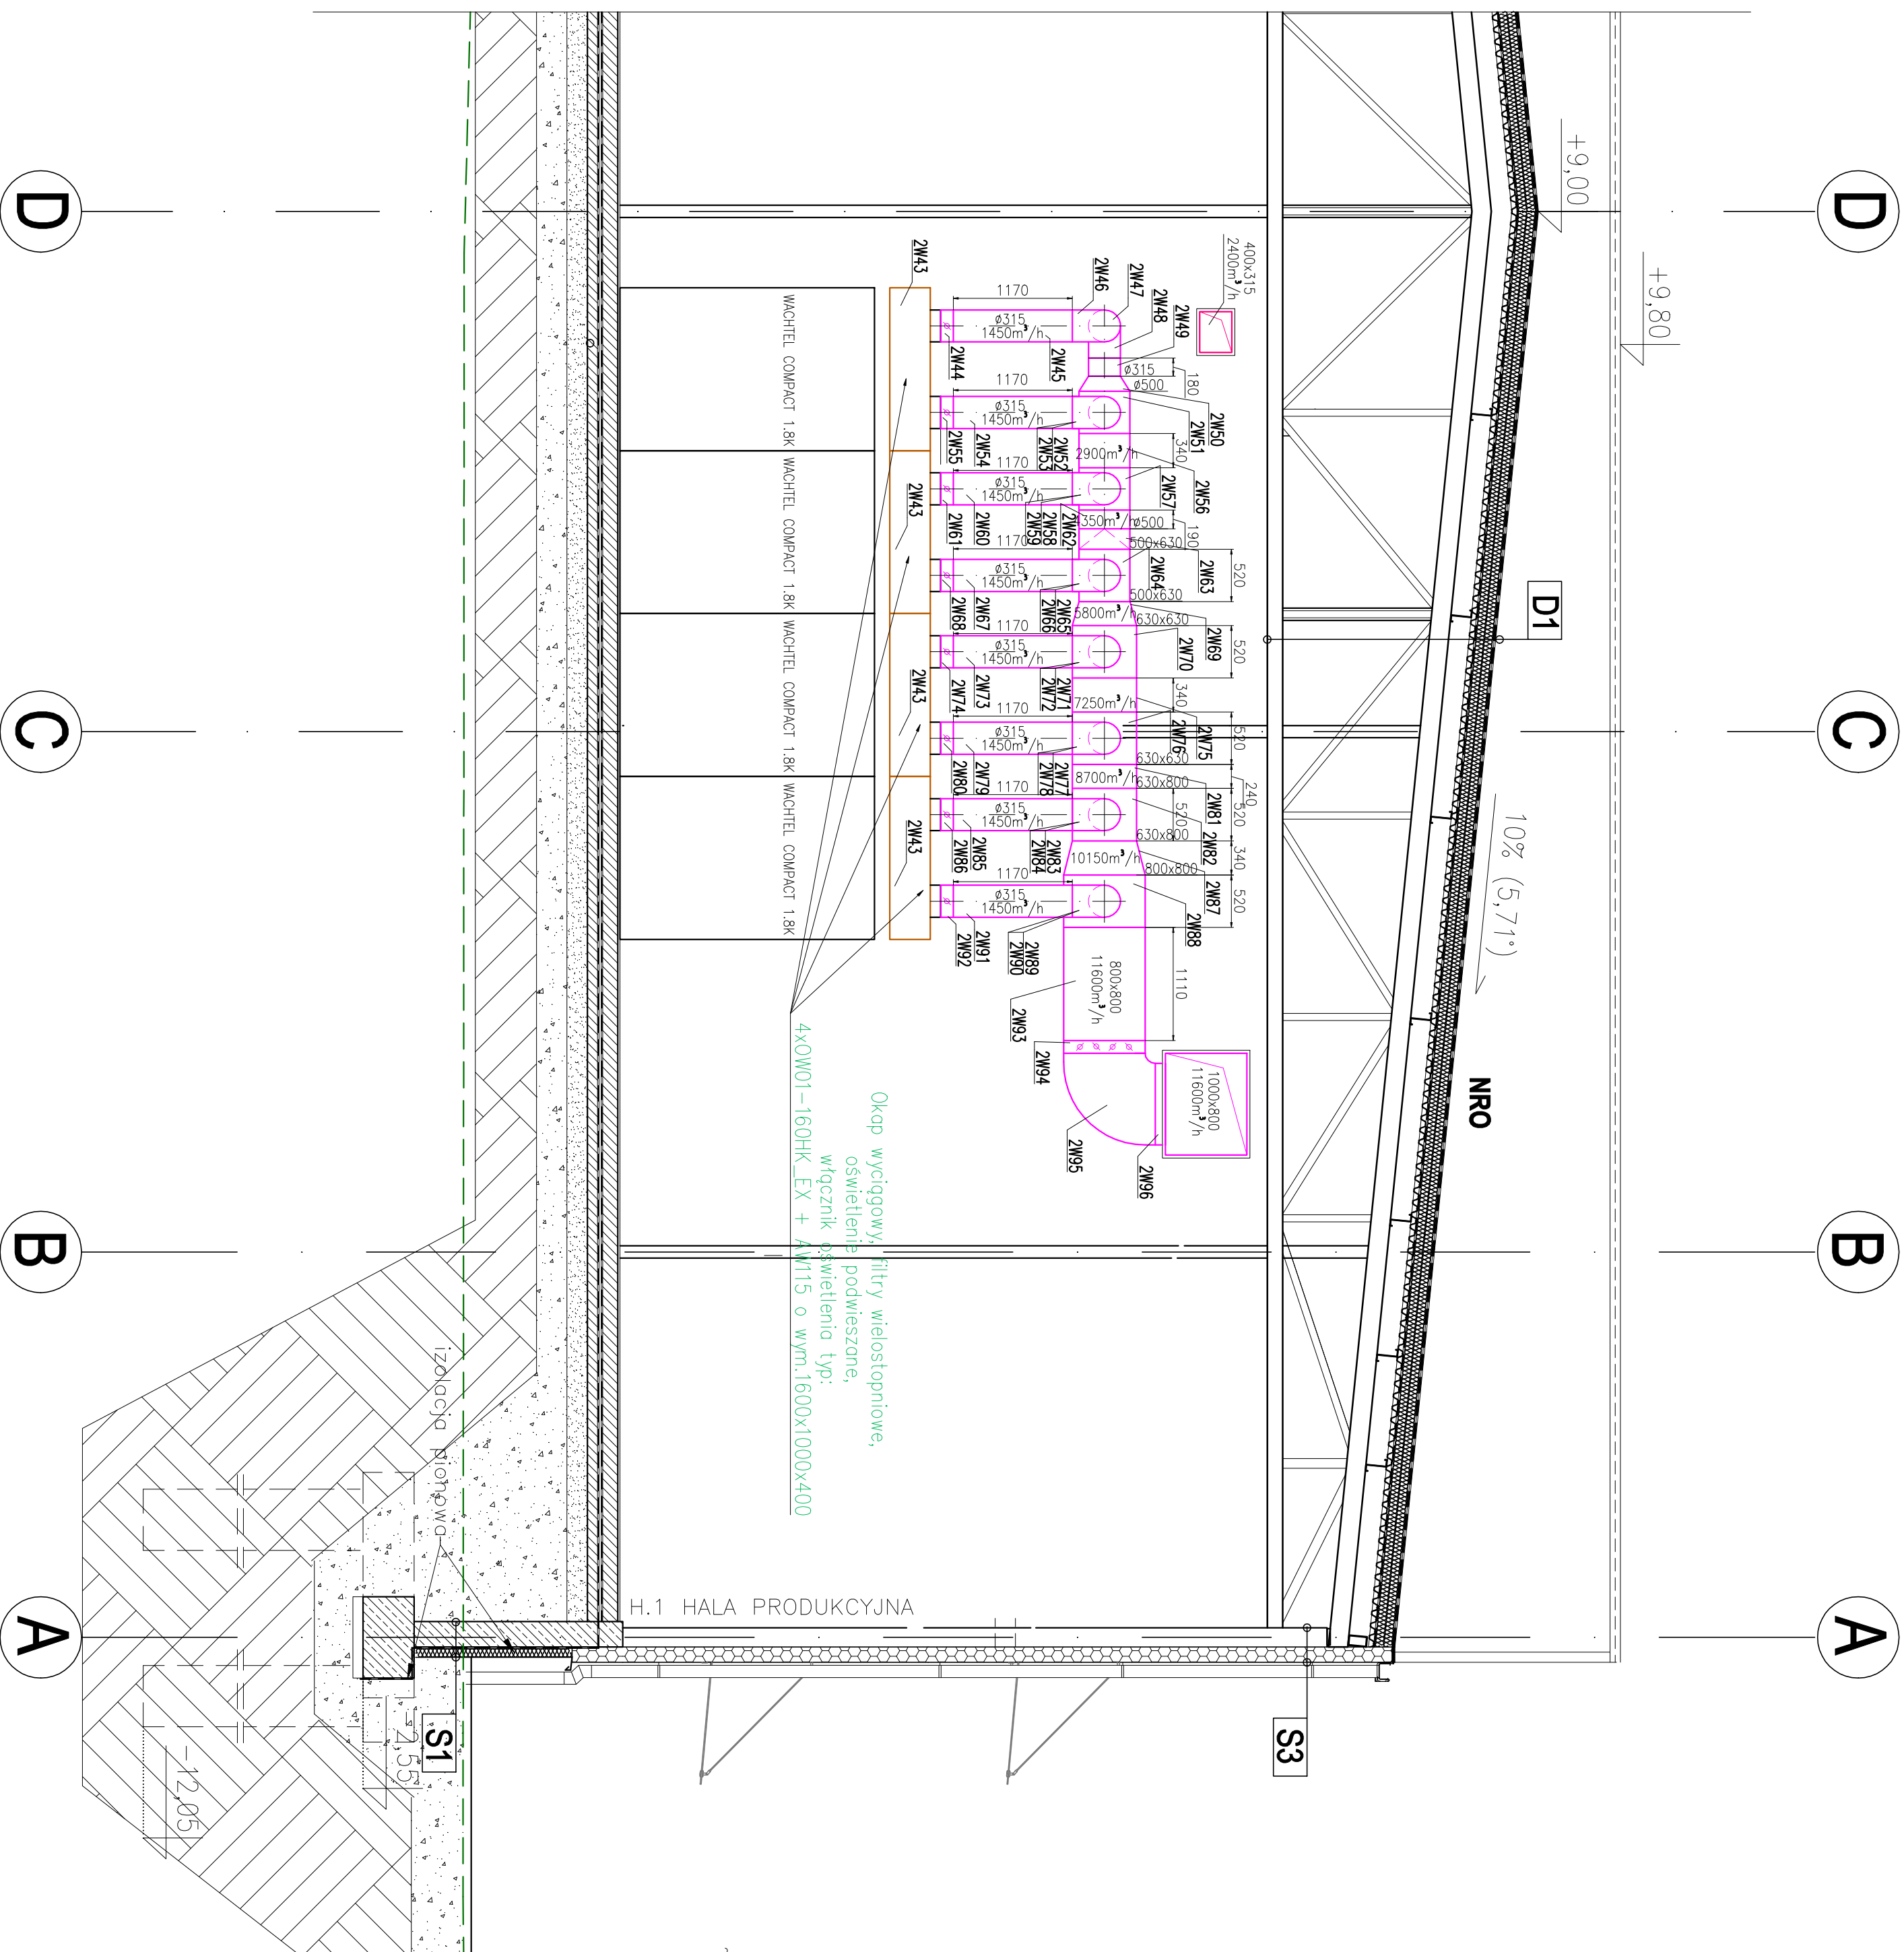

PRZEKRÓJ
J-J
skala 1:50

LEGENDA:

-
- Przepuszcznice regulacyjne
- Anemostat nawiewny ze skrzynek rozprężną i przepustnicą
- Zawór wywiewny okrągły
- Zawór nawiewny nawiewny ze skrzynek rozprężną
- Tłumiki akustyczne prostokątne
- Wentylator dachowy na podstawie dachowej tłumiącej
- Kratka wentylacyjna jednorzędowa z przepustnicą
- Okap indukcyjny do wyciągu powietrza nad urządzeniami produkcyjnymi
- Jednostka wentylacja kasetonowa
- Jednostka zewnętrzna klimatyzacyjna
- Projektowane kanały wentylacyjne
- Przepuszcznice regulacyjne
- Anemostat nawiewny ze skrzynek rozprężną i przepustnicą
- Zawór wywiewny okrągły
- Zawór nawiewny nawiewny ze skrzynek rozprężną
- Tłumiki akustyczne prostokątne
- Wentylator dachowy na podstawie dachowej tłumiącej

[illegible]