


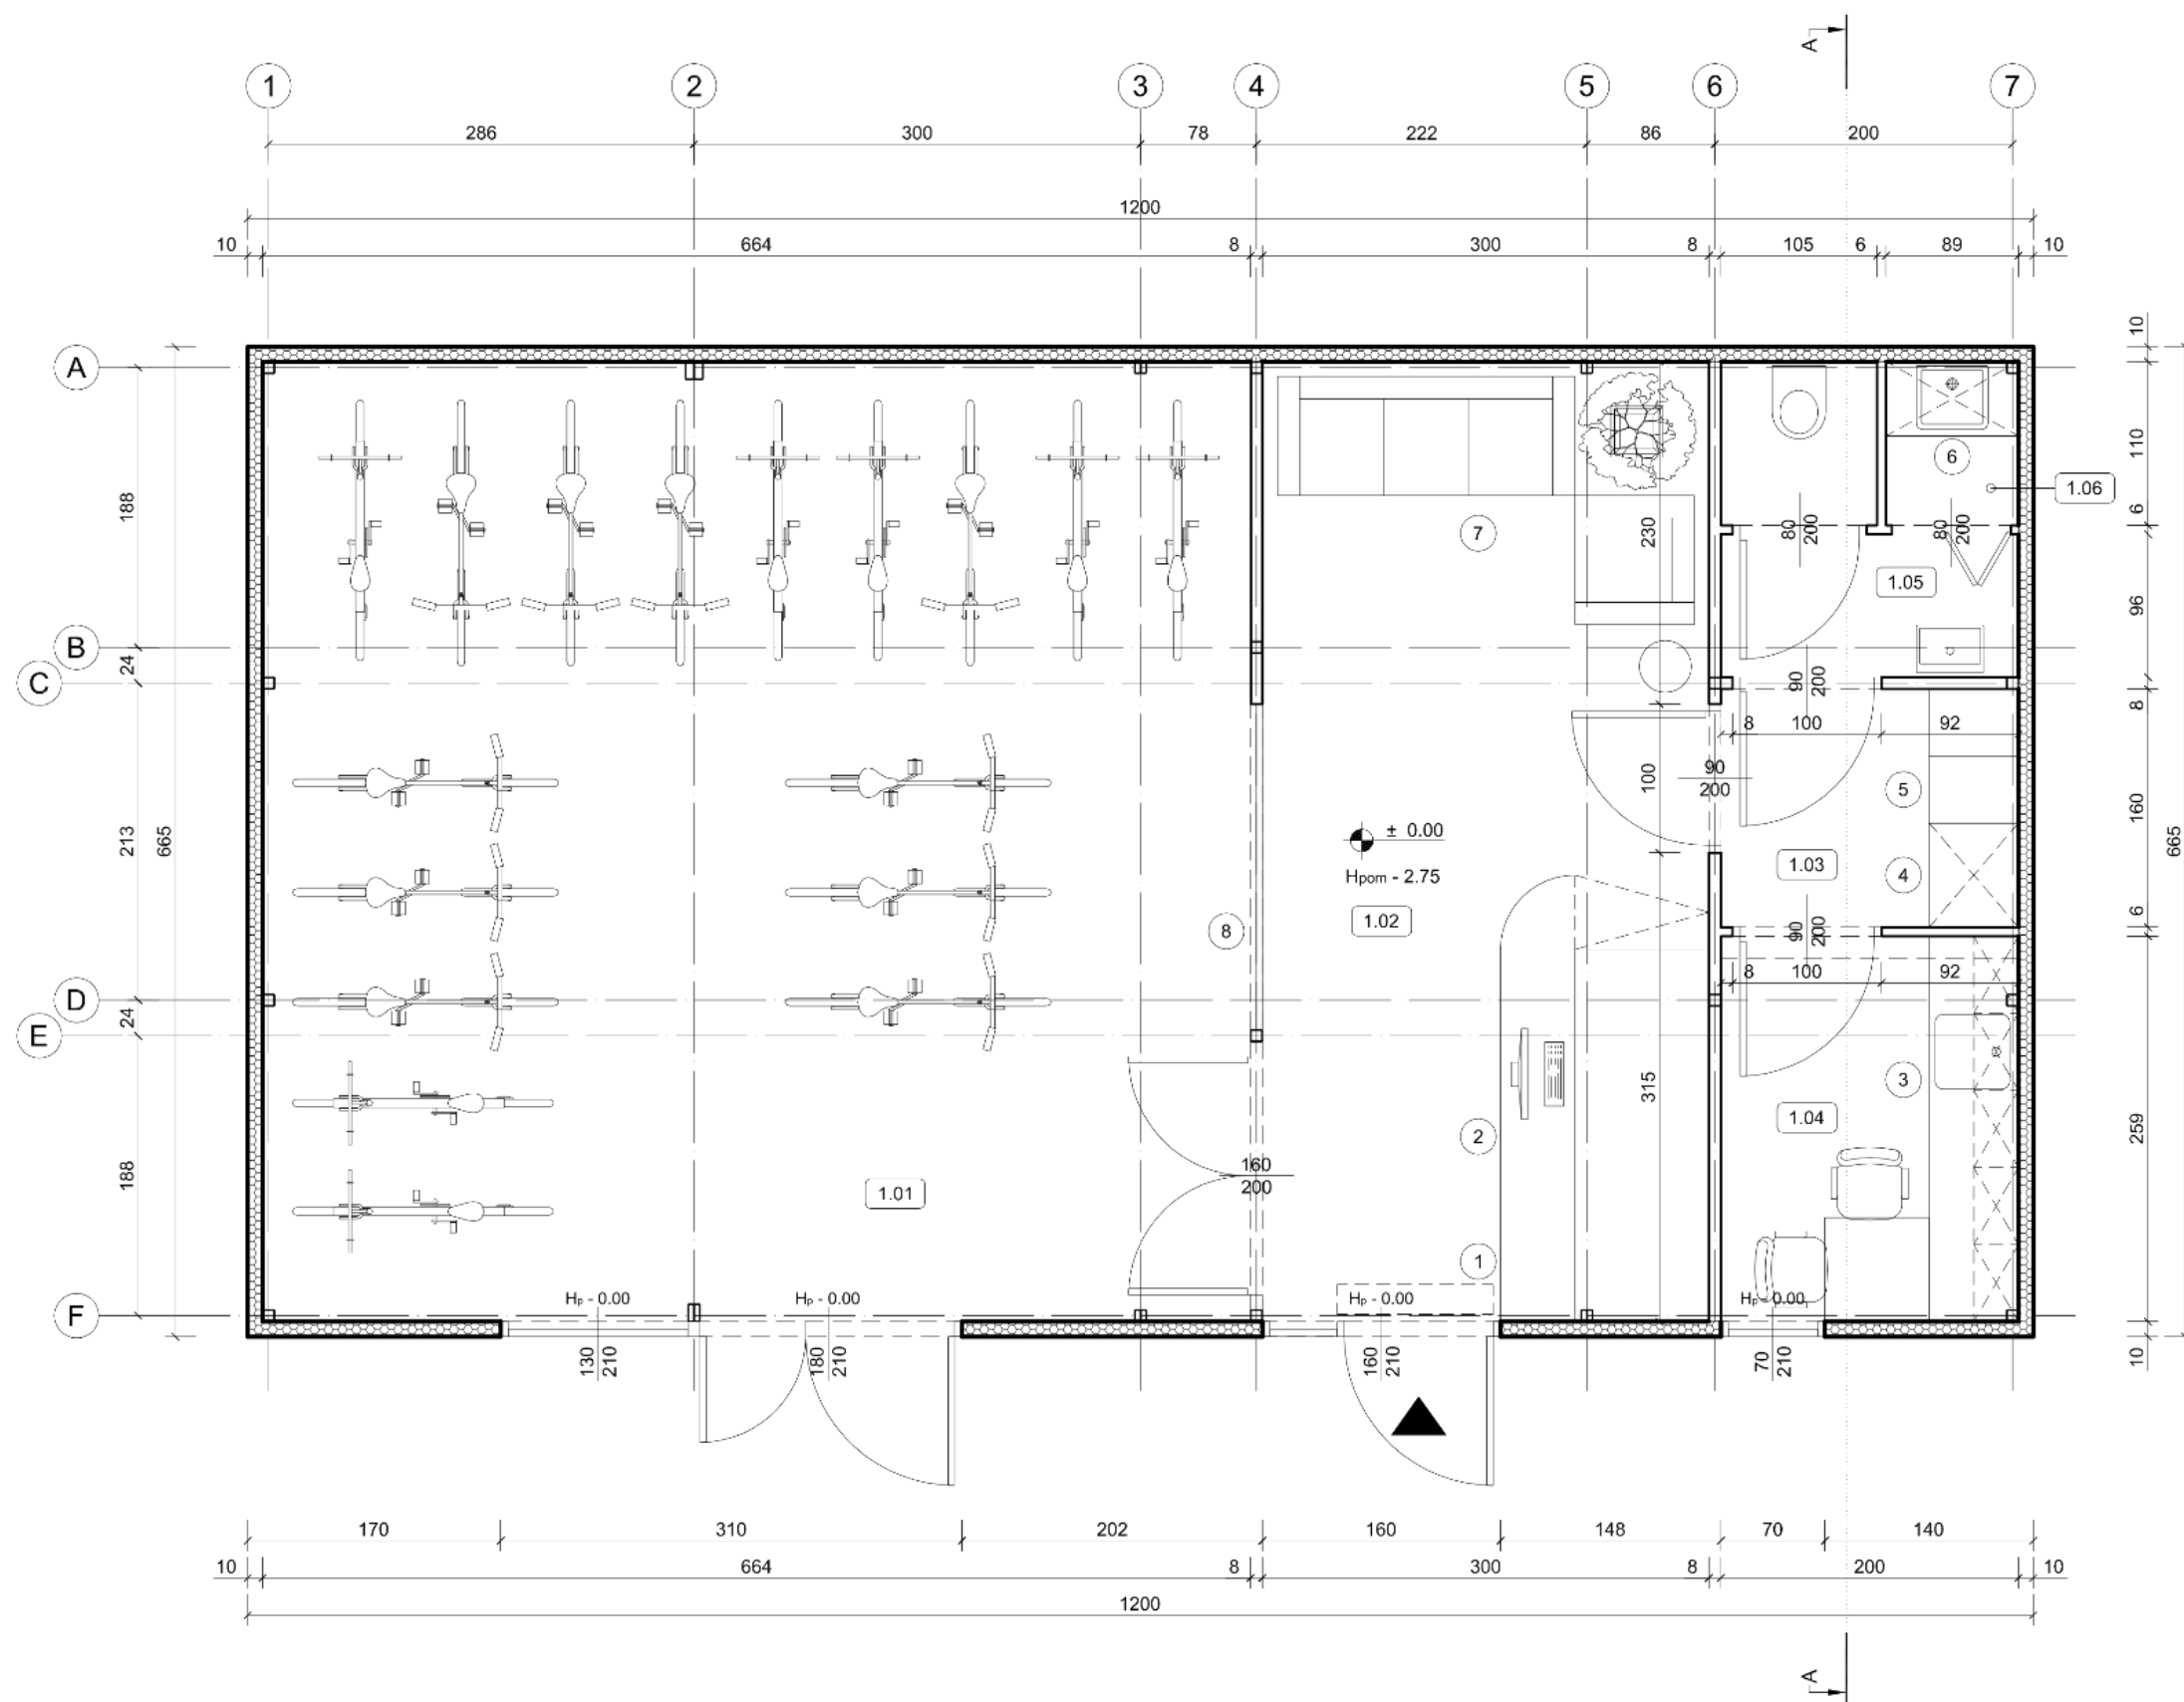

LEGENDA

- KURTyna POWIETRZNA
- KASA
- ANEKS KUCHENNY ZE ZLEWOZMYWAKIEM
- SZAFKA NA ŚRODKI CZYSTOŚCI
- SZAFKI DWUDZIELNE NA ODZIEŻ
- ZLEW GOSPODARCZY NA WYSOKOŚCI 50,0 cm
- STREFA ODPOCZYNKU
- ŚCIANKA TRANSPARENTNA, NP. SZKLANA
- POJEMNIK NA ODPADKI STAŁE

SCIANA NOSNA, SILIKATOWA 20,0 cm

SCIANA DZIAŁOWA 6,0 - 16,0 cm

WM WENTYLACJA MECHANICZNA

WEJŚCIE DO BUDYNKU

0 0.5 1 2.5m

L.P.	NAZWA POMIESZCZENIA	POW. [m²]
1.01	POMIESZCZENIE WYPOŻYCZALNI	42.77
1.02	KASA / POCZEKALNIA	19.33
1.03	SZATNIA DLA PRACOWNIKÓW	3.20
1.04	POMIESZCZENIE SOCJALNE	5.16
1.05	WC DLA PRACOWNIKÓW	3.07
1.06	POMIESZCZENIE GOSPODARCZE	0.97
SUMA		74.50

TYTUŁ RYSUNKU

RZUT PRZYZIEMIA

BRANZA

ARCHITEKTURA

SKALA

1:50

INDEKS/NR RYSUNKU

A/001