


OBIEKT: dz. 123, 127 obr. 0010 Gmina m. Koszalin, 326101_1 powiat koszaliński województwo zachodniopomorskie	USEUGI GEODEZYJNE Andrzej Drojman Iwęcino 38, 76-004 Sianów tel. 094 318-26-71, kom. 0601 809 716 REGON 331030632, KRS 000017701						
SKALA: 1:500 Układ współrzędnych: "PL-2000" Poziom odniesienia wysokości: Kronsztad '86	Dziennik kancelaryjny zgłoszenia: GK-I-36640.2.426.2020.AB						
Mapa do celów projektowych sporządzona przy wykorzystaniu: 1. zbiorów danych PZGK, o których mowa w art. 4, ust. 1, pkt 1, 2, 3, 8, 10 oraz ust. 1 ustawy o prawie geodezyjnym i kartograficznym; 2. wyników pomiarów obiektów nieobjętych bazami danych, o których mowa w pkt 1; 3. opracowań planistycznych oraz projektów budowlanych i innych dokumentów objętych pozwoleniem na budowę, przechowywanych przez organy administracji architektoniczno-budowlanej, dotyczących terenu projektowanej inwestycji lub terenów sąsiednich.	Kierownik robót: Andrzej Drojman W zakresie opracowania znajdują się punkty osnowy geodezyjnej nr: 81101, 3054, 31103, 81102, 3055 podlegające ochronie na podst. art. 15, art. 48 ust. 1 pkt 3 ustawy o prawie geodezyjnym i kartograficznym Granice i nr działek ewidencyjnych według danych NIDGK w Koszalinie z dnia 28.04.2020 Metoda sporządzenia mapy: cyfrowa Identyfikator P.3261.2020.652						
Informacje dotyczące typu nośnika oraz zawartości nośnika z danych cyfrowych 1. Typ nośnika: CD, DVD, tacy: _____ <table><thead><tr><th>Nazwa pliku</th><th>Wielkość</th><th>Data utworzenia</th></tr></thead><tbody><tr><td>Mapa.dwg</td><td>240 KB</td><td>28.05.2020</td></tr></tbody></table>		Nazwa pliku	Wielkość	Data utworzenia	Mapa.dwg	240 KB	28.05.2020
Nazwa pliku	Wielkość	Data utworzenia					
Mapa.dwg	240 KB	28.05.2020					
Informacje dodatkowe: 1. zakres opracowania: _____ 2. Redakcja znaków: Rozporządzenie Ministra Administracji i Cyfryzacji z dnia 12 lutego 2013 w sprawie bazy danych geodezyjnej ewidencji sieci uzbrojenia terenu, bazy danych obiektów topograficznych oraz mapy zasadniczej 3. Wszystkie trwałe obiekty budowlane podlegają wytyczeniu przez jednostkę wykonawczą geodezyjną 4. Mapa została wykonana bez ustalania służebności grunтовых ujemionych w KW 5. Nie wyklucza się istnienia w terenie również uzbrojenia, o którym brak było informacji brzożowych i nie zostało odnalezione w czasie inwentaryzacji geodezyjnej	Rejestracja: Poświadczam, że niniejszy dokument został opracowany w wyniku prac geodezyjnych i kartograficznych, których rezultaty zawiera raport techniczny wpisany do ewidencji materiałów państwowego zasobu geodezyjnego i kartograficznego. <table><tr><td>Organ prowadzący państwowy zasób geodezyjny i kartograficzny</td><td>Prezydent Miasta Koszalina</td></tr><tr><td>Identyfikator ewidencyjny materiału zasobu - operatu technicznego</td><td>P.3261.2020.652</td></tr><tr><td>Data wpisania operatu technicznego do ewidencji materiałów zasobu</td><td>2020-06-08</td></tr></table> Imię, nazwisko i podpis osoby reprezentującej: PREZYDENTA MIASTA KOSZALINA INSPEKTOR WYDZIAŁU GEODEZJI, KARTOGRAFII I MIASTRU inż. Anna Kosiek	Organ prowadzący państwowy zasób geodezyjny i kartograficzny	Prezydent Miasta Koszalina	Identyfikator ewidencyjny materiału zasobu - operatu technicznego	P.3261.2020.652	Data wpisania operatu technicznego do ewidencji materiałów zasobu	2020-06-08
Organ prowadzący państwowy zasób geodezyjny i kartograficzny	Prezydent Miasta Koszalina						
Identyfikator ewidencyjny materiału zasobu - operatu technicznego	P.3261.2020.652						
Data wpisania operatu technicznego do ewidencji materiałów zasobu	2020-06-08						
Uzbrojenie opracowano na podstawie: 1. danych brzożowych - z literą B 2. pośredniego ustalenia przebiegu aparatury elektromagnetycznej z literą A 3. bezpośrednich pomiarów pomykających - bez litery W związku z tym w częściach 1 i 2 nie gwarantuję się kompletności, a dokładność położenia uzbrojenia na mapie może być niższa od dokładności kartometrycznej mapy. Aktualność mapy do celów projektowych na dzień: 28.04.2020	GEODETA UPRAWNIONY Andrzej Drojman tel. 94 318 26 71, kom. 601 809 716 drojman.geowista@gmail.com UPRAWNIENIA NR 18073						

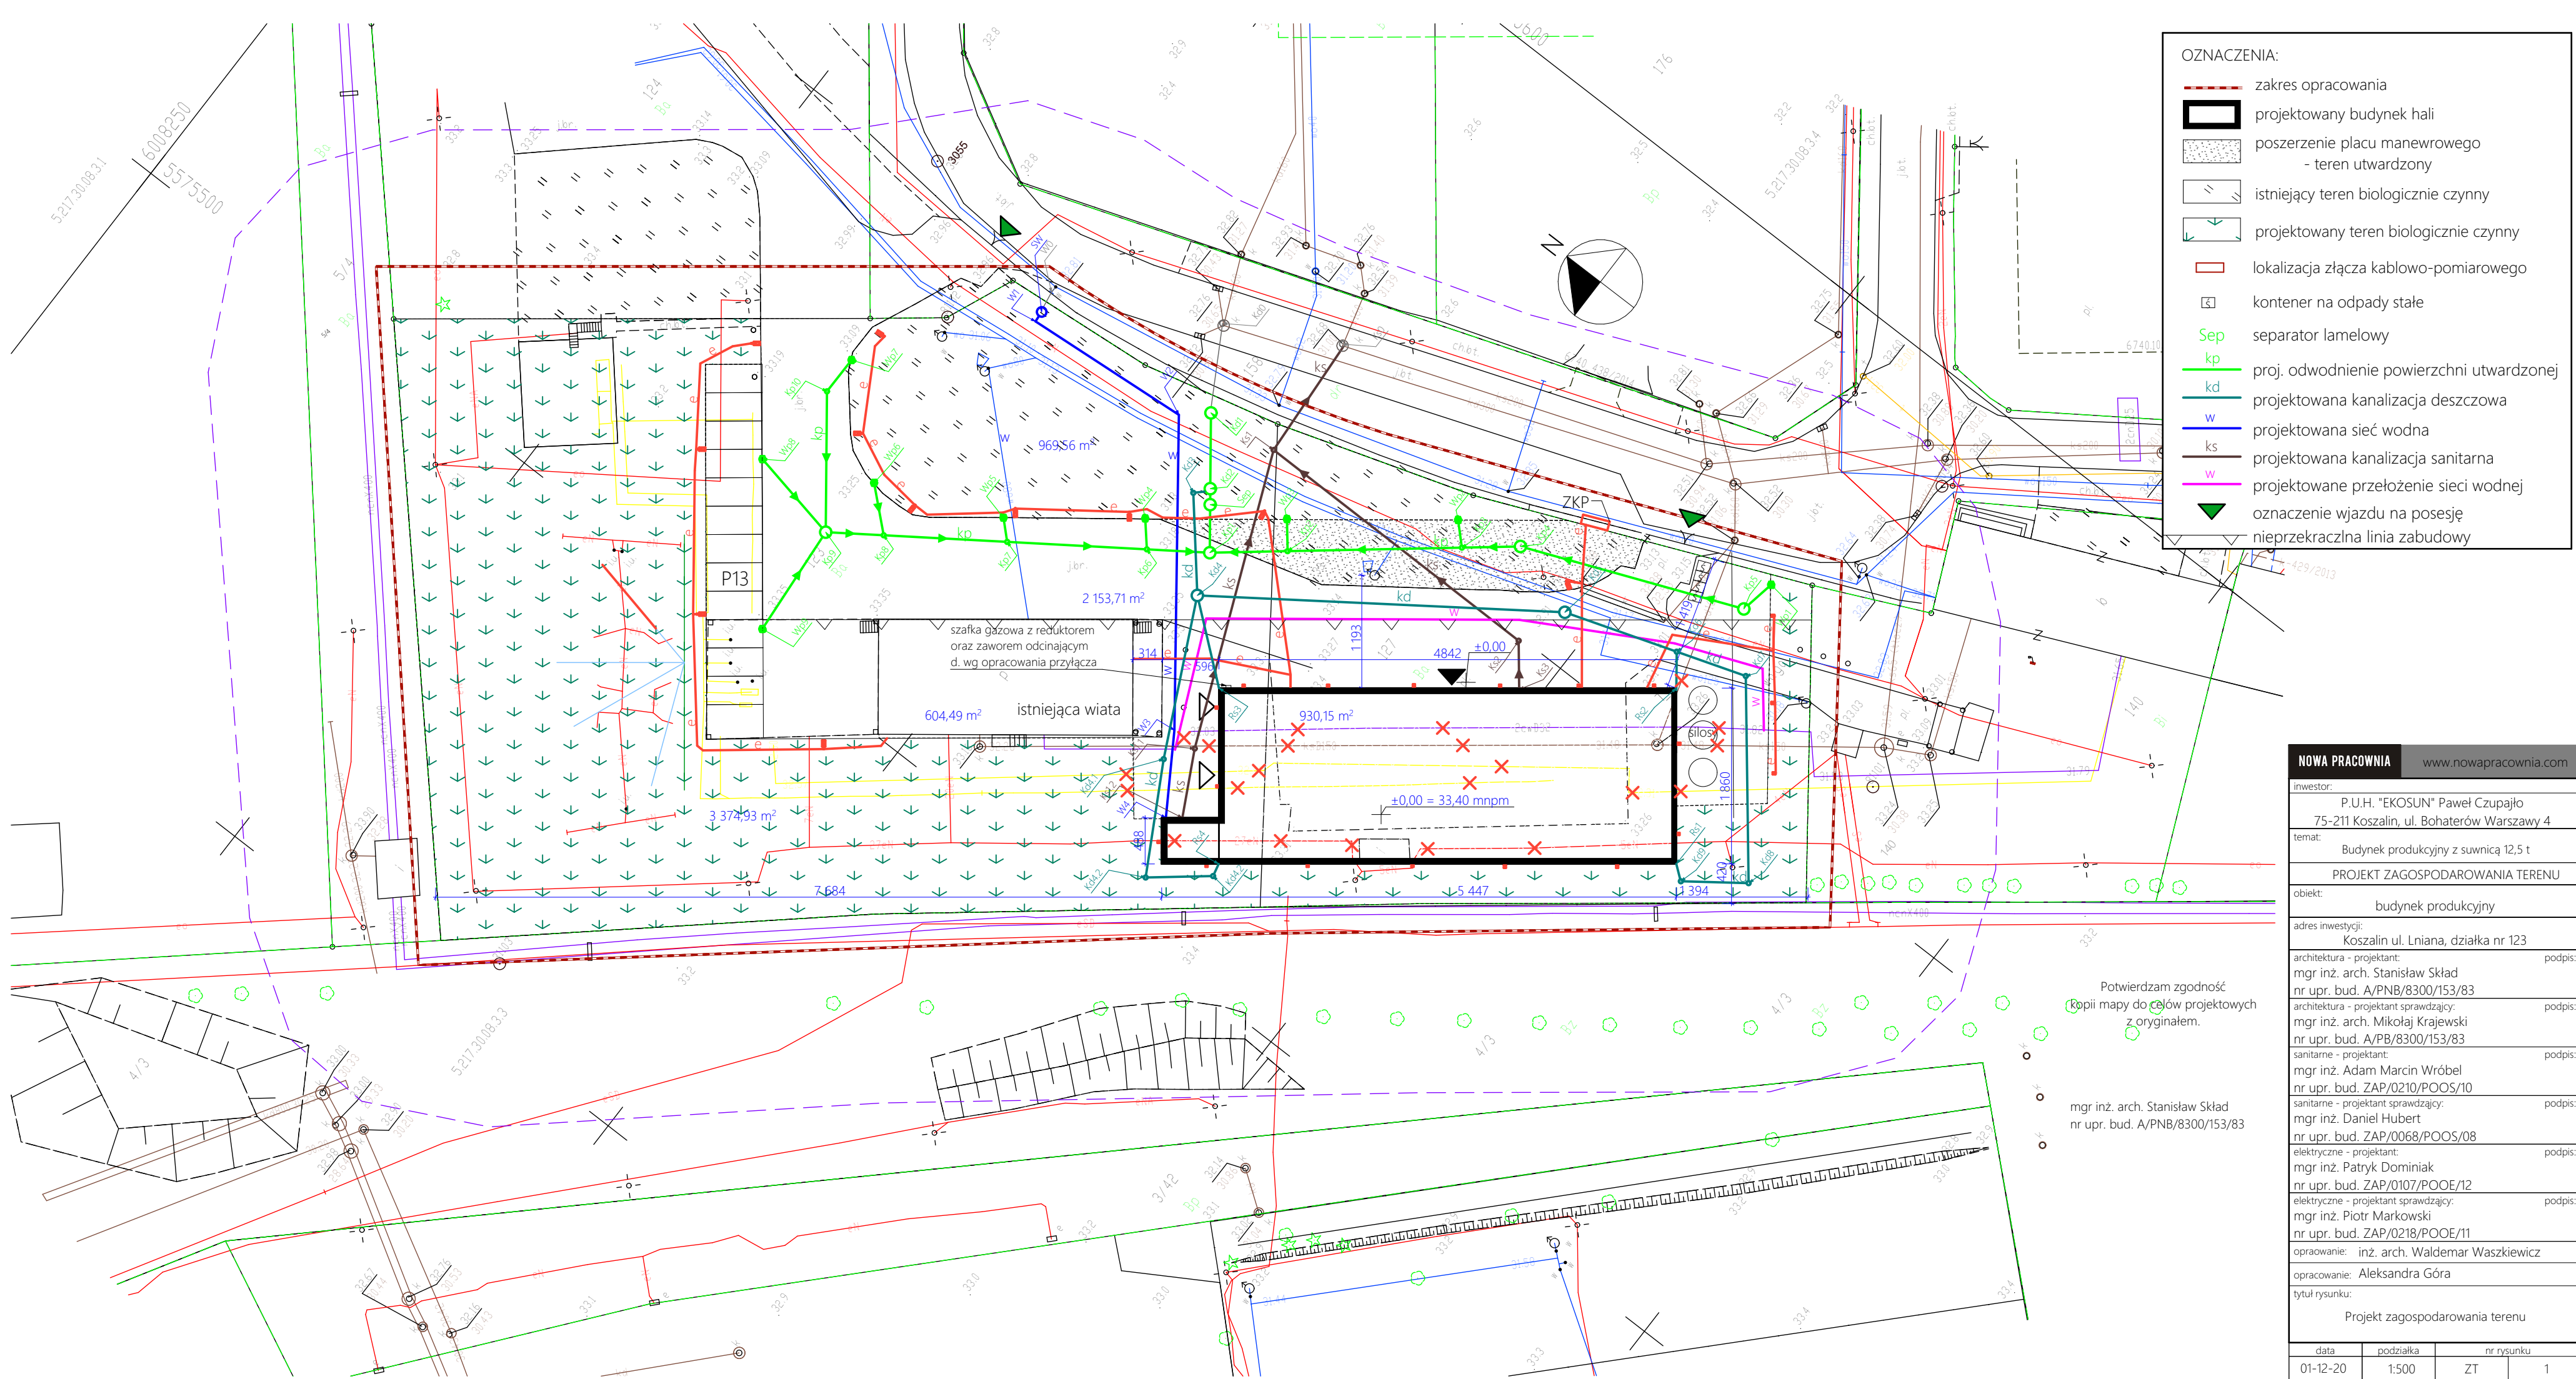

NOWA PRACOWNIA		www.nowapracownia.com	
inwestor:	P.U.H. "EKOSUN" Paweł Czupajło 75-211 Koszalin, ul. Bohaterów Warszawy 4		
temat:	Budynek produkcyjny z suwnicą 12,5 t		
	PROJEKT ZAGOSPODAROWANIA TERENU		
obiekt:	budynek produkcyjny		
adres inwestycji:	Koszalin ul. Lłania, działka nr 123		
architektura - projektant:	mgr inż. arch. Stanisław Skład nr upr. bud. A/PNB/8300/153/83	podpis:	
architektura - projektant sprawdzający:	mgr inż. arch. Mikołaj Krajewski nr upr. bud. A/PB/8300/153/83	podpis:	
sanitarne - projektant:	mgr inż. Adam Marcin Wróbel nr upr. bud. ZAP/0210/POOS/10	podpis:	
sanitarne - projektant sprawdzający:	mgr inż. Daniel Hubert nr upr. bud. ZAP/0068/POOS/08	podpis:	
elektryczne - projektant:	mgr inż. Patryk Dominiak nr upr. bud. ZAP/0107/POOE/12	podpis:	
elektryczne - projektant sprawdzający:	mgr inż. Piotr Markowski nr upr. bud. ZAP/0218/POOE/11	podpis:	
opracowanie:	inż. arch. Waldemar Waszkiewicz		
opracowanie:	Aleksandra Góra		
tytuł rysunku:	Projekt zagospodarowania terenu		
data	podziałka	nr rysunku	
01-12-20	1:500	ZT	1