


RZUT PARTERU – EWAKUACJA

SKALA 1:200

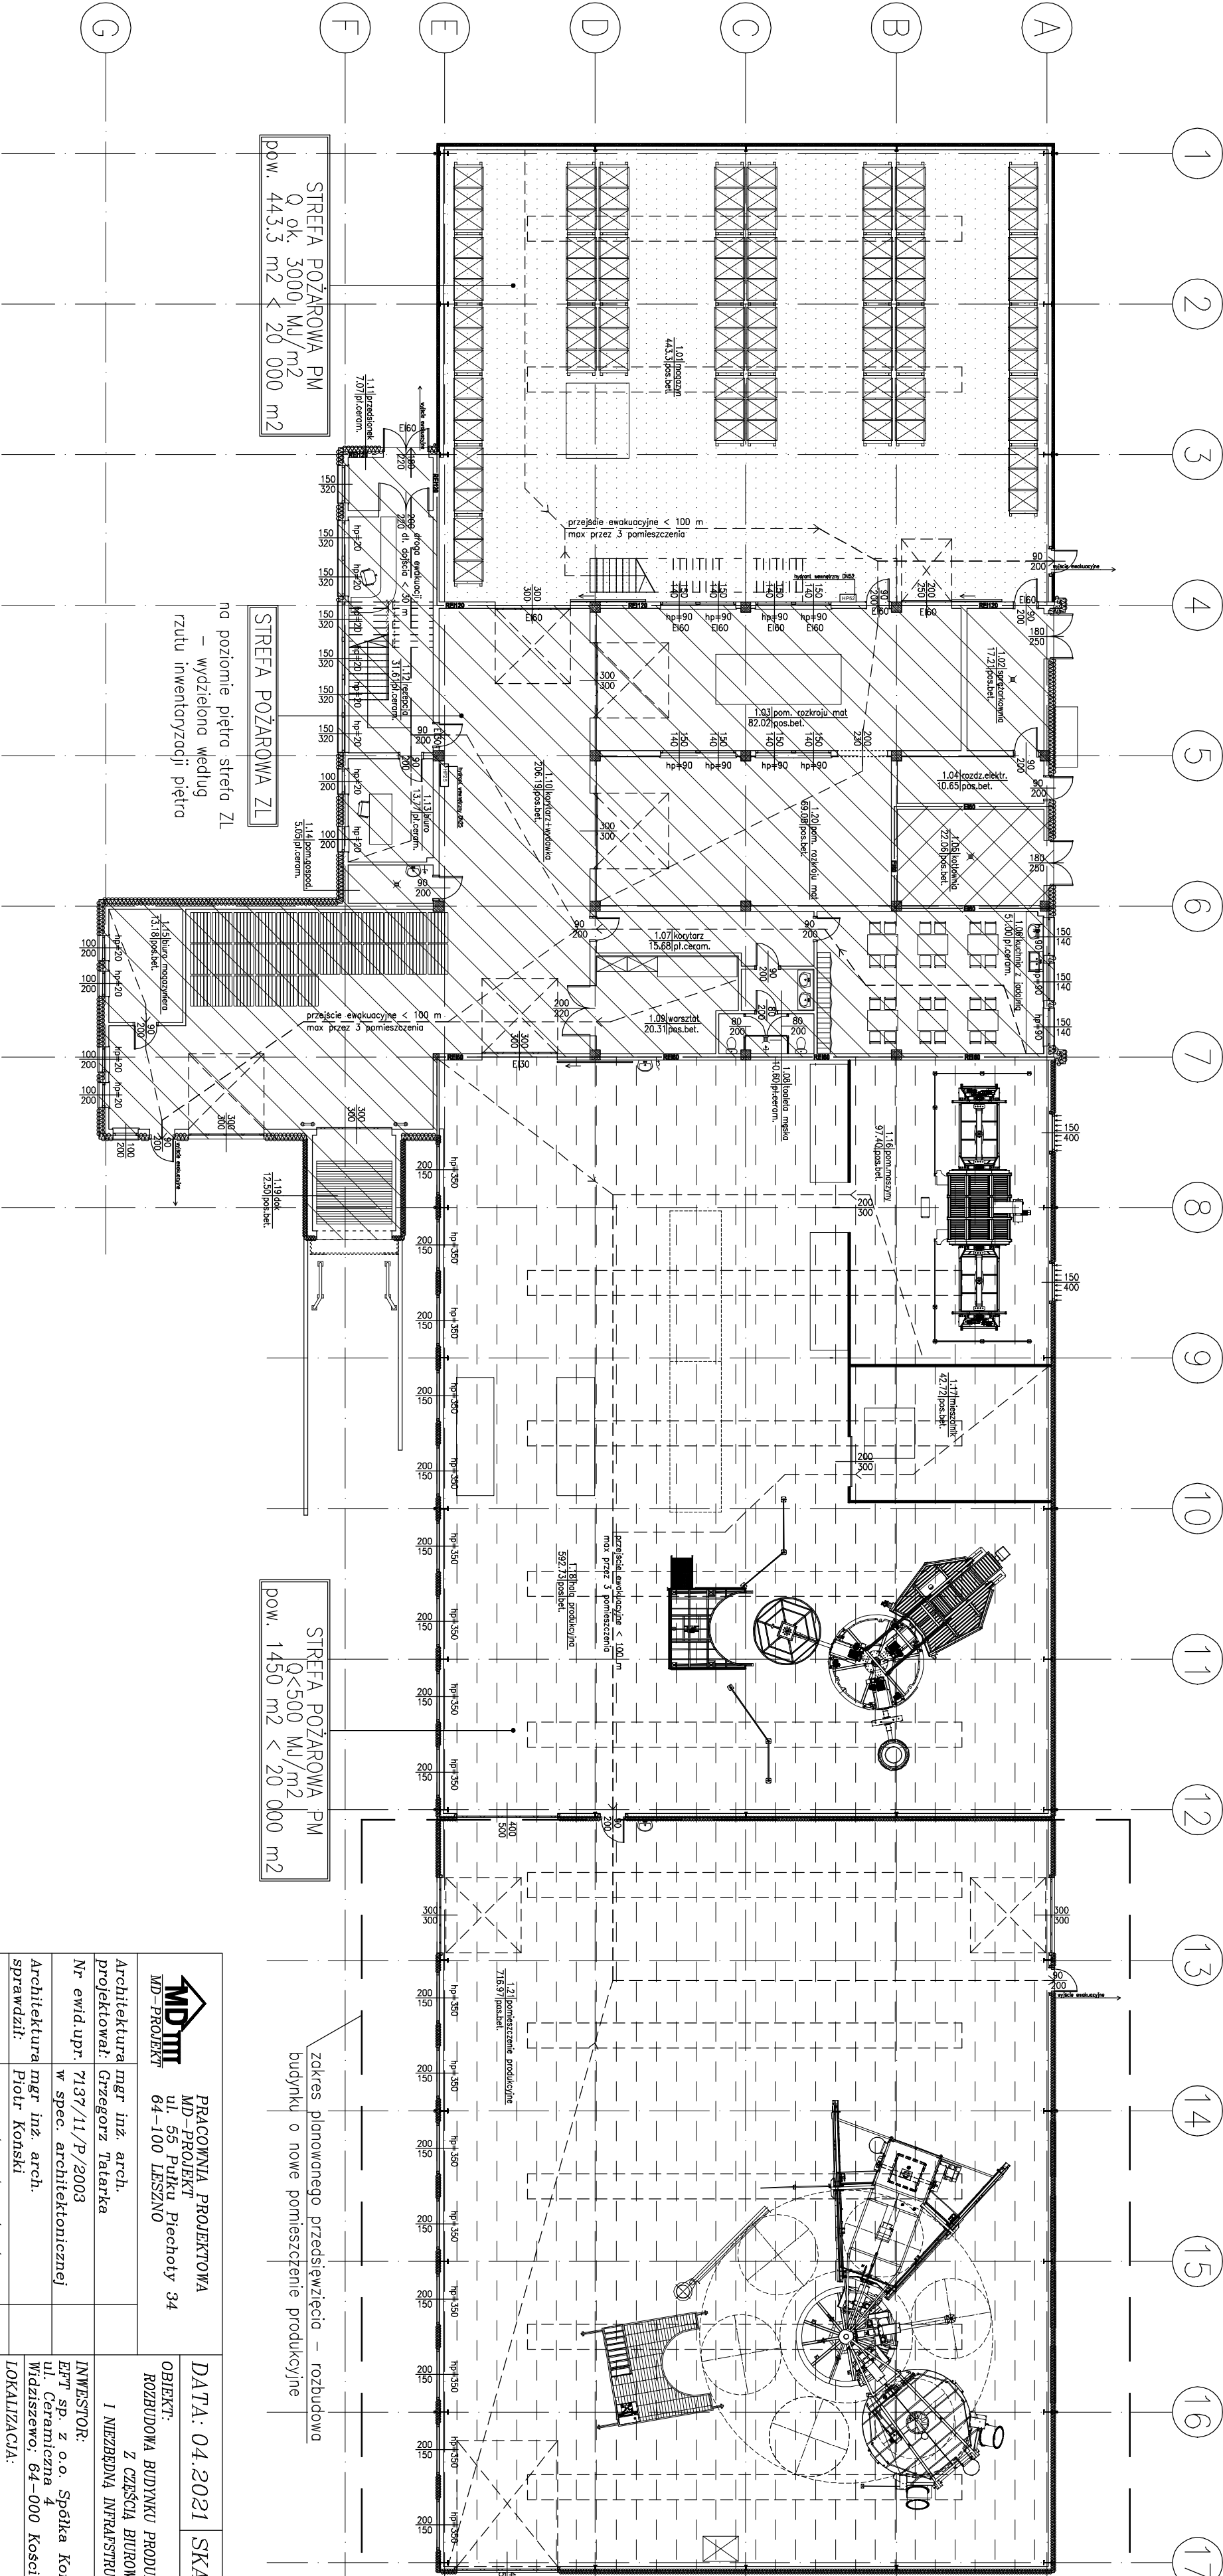

PRACOWNIA PROJEKTOWA MD-PROJEKT ul. 55 Pułku Piechoty 34 64-100 LESZNO		DATA: 04.2021	SKALA: 1:200
OBIEKT: ROZBUDOWA BUDYNKU PRODUKCYJNO-MAGAZYNOWEGO Z CZĘŚCIĄ BIUROWO-SOCJALNĄ I NIEZBĘDNA INFRASTRUKTURA TECHNICZNA			
INWESTOR: EFT sp. z o.o. Spółka Komandytowa ul. Ceramiczna 4 Widziszewo, 64-000 Koscin			
LOKALIZACJA: ul. Ceramiczna 4, Widziszewo, 64-000 Koscin działka nr:40/26/40/31:41/14:obręb:0032 Widziszewo			
RYSUNEK: RZUT PARTERU EWAKUACJA		RYS. NR: 6/A	
strona:			