


LEGENDA:

- PV1 - instalacja PV na projektowanych tarasach
- PV2 - instalacja PV projektowana na dachu istniejącej zabudowy produkcyjnej
- PV3 - instalacja PV projektowana na gruncie przy nowo projektowanej hali od strony południowej
- PV4 - instalacja PV projektowana na południowej ścianie dachu nowo -projektowanej hali
- PV5 - instalacja PV projektowana na północnej ścianie dachu nowo projektowanej hali

Linia elektroenergetyczna kablowa 0,4 kV
Rozdzielnia RPV1 przyłączeniowa instalacji PV

PARAMETRY:

- PV1:** Powierzchnia: 162,3 m²
Ciężar paneli: 15 kg / m²
Wymiary: 6,00 m x 28,52 m
- PV2:** Powierzchnia: 129,8 m²
Ciężar paneli: 15 kg / m²
Wymiary: 4,00 m x 32,70 m
- PV3:** Powierzchnia: 220,7 m²
Ciężar paneli: 15 kg / m²
Wymiary: 58,43 m x 3,78 m
- PV4:** Powierzchnia: 675,1 m²
Ciężar paneli: 15 kg / m²
Wymiary: 59,39 m x 12,17 m
- PV5:** Powierzchnia: 597,2 m²
Ciężar paneli: 15 kg / m²
Wymiary: 57,89 m x 12,17 m

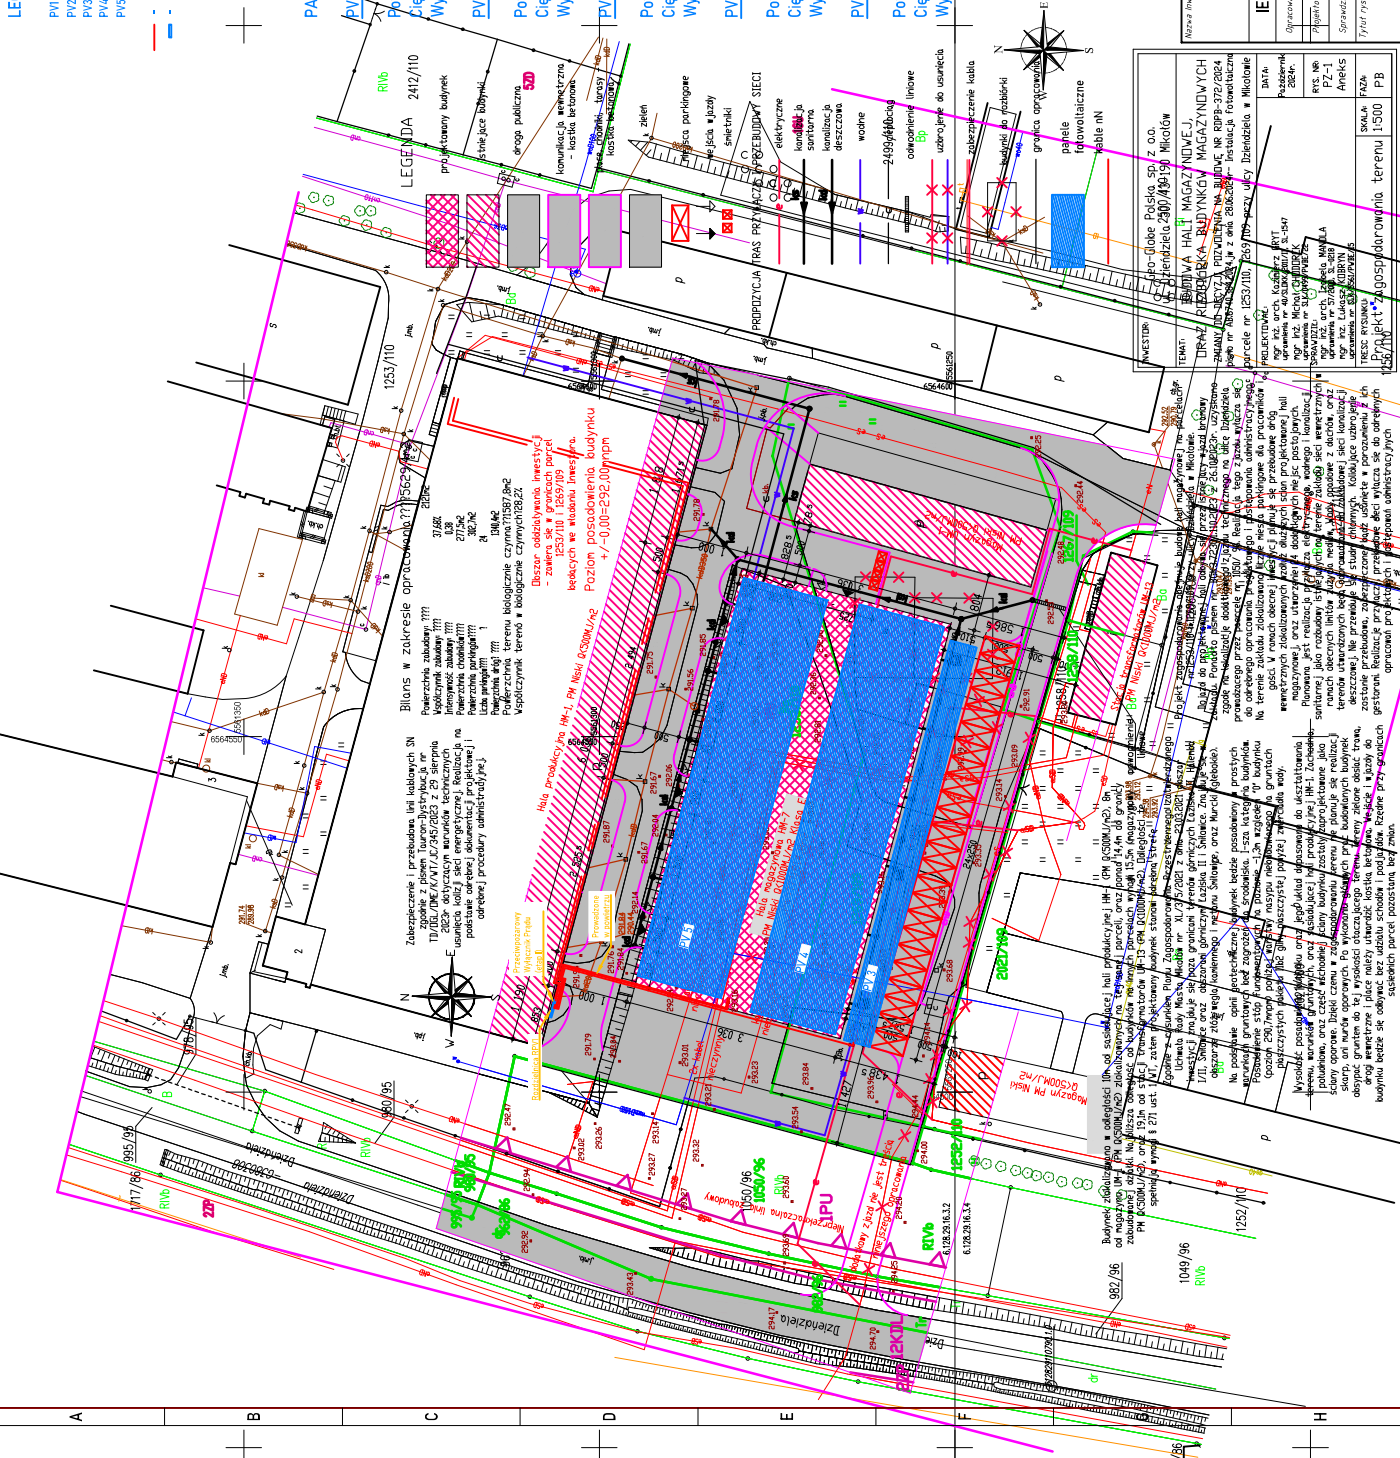

LEGENDA

2412/110
projektowany budynek
istniejące budynki
stniejące budynki
ogrodo publiczna
komunikacja energetyczna
- linia kablowa
linia kablowa
linia kablowa

PROJEKT

PROJEKTANTA: **GEO GLOBE POLSKA SP. Z O.O.**
ADRES: **ul. Dąbrowska 38, 14-200 Miedwa**
INWESTOR: **GEO GLOBE POLSKA SP. Z O.O.**
Opracował: **M. Chodorak**
Sprawdził: **L. Kębłom**
Data: **lipiec 2024**
Skala: **1:500**
Rozmiar: **A0**
Tytuł rysunku: **PLAN ZAGOSPODAROWANIA TERENU**

Opis projektu:

Projekt zagospodarowania terenu dla budowy instalacji fotowoltaicznej o mocy 100 kWp wraz z niezbędną infrastrukturą dla GEO GLOBE POLSKA sp. z o.o. na terenie istniejącego rozbudowanego zakładu przy ul. Dąbrowskiej 30 w Miedwie.

Opis terenu:

Teren przeznaczony do zabudowy jest położony w miejscowości Miedwa, gmina Miedwa, powiat Łódź, województwo łódzkie. Teren jest położony w sąsiedztwie zabudowy produkcyjnej i magazynowej. W planie zagospodarowania terenu uwzględniono istniejącą i planowaną infrastrukturę, w tym drogi, linie energetyczne, linie wodne i kanalizacyjne, oraz istniejącą i planowaną zabudowę.

Opis zabudowy:

Zabudowę planuje się wykonać w formie budynków produkcyjnych i magazynowych. W planie zagospodarowania terenu uwzględniono istniejącą i planowaną infrastrukturę, w tym drogi, linie energetyczne, linie wodne i kanalizacyjne, oraz istniejącą i planowaną zabudowę.

Opis infrastruktury:

Infrastrukturę planuje się wykonać w formie linii energetycznych, linii wodnych i kanalizacyjnych. W planie zagospodarowania terenu uwzględniono istniejącą i planowaną infrastrukturę, w tym drogi, linie energetyczne, linie wodne i kanalizacyjne, oraz istniejącą i planowaną zabudowę.