


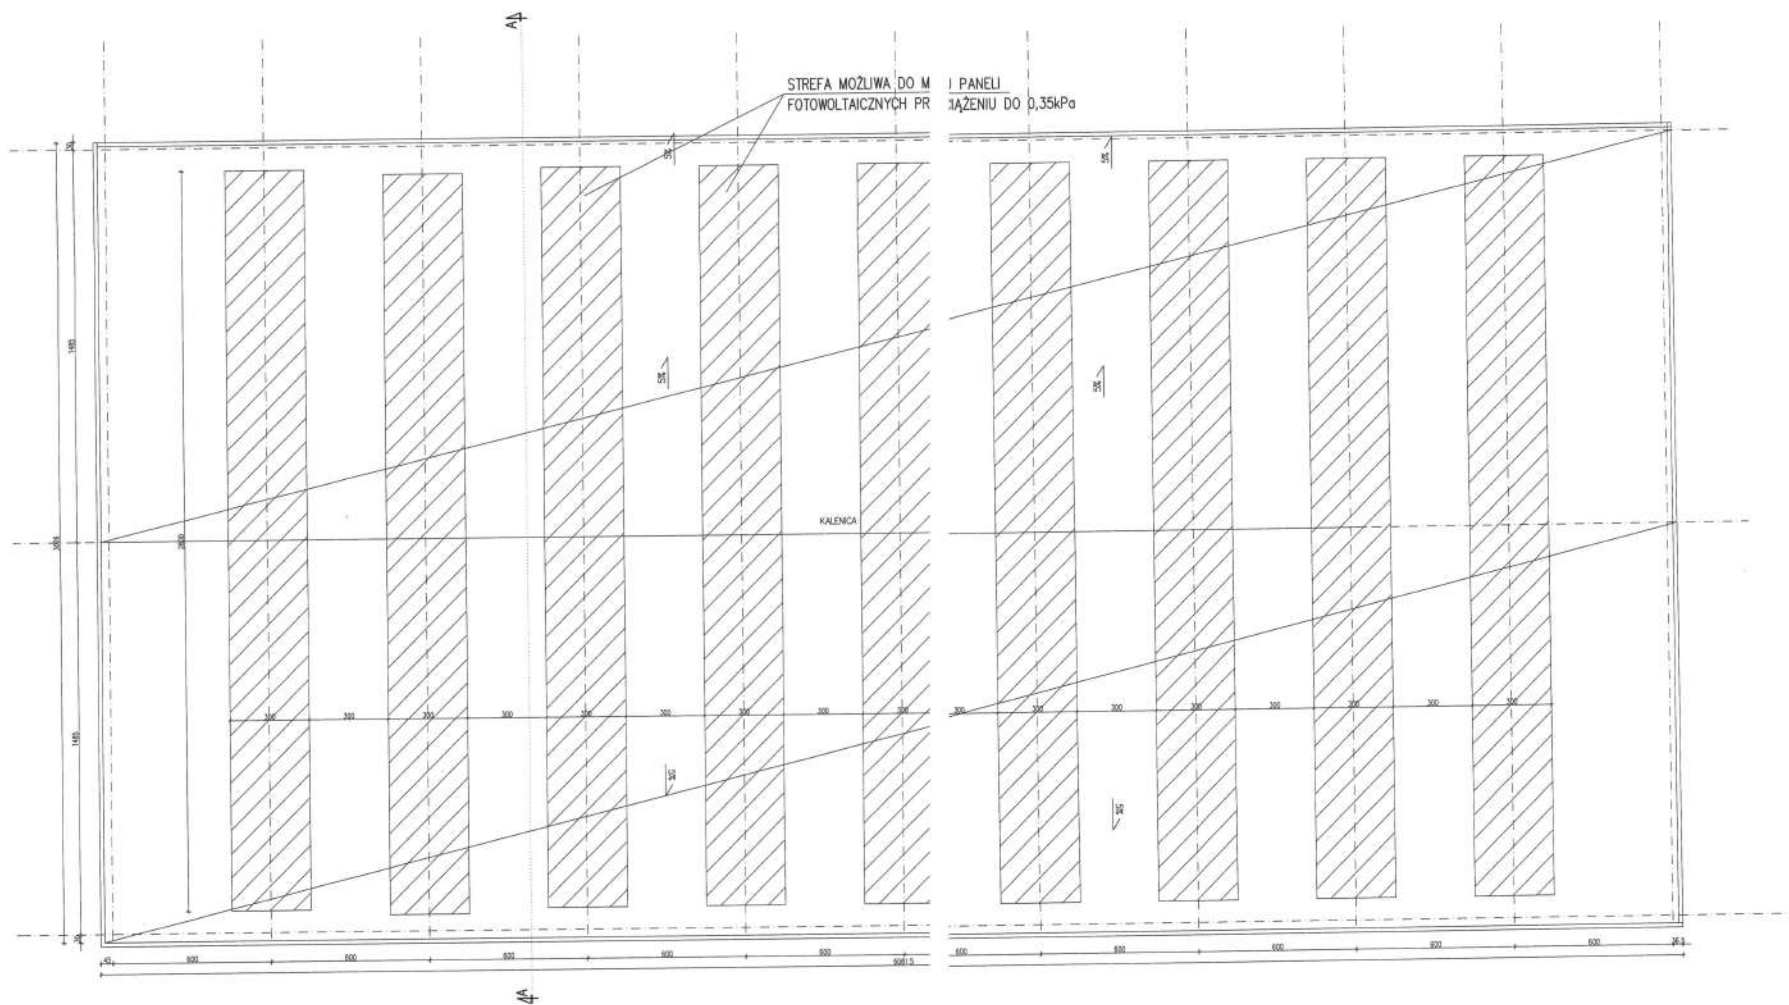

RZUT DACHU
SKALA 1:100

BIURO USŁUG INWESTYCYJNYCH JAS-PROJEKT ŁÓDŹ ul. MARATOŃSKA 87a/16		JAS	
Nazwa: Rzut dachu		Data: 27.08/2024	
Adres: Łódź ul. Demokracji 89/92		Inicjał: [Signature]	
Kod: Unikat 100 ul. Demokracji 89/92		Data: 08.2024	
Stan: Kwalifikacja		Skala: 1:100	
RYS. K-R.1		[Signature]	