


proj. skrzynka na układ redukcyjno-pomiarowy)
reduktor R25 + gazomierz G-10
(skrzynka o wym. 60x60x20cm)

proj. przyłącz gazu
wg odrębnego opracowania

proj. skrzynka na zawór
szybkoszamykający MAG50 - szt. 1
(skrzynka o wym. 60x60x20cm)

proj. kratka nawiewna
typu "Z" 300x250cm

Signalizator optyczno-akustyczny SOA
(zlokalizowany przed wejściem głównym)

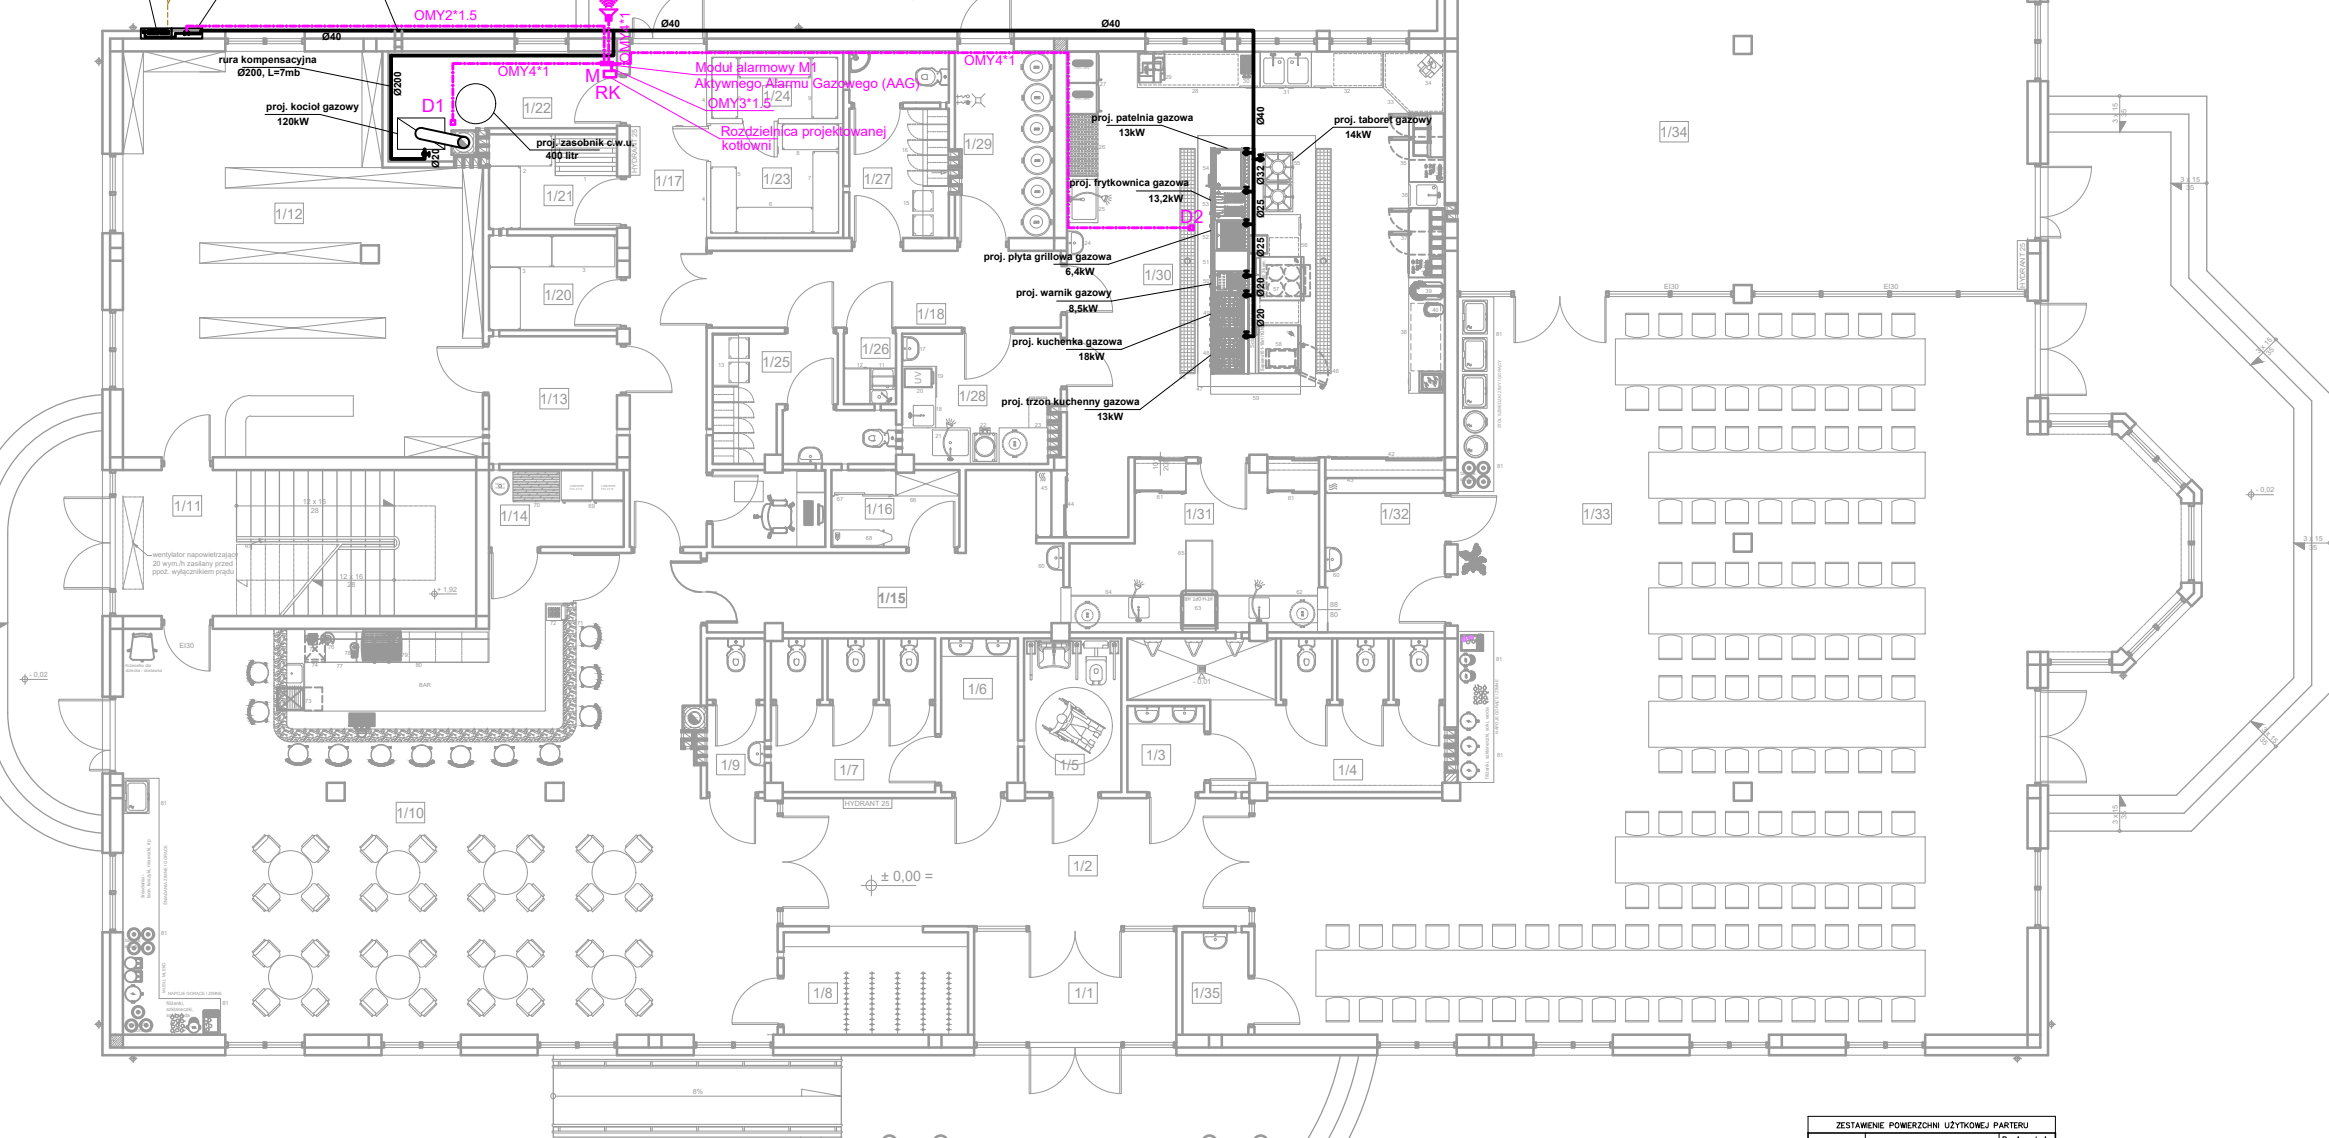

Oznaczenie	Nazwa zespołu / pomieszczenia	Powierzchnia użytkowa w [m ²]
1/1	klotrap	4,57
1/2	hol główny	25,74
1/3	przebieg w magazynie	2,52
1/4	wc męskie	1,90
1/5	wc dla niepełnosprawnych	4,66
1/6	przebieg w domalce	4,48
1/7	wc damskie	8,99
1/8	przebieg	1,47
1/9	wc restauracji	3,28
1/10	sala restauracyjna dla gości do	101,92
1/11	kuchnia kuchenna do	20,09
1/12	apartamenty	51,14
1/13	magazyn sklepu	6,24
1/14	magazyn baru	3,95
1/15	rozdzelnia kwatera soki	13,77
1/16	magazyn kwatera - soki	3,73
1/17	komunikacja - soki dostaw	17,71
1/18	komunikacja	10,24
1/19	biuro szefa kuchni lub	3,28
1/20	magazyn produktów suchych	4,63
1/21	magazyn - wędliny	4,63
1/22	kuchnia	7,52
1/23	kuchnia chłodnicza	3,35
1/24	kuchnia mrożnic	2,95
1/25	szafka - kuchnia mrożnic	7,08
1/26	szafka - kuchnia mrożnic	4,40
1/27	szafka - kuchnia mrożnic	4,83
1/28	szafka - kuchnia mrożnic	7,56
1/29	szafka - kuchnia mrożnic	6,95
1/30	kuchnia główna	58,73
1/31	szafka - kuchnia mrożnic	14,18
1/32	rozdzelnia kwatera soki	7,99
1/33	sala bankietowa / weselna	188,63
1/34	sala bankietowa / weselna	150,63
1/35	pomieszczenie gospodarcze	9,27
Całkowita powierzchnia użytkowa parteru [m ²]		747,27

Oznaczenie	Nazwa aparatu / maszyny / urządzenia	Ilość [szt.]
1	zestaw magazynowy 100kg/100kg z tworzywa sztucznego do magazynowania sterylizacji i wtrysku do wtrysku	1
2	regal szklany chromowany z powłoką antyoksydacyjną, 4 półki przesłane, wysokość do 200 kg na każdą półkę	2
3	regal szklany chromowany z powłoką antyoksydacyjną, 4 półki przesłane, wysokość do 200 kg na każdą półkę	3
4	kompletne szafki chłodnicze-mroźnicze wyposażone w półki szklane wystawowe o g. 80 mm (chłodziła 120 mm (człuch) mroźnicze 120 mm) do wstawienia szafki chłodniczej i mroźniczej	1
5	regal szklany chromowany z powłoką antyoksydacyjną, 4 półki przesłane, wysokość do 200 kg na każdą półkę	1
6	regal szklany chromowany z powłoką antyoksydacyjną, 4 półki przesłane, wysokość do 200 kg na każdą półkę	1
7	regal szklany chromowany z powłoką antyoksydacyjną, 4 półki przesłane, wysokość do 200 kg na każdą półkę	1
8	regal szklany chromowany z powłoką antyoksydacyjną, 4 półki przesłane, wysokość do 200 kg na każdą półkę	1
9	regal szklany chromowany z powłoką antyoksydacyjną, 4 półki przesłane, wysokość do 200 kg na każdą półkę	1
10	regal szklany chromowany z powłoką antyoksydacyjną, 4 półki przesłane, wysokość do 200 kg na każdą półkę	1
11	regal szklany chromowany z powłoką antyoksydacyjną, 4 półki przesłane, wysokość do 200 kg na każdą półkę	1
11a	regal szklany chromowany z powłoką antyoksydacyjną, 4 półki przesłane, wysokość do 200 kg na każdą półkę	1
12	szafa chłodnicza magazynowa z drzwiami szklanymi wyposażona w szafki chłodnicze i mroźnicze	1
13	blat masywny podszewany lub na 2 nogach masywny do szafy i przy masywny MDF + 2 krawędzie - miejsce do	1
14	szafa szklana BIP, szklana, na szafce chłodniczej i mroźniczej, mroźnicze przesłane na szafce szklanej w drzwiach,	5
15	blat masywny podszewany lub na 2 nogach masywny do szafy i przy masywny MDF + 2 krawędzie - miejsce do	1
16	szafa szklana BIP, szklana, na szafce chłodniczej i mroźniczej, mroźnicze przesłane na szafce szklanej w drzwiach,	5
17	umywalka ceramiczna nakładana na róg z białej porcelany do drabiny (wzrost) wieszak i nadświetlenie jej	1
18	stół nierówny przykryty ze szwem 1-km/100cm (1) 1-km/100cm (1) 1-km/100cm (1) 1-km/100cm (1) 1-km/100cm (1)	1
19	chłodziła podłogowa gastronomiczna dedykowana na pół mroźnicę, 180 L + 4 półki mroźnicze, 180cm	1
20	kompletne szafki chłodnicze-mroźnicze wyposażone w półki szklane wystawowe o g. 80 mm (chłodziła 120 mm (człuch) mroźnicze 120 mm) do wstawienia szafki chłodniczej i mroźniczej	1
21	kompletne szafki chłodnicze-mroźnicze wyposażone w półki szklane wystawowe o g. 80 mm (chłodziła 120 mm (człuch) mroźnicze 120 mm) do wstawienia szafki chłodniczej i mroźniczej	1
22	szafka chłodnicza nakładana na róg z białej porcelany do drabiny (wzrost) wieszak i nadświetlenie jej	1
23	szafka chłodnicza nakładana na róg z białej porcelany do drabiny (wzrost) wieszak i nadświetlenie jej	1
24	umywalka ceramiczna nakładana na róg z białej porcelany do drabiny (wzrost) wieszak i nadświetlenie jej	1
25	blat masywny podszewany lub na 2 nogach masywny do szafy i przy masywny MDF + 2 krawędzie - miejsce do	1
25a	szafa szklana BIP, szklana, na szafce chłodniczej i mroźniczej, mroźnicze przesłane na szafce szklanej w drzwiach,	1
26	regal szklany chromowany z powłoką antyoksydacyjną, 4 półki przesłane, wysokość do 200 kg na każdą półkę	1
27	chłodziła podłogowa gastronomiczna dedykowana na pół mroźnicę, 180 L + 4 półki mroźnicze, 180cm	2
28	kompletne szafki chłodnicze-mroźnicze wyposażone w półki szklane wystawowe o g. 80 mm (chłodziła 120 mm (człuch) mroźnicze 120 mm) do wstawienia szafki chłodniczej i mroźniczej	1
29	kompletne szafki chłodnicze-mroźnicze wyposażone w półki szklane wystawowe o g. 80 mm (chłodziła 120 mm (człuch) mroźnicze 120 mm) do wstawienia szafki chłodniczej i mroźniczej	1
30	szafa chłodnicza nakładana na róg z białej porcelany do drabiny (wzrost) wieszak i nadświetlenie jej	1
31	szafa chłodnicza nakładana na róg z białej porcelany do drabiny (wzrost) wieszak i nadświetlenie jej	1
LEGENDA:

- projektowana instalacja gazowa
- projektowany Aktywny System Bezpieczeństwa

Biuro Projektowe "KONSTRUKTOR"
ul. Czwartaków 19, 39-200 Dębica
fax +48 14 690 81 99, tel. 0601 53 45 45
www.buduj.org, e-mail: konstruktor@buduj.org

Temat opracowania:

BUDOWA BUDYNKU USŁUGOWEGO -
RESTAURACJA, HOTEL, CZĘŚĆ HANDLOWA

Adres budowy:

GŁOBIKOWA
DZ. NR EW. 581, 26/1, 283

Nr rys: **S-9**

Inwestor:

MONADA SP. Z O.O.
ZAM. GŁOBIKOWA 80C
39-208 DĘBICA

Przedmiot rysunku:

INSTALACJA GAZOWA. RZUT PARTERU

Skala: 1:100 Faza: Projekt budowlany

Bransz: SANITARNA Format: 420x620mm Data: 12.2018

Imię i Nazwisko:

Imię i Nazwisko: inż. Janusz Mitek Uprawnienia: PG.VII/17342/118/93 Podpis:

Projektant:

mgr inż. Jacek Mitek PDK/0112/POOS/08

Sprawdzający:

mgr inż. Jacek Mitek PDK/0112/POOS/08