


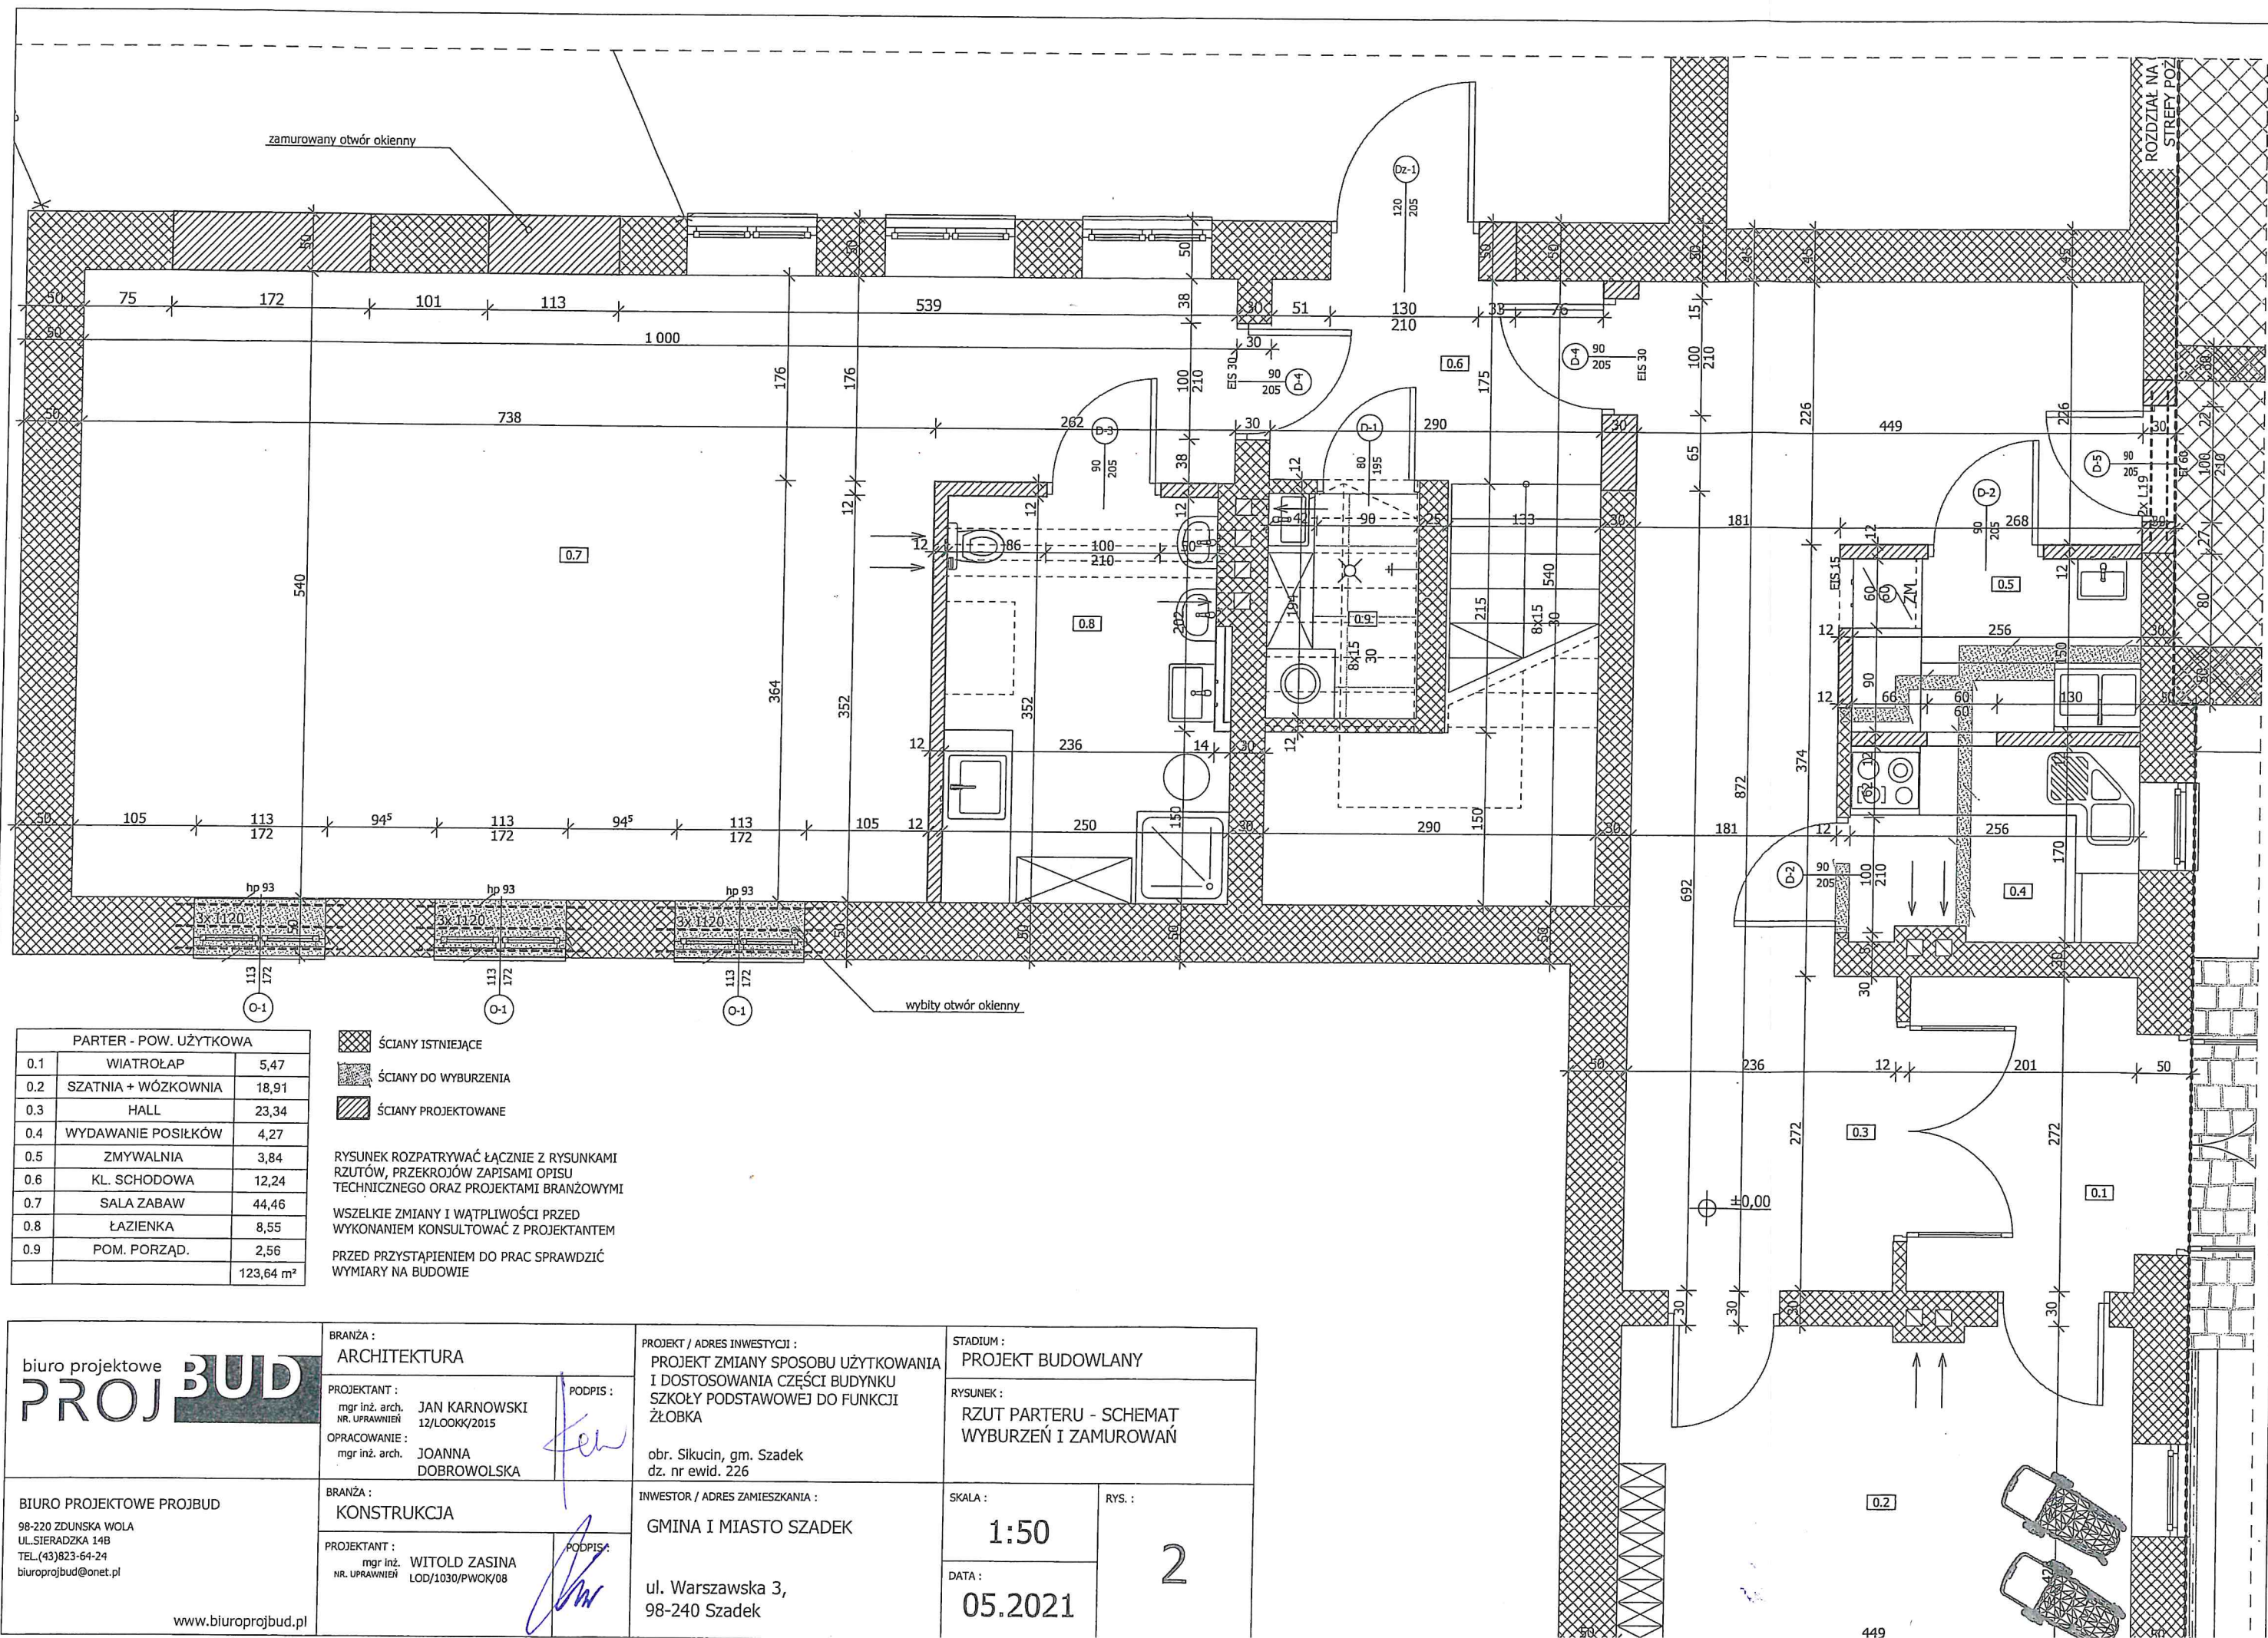

PARTER - POW. UŻYTKOWA		
0.1	WIATROŁAP	5,47
0.2	SZATNIA + WÓZKOWNIA	18,91
0.3	HALL	23,34
0.4	WYDAWANIE POŚLĄKÓW	4,27
0.5	ZMYWALNIA	3,84
0.6	KL. SCHODOWA	12,24
0.7	SALA ZABAW	44,46
0.8	ŁAZIENKA	8,55
0.9	POM. PORZĄD.	2,56
		123,64 m ²

ŚCIANY ISTNIEJĄCE
ŚCIANY DO WYBURZENIA
ŚCIANY PROJEKTOWANE

RYСУNEK ROZPATRYWAĆ ŁĄCZNIE Z RYSUNKAMI RZUTÓW, PRZEKROJÓW ZAPISAMI OPISU TECHNICZNEGO ORAZ PROJEKTAMI BRANŻOWYMI

WSZELKIE ZMIANY I WĄTPLIWOŚCI PRZED WYKONANIEM KONSULTOWAĆ Z PROJEKTANTEM

PRZED PRZYSTĄPIENIEM DO PRAC SPRAWDZIĆ WYMIARY NA BUDOWIE

biuro projektowe PROJBUD 98-220 ZDUNSKA WOLA UL. SIERADZKA 14B TEL. (43) 823-64-24 biuroprojbud@onet.pl www.biuroprojbud.pl	BRANŻA : ARCHITEKTURA	PROJEKTANT : mgr inż. arch. NR. UPRAWNIENI JAN KARNOWSKI 12/LOOKK/2015	PODPIS : <i>[Signature]</i>	PROJEKT / ADRES INWESTYCJI : PROJEKT ZMIANY SPOSOBU UŻYTKOWANIA I DOSTOSOWANIA CZĘŚCI BUDYNKU SZKOŁY PODSTAWOWEJ DO FUNKCJI ŻŁOBKA	STADIUM : PROJEKT BUDOWLANY
	BRANŻA : KONSTRUKCJA	PROJEKTANT : mgr inż. NR. UPRAWNIENI JOANNA DOBROWOLSKA	PODPIS : <i>[Signature]</i>	INWESTOR / ADRES ZAMIESZKANIA : GMINA I MIASTO SZADEK ul. Warszawska 3, 98-240 Szadek	SKALA : 1:50 DATA : 05.2021

PODDASZE		
1.01	KL. SCHODOWA	4,45
1.02	BIURO PROJEKTU	37,01
1.03	POM. GOSP.	16,15
		57,61 m ²

RYSUNEK ROZPATRYWAĆ ŁĄCZNIE Z RYSUNKAMI
RZUTÓW, PRZEKROJÓW ZAPISAMI OPISU
TECHNICZNEGO ORAZ PROJEKTAMI BRANŻOWYMI

WSZELKIE ZMIANY I WĄTPLIWOŚCI PRZED
WYKONANIEM KONSULTOWAĆ Z PROJEKTANTEM

PRZED PRZYSTĄPIENIEM DO PRAC SPRAWDZIĆ
WYMIARY NA BUDOWIE

BIURO PROJEKTOWE PROJBUD

98-220 ZDUNSKA WOLA
UL. SIERADZKA 14B
TEL. (43) 823-64-24
biuroprojbud@onet.pl

www.biuroprojbud.pl

PROJEKT / ADRES INWESTYCJI:

PROJEKT ZMIANY SPOSOBU
UŻYTKOWANIA I DOSTOSOWANIA
CZĘŚCI BUDYNKU SZKOŁY
PODSTAWOWEJ DO FUNKCJI ŻŁOBKA

obr. Sikucin, gm. Szadek,
dz. nr ewid. 226

INWESTOR / ADRES ZAMIESZKANIA:

GMINA I MIASTO SZADEK

ul. Warszawska 3,
98-240 Szadek

BRANŻA:

ARCHITEKTURA

PROJEKTANT:

mgr inż. arch. JAN KARŃOWSKI
NR. UPRAWNIEN 12/LOOK/2015

PODPIS:

OPRACOWANIE:

mgr inż. arch. JOANNA
DOBROWOLSKA

BRANŻA:

KONSTRUKCJA

PROJEKTANT:

mgr inż. WITOLD ZASINA
NR. UPRAWNIEN LOD/1030/PWCK/08

PODPIS:

STADIUM:

PROJEKT BUDOWLANY

RYSUNEK:

RZUT PIĘTRA

SKALA:


1:100


DATA:

05.2021

RYS.:

3

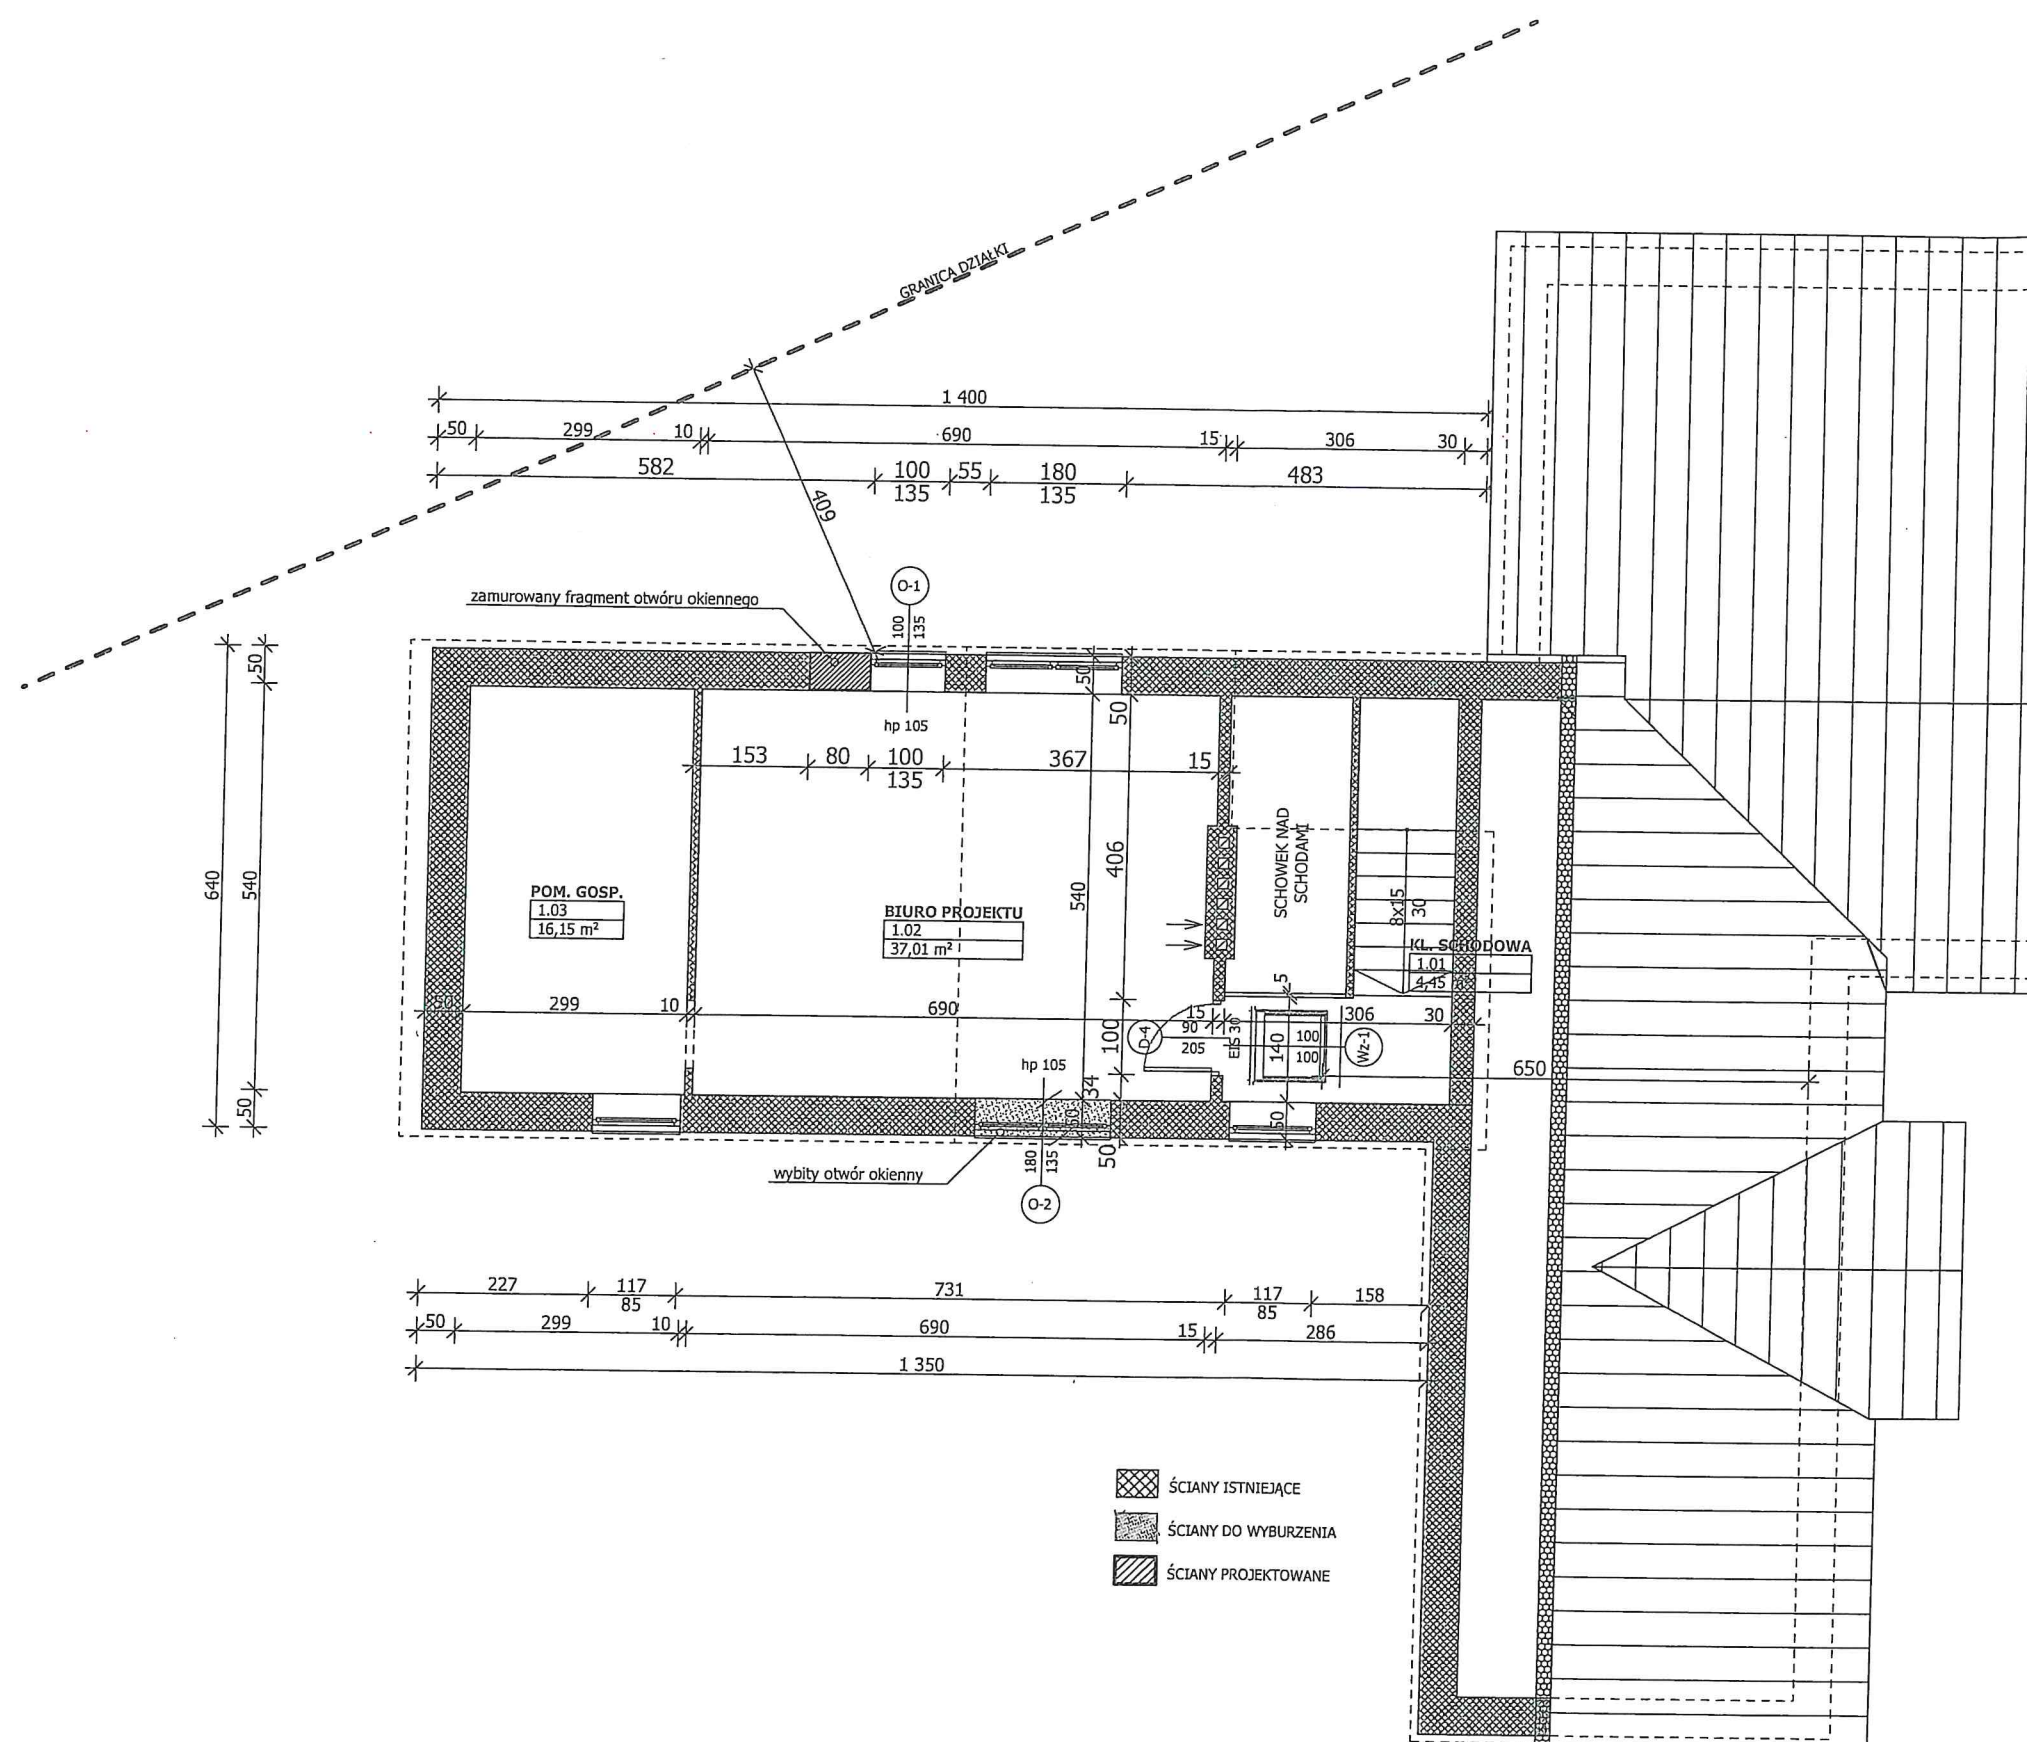

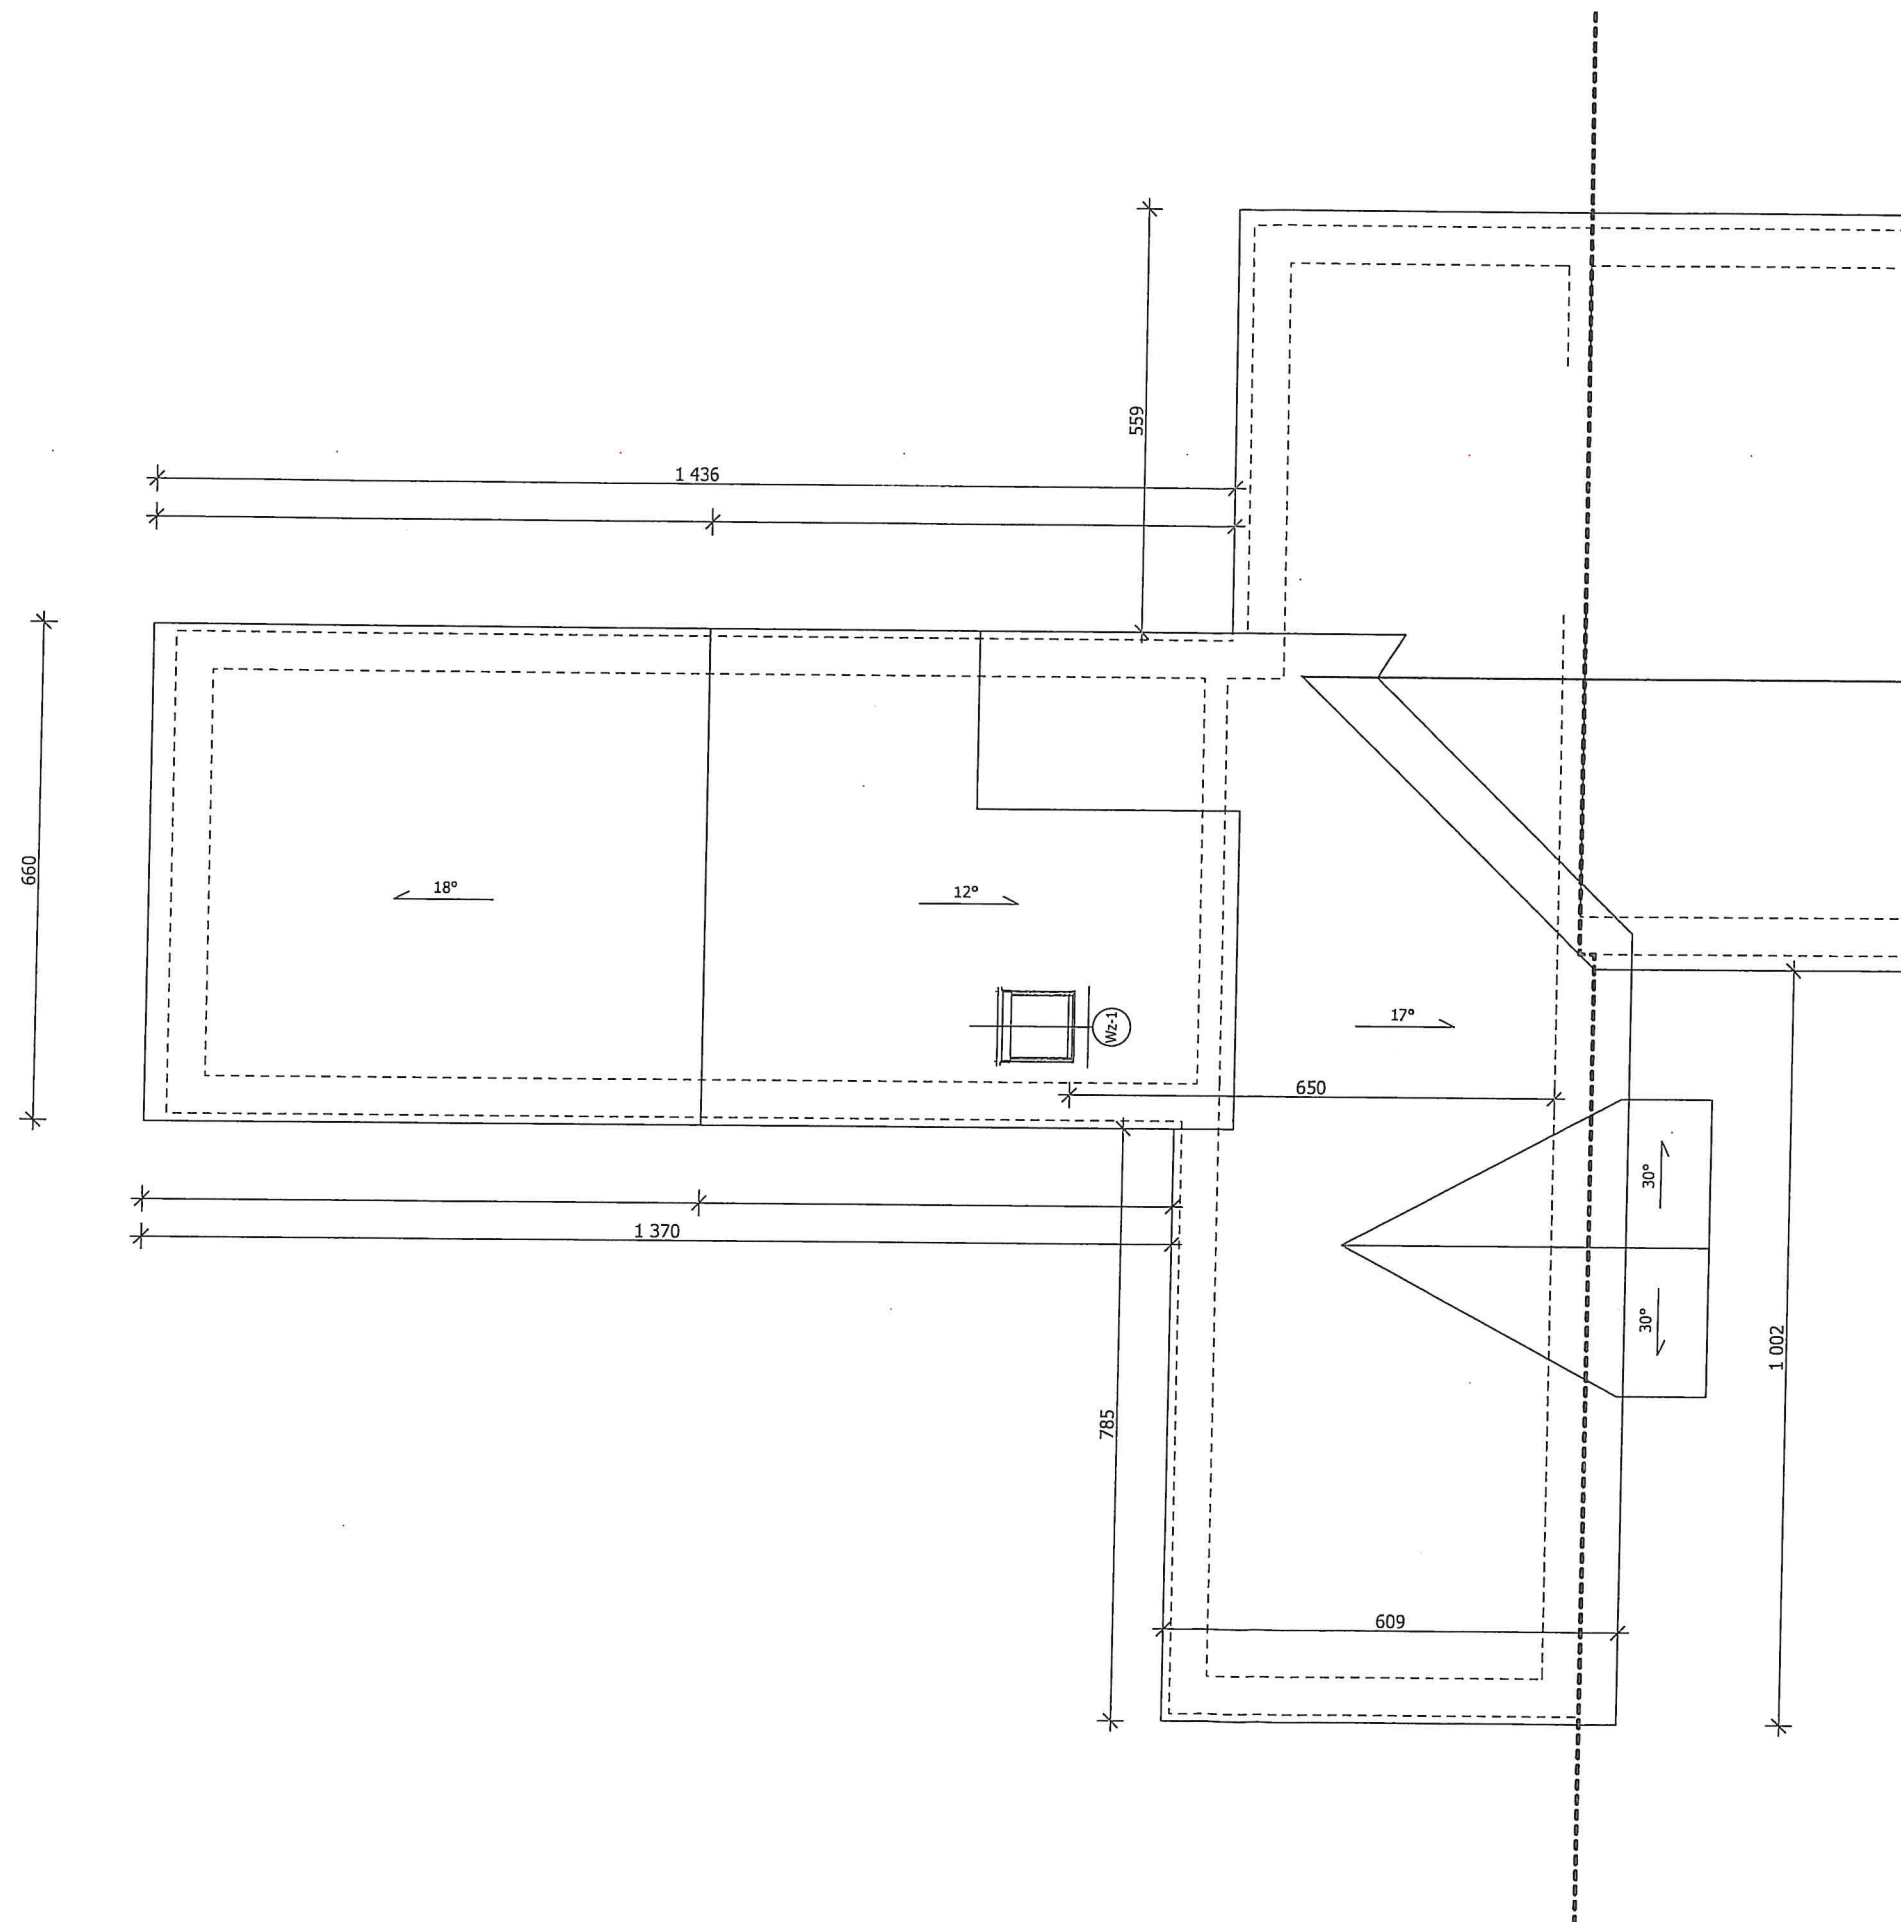

RYSUNEK ROZPATRYWAĆ ŁĄCZNIE
Z RYSUNKAMI RZUTÓW, PRZEKROJÓW
ZAPISAMI OPISU TECHNICZNEGO
ORAZ PROJEKTAMI BRANŻOWYMI
WSZELKIE ZMIANY I WĄTPLIWOŚCI
PRZED WYKONANIEM KONSULTOWAĆ
Z PROJEKTANTEM
PRZED PRZYSTĄPIENIEM DO PRAC,
SPRAWDZIĆ WYMIARY NA BUDOWIE

BIURO PROJEKTOWE PROJBUD
98-220 ZDUNSKA WOLA
UL. SIERADZKA 14B
TEL. (43) 823-64-24
biuroprojbud@onet.pl

www.biuroprojbud.pl

PROJEKT / ADRES INWESTYCJI:

PROJEKT ZMIANY SPOSOBU
UŻYTKOWANIA I DOSTOSOWANIA
CZĘŚCI BUDYNKU SZKOŁY
PODSTAWOWEJ DO FUNKCJI ŻŁOBKA

obr. Sikucin, gm. Szadek,
dz. nr ewid. 226

INWESTOR / ADRES ZAMIESZKANIA:

GMINA I MIASTO SZADEK

ul. Warszawska 3,
98-240 Szadek

BRANŻA:

ARCHITEKTURA

PROJEKTANT:

mgr inż. arch. JAN KARŃOWSKI
NR. UPRAWNIEN 12/LOOKK/2015

PODPIS:

OPRACOWANIE:

mgr inż. arch. JOANNA
DOBROWOLSKA

BRANŻA:

KONSTRUKCJA

PROJEKTANT:

mgr inż. WITOLD ZASINA
NR. UPRAWNIEN LOD/1030/PWOK/08

PODPIS:

STADIUM:

PROJEKT BUDOWLANY

RYSUNEK:

RZUT DACHU

SKALA:

1:100

DATA:

05.2021

RYS.:

4

BIURO PROJEKTOWE PROJBUD
98-220 ZDUNSKA WOLA
UL. SIERADZKA 14B
TEL. (43) 823-64-24
biuroprojbud@onet.pl

www.biuroprojbud.pl

PROJEKT / ADRES INWESTYCJI :
PROJEKT ZMIANY SPOSOBU
UŻYTKOWANIA I DOSTOSOWANIA
CZĘŚCI BUDYNKU SZKOŁY
PODSTAWOWEJ DO FUNKCJI ŻŁOBKA

obr. Sikucin, gm. Szadek,
dz. nr ewid. 226

INWESTOR / ADRES ZAMIESZKANIA :
GMINA I MIASTO SZADEK

ul. Warszawska 3,
98-240 Szadek

BRANŽA :
ARCHITEKTURA

PROJEKTANT : mgr inż. arch. JAN KARNOWSKI
NR. UPRAWNIENÍ 12/LOOKK/2015

PODPIS :

OPRACOWANIE :
mgr inż. arch. JOANNA
DOBROWOLSKA

BRANŻA :
KONSTRUKCJA

PROJEKTANT :
mgr inż. WITOLD ZASINA
NR. UPRAWNIENÍ LOD/1030/PWCK/08

PODPIS :

STADIUM :
PROJEKT BUDOWLANY


RYSUNEK :
PRZEKRÓJ A-A

SKALA :
1 : 100

DATA :
05.2021

RYS. :

□

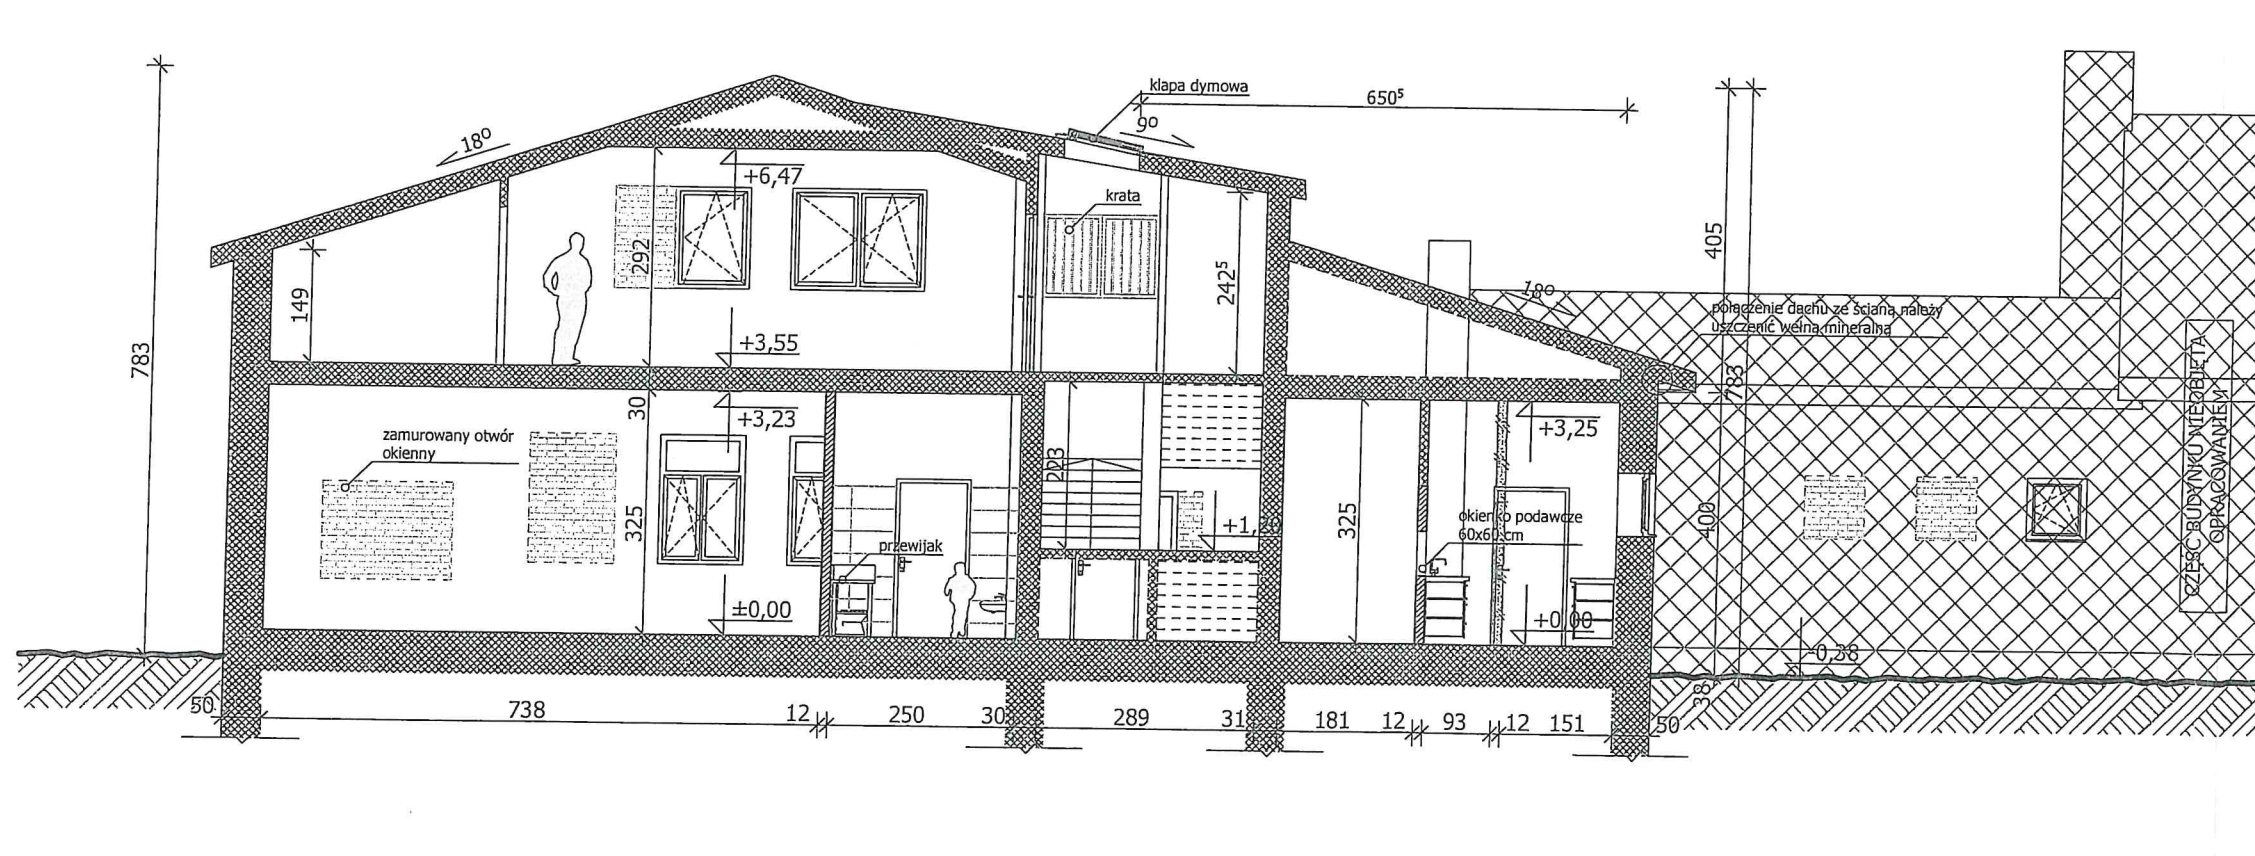

- 1 TYNK CIENKOWARSTWOWY W KOLORZE BIAŁYM
2 POKRYCIE DACHOWE W KOLORZE BRĄZOWYM
3 STOLARKA W KOLORZE BIAŁYM

BIURO PROJEKTOWE PROJBUD
98-220 ZDUNSKA WOLA
UL. SIERADZKA 14B
TEL. (43) 823-64-24
biuroprojbud@onet.pl

www.biuroprojbud.pl

PROJEKT / ADRES INWESTYCJI:
PROJEKT ZMIANY SPOSOBU
UŻYTKOWANIA I DOSTOSOWANIA
CZĘŚCI BUDYNKU SZKOŁY
PODSTAWOWEJ DO FUNKCJI ŻŁOBKA

obr. Sikucin, gm. Szadek,
dz. nr ewid. 226

INWESTOR / ADRES ZAMIESZKANIA:
GMINA I MIASTO SZADEK
ul. Warszawska 3,
98-240 Szadek

BRANŻA:
ARCHITEKTURA

PROJEKTANT:
mgr inż. arch. JAN KARŃOWSKI
NR. UPRAWNIEŃ 12/LOOKK/2015
OPRACOWANIE:
mgr inż. arch. JOANNA DOBROWOLSKA

PODPIS:

BRANŻA:
KONSTRUKCJA

PROJEKTANT:
mgr inż. WITOLD ZASINA
NR. UPRAWNIEŃ LOD/1030/PWCK/08

PODPIS:


STADIUM:
PROJEKT BUDOWLANY

RYSUNEK:
ELEWACJE


SKALA:
1:100
DATA:
05.2021

RYS.:


6

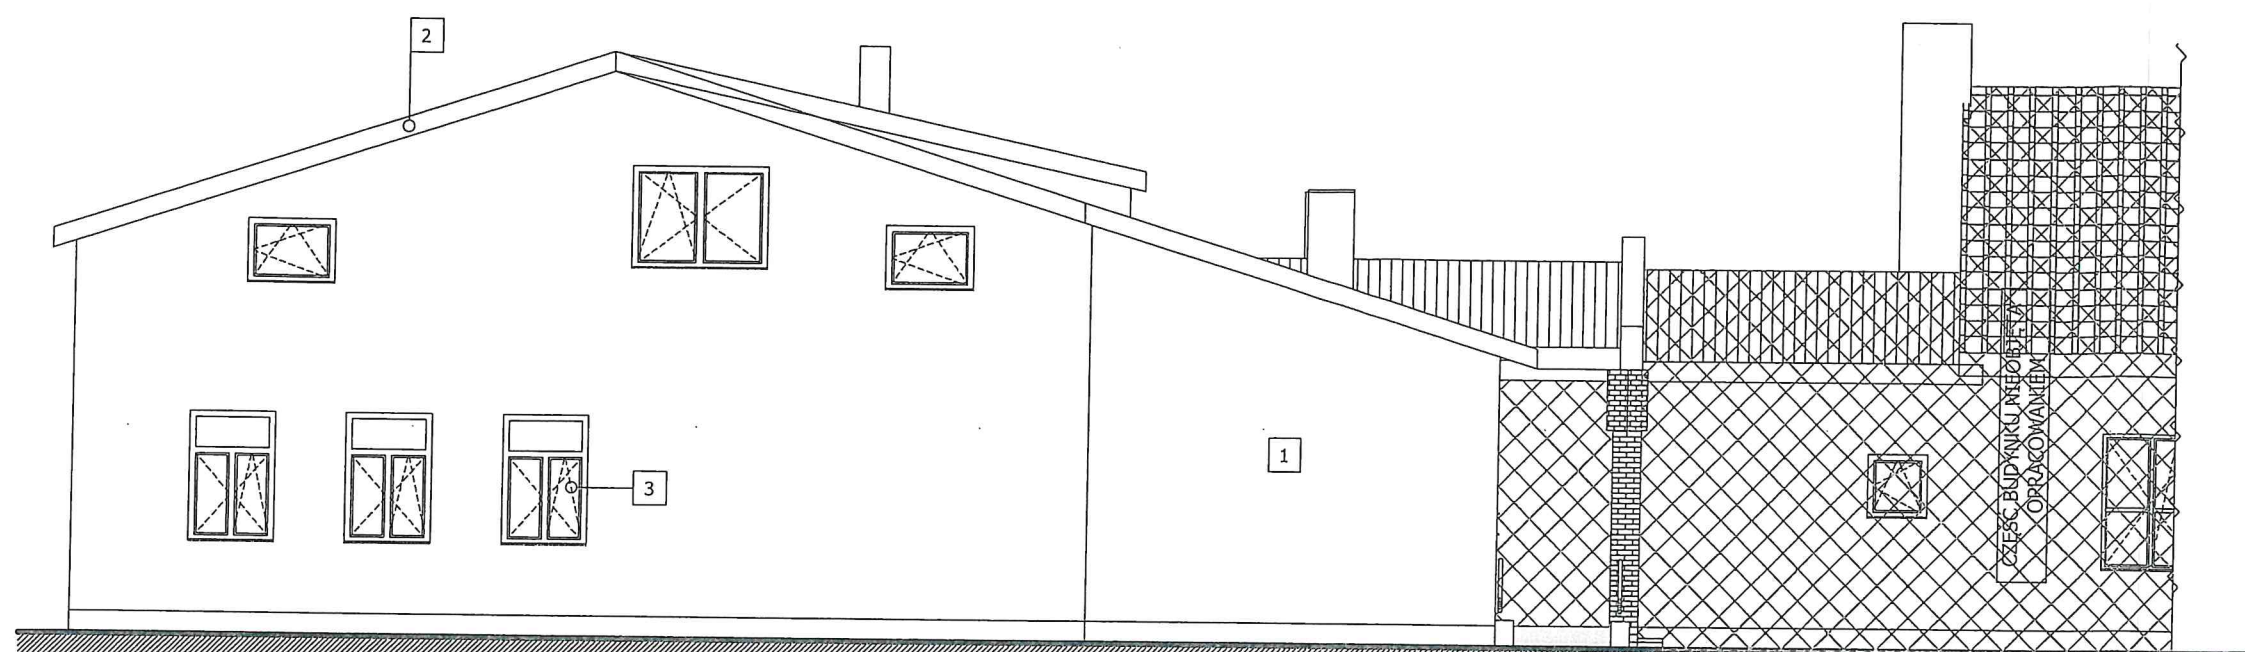

ELEWACJA WSCHODNIA

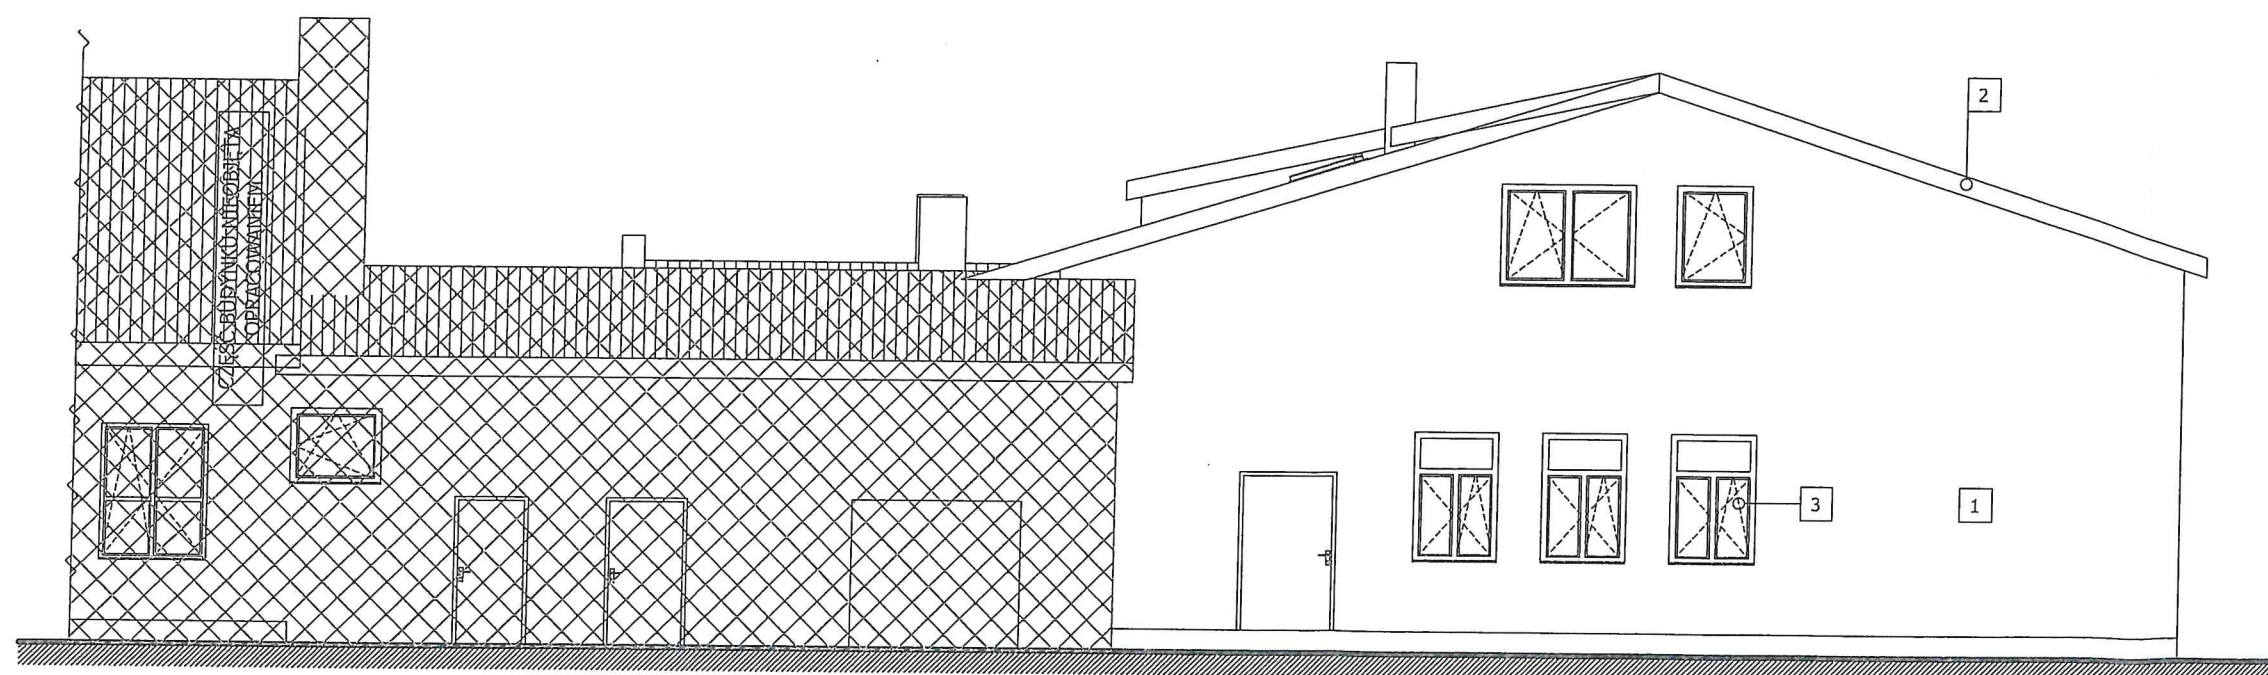

ELEWACJA ZACHODNIA

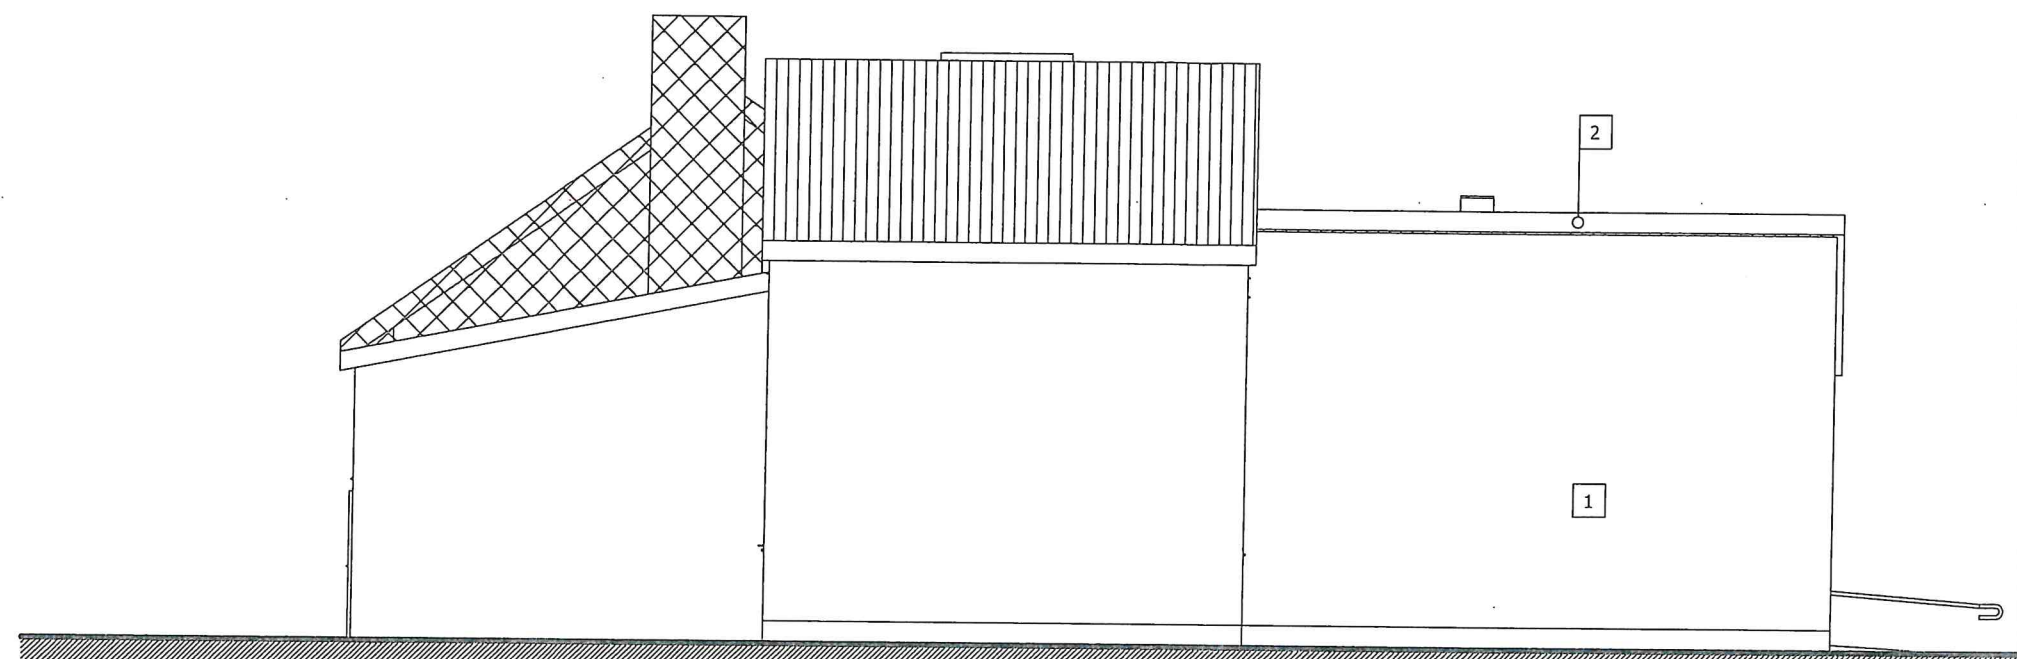

ELEWACJA POŁUDNIOWA



ELEWACJA POŁNOČNA

- 1 TYNK CIENKOWARSTWOWY W KOLORZE BIAŁYM
- 2 POKRYCIE DACHOWE W KOLORZE BRĄZOWYM
- 3 STOLARKA W KOLORZE BIAŁYM

BIURO PROJEKTOWE PROJBUD

98-220 ZDUNSKA WOLA
UL. SIERADZKA 14B
TEL. (43) 823-64-24
biuroprojbud@onet.pl

www.biuroprojbud.pl

PROJEKT / ADRES INWESTYCJI :

PROJEKT ZMIANY SPOSOBU
UŻYTKOWANIA I DOSTOSOWANIA
CZĘŚCI BUDYNKU SZKOŁY
PODSTAWOWEJ DO FUNKCJI ŻŁOBKA

obr. Sikucin, gm. Szadek,
dz. nr ewid. 226

INWESTOR / ADRES ZAMIESZKANIA :

GMINA I MIASTO SZADEK

ul. Warszawska 3,
98-240 Szadek

BRANŻA :

ARCHITEKTURA

PROJEKTANT :

mgr inż. arch. JAN KARNOWSKI
NR. UPRAWNIEŃ 12/LOOK/2015

PODPIS :

OPRACOWANIE :

mgr inż. arch. JOANNA
DOBROWOLSKA

BRANŻA :

KONSTRUKCJA

PROJEKTANT :

mgr inż. WITOLD ZASINA
NR. UPRAWNIEŃ LOD/1030/PWOK/08

PODPIS :

STADIUM :

PROJEKT BUDOWLANY

RYSUNEK :

ELEWACJE

SKALA :

1:100





DATA :

05.2021

RYS. :

7

OKNA

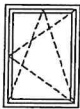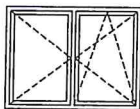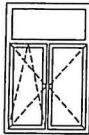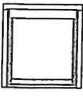
OZNACZENIE	O-1	O-2	O-3	Wz-1
ILOŚĆ	1	1	3	1
SZEROKOŚĆ	100	180	113	---
WYSOKOŚĆ	135	135	172	---
WIDOK				
UWAGI			nawiewniki w górnej ramie okiennej	klapa dymowa

UWAGA:

- Przed złożeniem zamówienia należy sprawdzić na miejscu wymiary otworów do wbudowania stolarki i przeszkleń.

- Wymiary otworów w świetle muru pod stolarkę okienną i drzwiową dostosować do rzeczywistych wymiarów skrzydła drzwiowego i okennego.

DRZWI

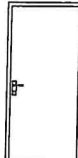OZNACZENIE	D-1	D-2	D-3	D-4	D-5	Dz-1
ILOŚĆ	1	2	1	3	1	1
WYSOKOŚĆ	195	205	205	205	205	205
SZEROKOŚĆ	80	90	90	90	90	120
WIDOK						
UWAGI			drzwi z otworem wentylacyjnym	EIS 30	EIS 60	

BIURO PROJEKTOWE PROJBUD

98-220 ZDUNSKA WOLA
UL. SIERADZKA 14B
TEL. (43) 823-64-24
biuroprojbud@onet.pl

www.biuroprojbud.pl

PROJEKT / ADRES INWESTYCJI:

PROJEKT ZMIANY SPOSOBU
UŻYTKOWANIA I DOSTOSOWANIA
CZĘŚCI BUDYNKU SZKOŁY
PODSTAWOWEJ DO FUNKCJI ŻŁOBKA

obr. Sikucin, gm. Szadek,
dz. nr ewid. 226

INWESTOR / ADRES ZAMIESZKANIA:

GMINA I MIASTO SZADEK

ul. Warszawska 3,
98-240 Szadek

BRANŻA:

ARCHITEKTURA

PROJEKTANT:

mgr inż. arch. JAN KARŃOWSKI
NR. UPRAWNIEŃ 12/LOOKK/2015

OPRACOWANIE:

mgr inż. arch. JOANNA
DOBROWOLSKA

PODPIS:

BRANŻA:

KONSTRUKCJA

PROJEKTANT:

mgr inż. WITOLD ZASINA
NR. UPRAWNIEŃ LOD/1030/PWCK/08

PODPIS:

STADIUM:

PROJEKT BUDOWLANY

RYSUNEK:

WYKAZ STOLARKI OKIENNEJ I
DRZWIOWEJ

SKALA:

1:100

DATA:

05.2021

RYS:

8