

PARTER - POW. UŻYTKOWA		
0.01	WIATROŁAP	5,47
0.02	SZATNIA	18,91
0.03	HALL	26,08
0.04	KOMUNIKACJA	14,77
0.05	POM. GOSP.	3,43
0.06	POM. GOSP.	1,90
0.7	KL. SCHODOWA	12,24
0.8	SALA GIMNASTYCZNA	54,00
		136,80 m ²

BIURO PROJEKTOWE PROJ BUD

98-220 ŻDUNSKA WOLA
UL. SIERADZKA 14B
TEL. (43) 823-64-24
biuroprojbud@onet.pl

www.biuroprojbud.pl

PROJEKT / ADRES INWESTYCJI:
PROJEKT ZMIANY SPOSOBU
UŻYTKOWANIA I DOSTOSOWANIA
CZĘŚCI BUDYNKU SZKOŁY
PODSTAWOWEJ DO FUNKCJI ŻŁOBKA

obr. Sikucin, gm. Szadek,
dz. nr ewid. 226

INWESTOR / ADRES ZAMIESZKANIA:

GMINA I MIASTO SZADEK

ul. Warszawska 3,
98-240 Szadek

BRANŻA:
ARCHITEKTURA

PROJEKTANT:
mgr inż. arch. JAN KARNOWSKI
NR. UPRAWNIEŃ 12/LOOKK/2015
OPRACOWANIE:
mgr inż. arch. JOANNA DOBROWOLSKA

BRANŻA:
KONSTRUKCJA

PROJEKTANT:
mgr inż. WITOLD ŻASINA
NR. UPRAWNIEŃ LOD/1030/PWOK/08

STADIUM:
PROJEKT BUDOWLANY


RYSUNEK:
RZUT PARTERU - INWENTARYZACJA


SKALA:
1:100

DATA:
05.2021

RYS.:

9

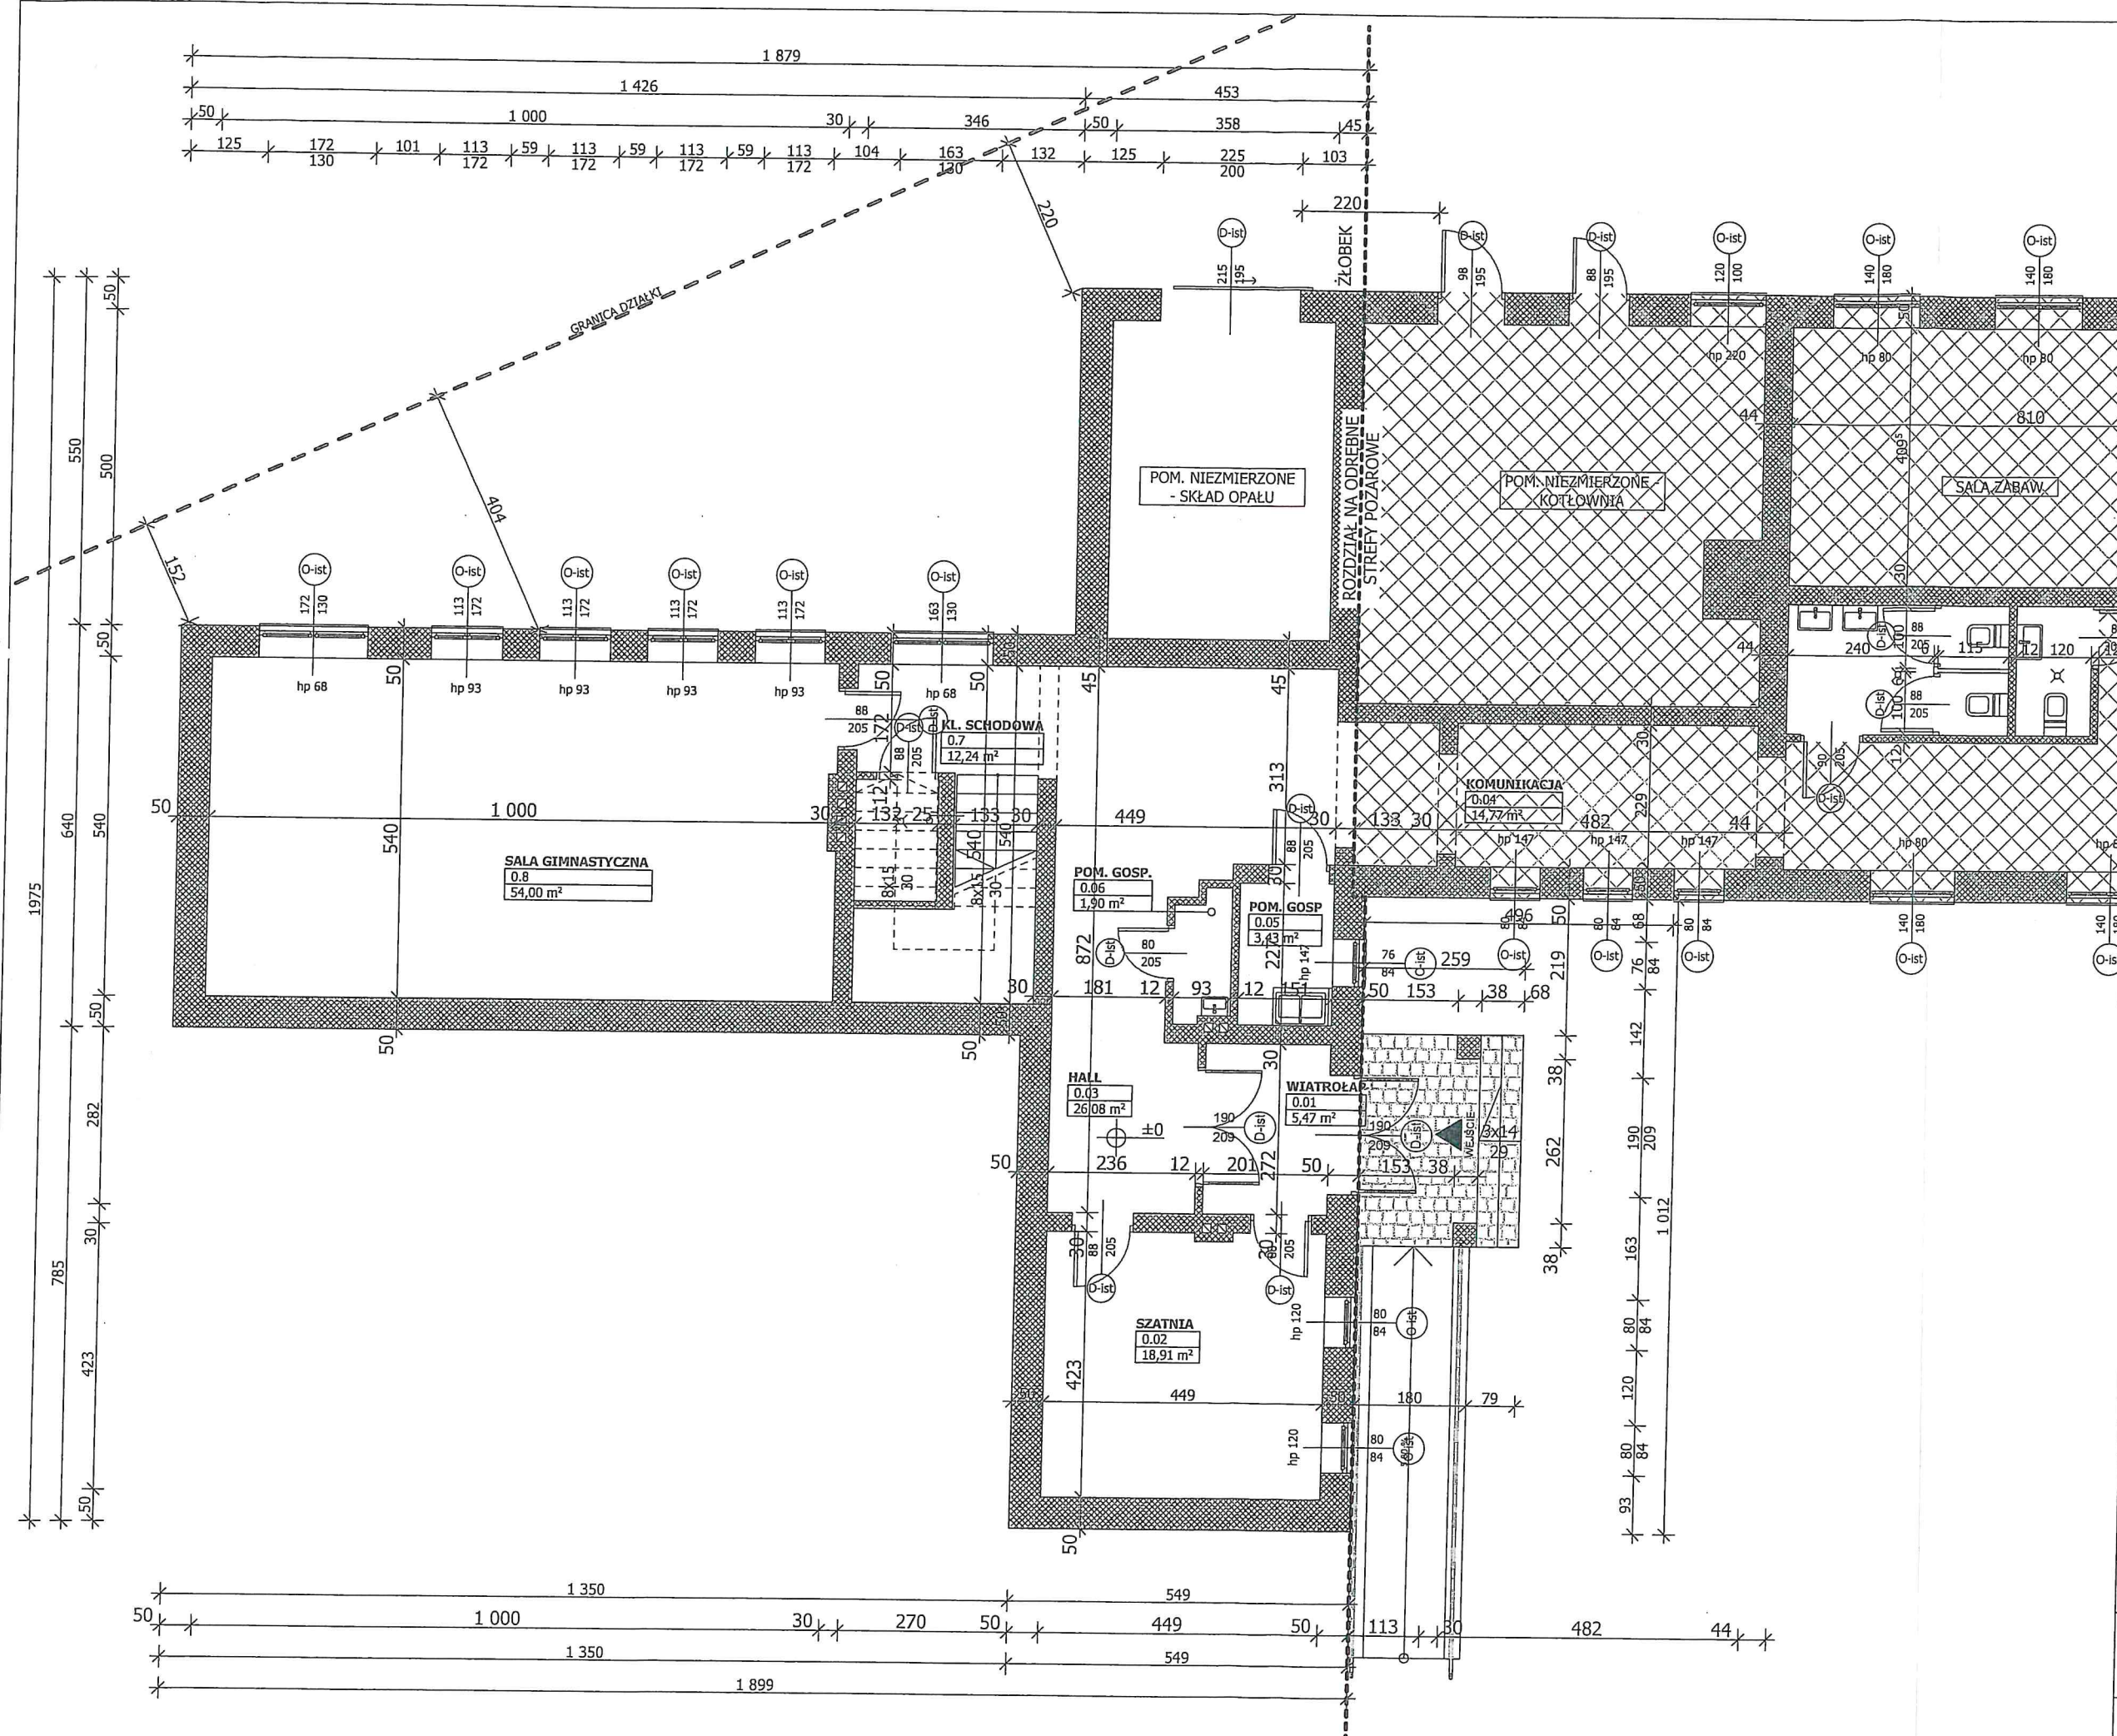

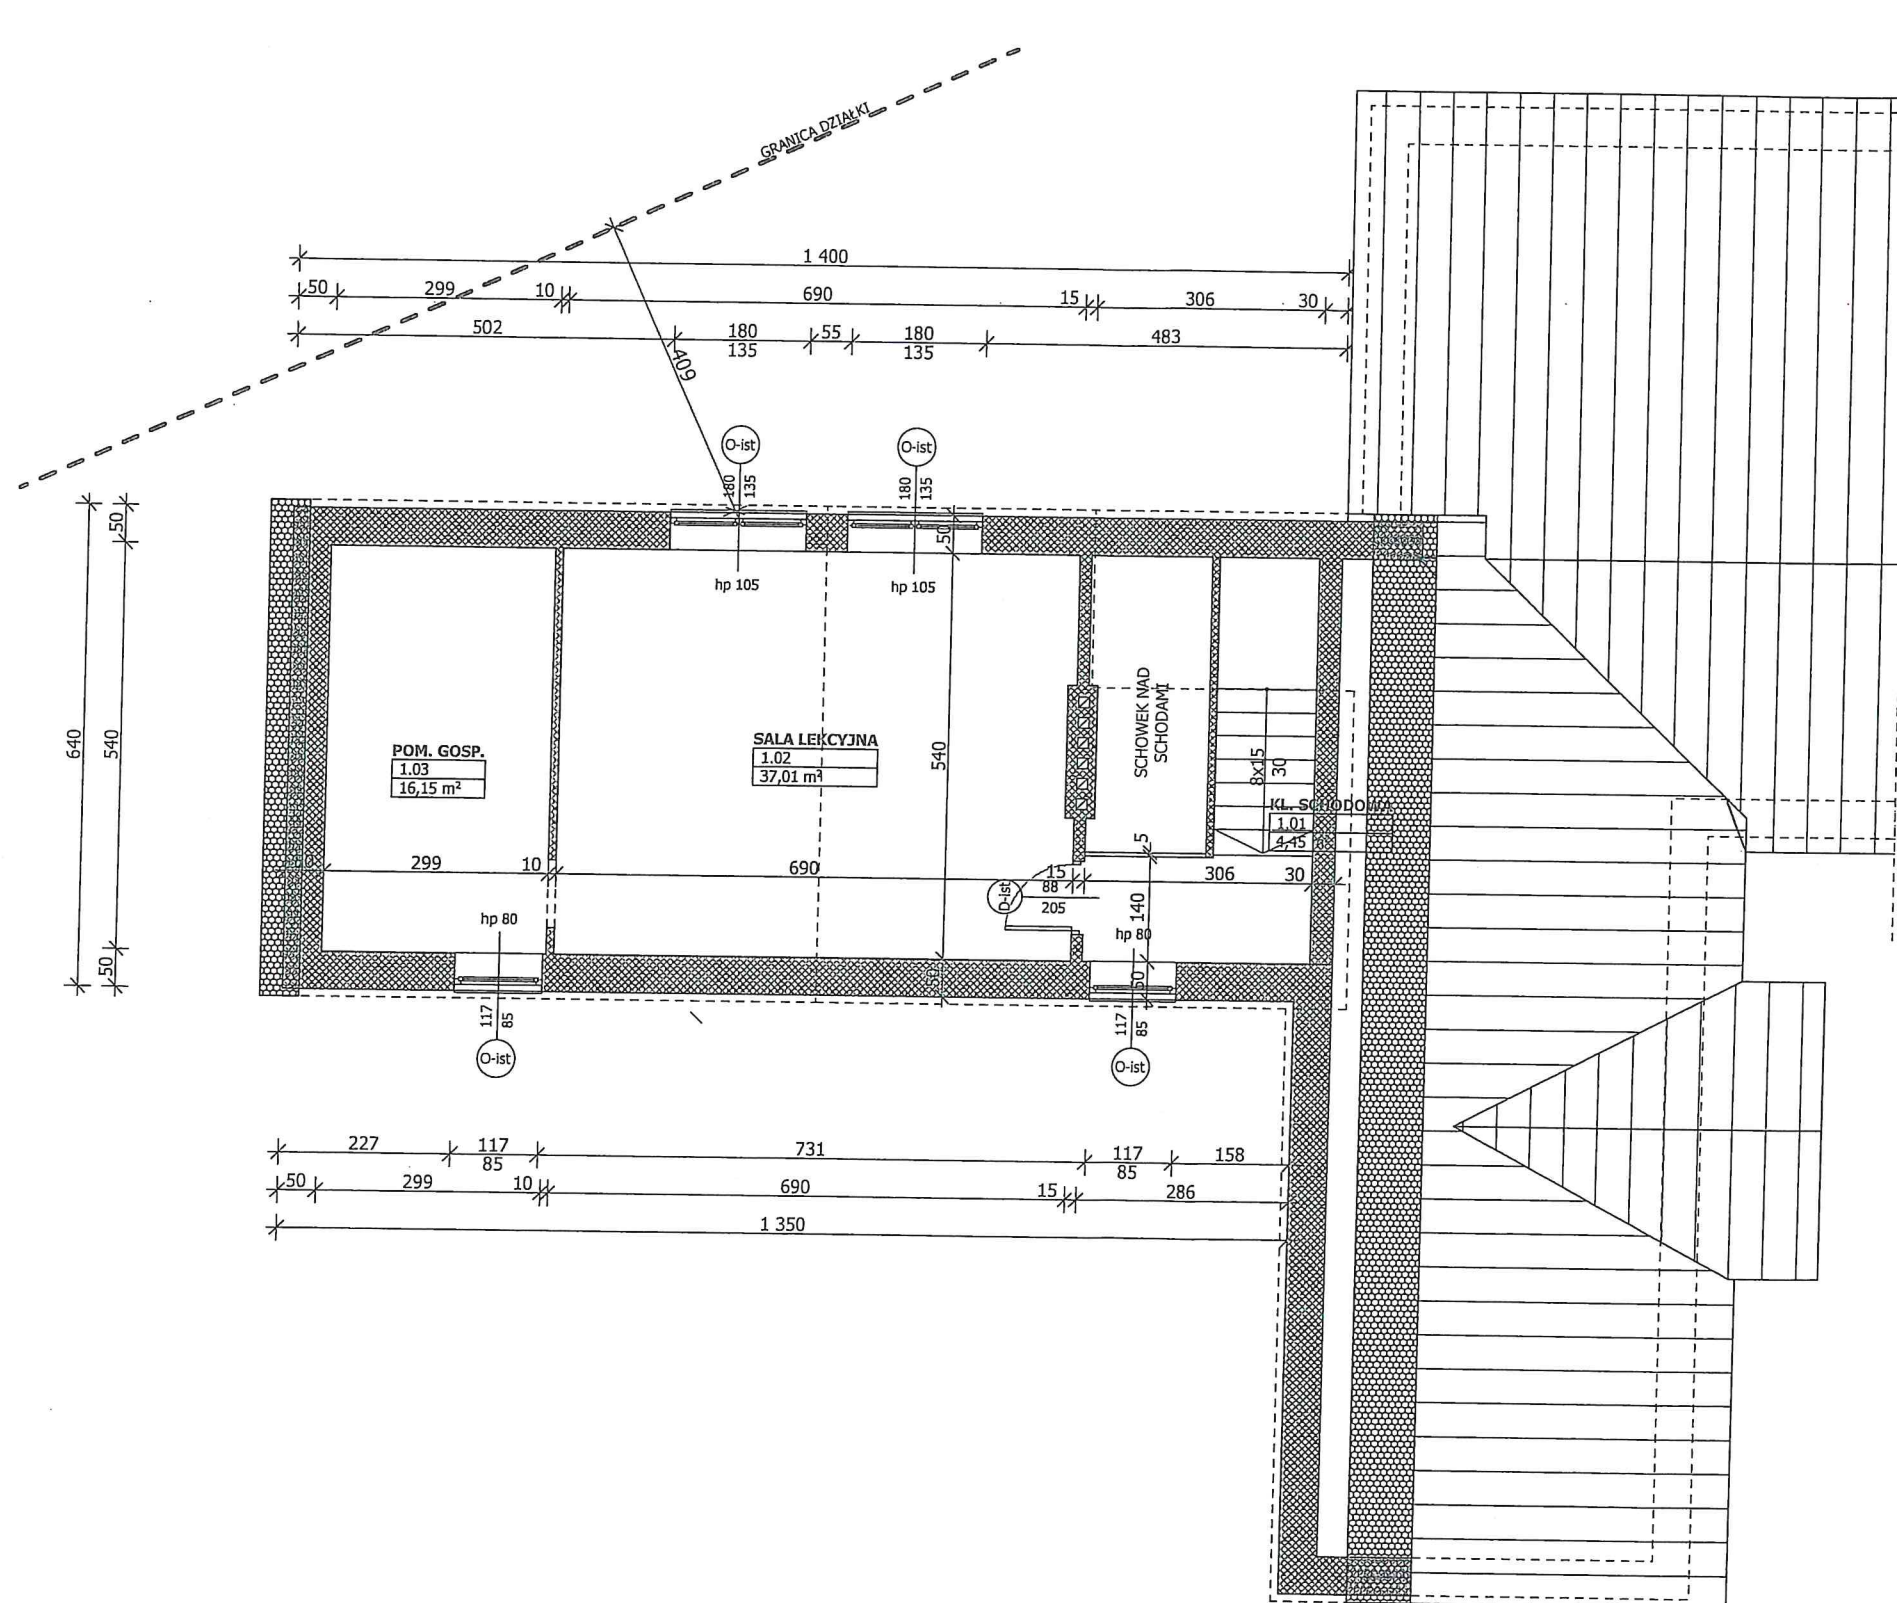

PODDASZE		
1.01	KL. SCHODOWA	4,45
1.02	SALA LEKCYJNA	37,01
1.03	POM. GOSP.	16,15
		57,61 m ²

BIURO PROJEKTOWE PROJBUD

98-220 ZDUNSKA WOLA
UL. SIERADZKA 14B
TEL. (+3) 823-64-24
biuroprojbud@onet.pl

www.biuroprojbud.pl

PROJEKT / ADRES INWESTYCJI :

PROJEKT ZMIANY SPOSOBU
UŻYTKOWANIA I DOSTOSOWANIA
CZĘŚCI BUDYNKU SZKOŁY
PODSTAWOWEJ DO FUNKCJI ŻŁOBKA

obr. Sikucin, gm. Szadek,
dz. nr ewid. 226

INWESTOR / ADRES ZAMIESZKANIA :

GMINA I MIASTO SZADEK

ul. Warszawska 3,
98-240 Szadek

BRANŻA :

ARCHITEKTURA

PROJEKTANT :

mgr inż. arch. JAN KARNOWSKI
NR. UPRAWNIEN 12/LOOKK/2015

PODPIS :

OPRACOWANIE :

mgr inż. arch. JOANNA
DOBROWOLSKA

BRANŻA :

KONSTRUKCJA

PROJEKTANT :

mgr inż. WITOLD ZASINA
NR. UPRAWNIEN LOD/1030/PWOK/08

PODPIS :

STADIUM :

PROJEKT BUDOWLANY

RYSUNEK :

RZUT PIĘTRA - INWENTARYZACJA


SKALA :

RYS. :


DATA :

05.2021

10

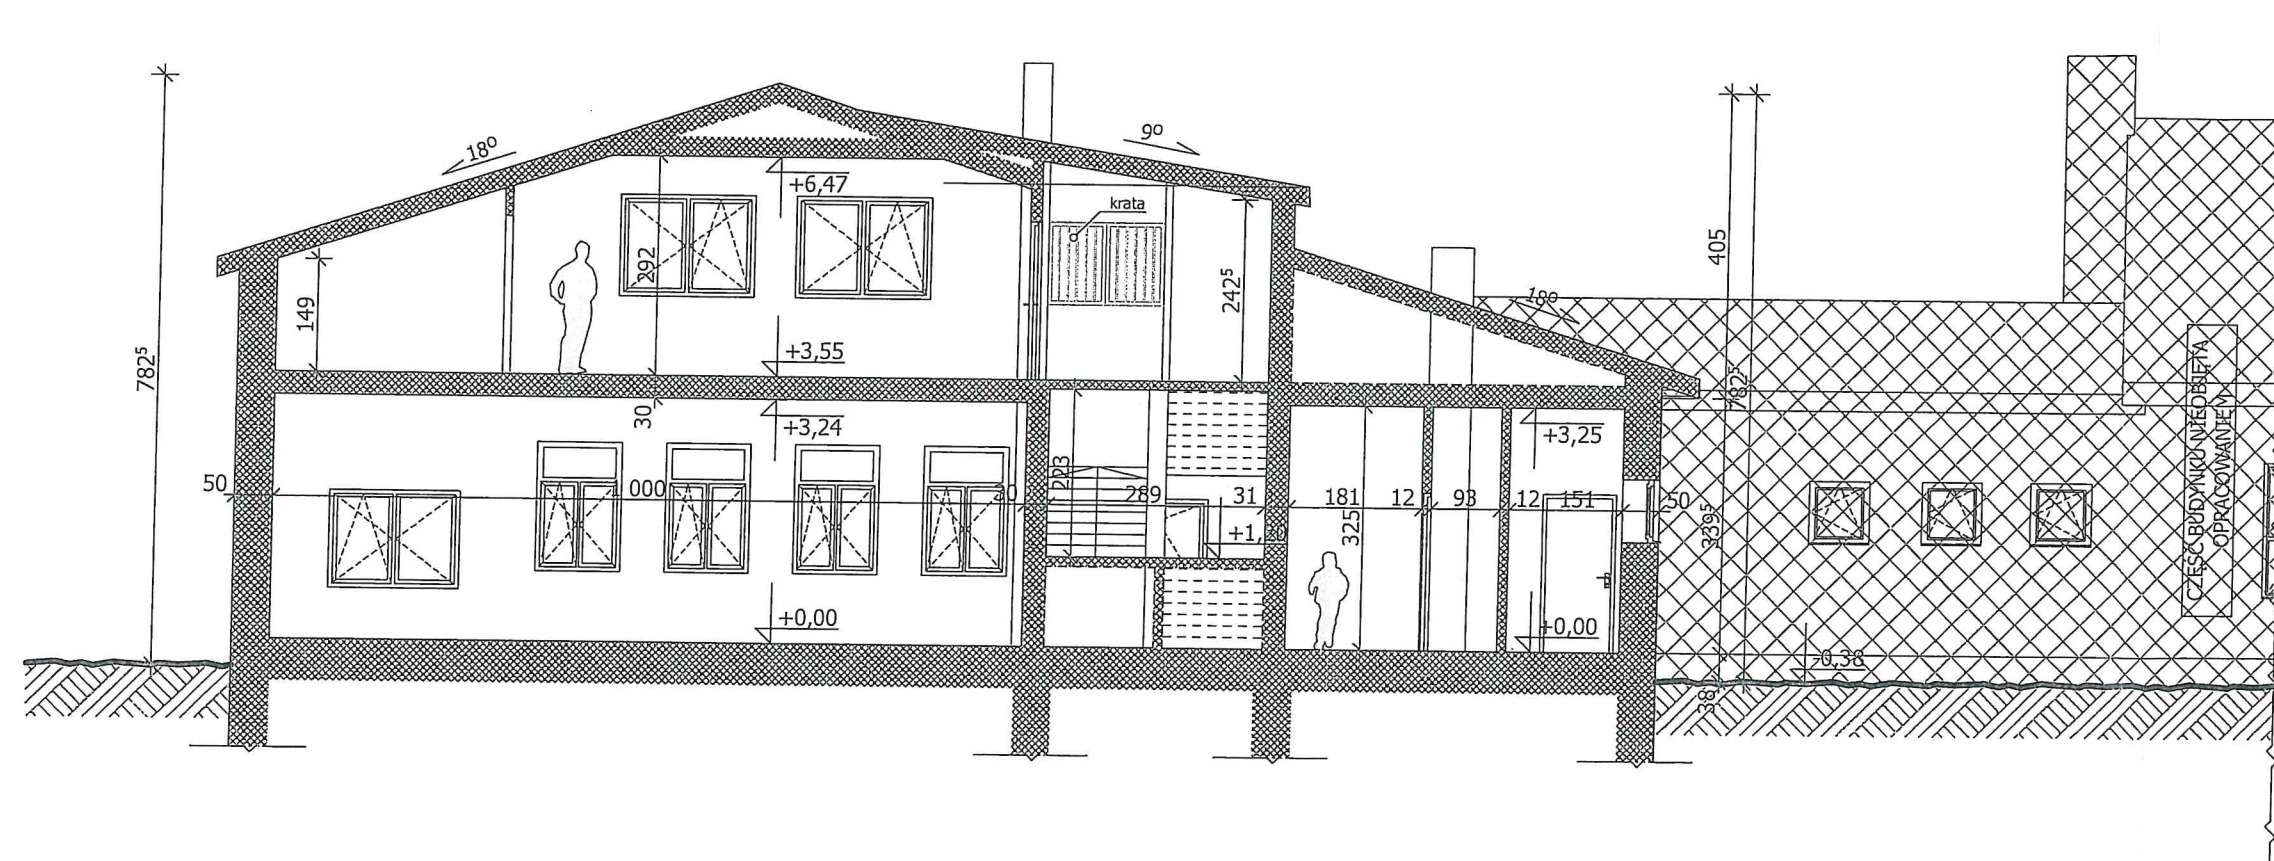

11

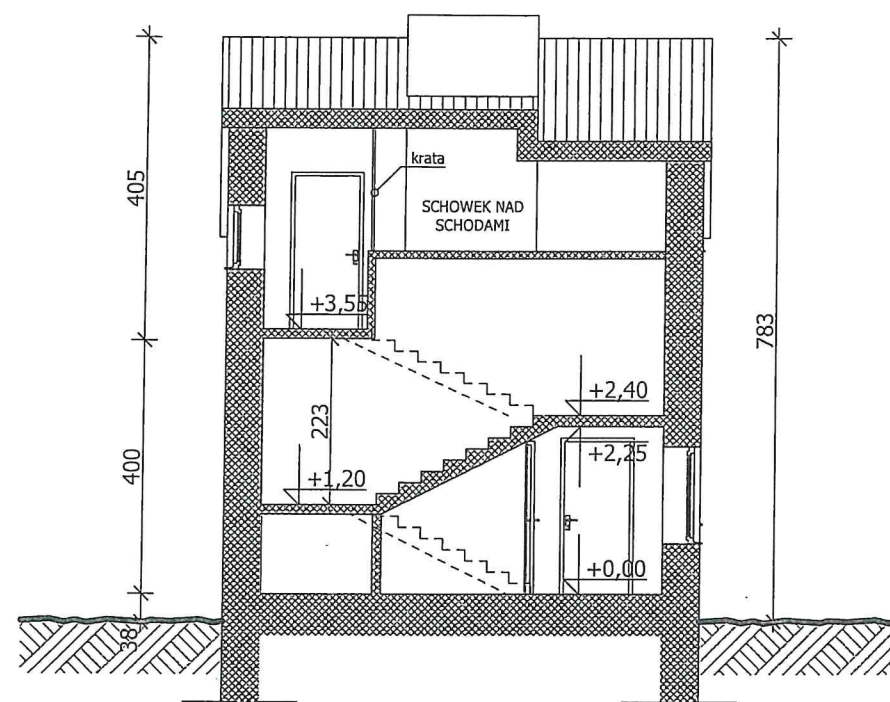

biuro projektowe PROJBUD	PROJEKT / ADRES INWESTYCJI : PROJEKT ZMIANY SPOSOBU UŻYTKOWANIA I DOSTOSOWANIA CZĘŚCI BUDYNKU SZKOŁY PODSTAWOWEJ DO FUNKCJI ŻŁOBKA obr. Sikucin, gm. Szadek dz. nr ewid. 226	BRANŻA : ARCHITEKTURA PROJEKTANT : mgr inż. arch. JAN KARNOWSKI NR. UPRAWNIENI 12/LOOKK/2015 OPRACOWANIE : mgr inż. arch. JOANNA DOBROWOLSKA PODPIS : <i>[Signature]</i>	RYSUNEK : PRZEKRÓJ - INWENTARYZACJA SKALA : 1:100
BIURO PROJEKTOWE PROJBUD 98-220 ZDUNSKA WOLA UL. SIERADZKA 14b TEL. (43) 823-64-24 biuroprojbud@onet.pl www.biuroprojbud.pl	INWESTOR / ADRES ZAMIESZKANIA : GMINA I MIASTO SZADEK ul. Warszawska 3, 98-240 Szadek	BRANŻA : KONSTRUKCJA PROJEKTANT : mgr inż. WITOLD ZASINA NR. UPRAWNIENI LOD/1030/PWOK/08 PODPIS : <i>[Signature]</i>	DATA : 05.2021 NR RYS. : 12

BIURO PROJEKTOWE PROJBUD
98-220 ZDUNSKA WOLA
UL. SIERADZKA 14B
TEL. (43) 823-64-24
biuroprojbud@onet.pl

www.biuroprojbud.pl

PROJEKT / ADRES INWESTYCJI :
PROJEKT ZMIANY SPOSOBU
UŻYTKOWANIA I DOSTOSOWANIA
CZĘŚCI BUDYNKU SZKOŁY
PODSTAWOWEJ DO FUNKCJI ŻŁOBKA

obr. Sikucin, gm. Szadek,
dz. nr ewid. 226

INWESTOR / ADRES ZAMIESZKANIA :
GMINA I MIASTO SZADEK

ul. Warszawska 3,
98-240 Szadek

BRANŻA :
ARCHITEKTURA

PROJEKTANT :
mgr inż. arch. JAN KARŃOWSKI
NR. UPRAWNIEN 12/LOOKK/2015
OPRACOWANIE :
mgr inż. arch. JOANNA
DOBROWOLSKA

PODPIS :

BRANŻA :
KONSTRUKCJA

PROJEKTANT :
mgr inż. WITOLD ŻASINA
NR. UPRAWNIEN LOD/1030/PWOK/08

PODPIS :

STADIUM :
PROJEKT BUDOWLANY


RYSUŃEK :
ELEWACJE INWENTARYZACJA

SKALA :
1:100


DATA :
05.2021

RYS :



13

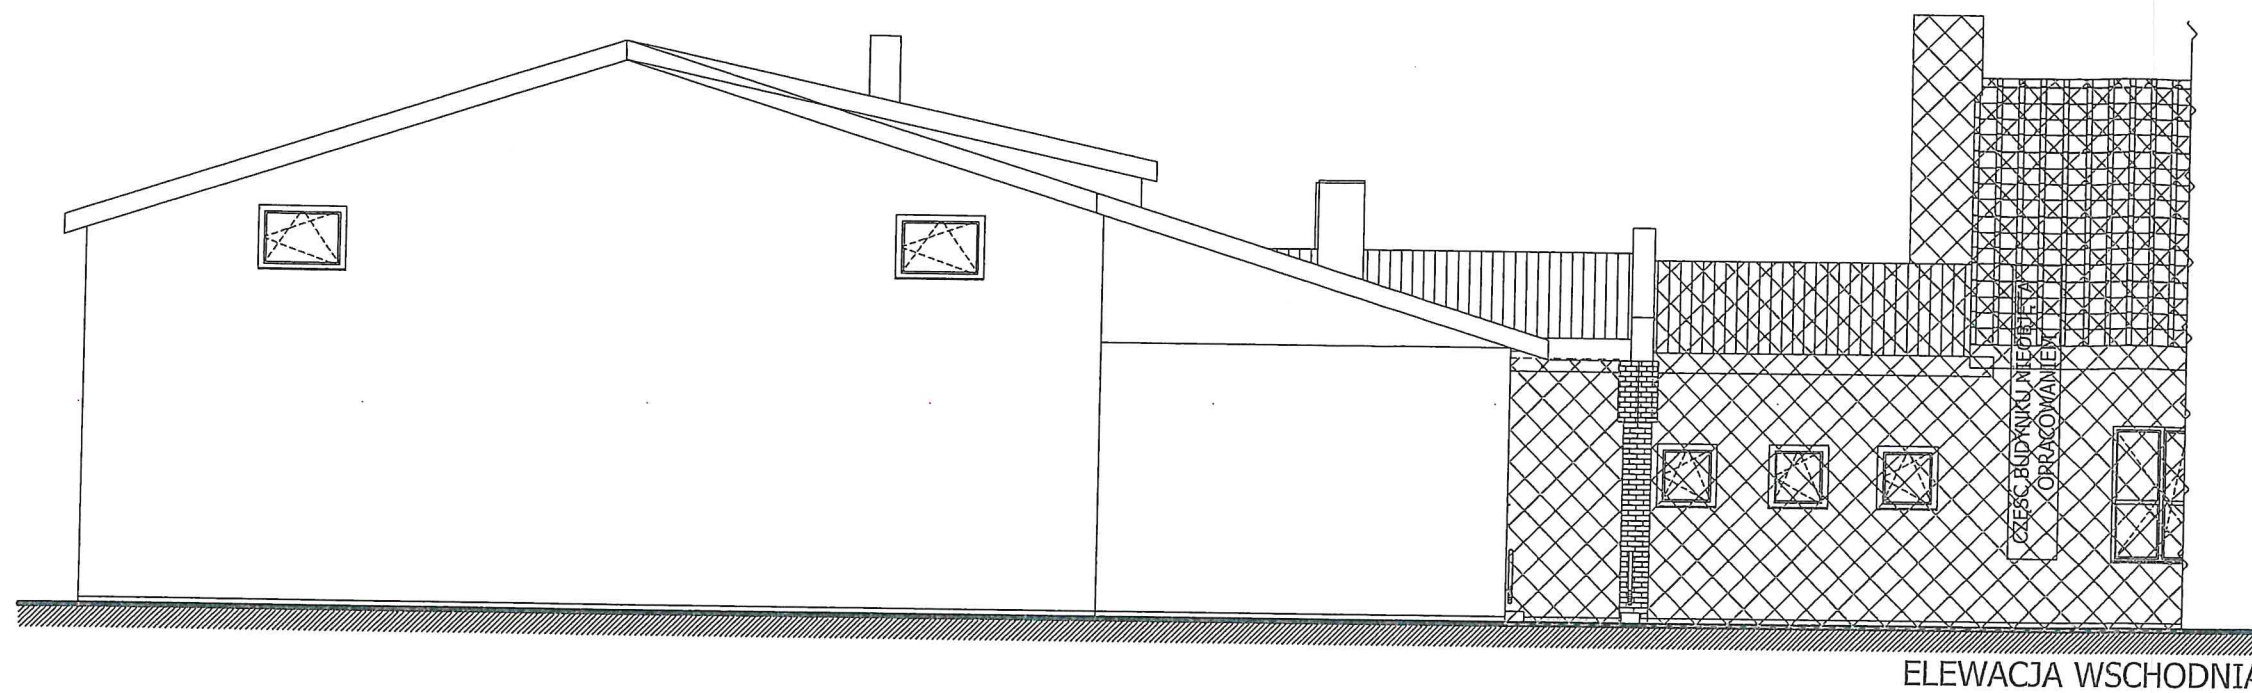

ELEWACJA WSCHODNIA

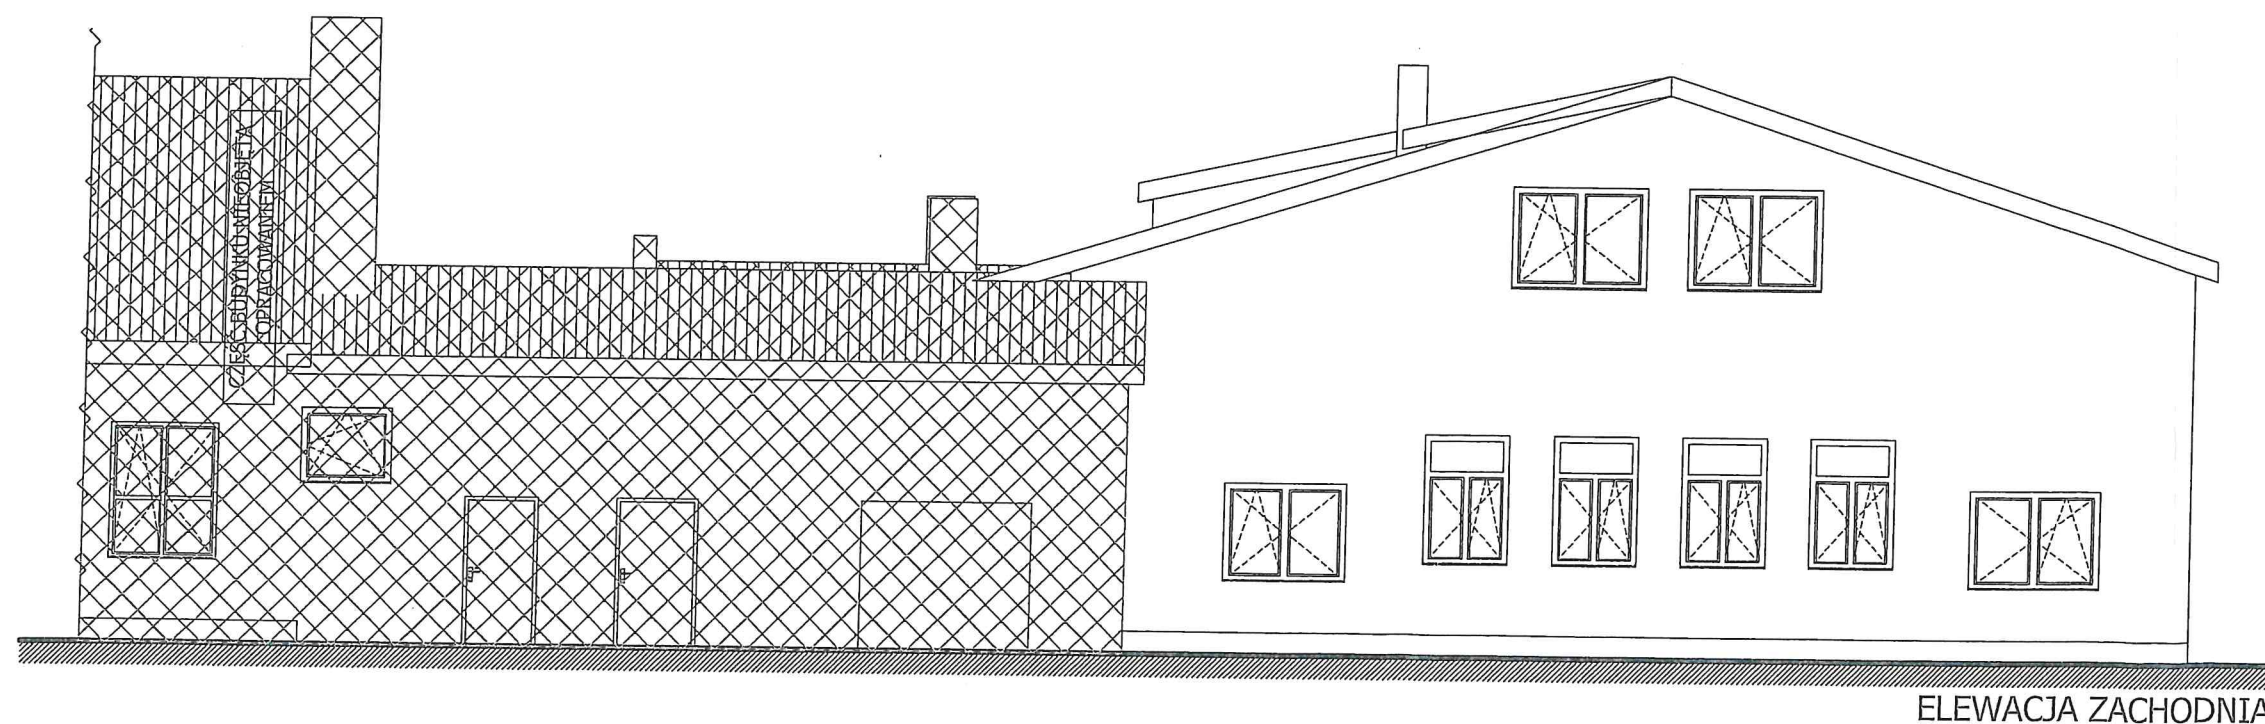

ELEWACJA ZACHODNIA

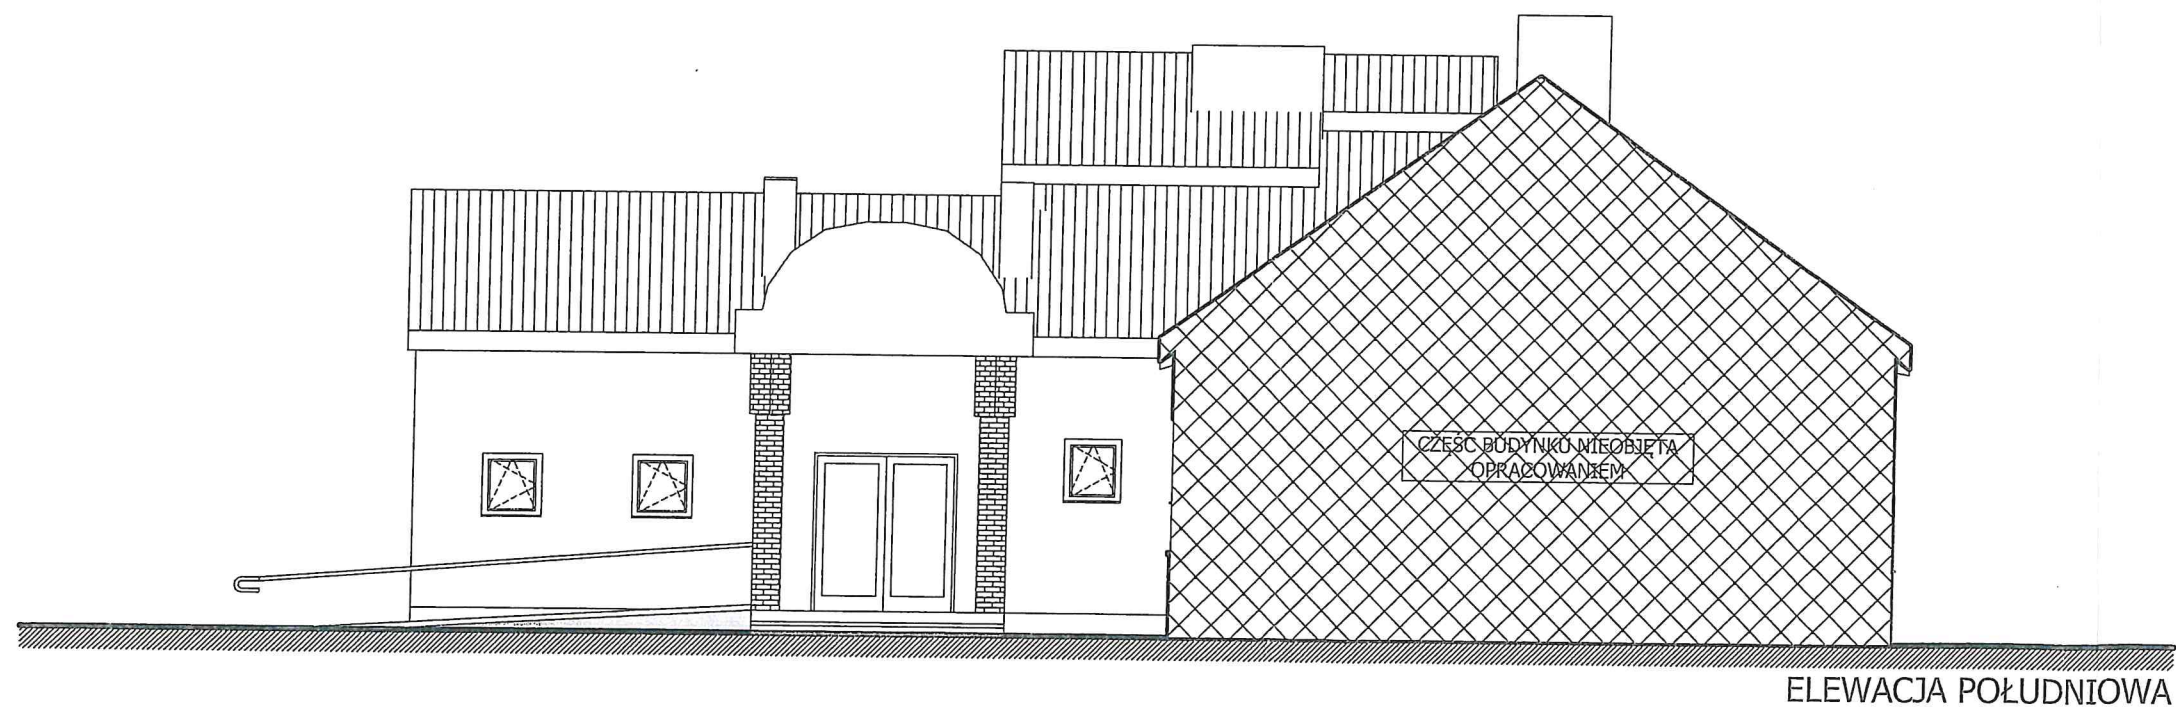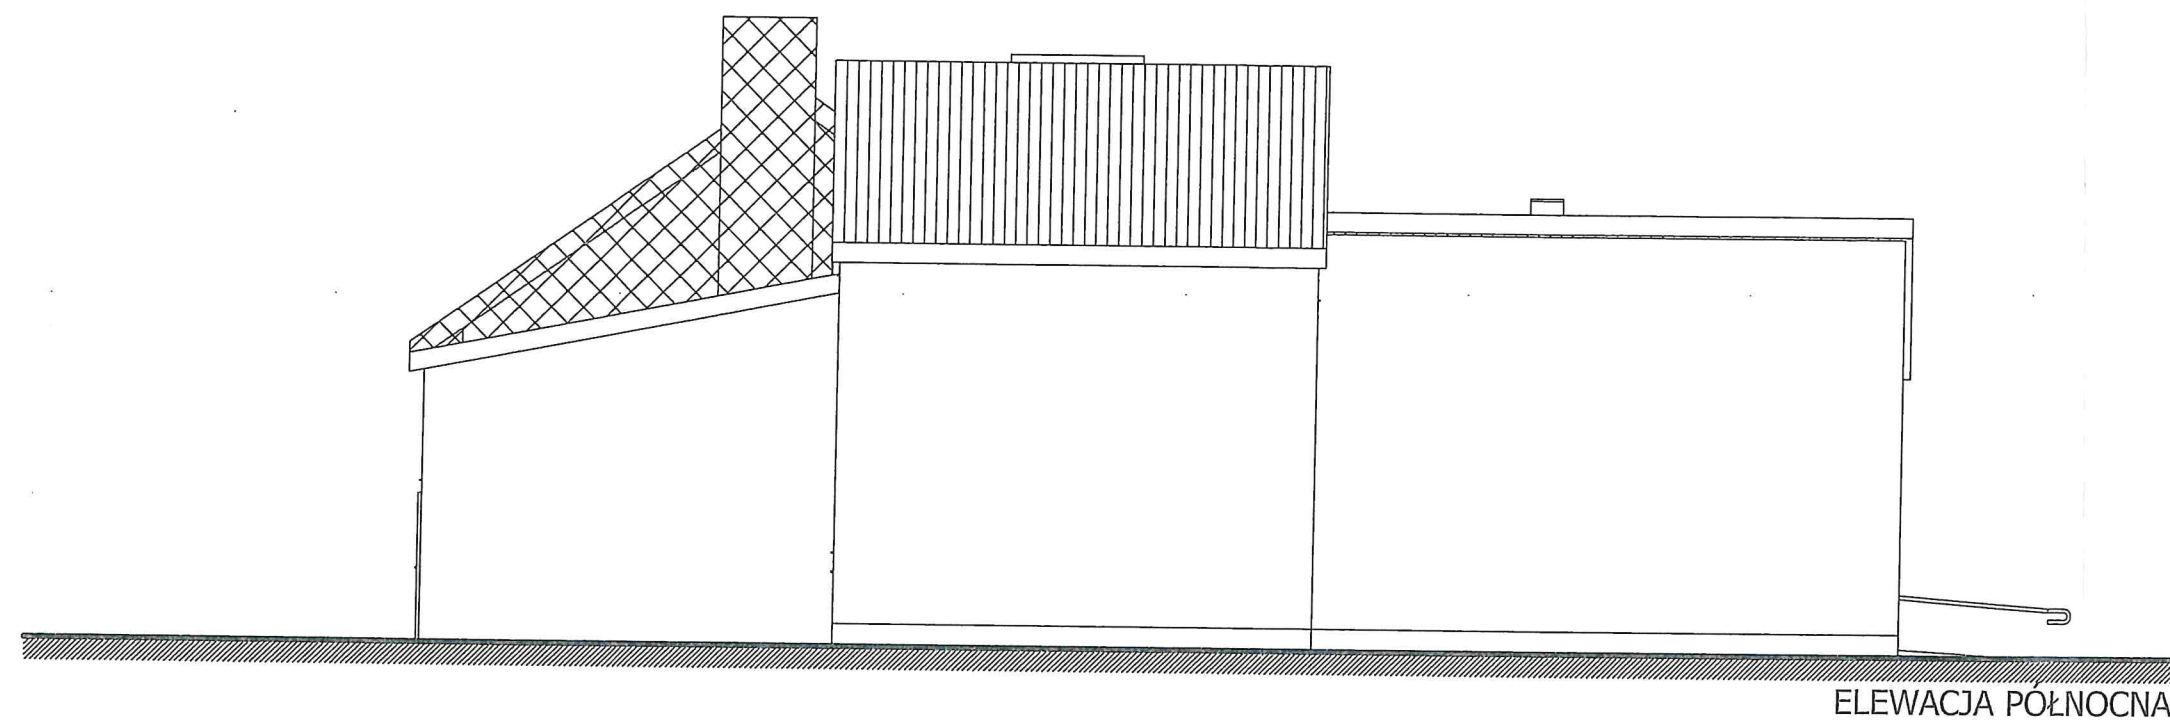

biuro projektowe
PROJBUD

BIURO PROJEKTOWE PROJBUD
98-220 ZDUNSKA WOLA
UL. SIERADZKA 14B
TEL. (43) 823-64-24
biuroprojbud@onet.pl

www.biuroprojbud.pl

PROJEKT / ADRES INWESTYCJI :
PROJEKT ZMIANY SPOSOBU
UŻYTKOWANIA I DOSTOSOWANIA
CZĘŚCI BUDYNKU SZKOŁY
PODSTAWOWEJ DO FUNKCJI ŻŁOBKA

obr. Sikucin, gm. Szadek,
dz. nr ewid. 226

INWESTOR / ADRES ZAMIESZKANIA :
GMINA I MIASTO SZADEK

ul. Warszawska 3,
98-240 Szadek

BRANŻA :
ARCHITEKTURA

PROJEKTANT :
mgr inż. arch. JAN KARNOWSKI
NR. UPRAWNIEŃ 12/LOOKK/2015
OPRACOWANIE :
mgr inż. arch. JOANNA
DOBROWOLSKA

PODPIS :

[Signature]

BRANŻA :
KONSTRUKCJA

PROJEKTANT :
mgr inż. WITOLD ZASINA
NR. UPRAWNIEŃ LOD/1030/PWOK/08

PODPIS :

[Signature]

STADIUM :
PROJEKT BUDOWLANY

RYSUNEK :
ELEWACJE INWENTARYZACJA

SKALA :
1:100

DATA :
05.2021

RYS. :

14

15