


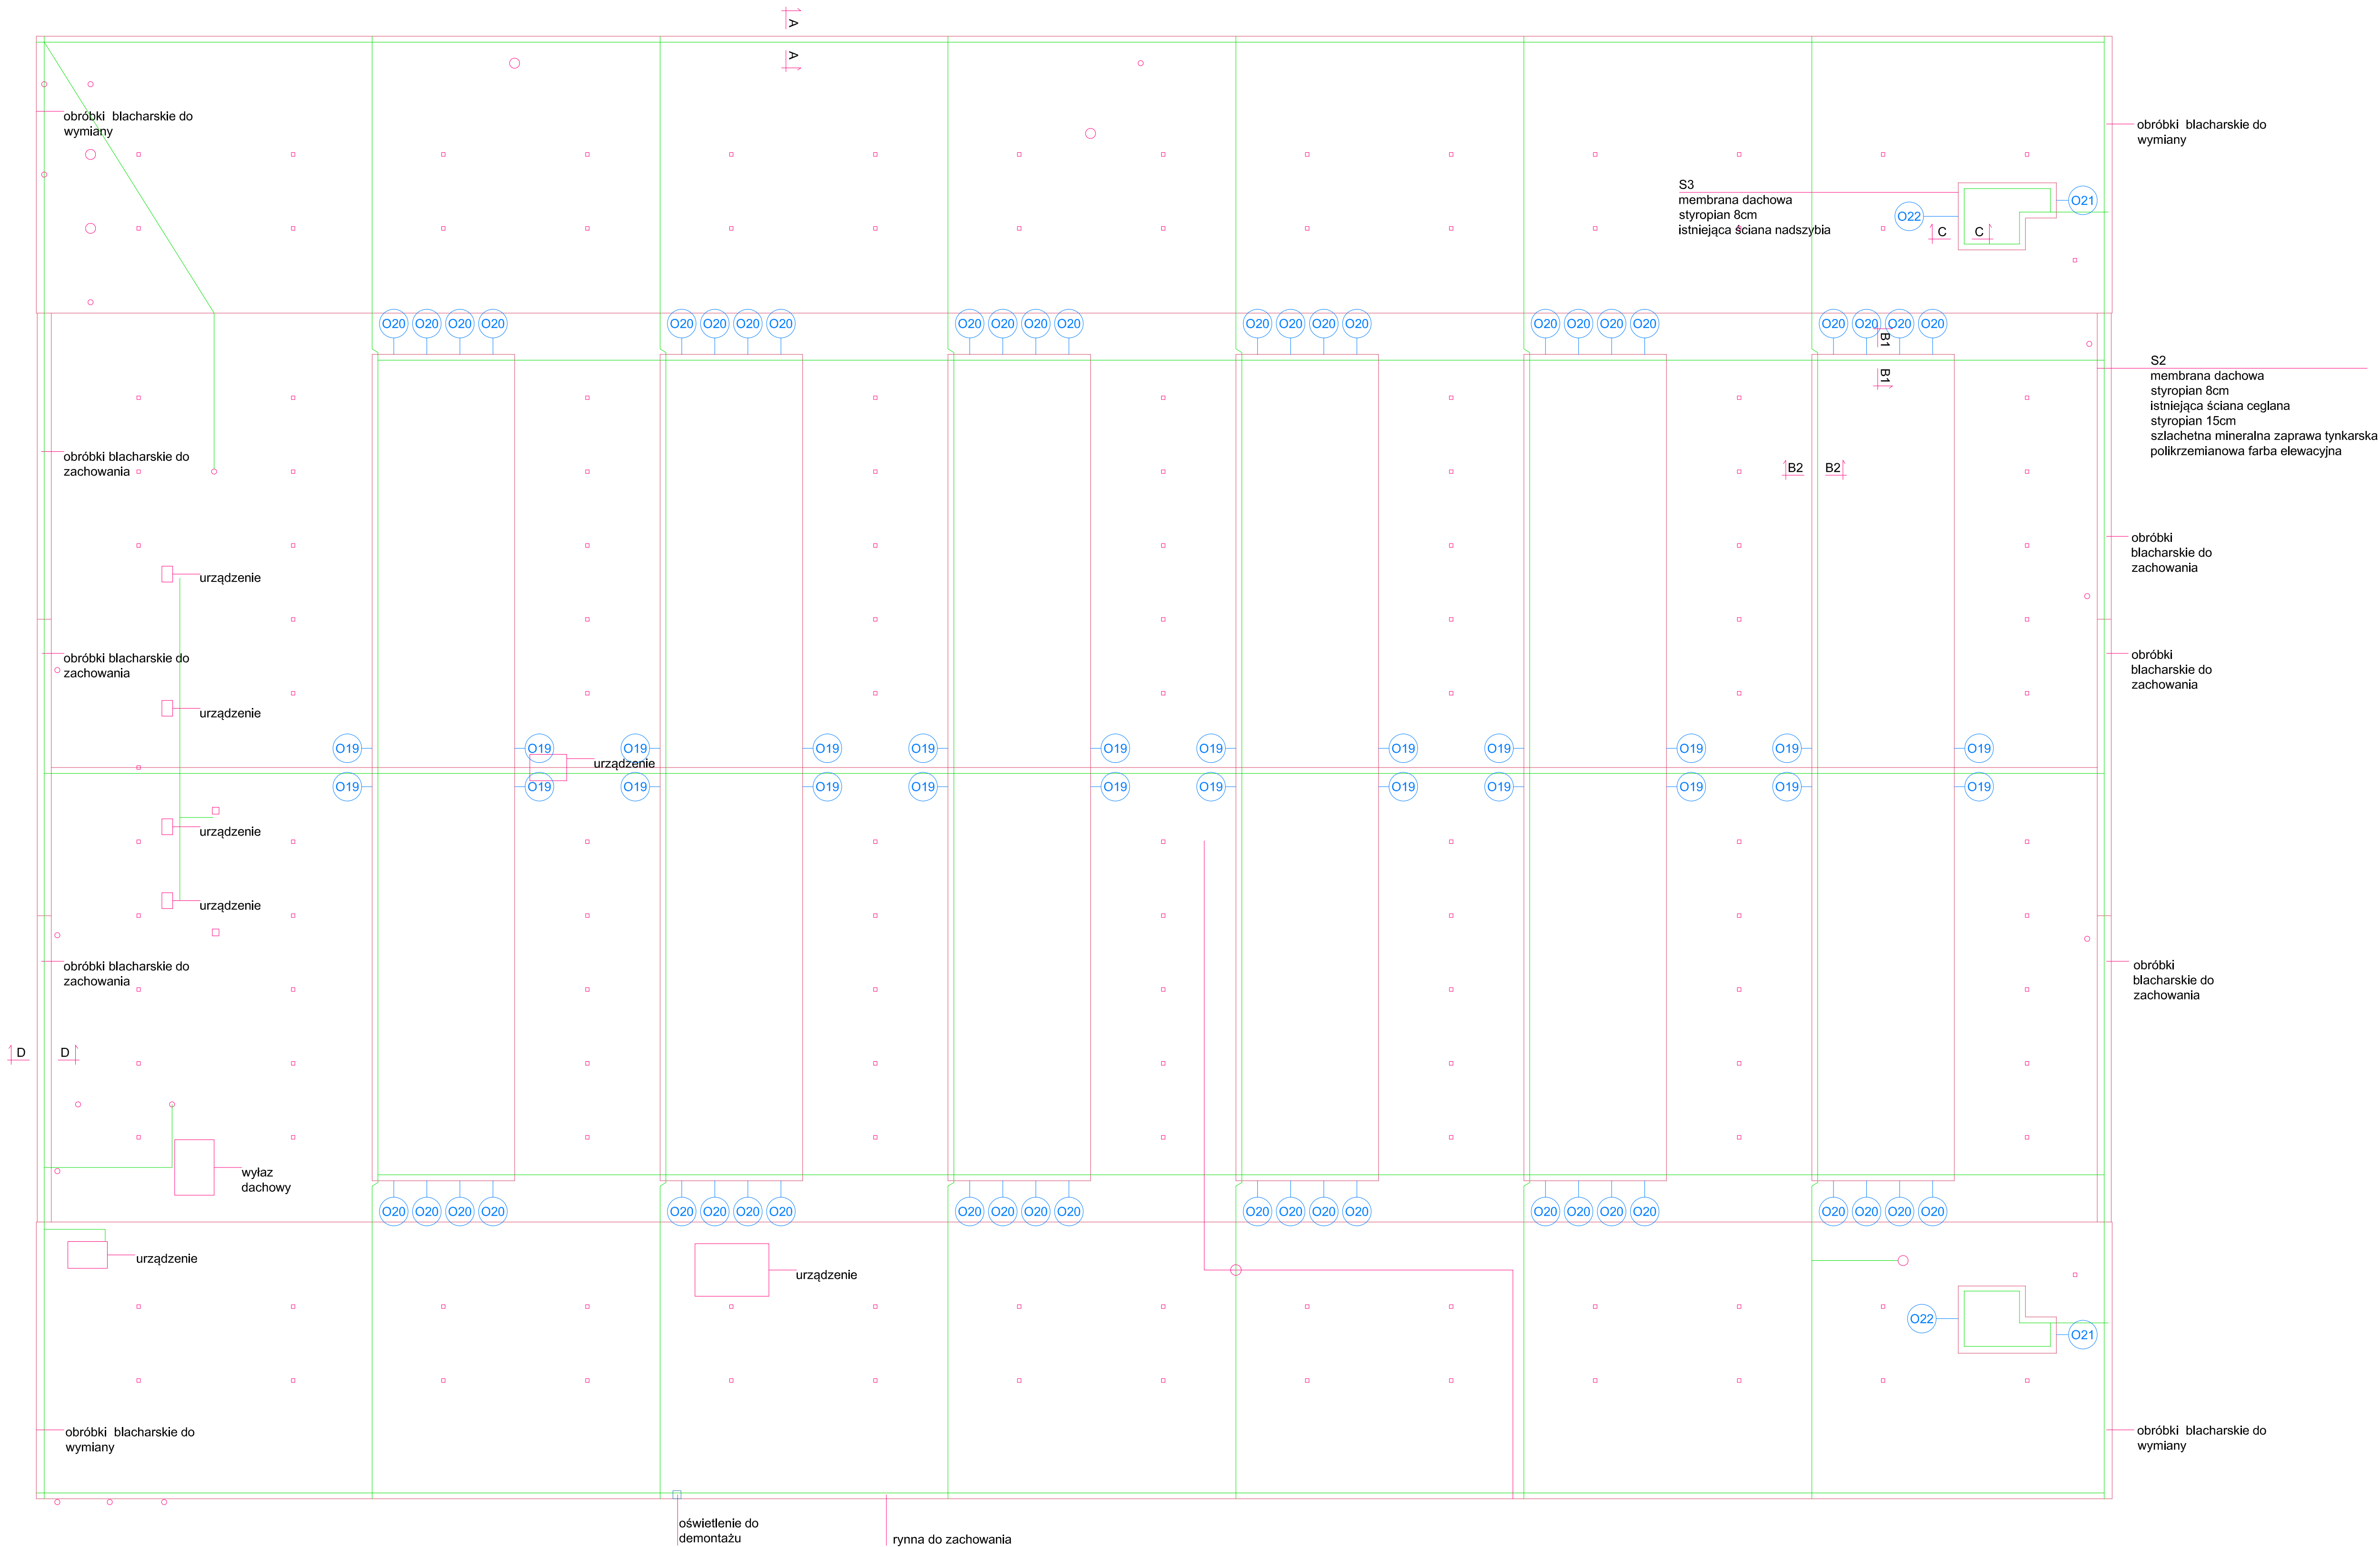

○ elementy wystające ponad powierzchnię dachu
— instalacja odgromowa

Uwagi:
1. Przed zamówieniem stolarki należy sprawdzić wymiary każdego otworu na budowie.

LATECKI p r o j e k t		Euro-Projekt Grzegorz Latecki 82-300 Elbląg, ul. Stanisława Stęśły 1/325 kom. +48 806 147 184 e-mail: projekt@europrojekt.elblag.pl		NUMER A5
TYTUŁ: Rzut dachu		SKALA 1:200	DATA 10.2019r.	
ROZDZIAŁ: Budowlano-wykonawczy		BRANŻA: Architektura		
NAZWA: „Delta” Mariusz Hejnowicz				
ADRES: 82-300 Elbląg, ul. Niska 6				
NAZWA: Termomodernizacja hali usługowej usytuowanej w Elblągu przy ul. Malborskiej 60				
ADRES: 82-300 Elbląg, ul. Malborska 60, dz. nr 68/11				
PROJEKTANT mgr inż. Grzegorz Latecki	155/01/OL	PROJEKTANT mgr inż. arch. Jakub Brdak	02/POOKK/V/2018	
ASYSTENT mgr inż. Sylwia Leszczyńska		ASYSTENT		