
CZĘŚĆ V

PROJEKT ARCHITEKTONICZNO-BUDOWLANY

CZĘŚĆ RYSUNKOWA


INWENTARYZACJA

- I-1 WIEŻA RZUT POZIOMY
- I-2 WIEŻA RZUT WIEŻBY
- I-3 WIEŻA RZUT LATARNI
- I-4 WIEŻA RZUT DACHU
- I-5 PRZEKRÓJ PRZEZ WIEŻĘ – ZASTRZAŁ Z1
- I-6 PRZEKRÓJ PRZEZ WIEŻĘ – ZASTRZAŁ Z2
- I-7 PRZEKRÓJ PRZEZ WIEŻĘ – ZASTRZAŁ Z3
- I-8 PRZEKRÓJ PRZEZ WIEŻĘ – ZASTRZAŁ Z4
- I-9 WIEŻA – ELEWACJA PÓŁNOCNA
- I-10 WIEŻA – ELEWACJA POŁUDNIOWA
- I-11 WIEŻA – ELEWACJA ZACHODNIA
- I-12 WIEŻA – ELEWACJA WCHODNIA

STAN PROJEKTOWANY


- P-1 WIEŻA RZUT POZIOMY – STAN PROJEKTOWANY
- P-2 WIEŻA RZUT WIEŻBY – STAN PROJEKTOWANY
- P-3 WIEŻA RZUT LATARNI – STAN PROJEKTOWANY
- P-4 WIEŻA RZUT DACHU – STAN PROJEKTOWANY
- P-5 PRZEKRÓJ PRZEZ WIEŻĘ – ZASTRZAŁ Z1 – STAN PROJEKTOWANY
- P-6 PRZEKRÓJ PRZEZ WIEŻĘ – ZASTRZAŁ Z2 – STAN PROJEKTOWANY
- P-7 PRZEKRÓJ PRZEZ WIEŻĘ – ZASTRZAŁ Z3 – STAN PROJEKTOWANY
- P-8 PRZEKRÓJ PRZEZ WIEŻĘ – ZASTRZAŁ Z4 – STAN PROJEKTOWANY
- P-9 WIEŻA – ELEWACJA PÓŁNOCNA – STAN PROJEKTOWANY
- P-10 WIEŻA – ELEWACJA POŁUDNIOWA – STAN PROJEKTOWANY
- P-11 WIEŻA – ELEWACJA ZACHODNIA – STAN PROJEKTOWANY
- P-12 WIEŻA – ELEWACJA WCHODNIA – STAN PROJEKTOWANY

WIEŻA
RZUT POZIOMY

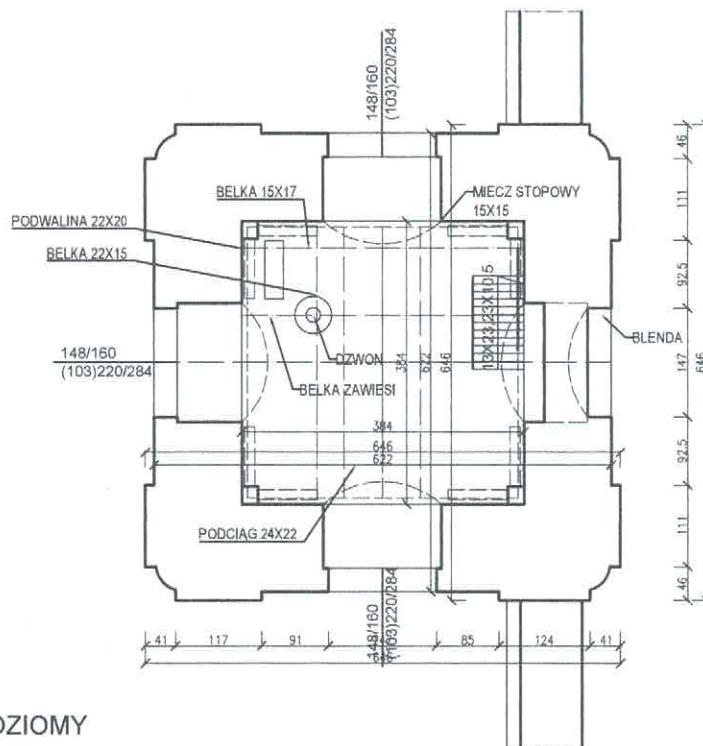


MS Invest Marek Szczurek ul. Ziębicka 49c, 57-200 Ząbkowice Śląskie		
Nazwa zadania:	"Remont helmu wieży kościoła pw św. Matemusa w Sosnowej"	Stadium PB
Adres/lokalizacja:	Dz. nr 109, obręb: 0011 Sosnowa, jednostka ewidencyjna: 022403_2 Kamieniec Ząbk.	Skala 1:100
Nazwa rysunku:	WIEŻA RZUT POZIOMY	Data 10.2020
Projektant główny - konstrukcja	Podpis	I-1
mgr inż. Marek Szczurek nr upr. DOS/0015/PBKb/17 w specjalności konstrukcyjno-budowlanej do projektowania bez ograniczeń		
Projektant sprawdzający - konstrukcja	Podpis	
mgr inż. Piotr Trybus nr upr. 199/DOS/10 w specjalności konstrukcyjno-budowlanej do projektowania bez ograniczeń		
Projektant - architektura	Podpis	
mgr inż. arch. Agata Zygmunt-Sidor nr upr. 87/DOKK/2019 w specjalności architektonicznej do projektowania bez ograniczeń		
Projektant sprawdzający - architektura	Podpis	
mgr inż. arch. Ferdynand Wiśniewski nr upr. 24979/MBPP w specjalności architektonicznej do projektowania bez ograniczeń		

WIEŻA
RZUT WIEŻBY

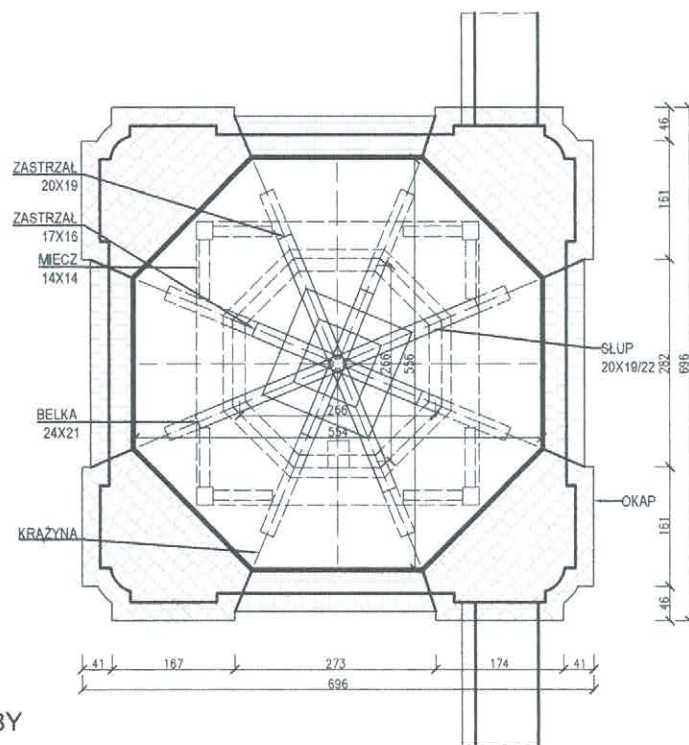


MS Invest Marek Szczurek ul. Ziębicka 49c, 57-200 Ząbkowice Śląskie		
Nazwa zadania: "Remont hełmu wieży kościoła pw św. Matemusa w Sosnowej"	Stadium: PB	
Adres/lokalizacja: Dz. nr 109, obręb: 0011 Sosnowa, jednostka ewidencyjna: 022403_2 Kamieniec Ząbk.	Skala: 1:100	
Nazwa rysunku: WIEŻA RZUT WIEŻBY	Data: 10.2020	
Projektant główny - konstrukcja mgr inż. Marek Szczurek nr upr. DOŚ/0015/PBKb/17 w specjalności konstrukcyjno-budowlanej do projektowania bez ograniczeń	Podpis:	I-2
Projektant sprawdzający - konstrukcja mgr inż. Piotr Trybicki nr upr. 189/DOŚ/10 w specjalności konstrukcyjno-budowlanej do projektowania bez ograniczeń	Podpis:	
Projektant - architektura mgr inż. arch. Agata Zygmunt-Sidor nr upr. 87/DOŚ/K/2019 w specjalności architektonicznej do projektowania bez ograniczeń	Podpis:	
Projektant sprawdzający - architektura mgr inż. arch. Ferdynand Włodarczyk nr upr. 249/79/WEPP w specjalności architektonicznej do projektowania bez ograniczeń	Podpis:	

WIEŻA
RZUT LATARNI

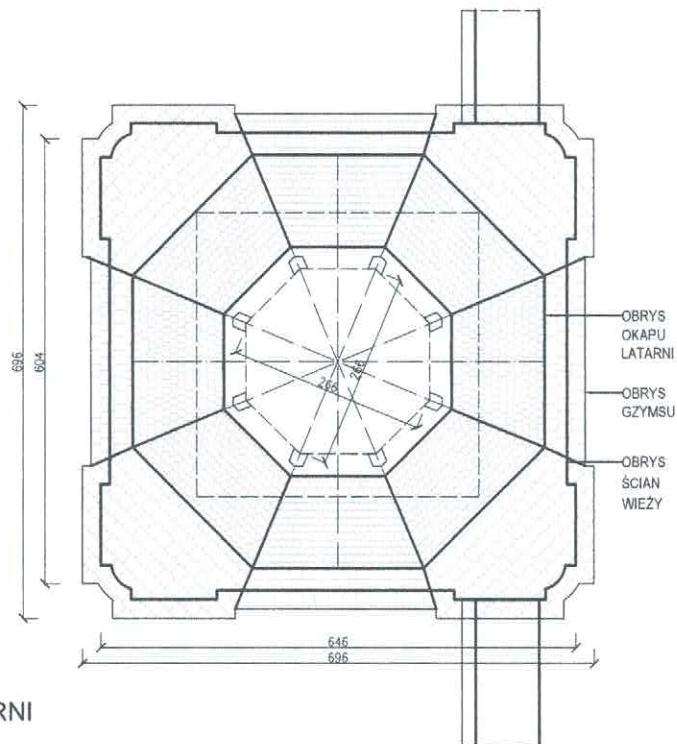


MS Invest Marek Szczurek ul. Ziębicka 49c, 57-200 Ząbkowice Śląskie		
Nazwa zadania: "Remont helmu wieży kościoła pw św. Maternusa w Sosnowej"	Stadium PB	
Adres/Lokalizacja: Dz. nr 109, obręb: 0011 Sosnowa, jednostka ewidencyjna: 022403_2 Kamieniec Ząbk.	Skala 1:100	
Nazwa rysunku: WIEŻA RZUT LATARNI	Data 10.2020	
Projektant główny - konstrukcja mgr inż. Marek Szczurek nr upr. DOS/0015/PBKb/17 w specjalności konstrukcyjno-budowlanej do projektowania bez ograniczeń	Podpis 	I-3
Projektant sprawdzający - konstrukcja mgr inż. Piotr Trybuś nr upr. 199/DOS/10 w specjalności konstrukcyjno-budowlanej do projektowania bez ograniczeń	Podpis 	
Projektant - architektura mgr inż. arch. Agata Zygmunt-Sidor nr upr. 87/DOS/KK/2018 w specjalności architektonicznej do projektowania bez ograniczeń	Podpis 	
Projektant sprawdzający - architektura mgr inż. arch. Ferdynand Włóczyński nr upr. 249/79/AMBPP w specjalności architektonicznej do projektowania bez ograniczeń	Podpis 	

WIEŻA
RZUT DACHU

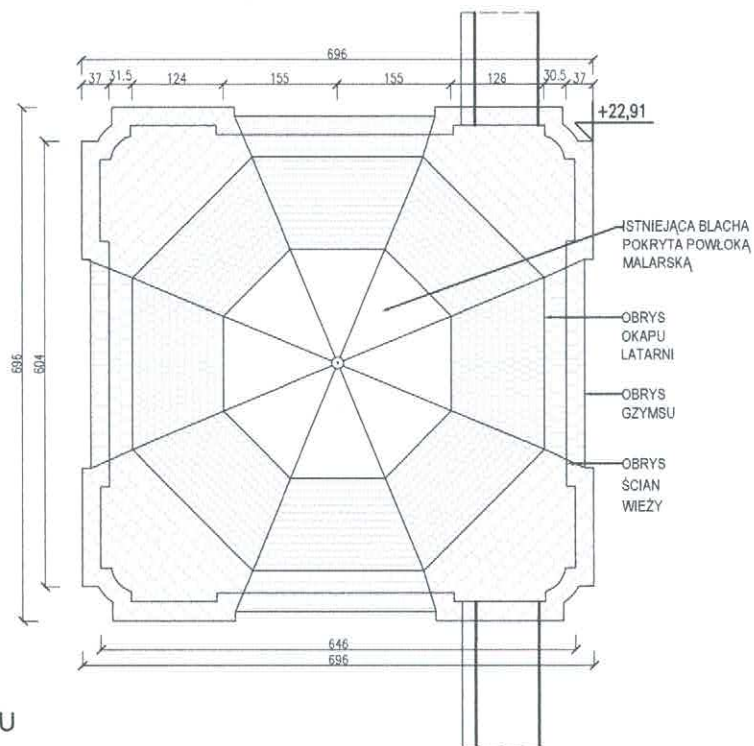


MS Invest Marek Szczurek ul. Ziębicka 49c, 57-200 Ząbkowice Śląskie		
Nazwa zadania: "Remont hełmu wieży kościoła pw św. Matemusa w Sosnowej"	Stadium	PB
Adres/lokalizacja: Dz. nr 109, obręb: 0011 Sosnowa, jednostka ewidencyjna: 022403_2 Kamieniec Ząbk.	Skala	1:100
Nazwa rysunku: WIEŻA RZUT DACHU	Data	10.2020
Projektant główny - konstrukcja mgr inż. Marek Szczurek nr upr. DOŚ/0015/PBKb/17 w specjalności konstrukcyjno-budowlanej do projektowania bez ograniczeń	Podpis	I-4
Projektant sprawdzający - konstrukcja mgr inż. Piotr Trybuś nr upr. 199/DOŚ/10 w specjalności konstrukcyjno-budowlanej do projektowania bez ograniczeń	Podpis	
Projektant - architektura mgr inż. arch. Agata Zygmunt-Sidor nr upr. 87/DOŚKK/2018 w specjalności architektonicznej do projektowania bez ograniczeń	Podpis	
Projektant sprawdzający - architektura mgr inż. arch. Ferdynand Włniewski nr upr. 243/79WSP w specjalności architektonicznej do projektowania bez ograniczeń	Podpis	

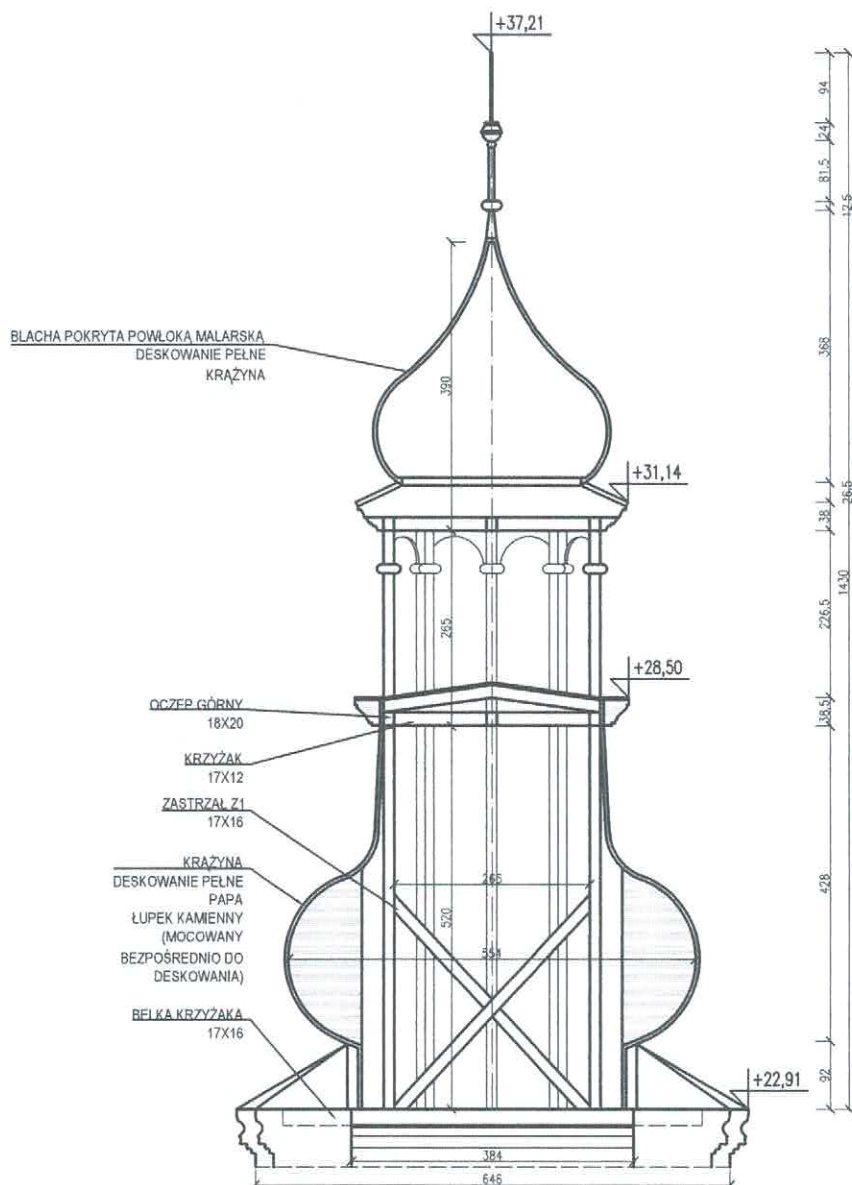


PRZEKRÓJ PRZEZ WIEŻĘ
- ZASTRZAŁY Z1

MS Invest Marek Szczurek ul. Ziębicka 49c, 57-200 Ząbkowice Śląskie		
Nazwa zadania	"Remont hełmu wieży kościoła pw św. Maternusa w Sosnowej"	Stadium PB
Adreslokalizacja	Dz. nr 109, obręb: 0011 Sosnowa, jednostka ewidencyjna: 022403_2 Kamieniec Ząbk.	Skala 1:100
Nazwa rysunku	PRZEKRÓJ PRZEZ WIEŻĘ - ZASTRZAŁ Z1	Data 10.2020
Projektant główny - konstrukcja	mgr inż. Marek Szczurek nr upr. DOŚ/0015/PBKb/17 w specjalności konstrukcyjno-budowlanej do projektowania bez ograniczeń	Podpis <i>[Signature]</i>
Projektant sprawdzający - konstrukcja	mgr inż. Piotr Trybuś nr upr. 199/DOŚ/10 w specjalności konstrukcyjno-budowlanej do projektowania bez ograniczeń	Podpis <i>[Signature]</i>
Projektant - architektura	mgr inż. arch. Agata Zygmunt-Sidor nr upr. 87/DOŚKK/2018 w specjalności architektonicznej do projektowania bez ograniczeń	Podpis <i>[Signature]</i>
Projektant sprawdzający - architektura	mgr inż. arch. Ferdynand Wiśniewski nr upr. 248/79/WEPP w specjalności architektonicznej do projektowania bez ograniczeń	Podpis <i>[Signature]</i>

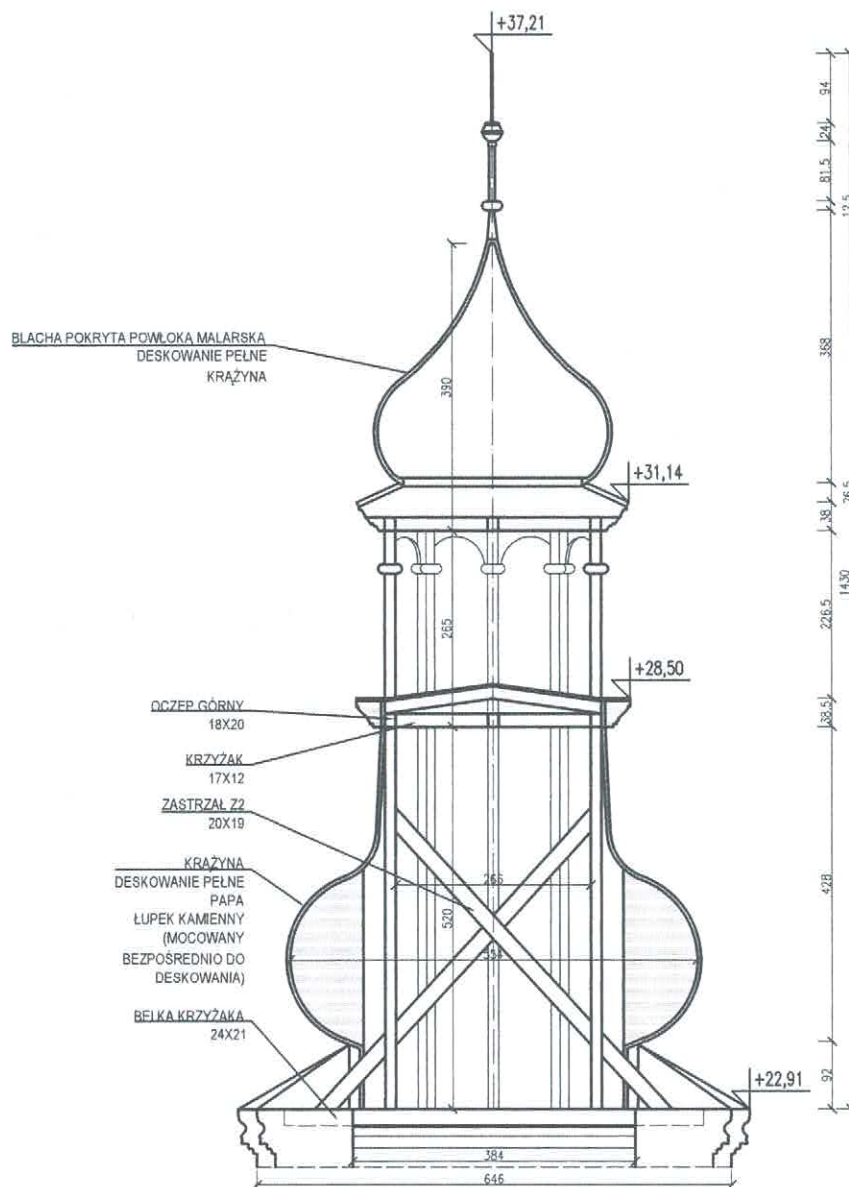


PRZEKRÓJ PRZEZ WIEŻĘ
- ZASTRZAŁY Z2

MS Invest Marek Szczurek ul. Ziębicka 49c, 57-200 Ząbkowice Śląskie		
Nazwa zadania: "Remont hełmu wieży kościoła pw św. Maternusa w Sosnowej"	Stadium: PB	
Adres/lokalizacja: Dz. nr 109, obręb: 0011 Sosnowa, jednostka ewidencyjna: 022403_2 Kamieniec Ząbk.	Skala: 1:100	
Nazwa rysunku: PRZEKRÓJ PRZEZ WIEŻĘ - ZASTRZAŁ Z2	Data: 10.2020	
Projektant główny - konstrukcja mgr inż. Marek Szczurek nr upr. DOŚ/0015/PBKb/17 w specjalności konstrukcyjno-budowlanej do projektowania bez ograniczeń	Podpis:	I-6
Projektant sprawdzający - konstrukcja mgr inż. Piotr Trybicki nr upr. 199/DOŚ/10 w specjalności konstrukcyjno-budowlanej do projektowania bez ograniczeń	Podpis:	
Projektant - architektura mgr inż. arch. Agata Zygmunt-Sidor nr upr. 87/DOŚKK/2019 w specjalności architektonicznej do projektowania bez ograniczeń	Podpis:	
Projektant sprawdzający - architektura mgr inż. arch. Ferdynand Włóczyński nr upr. 245/9/WBPP w specjalności architektonicznej do projektowania bez ograniczeń	Podpis:	

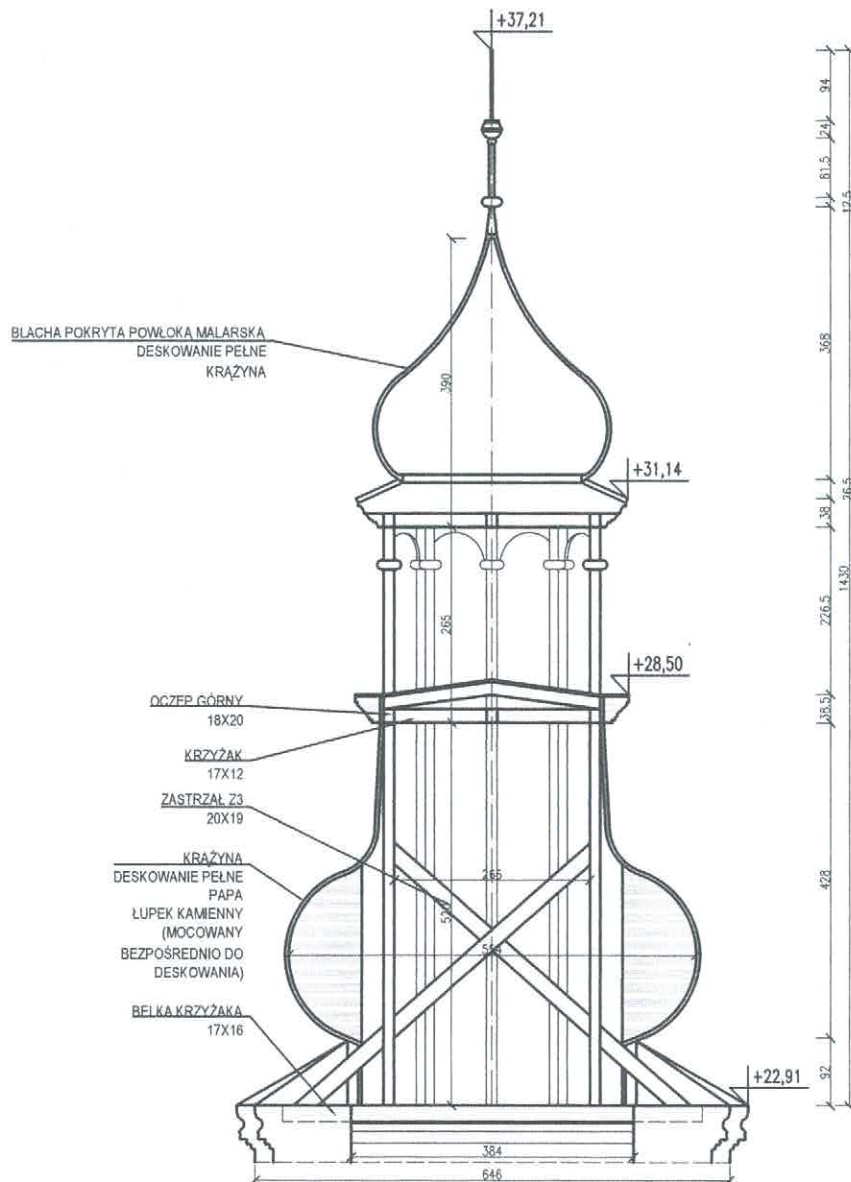


PRZEKRÓJ PRZEZ WIEŻĘ
- ZASTRZAŁY Z3

MS Invest Marek Szczurek ul. Ziębicka 49c, 57-200 Ząbkowice Śląskie		
Nazwa zadania:	"Remont helmu wieży kościoła pw św. Maternusa w Sosnowej"	Stadium PB
Adres/lokalizacja:	Dz. nr 109, obręb: 0011 Sosnowa, jednostka ewidencyjna: 022403_2 Kamieniec Ząbk.	Skala 1:100
Nazwa rysunku:	PRZEKRÓJ PRZEZ WIEŻĘ - ZASTRZAŁ Z3	Data 10.2020
Projektant główny - konstrukcja	Podpis	Nr rysunku
mgr inż. Marek Szczurek nr upr. DOS/0015/PBKb/17 w specjalności konstrukcyjno-budowlanej do projektowania bez ograniczeń		I-7
Projektant sprawdzający - konstrukcja	Podpis	
mgr inż. Piotr Trybuś nr upr. 199/DOS/10 w specjalności konstrukcyjno-budowlanej do projektowania bez ograniczeń		
Projektant - architektura	Podpis	
mgr inż. arch. Agata Zygmunt-Sidor nr upr. 87/DOSKK/2019 w specjalności architektonicznej do projektowania bez ograniczeń		
Projektant sprawdzający - architektura	Podpis	
mgr inż. arch. Ferdynand Włódkowski nr upr. 249/79/WBPP w specjalności architektonicznej do projektowania bez ograniczeń		

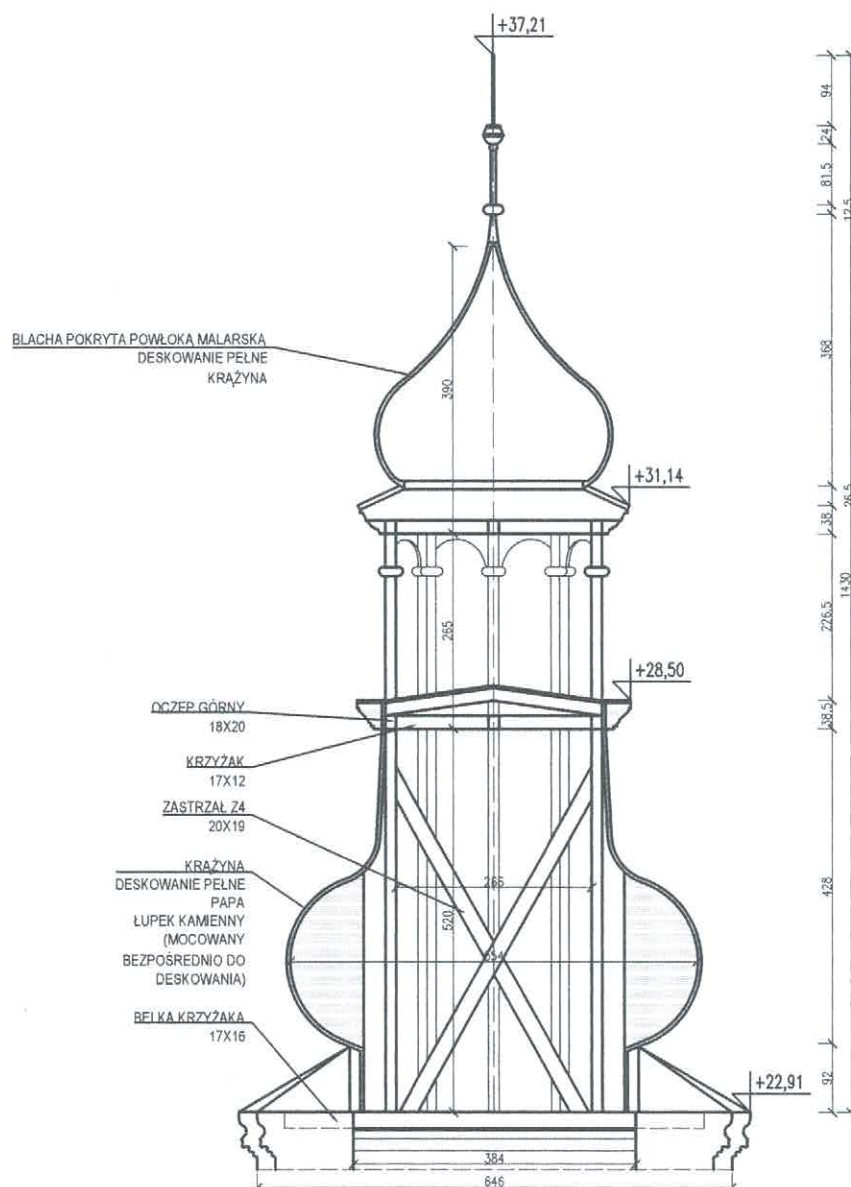


PRZEKRÓJ PRZEZ WIEŻĘ
- ZASTRZAŁY Z4

MS Invest Marek Szczurek ul. Ziębicka 49c, 57-200 Ząbkowice Śląskie		
Nazwa zadania: "Remont hełmu wieży kościoła pw św. Maternusa w Sosnowej"	Stadium PB	
Adres/lokalizacja: Dz. nr 109, obręb: 0011 Sosnowa, jednostka ewidencyjna: 022403_2 Kamieniec Ząbk.	Skala 1:100	
Nazwa rysunku: PRZEKRÓJ PRZEZ WIEŻĘ - ZASTRZAŁ Z4	Data 10.2020	
Projektant główny - konstrukcja mgr inż. Marek Szczurek nr upr. DOS/0015/PBkb/17 w specjalności konstrukcyjno-budowlanej do projektowania bez ograniczeń	Podpis 	I-8
Projektant sprawdzający - konstrukcja mgr inż. Piotr Trybun nr upr. 199/DOS/10 w specjalności konstrukcyjno-budowlanej do projektowania bez ograniczeń	Podpis 	
Projektant - architektura mgr inż. arch. Agata Zygmunt-Sidor nr upr. 87/DOSKK/2019 w specjalności architektonicznej do projektowania bez ograniczeń	Podpis 	
Projektant sprawdzający - architektura mgr inż. arch. Ferdynand Wórniewski nr upr. 249/79/WBPP w specjalności architektonicznej do projektowania bez ograniczeń	Podpis 	

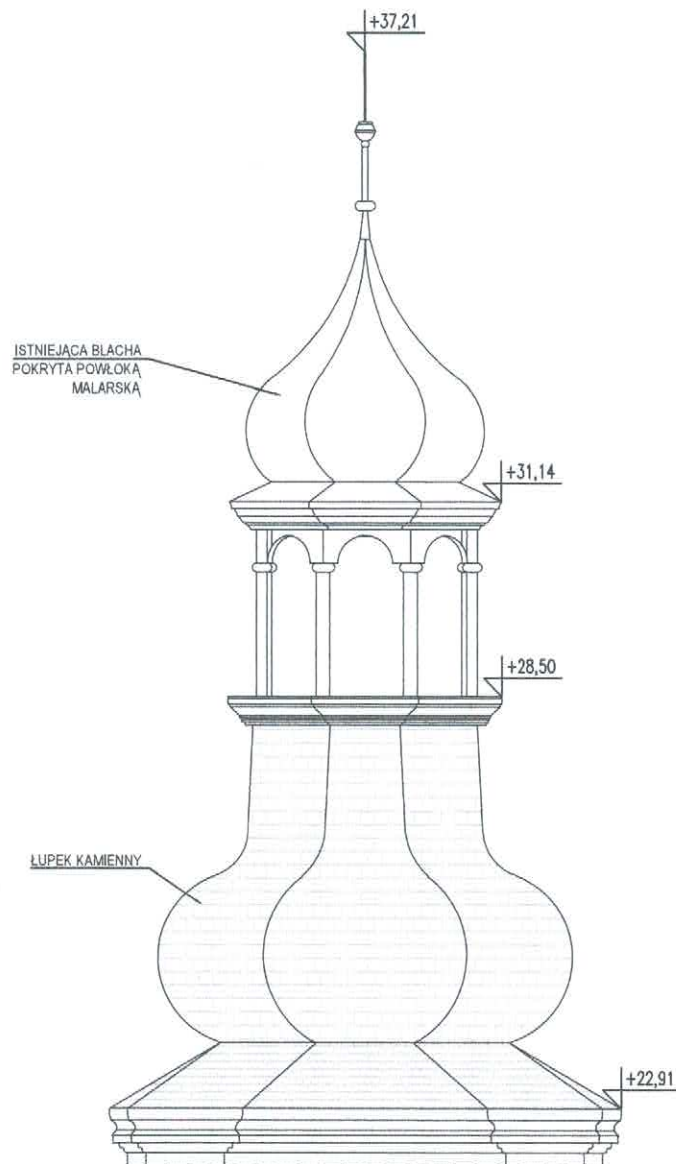


WIEŻA
ELEWACJA PÓŁNOCNA

MS Invest Marek Szczurek ul. Ziębicka 49c, 57-200 Ząbkowice Śląskie		
Nazwa zadania: "Remont helmu wieży kościoła pw św. Maternusa w Sosnowej"	Stadium	PB
Adres/lokalizacja: Dz. nr 109, obręb: 0011 Sosnowa, jednostka ewidencyjna: 022403_2 Kamieniec Ząbk.	Skala	1:100
Nazwa rysunku: WIEŻA - ELEWACJA PÓŁNOCNA	Data	10.2020
Projektant główny - konstrukcja mgr inż. Marek Szczurek nr upr. DOŚ/0015/PBKb/17 w specjalności konstrukcyjno-budowlanej do projektowania bez ograniczeń	Podpis	I-9
Projektant sprawdzający - konstrukcja mgr inż. Piotr Trybuś nr upr. 199/DOŚ/10 w specjalności konstrukcyjno-budowlanej do projektowania bez ograniczeń	Podpis	
Projektant - architektura mgr inż. arch. Agata Zygmunt-Sidor nr upr. 87/DSOKK/2018 w specjalności architektonicznej do projektowania bez ograniczeń	Podpis	
Projektant sprawdzający - architektura mgr inż. arch. Ferdynand Wóliniowski nr upr. 249/9/MEPP w specjalności architektonicznej do projektowania bez ograniczeń	Podpis	

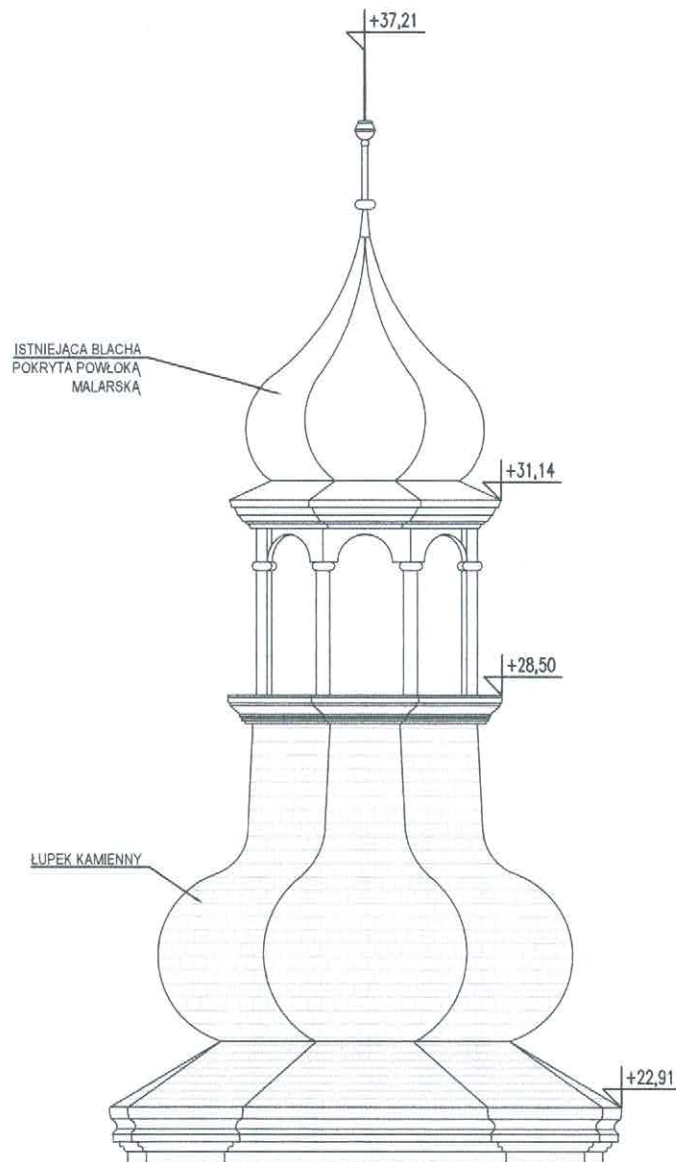


WIEŻA
ELEWACJA POŁUDNIOWA

MS Invest Marek Szczurek ul. Ziębicka 49c, 57-200 Ząbkowice Śląskie		
Nazwa zadania: "Remont hełmu wieży kościoła pw św. Maternusa w Sosnowej"	Stadium	PB
Adres/lokalizacja: Dz. nr 109, obręb: 0011 Sosnowa, jednostka ewidencyjna: 022403_2 Kamieniec Ząbk.	Skala	1:100
Nazwa rysunku: WIEŻA - ELEWACJA POŁUDNIOWA	Data	10.2020
Projektant główny - konstrukcja mgr inż. Marek Szczurek nr upr. DOŚ/0015/PBKb/17 w specjalności konstrukcyjno-budowlanej do projektowania bez ograniczeń	Podpis	I-10
Projektant sprawdzający - konstrukcja mgr inż. Piotr Trybuś nr upr. 199/DOŚ/10 w specjalności konstrukcyjno-budowlanej do projektowania bez ograniczeń	Podpis	
Projektant - architektura mgr inż. arch. Agata Zygmunt-Sidor nr upr. 87/DOŚOKK/2019 w specjalności architektonicznej do projektowania bez ograniczeń	Podpis	
Projektant sprawdzający - architektura mgr inż. arch. Ferdynand Włódkowski nr upr. 249/79/MBPP w specjalności architektonicznej do projektowania bez ograniczeń	Podpis	

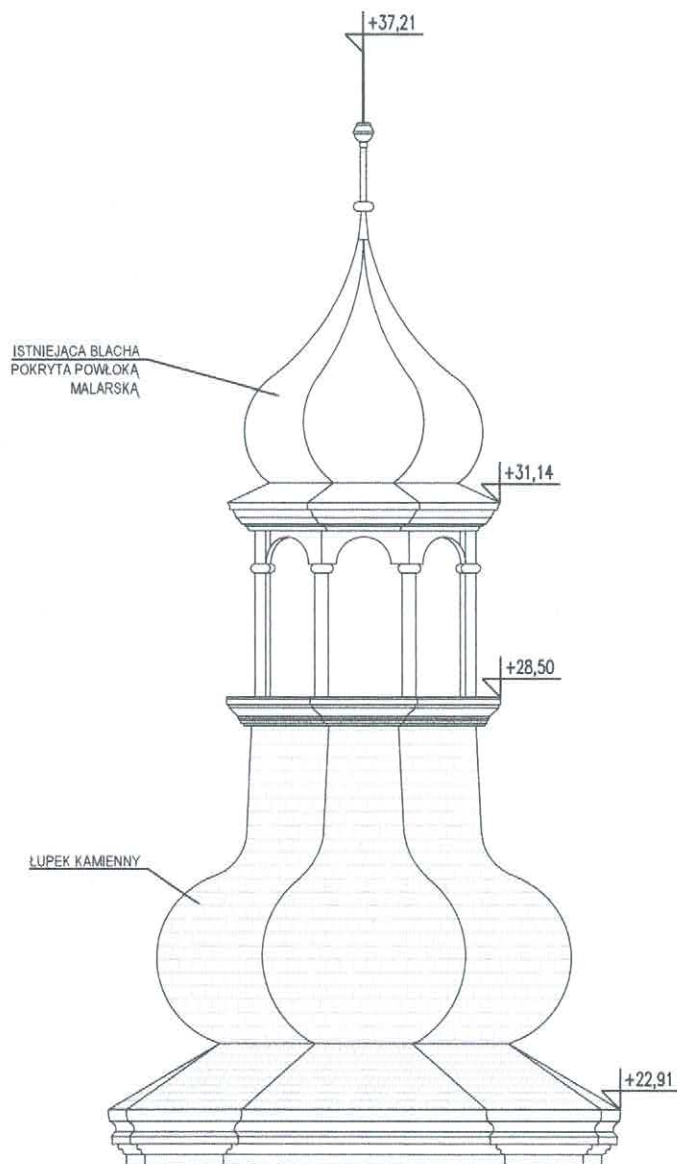

WIEŻA
ELEWACJA WSCHODNIA

MS Invest Marek Szczurek ul. Ziębicka 49c, 57-200 Ząbkowice Śląskie		
Nazwa zadania: "Remont helmu wieży kościoła pw św. Maternusa w Sosnowej"	Stadium	PB
Adres/lokalizacja: Dz. nr 109, obręb: 0011 Sosnowa, jednostka ewidencyjna: 022403_2 Kamieniec Ząbk.	Skala	1:100
Nazwa rysunku: WIEŻA - ELEWACJA WSCHODNIA	Data	10.2020
Projektant główny - konstrukcja mgr inż. Marek Szczurek nr upr. DOŚ/0015/PBKb/17 w specjalności konstrukcyjno-budowlanej do projektowania bez ograniczeń	Podpis	I-11
Projektant sprawdzający - konstrukcja mgr inż. Piotr Trybuś nr upr. 199/DOŚ/10 w specjalności konstrukcyjno-budowlanej do projektowania bez ograniczeń	Podpis	
Projektant - architektura mgr inż. arch. Agata Zygmunt-Sidor nr upr. 87/DOŚ/04/2019 w specjalności architektonicznej do projektowania bez ograniczeń	Podpis	
Projektant sprawdzający - architektura mgr inż. arch. Ferdynand Włodarski nr upr. 249/79/MGP w specjalności architektonicznej do projektowania bez ograniczeń	Podpis	

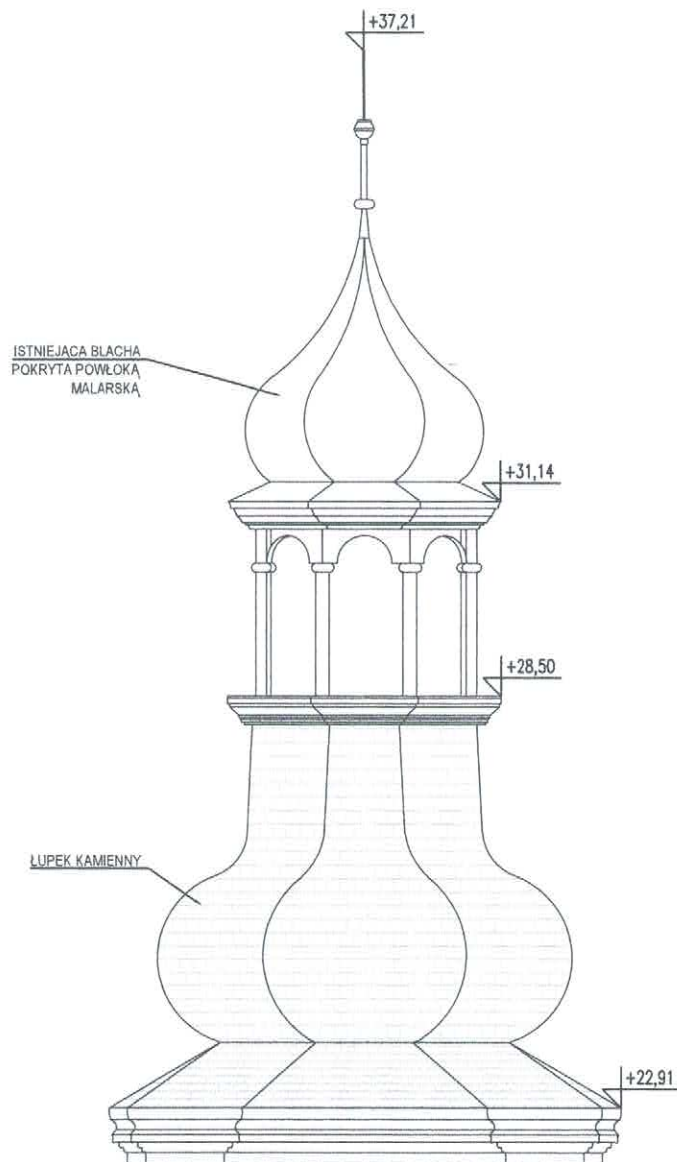

WIEŻA
ELEWACJA ZACHODNIA

MS Invest Marek Szczurek ul. Ziębicka 49c, 57-200 Ząbkowice Śląskie		
Nazwa Zadania: "Remont helmu wieży kościoła pw św. Matemusa w Sosnowej"	Stadium	PB
Adres/fokalizacja: Dz. nr 109, obręb: 0011 Sosnowa, jednostka ewidencyjna: 022403_2 Kamieniec Ząbk.	Skala	1:100
Nazwa rysunku: WIEŻA - ELEWACJA WSCHODNIA	Data	10.2020
Projektant główny - konstrukcja	Podpis	I-12
mgr inż. Marek Szczurek nr upr. DOS/0015/PBKb/17 w specjalności konstrukcyjno-budowlanej do projektowania bez ograniczeń		
Projektant sprawdzający - konstrukcja	Podpis	
mgr inż. Piotr Trybun nr upr. 198/DOS/10 w specjalności konstrukcyjno-budowlanej do projektowania bez ograniczeń		
Projektant - architektura	Podpis	
mgr inż. arch. Agata Zygmunt-Sidor nr upr. 87/DOSKK/2019 w specjalności architektonicznej do projektowania bez ograniczeń		
Projektant sprawdzający - architektura	Podpis	
mgr inż. arch. Ferdynand Wólniewski nr upr. 249/79/WBPP w specjalności architektonicznej do projektowania bez ograniczeń		