


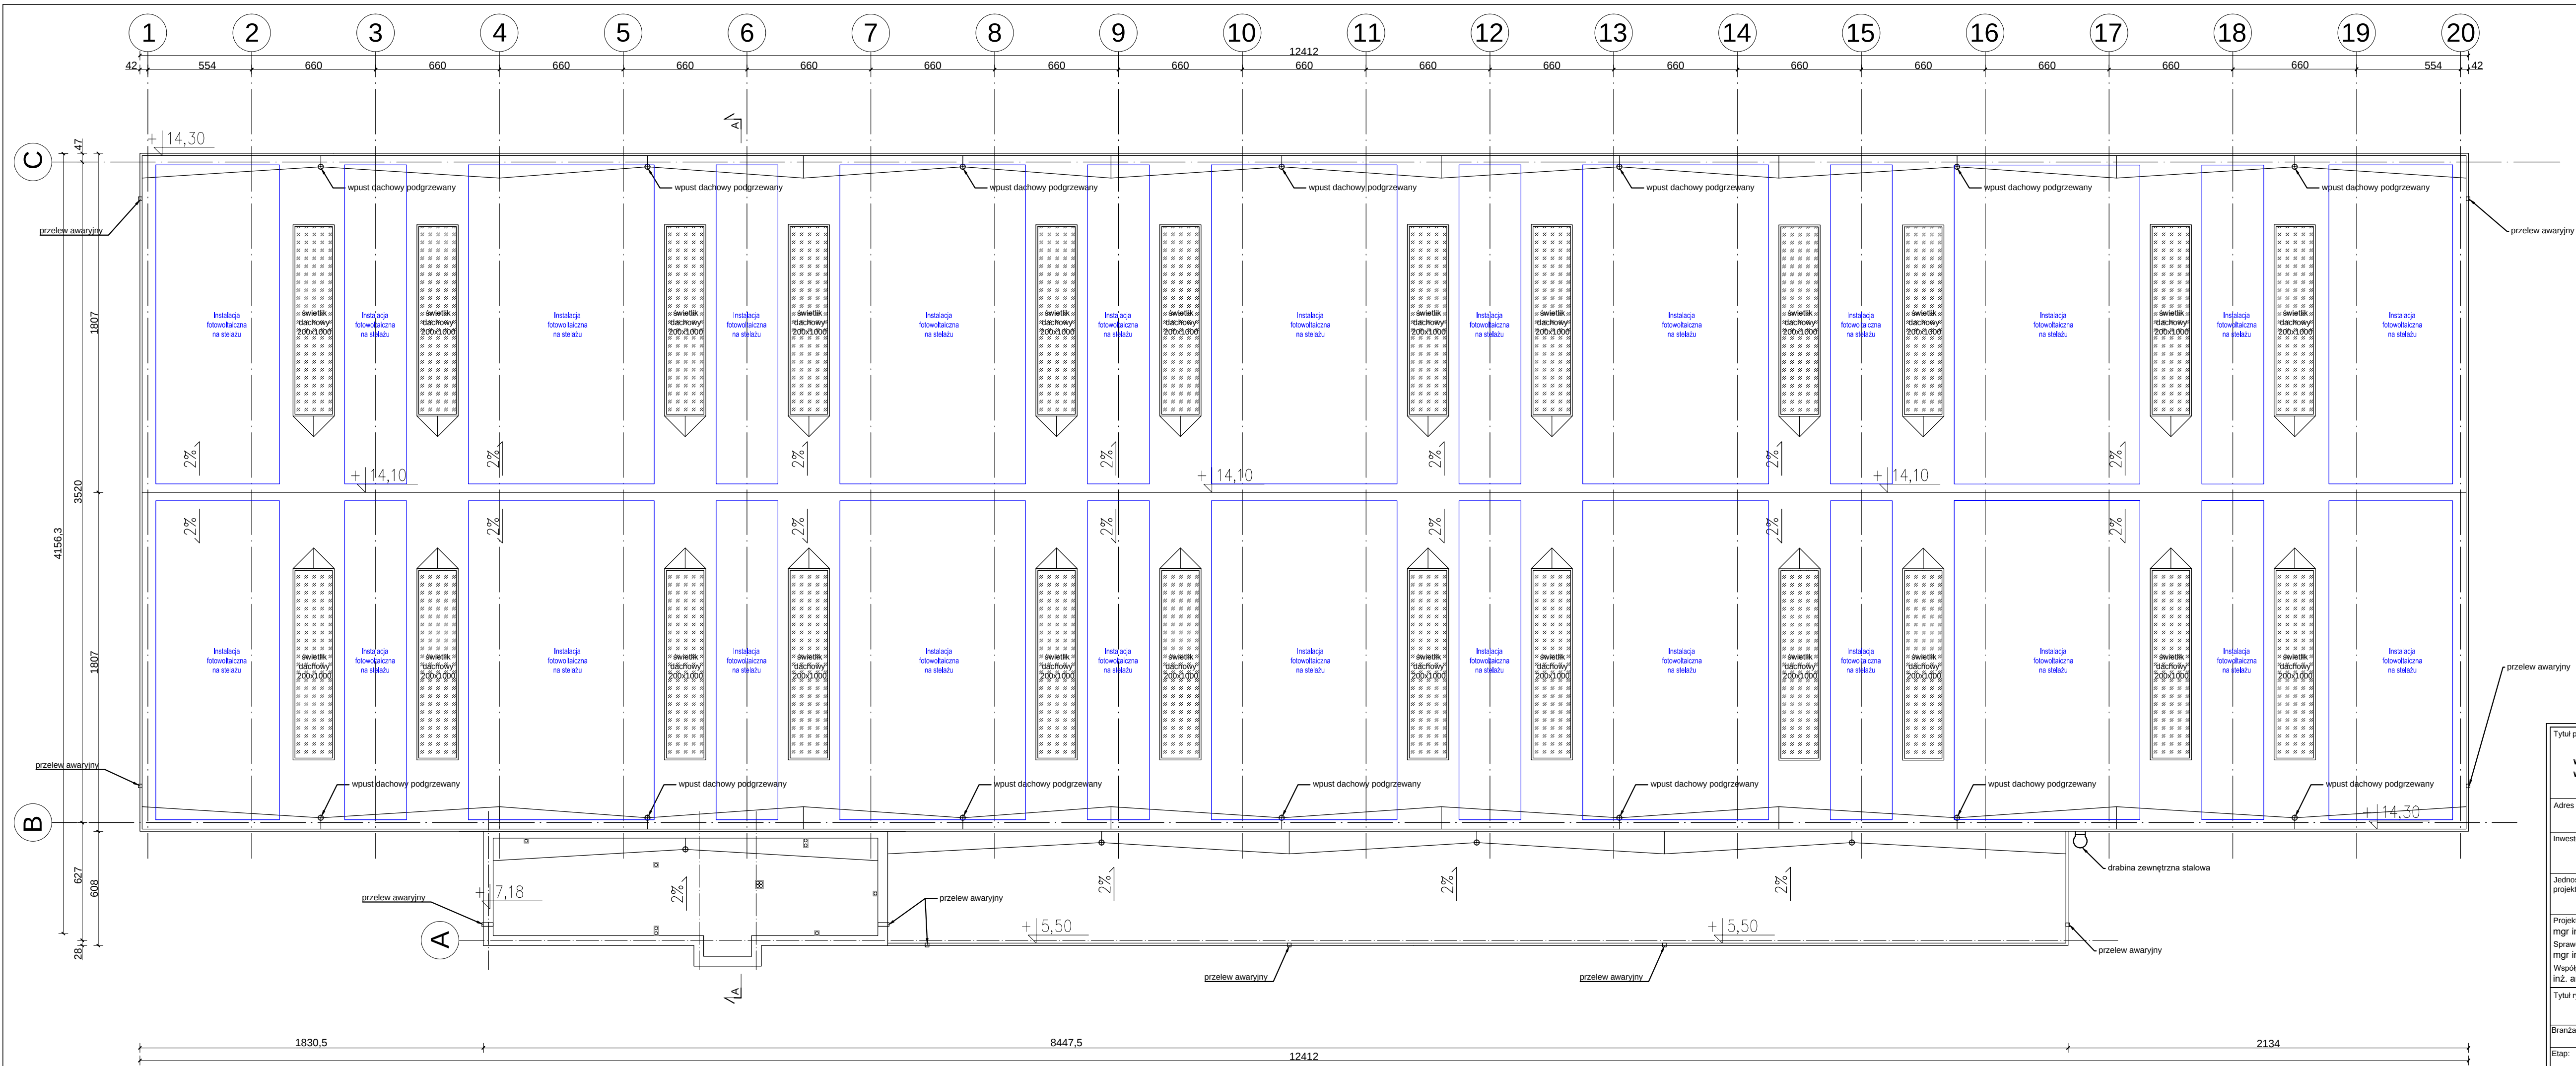

Tytuł projektu: HALA PRODUKCYJNA Z ZAPLECZEM SOCJALNYM wraz z zewnętrznymi instalacjami: elektryczną, gazową, wodociagową, kanalizacją sanitarną, kanalizacją deszczową oraz wewnętrznym układem drogowym		
Adres inwestycji: Olecko, ul. Przemysłowa dz. nr. 1309/5, obręb 2		
Inwestor: New MBK Sp. z o. o. ul. Wiejska 12B, 19-400 Olecko		
Jednostka projektowa: RES Architectonica Sp. z o. o. ul. Łąkowa 11, 90-562 Łódź		
Projektant: mgr inż. arch. Piotr Suskiewicz upr. nr 53/LOOKK/2018 Sprawdzający: mgr inż. arch. Tomasz Garbacz upr. nr 3/R-28/ LOIA/ 03 Współpraca: inż. arch. Maria Grzelak		
Tytuł rysunku: RZUT DACHU		
Branża: ARCHITEKTURA	Data: 10.2021	Nr rysunku: 04
Etap: PROJEKT BUDOWLANY	Skala: 1:200	