


RZUT DACHU
SKALA 1:100

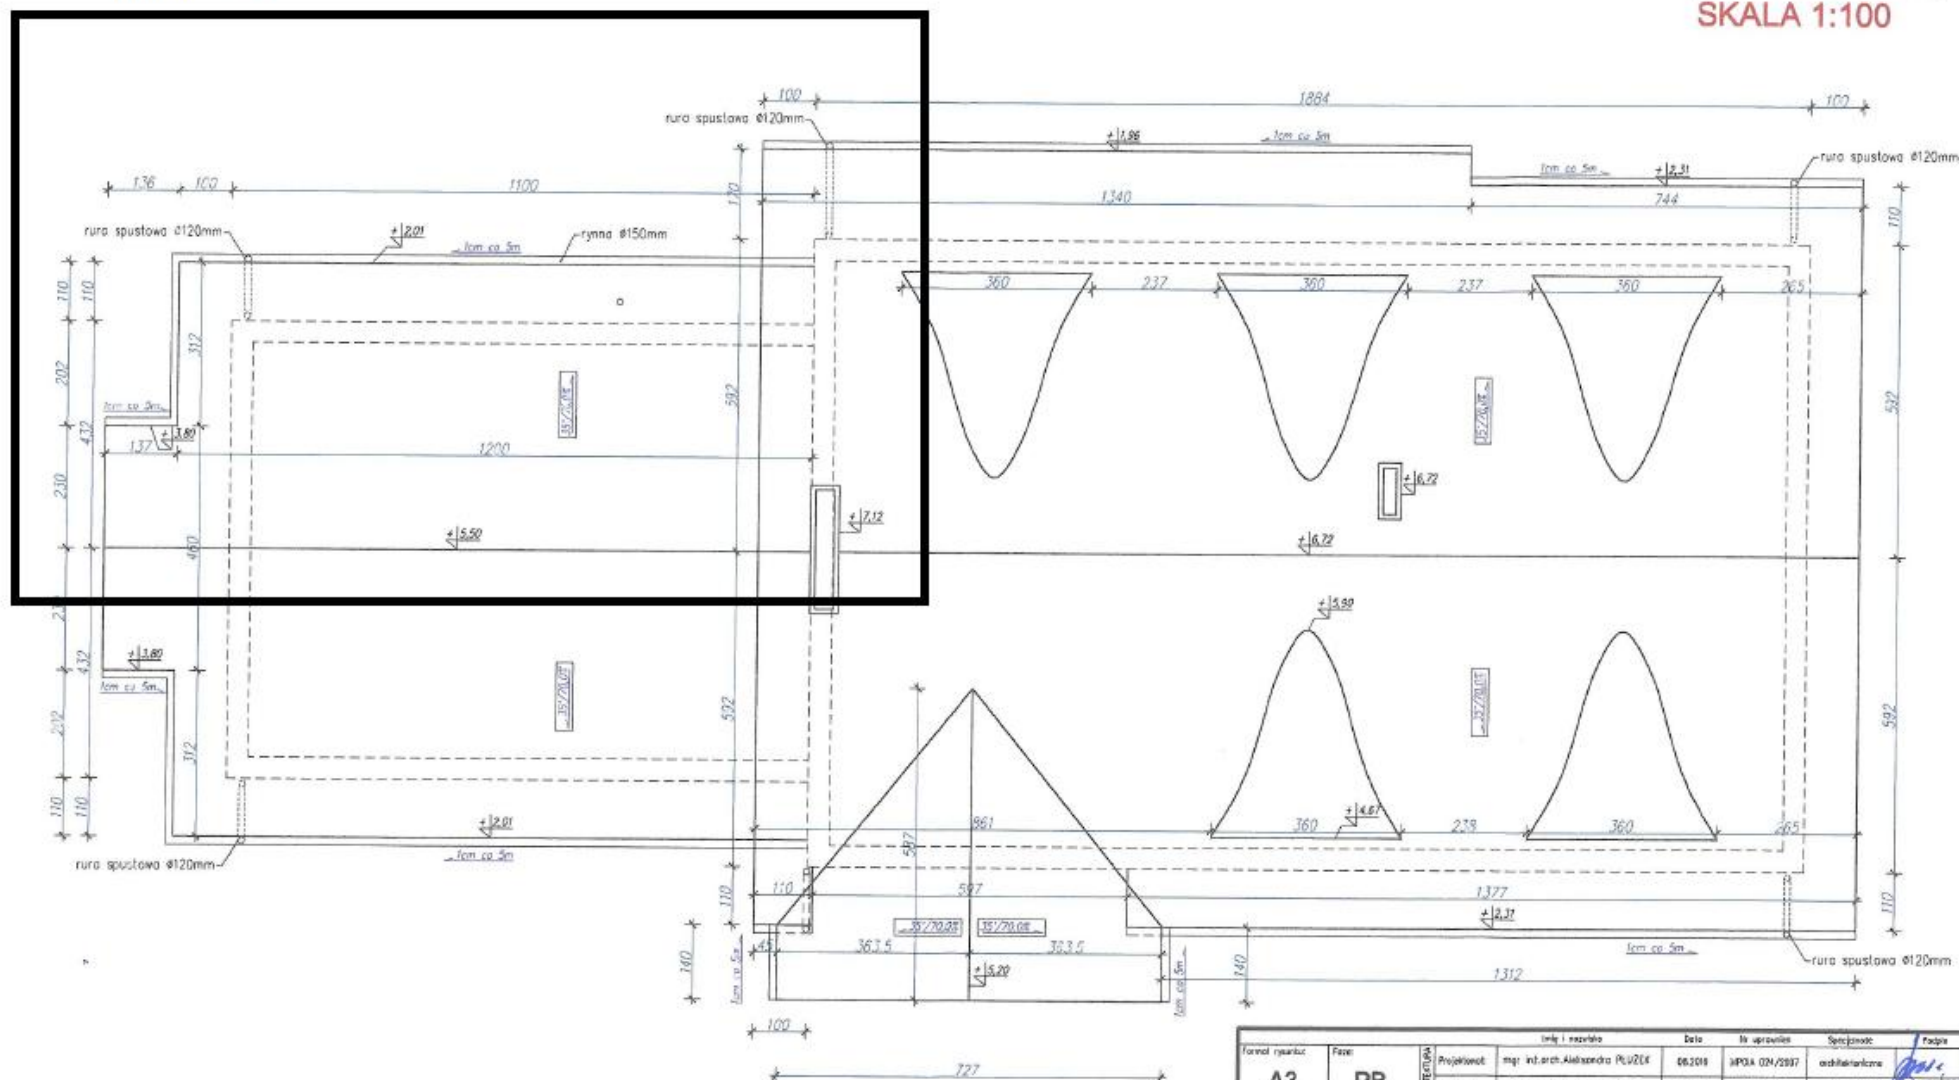

Formal rysunek:	Faza:	Tytuł i nazwa:		Data:	Wz. uprawnień:	Specjalizacja:	Podpis:
A3	PB.	PROJEKTOWA	Projektant:	mgr. inż. arch. Aleksandra PRZUEŁA	06.2016	APOLA 024/2007	architektoniczna
		SPRZĄDZAJĄCA	Sprawdził:	mgr. inż. arch. Andrzej ŁAPA	06.2016	101/006/75	architektoniczna
Skala rysunku:		Zamówienie:					
1:100		Andrzej Boguńia prowadzący Usługi budowlano - sprzętowe transportowe handlowe Andrzej Boguńia					
		Projektowany obiekt/Adres: Budowa budynku gastronomii - restauracja. MUCHARZ, działka nr ewid.: 230.					
BIURO USŁUG PROJEKTOWYCH ANDRZEJ SZPAK ul. Piaskowa 14 34-100 WADOWICE		Nazwa rysunku: RZUT DACHU					
		Skala:		Wzrost:		Rysunek NR	
		ARCHITEKTURA					