


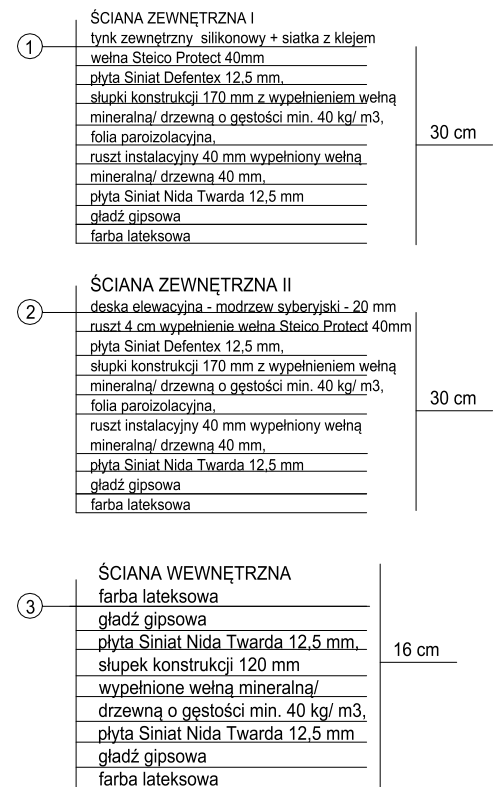

ZESTAWIENIE POWIERZCHNI		
Lp	Nazwa pomieszczenia	m2
1	Komunikacja	18,86
2	WC ogólnodostępny N	4,43
3	Pomieszczenie porządkowe	2,67
4	Pomieszczenie techniczne	4,96
5	Pomieszczenie rozdzielni poisków i zmywalni	12,74
6	Łazienka	14,42
7	Sala maluchów	49,61
8	Szatnia	14,25
9	Biuro	8,25
	Razem pow. użytkowa	130,18

 - Gaśnica
 - Wyjście ewakuacyjne
 - Wyłącznik główny p - poż

 PRACOWNIA PROJEKTOWA KAROLINA RUTKOWSKA ul. Słupcka 5, 62-404 CIAŻEŃ tel. 695 849 555, 695 501 555 www.ppkp.pl; e-mail: pracowniaprojektowa.kr@gmail.com		
Objekt budowlany:		
BUDYNEK OŚWIATOWY- GMINNY KLUB MALUCHA		
Adres inwestycji: dz. nr 487/6 obręb: Łądek, miejscowość Łądek jed. ewid. Łądek		
Inwestor: Gmina Łądek Rynek 26 62-406 Łądek		
Rodzaj opracowania: Projekt architektoniczno - budowlany		
ARCHITEKTURA		
Projektant Imię i nazwisko, numer uprawnień mgr inż. arch. Karolina Rutkowska WP-OIA/OKK/UpB/22/2008 uprawnienia budowlane w specjalności architektonicznej do projektowania bez ograniczeń mgr inż. Dariusz Śmigiełski WKP/0039/POOK/05; upr. bud. w specjalności konstrukcyjno - budowlanej do projektowania bez ograniczeń mgr inż. Tomasz Modrzejewski WKP/0085/PWOK/11; upr. bud. w specjalności konstrukcyjno - budowlanej do projektowania bez ograniczeń mgr inż. Sławomir Lebica WKP/0154/PWOS/09; upr. bud. w specjalności instalacji sanitarnych do projektowania bez ograniczeń mgr inż. Michał Adamczyk WKP/0175/POOE/20 upr. bud. w specjalności instalacji elektrycznych do projektowania bez ograniczeń		
Temat: Rzut przyziemia - technologia		
Skala: 1:100	Data: 05.2021r.	Nr. Rysunku: A2
Niniejsze wydanie stanowi dzieło autorskie i podlega ochronie zgodnie z ustawą z dnia 04.02.1994r. o prawie autorskim i prawach pokrewnych		

UWAGI OGÓLNE

1. Wszystkie roboty należy wykonywać zgodnie z Polskimi Normami, "Warunkami technicznymi wykonania i odbioru robót budowlano - montażowych opracowanymi przez Instytut Techniki Budowlanej oraz zasadami wiedzy i sztuki budowlanej.
2. Wszystkie elementy ruchome, elementy wyposażenia, w szczególności elementy stolarki drzwiowej, szkieł, fasad, należy zamawiać i wykonywać / montować na podstawie zweryfikowanych obmiarów rzeczywistych wykonanych na obiekcie.
3. Przy wykonaniu otworów drzwiowych skonfrontować wymiary z zestawieniem stolarki oraz z faktycznym, zamawianym asortymentem dla uniknięcia nieścisłości.
4. Dopuszcza się zastosowanie materiałów zamiennych pod warunkiem, że posiadają one cechy nie gorsze jakościowo i technicznie od wskazanych w projekcie, a także pod warunkiem uzyskania zgody projektanta.
5. Każdy składnik projektowy należy rozpatrywać i rozpoznawać w dokumanetacji w kontekście wszystkich rysunków, które do tego składnika się odnoszą z uwzględnieniem wszystkich informacji opisowych i zasad sztuki budowlanej.
6. Brak wskazania na rysunku technicznym elementu, którego zastosowanie wynika ze znanych lub powszechnie przyjętych rozwiązań w zakresie sztuki budowlanej nie zwalnia wykonawcy z konieczności skalkulowania i zastosowania takiego elementu w porozumieniu z inwestorem, a także z projektantem i za jego zgodą.
7. W przypadku jakiegokolwiek rozbieżności w dokumentacji należy konsultować się z projektantem.
8. Zgodnie z art. 22 ust. z dnia 7 lipca 1994 roku Prawo Budowlane (tj. Dz.U. z 2003 roku Nr 207 poz 2016 z późniejszymi zmianami) kierownik budowy ma obowiązek realizacji obiektu zgodnie z obowiązującymi przepisami i sztuką budowlaną.
9. Zabrania się prowadzenia robót na podstawie dokumentacji jednej branży. Prace należy prowadzić w odniesieniu do projektów innych branż i architektury.
10. Wszystkie zastosowane materiały wykończeniowe i materiały oraz urządzenia instalacyjne powinny być zgodnie z Polskimi Normami oraz posiadać odpowiednie atesty i aprobaty techniczne i certyfikaty.