


Skala mapy: 1:1000
Nazwa miejscowości: Kamień
Identyfikator i nazwa jednostki ewidencyjnej: 18 1608, 2 Kamień
Identyfikator i nazwa obszaru ewidencyjnego: 0001 Kamień
Oznaczenie kancelaryjne zgłoszenia: PODOK 44.10.16560.2020
Układ współrzędnych płaskich prostokątnych: 2000/7
Układ wysokości: Kronsztadt
Data opracowania mapy: 30.09.2020
Granice obszaru aktualizacji oznaczono linią przerywaną
Informacja o służebnościach gruntowych: nie stwierdzano

USŁUGI GEODEZYJNE
Ciszek Stanisław
36-050 Sokół Młp., ul. Mickiewicza 5
NIP: 814-110-35-45, Regon: 691539330
tel. (0-17) 772-94-87

Imię i nazwisko lub nazwa podmiotu, który wykonał mapę
oraz podpis osoby reprezentującej ten podmiot

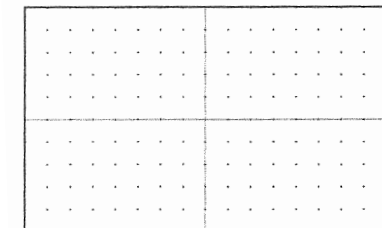


GEODETA UPRAWNIONY
Stanisław CISZEK
fot. 14.11.2018 Nr 10927
Ciszek Młp., ul. Mickiewicza 5
tel. 729-457

Imię i nazwisko, numer świadectwa nadania uprawnień geodety
który sporządził mapę, oraz jego podpis

Arkusze:
7.132.30.19.4
7.132.30.20.3

Poświadczam, że niniejszy dokument został opracowany w wyniku prac geodezyjnych i kartograficznych, których rezultaty zawiera raport techniczny wpisany do ewidencji materiałów państwowego zasobu geodezyjnego i kartograficznego	
Organ prowadzący państwowy zasób geodezyjny i kartograficzny:	STAROSTA RZŁSÓWSKI Powiatowy Ośrodek Dokumentacji Geodezyjnej i Kartograficznej w Rzeszowie
Identyfikator ewidencyjny materiału zasobu:	P.1816.2040.1991
Data wpisania raportu technicznego do ewidencji materiałów zasobu:	10.11.2020
Imię, nazwisko i podpis osoby reprezentującej organ:	Z up. STAROSTY Marek Piłnicki o. BIEROWSKI DOKUMENTACJA GEODEZYJNA

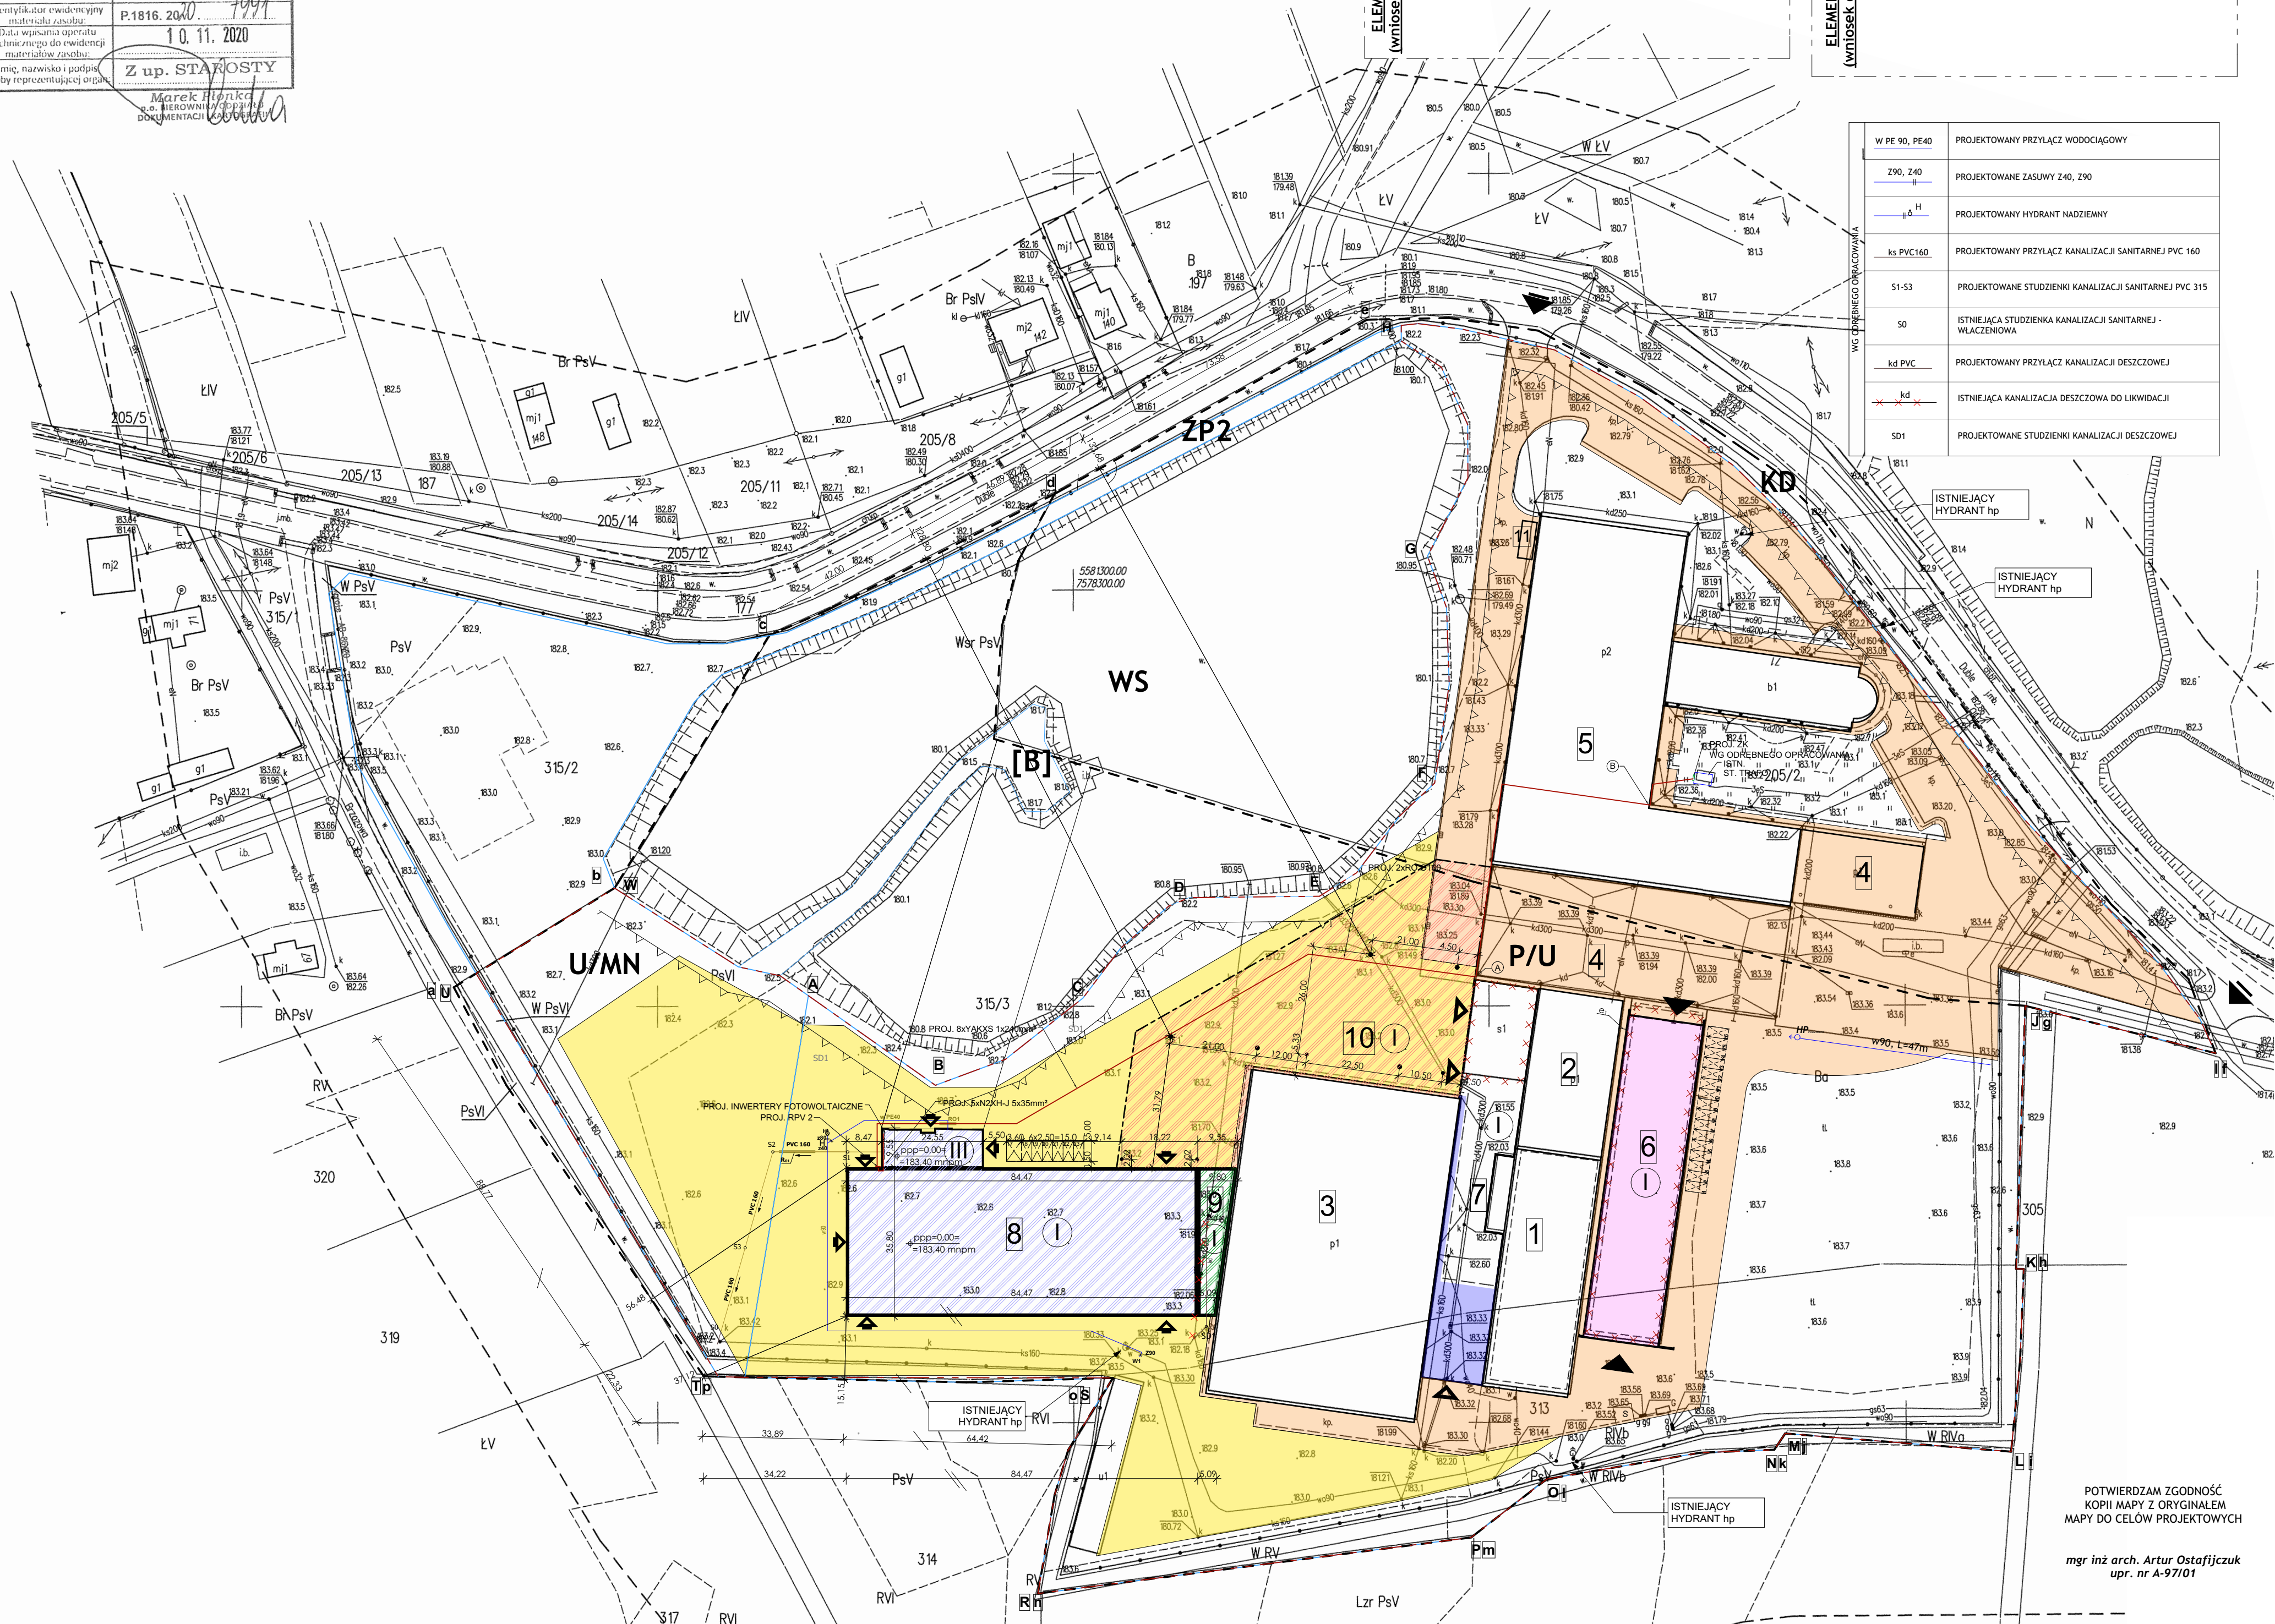

ELEMENTY OBJĘTE ODRĘBNYM OPACOWANIEM
(wniosek o pozwolenie na budowę z dn. 19.04.2021r.)

6	PROJEKTOWANY BUDYNEK MAGAZYNOWY wg odrębnego opracowania
7	ISTNIEJĄCE TERENY UTWARDZONE - DO LIKWIDACJI
8	PROJEKTOWANE MIEJSCA POSTOJOWE DLA SAMOCHODÓW OSOBOWYCH NR 1 - 16
9	PROJEKTOWANE WEJŚCIA I BRAMY WJAZDOWE DO BUDYNKU
10	TYMCZASOWA PROWIZORYCZNA KONSTRUKCJA ZADASZENIA Z OBUDOWĄ PRZEZNACZONA DO ROZBIÓRKI
11	projektowany przyłącz wodociagowy wraz z hydrantem podziemnym - wg odrębnego opracowania
12	projektowany przyłącz elektroenergetyczny policznikowy - wg odrębnego opracowania

ELEMENTY OBJĘTE ODRĘBNYM OPACOWANIEM
(wniosek o pozwolenie na budowę z dn. 17.02.2021r.)

13	PROJEKTOWANE ZADASZENIE WRAZ Z OBUDOWĄ wg odrębnego opracowania
14	PROJEKTOWANE WEJŚCIA I BRAMY WJAZDOWE DO BUDYNKU
15	PROJEKTOWANE TERENY UTWARDZONE PRZEZNACZONE DO LIKWIDACJI
16	TYMCZASOWA PROWIZORYCZNA KONSTRUKCJA ZADASZENIA Z OBUDOWĄ PRZEZNACZONA DO ROZBIÓRKI

W PE 90, PE40	PROJEKTOWANY PRZYŁĄCZ WODOCIAGOWY
Z90, Z40	PROJEKTOWANE ZASADYNIKI Z40, Z90
H	PROJEKTOWANY HYDRANT NADZIEMNY
ks PVC160	PROJEKTOWANY PRZYŁĄCZ KANALIZACJI SANITARNEJ PVC 160
S1-S3	PROJEKTOWANE STUDZIENKI KANALIZACJI SANITARNEJ PVC 315
S0	ISTNIEJĄCA STUDZIENKA KANALIZACJI SANITARNEJ - WŁĄCZENIOWA
kd PVC	PROJEKTOWANY PRZYŁĄCZ KANALIZACJI DESZCZOWEJ
kd	ISTNIEJĄCA KANALIZACJA DESZCZOWA DO LIKWIDACJI
SD1	PROJEKTOWANE STUDZIENKI KANALIZACJI DESZCZOWEJ

PROJEKT ZAGOSPODAROWANIA TERENU
1:1000

LEGENDA:

A/B...T

Obszar terenu inwestycji

a/b...p

Granice własności działek inwestora

P/U

teren obiektów produkcyjnych, składów i magazynów z dopuszczeniem zabudowy usługowej

U/MN

teren zabudowy usługowej z dopuszczeniem zabudowy mieszkaniowej, jednorodzinnej

KD

teren drogi publicznej

WS

teren wód powierzchniowych śródlądowych

ZP

teren zieleni urządzonej

[B]

teren w granicach terenu ZP, na którym dopuszcza się zabudowę

1

istniejący budynek produkcyjny

2

istniejący budynek magazynowy

3

istniejąca hala produkcyjna

4

istniejące zadaszenie ciągu komunikacyjnego

5

istniejący budynek biurowo - produkcyjny

11

planowana lokalizacja zbiorników na gazy techniczne

6

istniejące tereny utwardzone

7

istniejące zjazdy z drogi wewnętrznej gminnej

8

istniejące miejsce utwardzone do składowania odpadów stałych

9

istniejące tereny zieleni

6

PROJEKTOWANY BUDYNEK PRODUKCYJNY Z CZĘŚCIĄ BIUROWO - SOCJALNĄ

7

PROJEKTOWANE ZADASZENIE POMIĘDZY BUDYNKIEM PROJEKTOWANYM NR 8 A BUDYNKIEM ISTNIEJĄCYM NR 3

10

PROJEKTOWANE ZADASZENIE CIĄGU KOMUNIKACYJNEGO

11

PROJEKTOWANE TERENY UTWARDZONE

12

PROJEKTOWANE TERENY UTWARDZONE PRZEZNACZONE DO LIKWIDACJI

13

PROJEKTOWANE MIEJSCA POSTOJOWE DLA SAMOCHODÓW OSOBOWYCH NR 17 - 23 wg odrębnego opracowania

14

PROJEKTOWANE WEJŚCIA I BRAMY WJAZDOWE DO BUDYNKU

PROJEKTOWANE MEDIA:

15

PROJEKTOWANY INWERTER FOTOWOLTAICZNY

16

PROJEKTOWANY KABEL ENERGETYCZNY

17

PROJEKTOWANY KABEL ENERGETYCZNY - NA ODCINKU A - B KABEL UKŁADAĆ W KORYTAKCH KABLOWYCH WEWNĄTRZ ISTNIEJĄCEJ HALI

UWAGA:

WSZYSTKIE WYMIARY ORAZ RZĘDNE WYSOKOŚCIOWE NALEŻY ZWERYFIKOWAĆ NA BUDOWIE

STUDIO ARCHITEKTURY

PROJEKT BUDOWLANY

PROJEKTANT: architekt Artur Ostaficzuk
upr. nr A-97/01

PROJEKTANT: inż. inżynier Stanisław Bober
upr. nr S-189/90

PROJEKTANT: inż. inżynier Paulina Serwatka - Masłyk
upr. nr POK/0344/PD06/13

PROJEKT ZAGOSPODAROWANIA TERENU

DATA: 02.2021
SKALA: 1:1000

WYKONANIE: Z.1

POTWIERDZAM ZGODNOŚĆ
KOPII MAPY Z ORYGINAŁEM
MAPY DO CELÓW PROJEKTOWYCH

mgr inż. arch. Artur Ostaficzuk
upr. nr A-97/01