


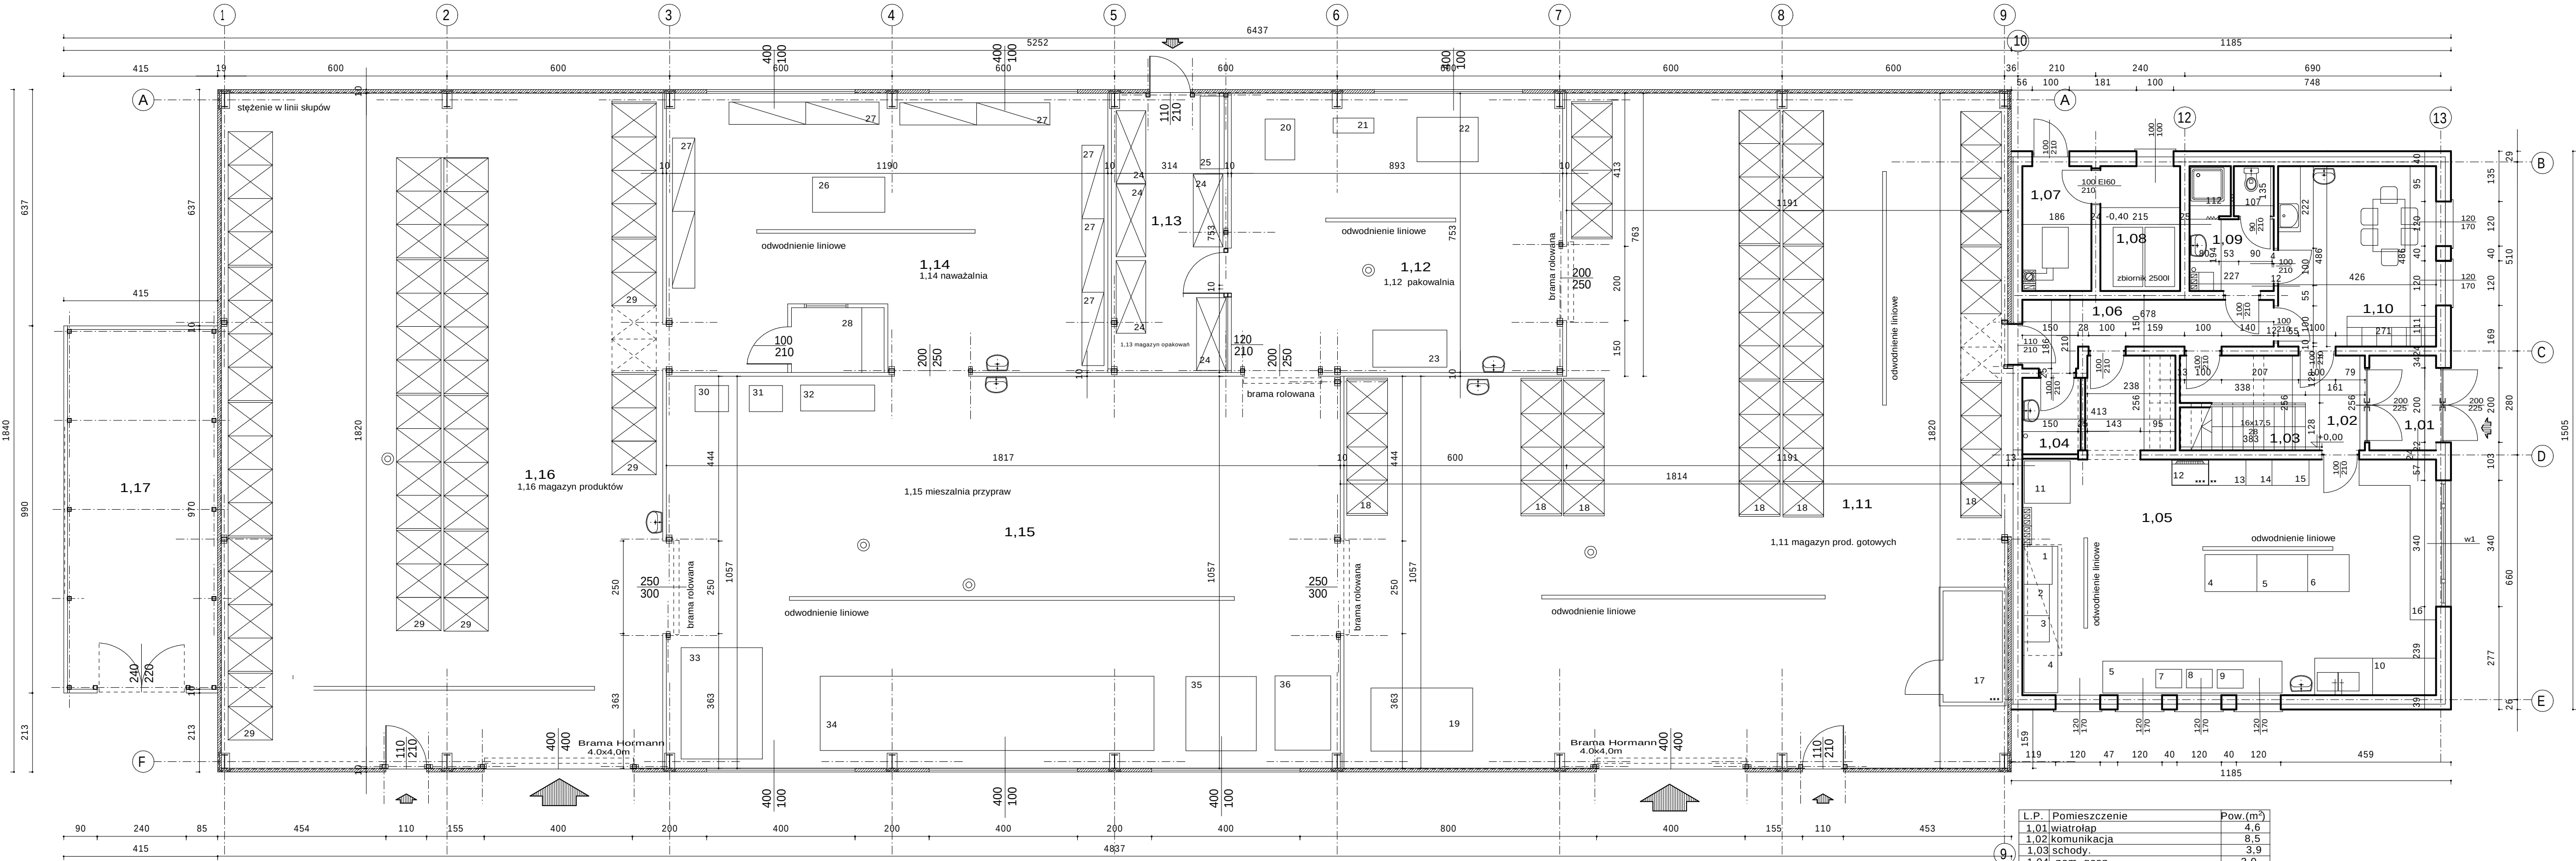

- 1- komora wędzarnicza
2- trzon kuchenny
3- piec konwekcyjno-parowy
4- nadziewarka próżniowa
5- stół roboczy
6- kuter
7- pakowaczka próżniowa
8- wilk
9- młynek koloidalny
10- nastrzykiwarka
11- kocioł warzelny
12- szafa chłodnicza
13- wytornica lodu łuskowego
14- mieszalka
15- masownica
16- aparatura kontrolno-pomiarowa

17- komora chłodnicza 300x160cm
18- regały
19- owijarka do palet 274x170cm

20- pakowaczka słoików 110x80cm
21- zgrzewarka 100x40cm
22- pionowy automat pakujący 165x118cm
23- stanowisko do etykietowania

24- regały na opakowania
25- sprężarka 195x65cm

26- stanowisko do naważania 195x94cm
27- regały
28- pom. do drukowania etykiet
- 29- regały na produkty

30- młyn 70x90cm
31- mieszalnik 150l -90x70cm
32- stanowisko do naważania 200x70cm
33- mieszalnik wstępowy 3000l 340x220cm
34- półautomatyczna linia do pakowania worków PUDAS 900X200cm
35- mieszalnik wstępowy 1000l 200x190cm
36- mieszalnik pionowy NAUTA 800l 190x150cm

L.P.	Pomieszczenie	Pow.(m²)
1.01	wiatrołap	4,6
1.02	k komunikacja	8,5
1.03	schody	3,9
1.04	pom. gosp.	3,0
1.05	centrum aplikacji technologicznej	77,7
1.06	k komunikacja	9,4
1.07	kotłownia	6,1
1.08	skład opału	7,2
1.09	węzeł sanitarny	7,5
1.10	szatnia pracownicza	20,7
1.11	magazyn prod. gotowych	277,6
1.12	pakowalnia	66,4
1.13	magazyn opakowań	22,9
1.14	naważalnia	89,1
1.15	mieszalnia przypraw	191,1
1.16	magazyn produktów	215,8
1.17	pomieszczenie gospodarcze	39,2
Pow. użytkowa parteru		1050,1

TECHNOLOGIA

STUDIO ARCHITEKTURY SC LTD arch. Joanna Bobrowska Elk, ul. Słowackiego 2, tel. 502230086		
OBIEKT	BUDYNEK PRODUKCYJNY - TECHNOLOGIA	
INWESTOR	DARIUSZ RADZIWOŃKO	
TYTUŁ RYSUNKU	rzut parteru	
PROJEKTANT	mgr. inż. arch. Joanna Bobrowska WM- 0157	skala 1 : 100 data: 11-2021
IMIĘ I NAZWISKO		PODPIS
		rys. nr A01