

REWIZJA 16.03.2021

lista zmian aranżacyjnych PARTER:

SALA DZIECI A – złobek
A – redukcja na 2 umywalki temp. max. 40°C
B – zlew do mycia nacinków; 50x40cm
C – 2 x szafka na 15 nacinków; 40x100x130cm
zmiana ustępu na brodzik
D – wprowadzenie wydzielonej szatni
E – przewijak; 85x75x116cm

SALA DZIECI B – przedszkole
F – toaleta dla nps dostępna od sali
koła fi 150 do poruszania się na wózku
G – redukcja 1 x miejsca stępowa
H – redukcja na 2 umywalki temp. max. 40°C
I – zwiększenie powierzchni sali
do 57,5m² żeby pomieścić 23 dzieci
J – wydzielnie szatni

KOMUNIKACJA
K – przesunięcie hydrantu
L – zlew gospodarczy z miejscem
na wózek do sprzątnia


LEGENDA

	ściana nośna do usunięcia
	-istniejąca
	ściana nośna murowana z cegły pełnej
	-istniejąca
	ściana nośna - żelbet
	ściana nośna - murowana z bloczków
	silikatowych pełnych na zaprawie
	cementowo-wapiennej
	ściana działowa systemowa
	gipsowo-kartonowa
	ściana murowana z bloczków SILKA E 12,0 cm
	na zaprawie cementowo-wapiennej -
	odporność EI 60
	grzejniki
	rozdzielacz ogrzewania

FORT Taraszkiewicz Architekci Sp. z o.o.
UL. SZCZECIŃSKA 38, 80-392 GDAŃSK
tel. 058 762 04 12
e-mail: antoni.taraszkiewicz@fort-architekci.pl

INWESTOR	Rzymisko - Katolicka Parafia pw. św. Anny i Joachima ul. Sucha 3 80-531 Gdańsk - Letnica, Polska	D.T.
OBIEKT	KOŚCIÓŁ PW. ŚW. ANNY I JOACHIMA	
PROJEKT	PROJEKT BUDOWLANY	
RYSEK	RZUT PARTERU - RYSUNEK ZAMIENNY	
DATA	PROJEKTANT	arch. Antoni Taraszkiewicz
04.2018	UPR. NR 3354/Gd/86	inż. architekt. inżynier
SKALA	SPRAWDZAJĄCY	arch. Mateusz Gerlik
1:100		arch. Agnieszka Malinowska
		UPR. NR PO/KK/208/2008
		w spec. architektonicznej
		NR RYS.

Z.2

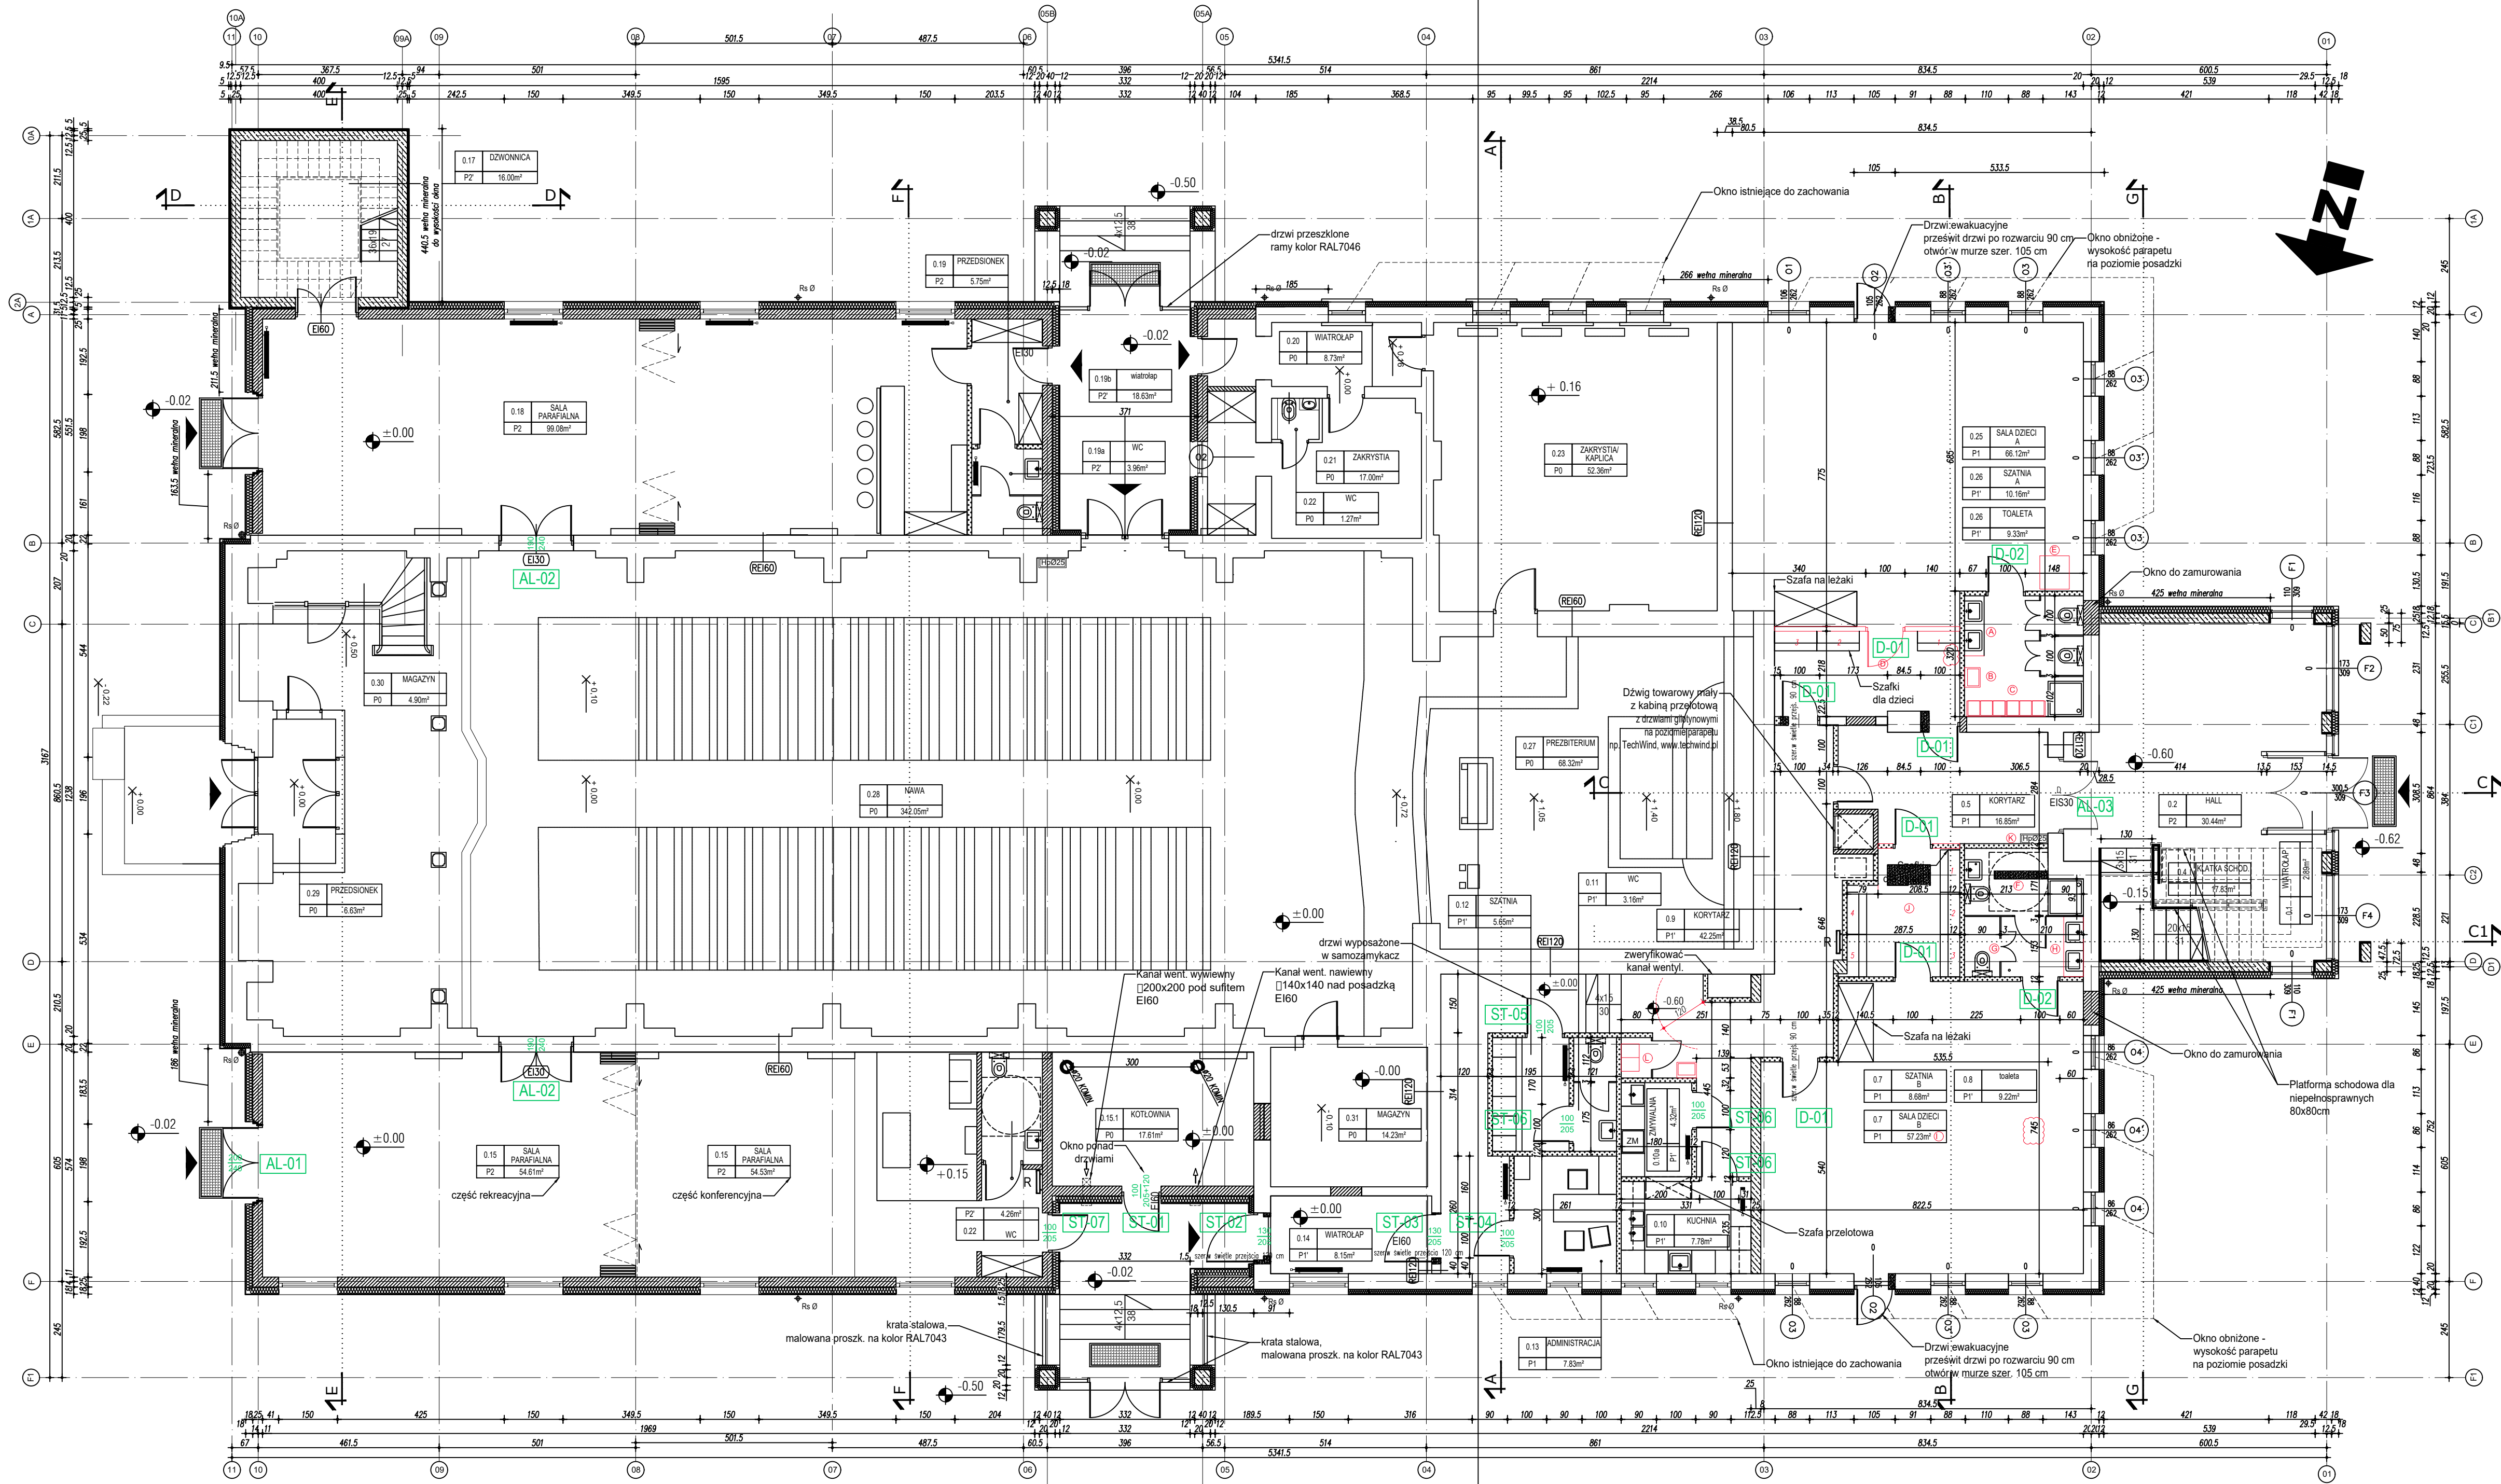

RZUT PARTERU SKALA 1:100

UWAGI
1. RYSUNKI NALEŻY ROZPATRYWAĆ WRAZ Z OPACOWANIAM BRANŻOWYMI.
2. WYMIARY SPRAWDZAĆ NA BUDOWIE I KOORDYNOWAĆ Z PROJEKTAMI BRANŻOWYMI.
3. DETALE I SZCZEGÓŁY ROZWIĄZAŃ W DALSZYM OPACOWANIU ORAZ WG SZTUKI BUDOWLANEJ.