

STREFA WYSOKIEGO NAPIĘCIA
Z ZAKAZEM ZABUDOWY

STREFA WYSOKIEGO NAPIĘCIA
Z ZAKAZEM ZABUDOWY

STREFA ŚREDNIEGO NAPIĘCIA
Z ZAKAZEM ZABUDOWY

STREFA ŚREDNIEGO NAPIĘCIA
Z ZAKAZEM ZABUDOWY

LP	NAZWA	SYMBOL
1	PROJEKTOWANY BUDYNEK HALI PRODUKCYJNEJ	[Symbol]
2	PROJEKTOWANY BUDYNEK SOCJALNO-BIUROWY	[Symbol]
3	PROJEKTOWANE ZASIEKI NA POPIÓŁ SPIEKANY	[Symbol]
4	PROJEKTOWANY BUDYNEK MAGAZYNU SKŁĘJKI	[Symbol]
5	ILUŚĆ KONDYGNACJI	[Symbol]
6	WEJŚCIE DO BUDYNKU	[Symbol]
7	PROJEKTOWANY WJAZD NA DZIAŁKĘ, WŁ. OGRANICZONEGO OPRACOWANIA	[Symbol]
8	GRANICA DZIAŁKI	[Symbol]
9	PROJEKTOWANY TEREN OGRANICZENIE CZYNNY	[Symbol]
10	PROJEKTOWANY TEREN OGRANICZENIE CZYNNY	[Symbol]
11	ZASIEG PROJEKTOWANEGO HYDRANTU NAZIEMNEGO 75,0m	[Symbol]
12	PROJEKTOWANE MIEJSCE POSTOJOWE	[Symbol]
13	PROJEKTOWANE MIEJSCE POSTOJOWE OSOBY NIEPEŁNOSPRAWNEJ	[Symbol]
14	MIEJSCE GROMADZENIA ODPADÓW STAŁYCH	[Symbol]
15	STREFA BEZPIECZEŃSTWA OD NAPIĘTYCH KABLI ELEKTROENERGETYCZNYCH	[Symbol]
17	ZBIORNIK NAZIEMNY PRZECIWPĄZAROWY ORAZ ZBIORNIK NA WODY DESZCZOWE	[Symbol]
18	SUWNICA SAMOJEZDZNA	[Symbol]
19	PROJEKTOWANY HYDRANT DO ZEWNĘTRZNEGO GASZENIA POŻARU	[Symbol]


LP	LEGENDA	SYMBOL
1	DOSTAWA STALI	[Symbol]
2	DOSTAWA ELEMENTÓW WYPOSAŻENIA ŚCIAN (HAKI, ŁĄCZNIKI, INSTALACJE)	[Symbol]
3	DOSTAWA PŁYT SZALUNKOWYCH	[Symbol]
4	DOSTAWA KRUSZYW I CEMENTU	[Symbol]
5	DOSTAWA BETONU	[Symbol]
6	PRODUKT GOTOWY ZAŁADUNEK I WYWÓZ	[Symbol]
6	KONTRACHENCI PRACOWNICY	[Symbol]

BUDOWA ZAKŁADU PREFABRYKACJI ELEMENTÓW BETONOWYCH DLA BUDOWNICTWA

ADRES	SMARDZÓW, GMINA OLEŚNICA	
INWESTYCJA	Dz. nr 424/1, obręb 0020 Smardzów	
INWESTOR	Malochil Invest sp. z o.o. ul. Piłata 18, 51-605 Wrocław	
ARCHITEKTURA	Projektant: mgr inż. arch. Krzysztof Bielec 05/D5OKK/2014 w specjalności architektonicznej bez ograniczeń	Sprawdzający: dr inż. arch. Jerzy Potyrała 544/87/IJW w specjalności architektonicznej bez ograniczeń
INST. SANITARNE	inż. Jerzy Fabisiak 246/80/WBP w specjalności inst.sanitarnie bez ograniczeń	inż. Andrzej Spławski 170/67 w specjalności inst.sanitarnie bez ograniczeń
INST. ELEKTRYCZNE	mgr inż. Franciszek Thlon OPL/0796/POCE/12 w zakresie sieci, instalacji i urządzeń elektroenergetycznych bez ograniczeń	mgr inż. Piotr Senkiewicz MAZ/0556/PWBE/15 w zakresie sieci, instalacji i urządzeń elektroenergetycznych bez ograniczeń
FAZA:	PROJEKT BUDOWLANY	
BRANŻA:	ARCHITEKTURA	
SYMBOL:	A_231A	
DATA:	16.04.2020	

A/1 PROJEKT ZAGOSPODAROWANIA TERENU

skala: 1:500
D.P.J. Malochil Sp. z o.o.
WROCLAW ul. Kościelzyńska 10
tel./fax (071) 325-16-90

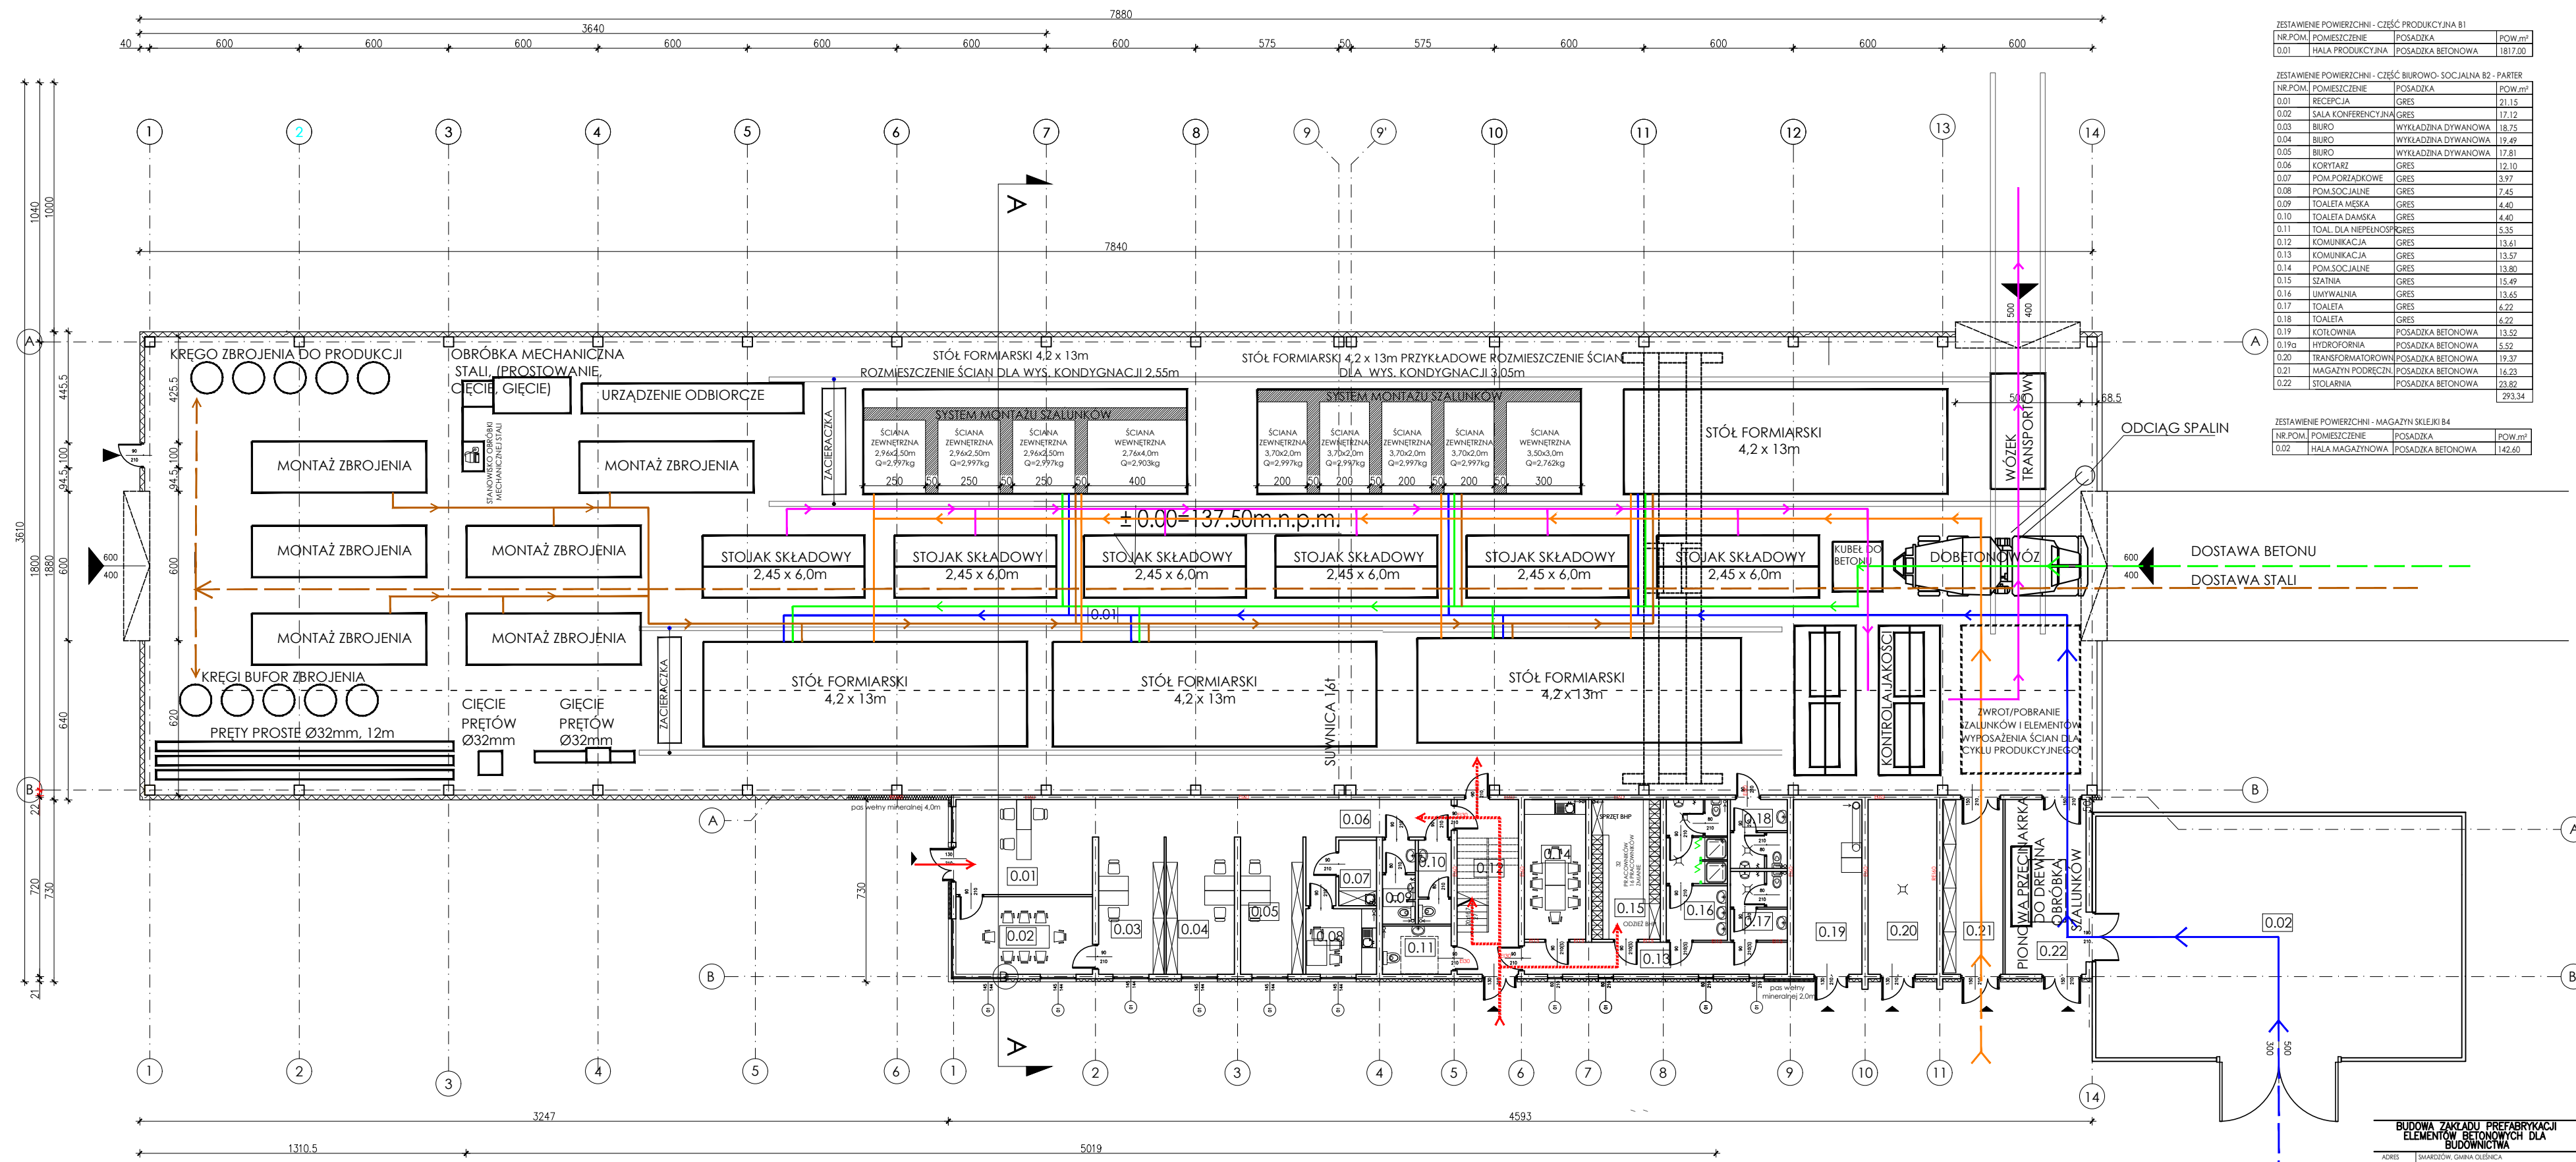

ZESTAWIENIE POWIERZCHNI - CZĘŚĆ PRODUKCYJNA B1

NR.POM.	POMIESZCZENIE	POSADZKA	POW.m ²
0.01	HALA PRODUKCYJNA	POSADZKA BETONOWA	1817.00

ZESTAWIENIE POWIERZCHNI - CZĘŚĆ BIUROWO-SOCJALNA B2 - PARTER

NR.POM.	POMIESZCZENIE	POSADZKA	POW.m ²
0.01	RECEPCJA	GRES	21.15
0.02	SALA KONFERENCYJNA	GRES	17.12
0.03	BIURO	WYKŁADZINA DYWANOWA	18.75
0.04	BIURO	WYKŁADZINA DYWANOWA	19.49
0.05	BIURO	WYKŁADZINA DYWANOWA	17.81
0.06	KORYTARZ	GRES	12.10
0.07	POM.FORZADKOWE	GRES	3.97
0.08	POM.SOCJALNE	GRES	7.45
0.09	TOALETA MĘSKA	GRES	4.40
0.10	TOALETA DAMSKA	GRES	4.40
0.11	TOAL. DLA NIEPEŁNOSP.	GRES	5.35
0.12	KOMUNIKACJA	GRES	13.61
0.13	KOMUNIKACJA	GRES	13.57
0.14	POM.SOCJALNE	GRES	13.80
0.15	SZATNIA	GRES	15.49
0.16	UMYWALNIA	GRES	13.65
0.17	TOALETA	GRES	6.22
0.18	TOALETA	GRES	6.22
0.19	KOTŁOWNIA	POSADZKA BETONOWA	13.52
0.19a	HYDROFORNIA	POSADZKA BETONOWA	5.52
0.20	TRANSFORMATOROWNIA	POSADZKA BETONOWA	19.37
0.21	MAGAZYN PODRĘCZNY	POSADZKA BETONOWA	16.23
0.22	STOLARNIA	POSADZKA BETONOWA	23.82
			293.34

ZESTAWIENIE POWIERZCHNI - MAGAZYN SKŁĘJKI B4

NR.POM.	POMIESZCZENIE	POSADZKA	POW.m ²
0.02	HALA MAGAZYNOWA	POSADZKA BETONOWA	142.60

BUDOWA ZAKŁADU PREFABRYKACJI ELEMENTÓW BETONOWYCH DLA BUDOWNICTWA


ADRES: SMARZDZÓW, GMINA OLESNICA
 INWESTYCJA: DZ. nr 42/1, obręb 0020 Smardzów
 INWESTOR: Zarząd Gminy Smardzów, ul. Piłsudskiego 18, 51-405 Wrocław

ARCHITEKTURA: Projektant: mgr inż. arch. Krzysztof Białek, Główny projektant: mgr inż. arch. Jerzy Politycki
 WSPÓŁPROJEKTANTY: mgr inż. arch. Andrzej Białek, mgr inż. arch. Andrzej Politycki
 WSPÓŁPROJEKTANTY: mgr inż. arch. Andrzej Białek, mgr inż. arch. Andrzej Politycki

TYTUŁ: PROJEKT BUDOWLANY
 BRANŻA: ARCHITEKTURA
 SYMBOŁ: A.21A
 DATA: 14.04.2020

A/2 RZUT PRZYZIEMIA

1:200

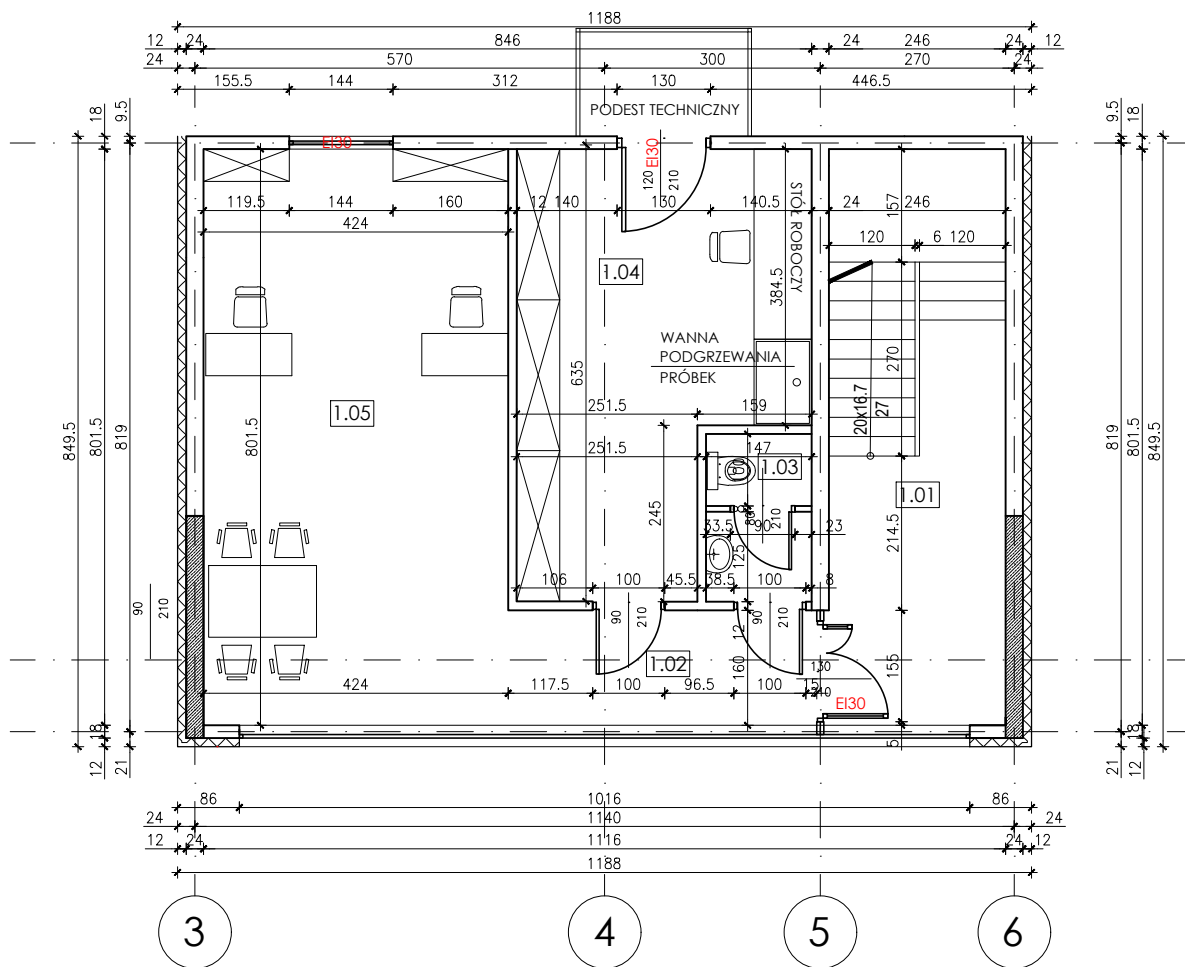


ZESTAWIENIE POWIERZCHNI - CZĘŚĆ BIUROWO- SOCJALNA B2- PIĘTRO

NR.POM.	POMIESZCZENIE	POSADZKA	POW.m ²
1.01	KOMUNIKACJA	GRES	19.71
1.02	KOMUNIKACJA	GRES	6.82
1.03	TOALETA	GRES	3.42
1.04	LABORAT. BAD. PRÓBEK	GRES	22.00
1.05	BIURO	WYKŁADZINA DYWAN	29.60
			81.55

BUDOWA ZAKŁADU PREFABRYKACJI
ELEMENTÓW BETONOWYCH DLA
BUDOWNICTWA

ADRES	SMARDZÓW, GMINA OLEŚNICA	
INWESTYCIJA	Dz. nr 424/1, obręb 0020 Smardzów	
INWESTOR	Malachit Invest sp. z o.o. ul. Piłata 18, 51-605 Wrocław	
ARCHITEKTURA	Projektant: mgr inż. arch. Krzysztof Bielec 05/DSOKK/2014 w specjalności architektonicznej bez ograniczeń	Sprawdzający: dr inż. arch. Jerzy Polyrata 564/87/LW w specjalności architektonicznej bez ograniczeń
FAZA:	PROJEKT BUDOWLANY	
BRANŻA:	ARCHITEKTURA	
SYMBOL:	A_231A	
DATA:	16. 04. 2020	
A/3	BUDYNEK BIUROWO- SOCJALNY B2	
	RZUT I PIĘTRA	
skala: 1:100	D.P.I. Malachit Sp. z o.o. WROCLAW ul. Kosciuszka 10 tel./fax (071) 325-16-90	

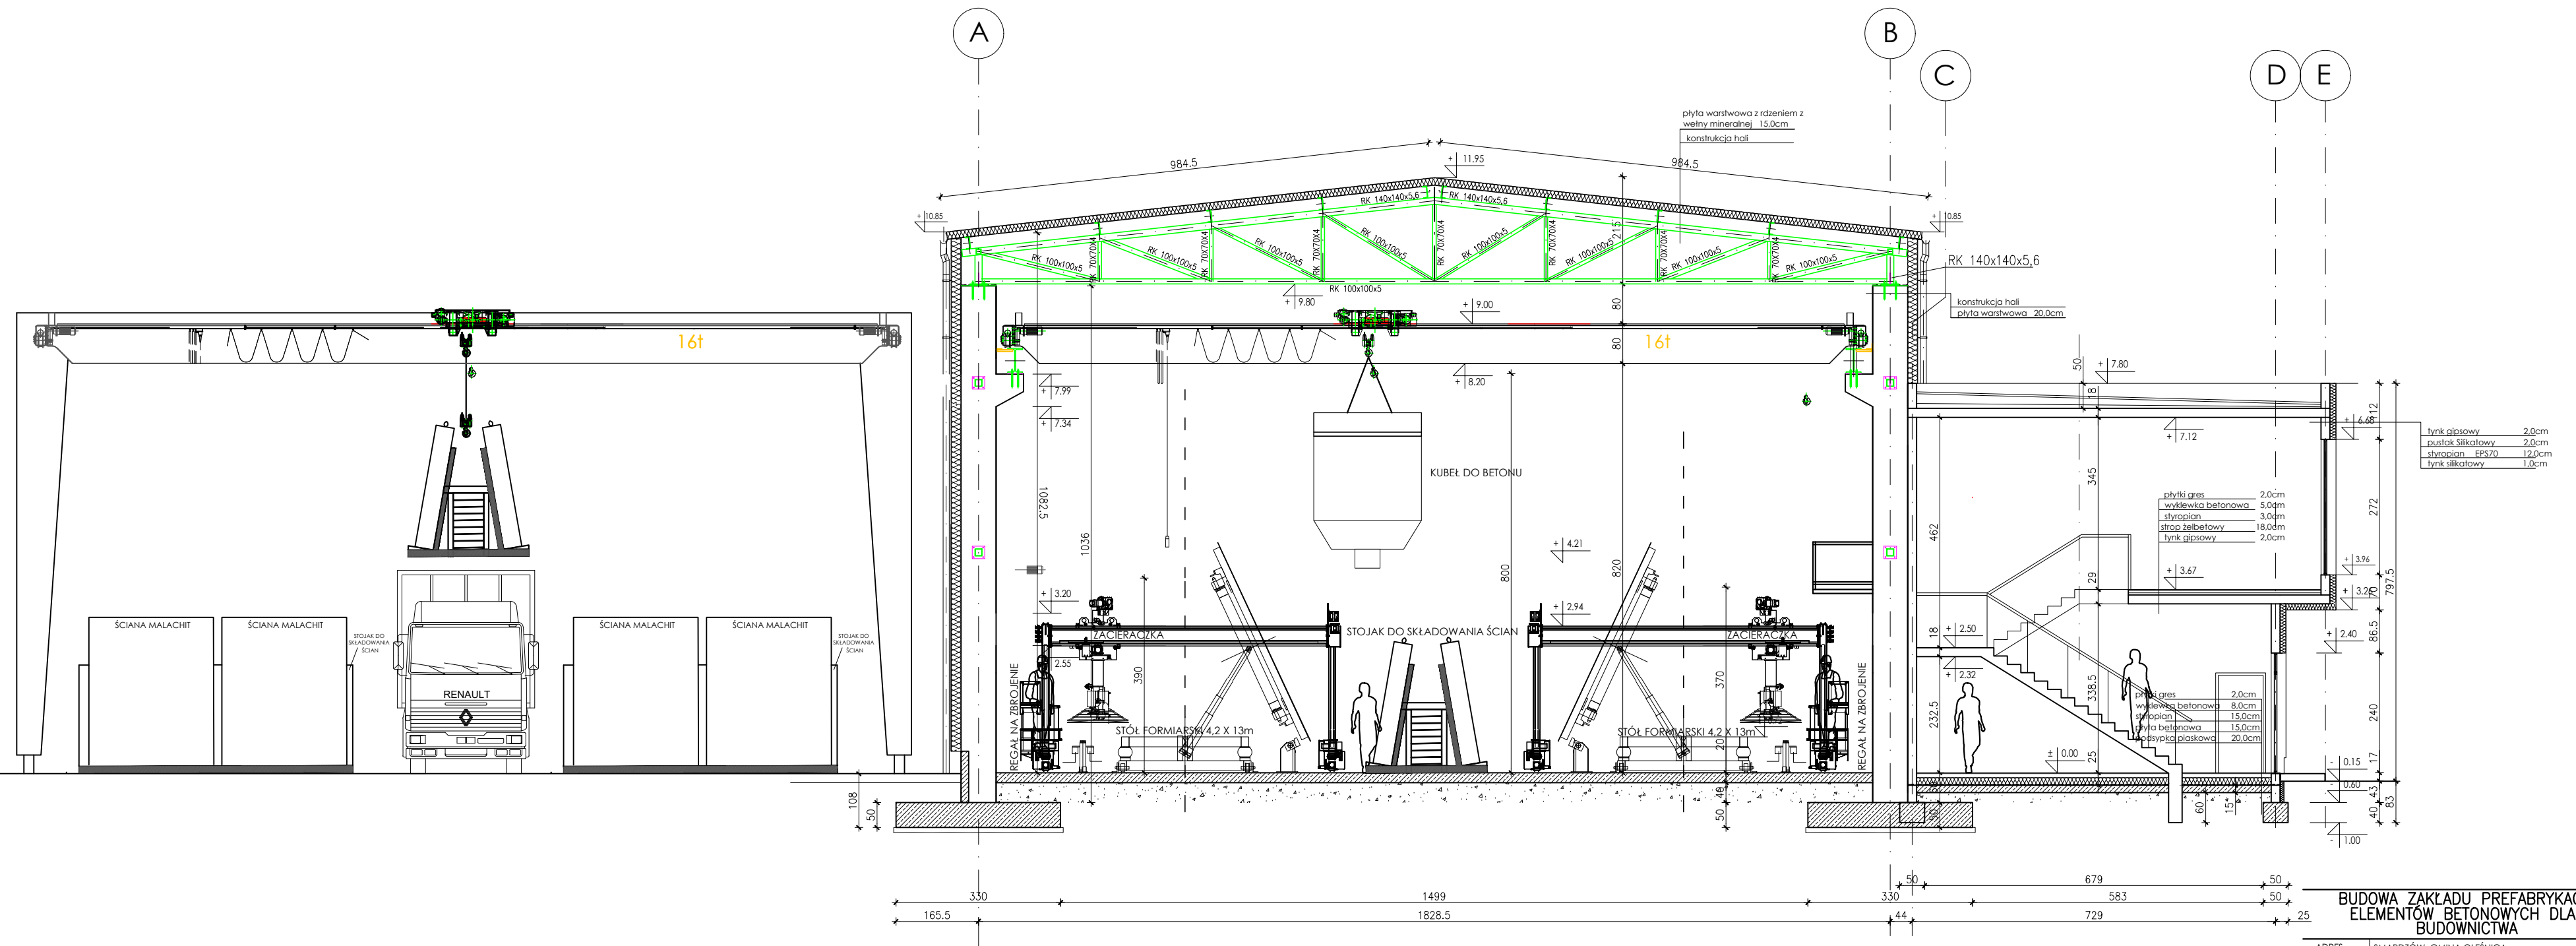

**BUDOWA ZAKŁADU PREFABRYKACJI
ELEMENTÓW BETONOWYCH DLA
BUDOWNICTWA**

ADRES	SMARDZÓW, GMINA OLEŚNICA	
INWESTYCJA	Dz. nr 424/1, obręb 0020 Smardzów	
INWESTOR	Malachit Inwest sp. z o.o. ul. Piłata 18, 51-605 Wrocław	
ARCHITEKTURA	Projektant: mgr inż. arch. Krzysztof Bielec 05/DSOKK/2014 w specjalności architektonicznej bez ograniczeń	Sprawdzający: dr inż. arch. Jerzy Potyrała 564/87/UJW w specjalności architektonicznej bez ograniczeń
FAZA:	PROJEKT BUDOWLANY	
BRANŻA:	ARCHITEKTURA	
SYMBOL:	A_231A	
DATA:	16.04.2020	

A/5 PRZEKRÓJ AA
BUDYNEK B1,B2

skala:
1:100 D.P.I. Malachit Sp. z o.o.
WROCŁAW ul. Kołłątajowska 10
tel./fax (071) 325-16-90